
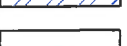


LEGENDA

-  Insteek talud tijdens afgraven 1:1, na herinrichting 1:8
-  Insteek talud tijdens afgraven verticaal
-  Vergunningsgrens
-  DP 3 Dwars- en lengteprofielnummer
-  Lengte- en dwarsprofielen
-  Reeds verleende vergunning dossiernr. 1773II
-  Gewijzigde eindafwerking
-  Vergunningsgrensmarkeringen

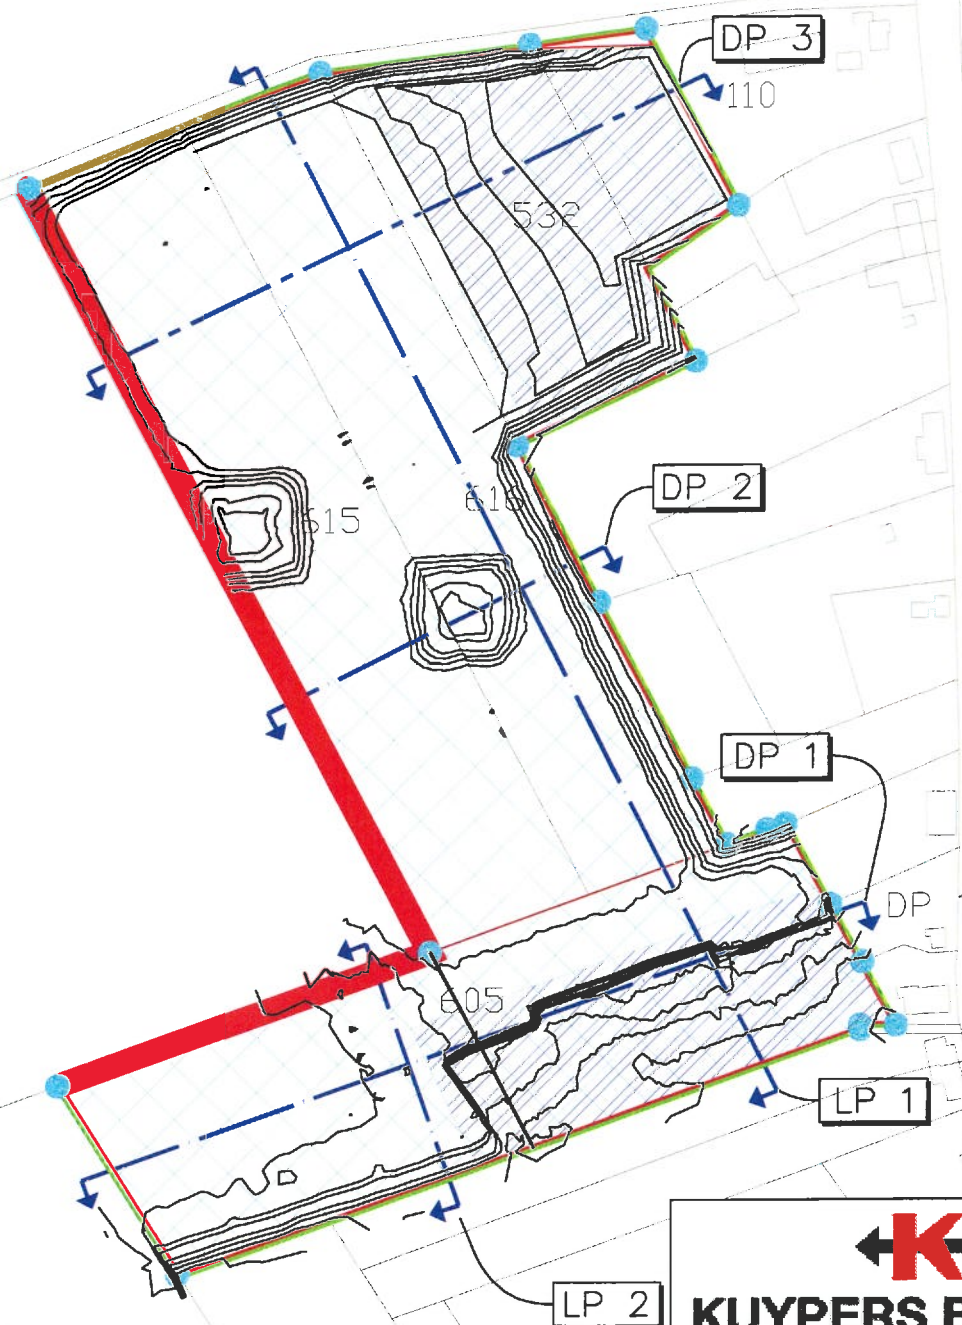


KUYPERS BV KESSEL

KUYPERS KESSEL
 Maasstraat 47
 5995 NB Kessel

getekend: SW onderwerp: Overzichtstekening

schaal: 1:3000 datum: 01-03-2019 Tek. no.: 09-mendert-overz

opdrachtgever: Kuypers Kessel

project: Vormzandwinning Mendert

gewijzigd door:	pers.	opmerking: