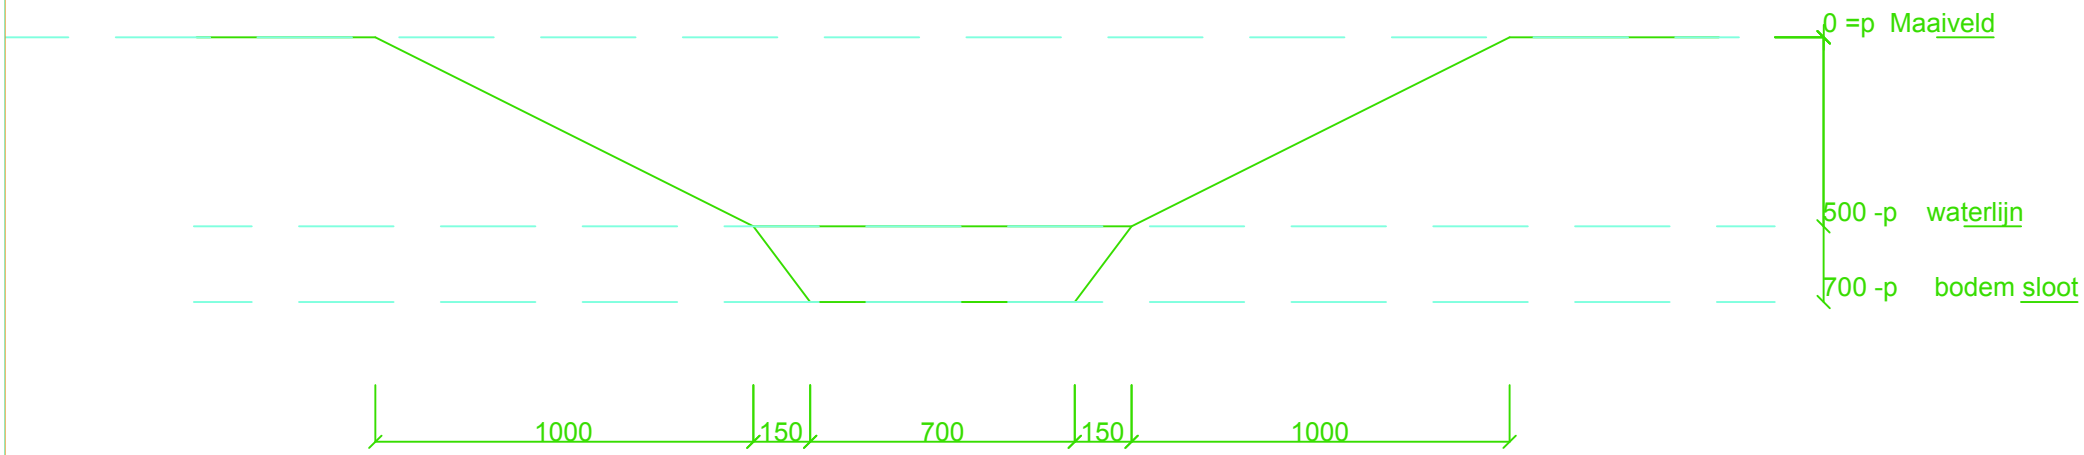

Wijziging	Wijzigingsdatum	Omschrijving:	Getekend:	Geverifieerd:	Geautoriseerd:
A					
B					
C					
D					

Contactpersoon:
Coen
06-52689075

Adresgegevens klant:
Mts de Pijper
de horn 4
1396HT Baambrugge
0294-291482

Projectnummer:

Getekend: Geverifieerd: Geautoriseerd:

Tekeningnummer:
1

Datum: 19-01-2018 Revisie:
Formaat: A4 Schaal: 1:20

Onderdeel: legaliseren reeds gedempte sloot