



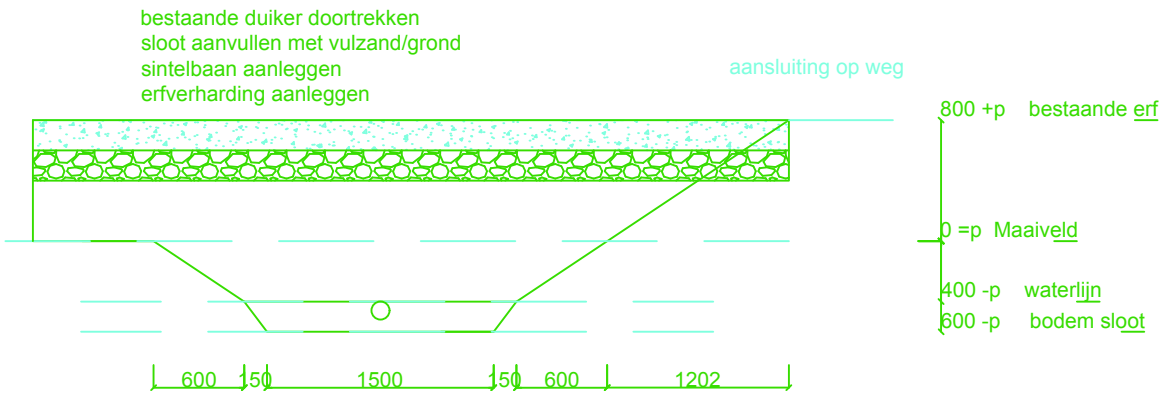

dwarsdoorsnede
nieuwe dam

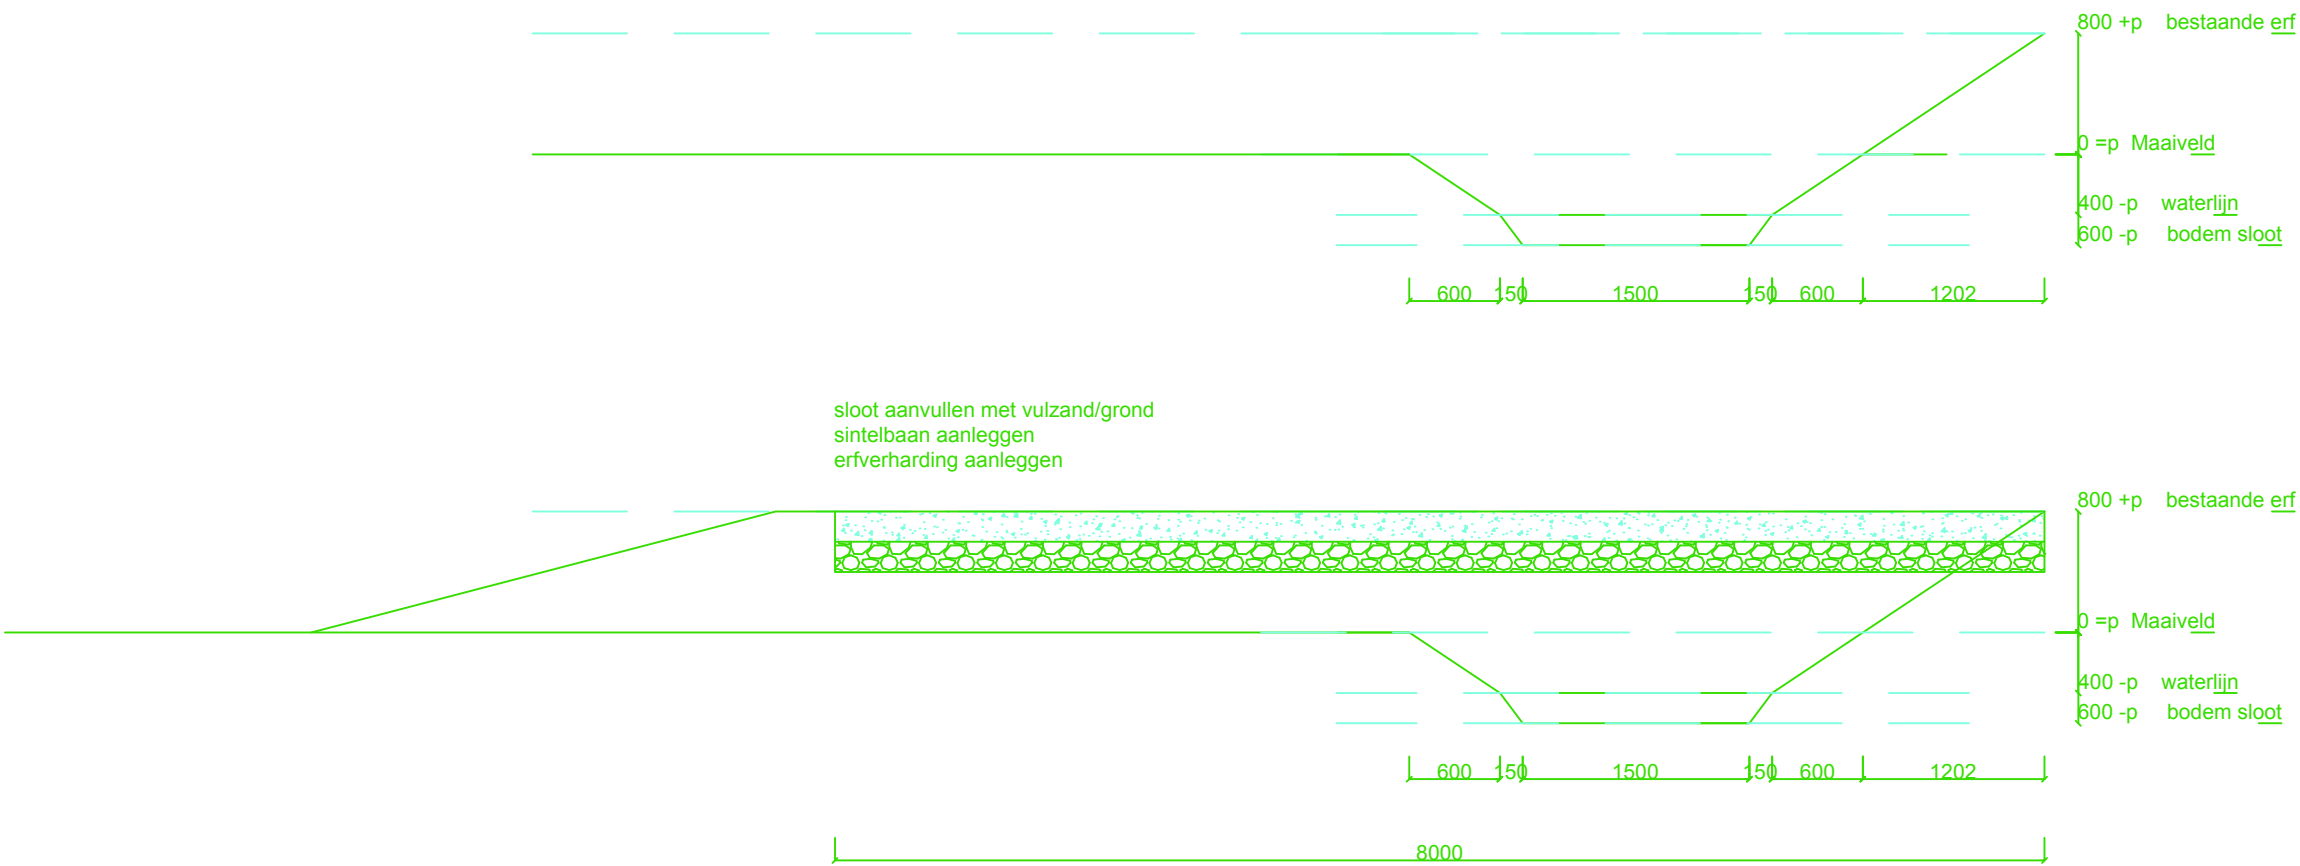

Wijziging	Wijzigingsdatum	Omschrijving	Getekend	Geverifieerd	Geautoriseerd
A					
B					
C					
D					

Contactpersoon:		Adresgegevens klant:	
Coen 06-52689075		Mts de Pijper de horn 4 1396HT Baambrugge 0294-291482	

Projectnummer:			Tekeningnummer:	
Getekend: Geverifieerd: Geautoriseerd:			2	
Datum: 19-01-2018			Revisie:	
Formaat: A1			Schaal: 1:50	

Onderdeel: dam verbreden



Wijziging	Wijzigingsdatum	Omschrijving	Getekend	Geverifieerd	Geautoriseerd
A					
B					
C					
D					

Contactpersoon: Coen 06-52689075	Adresgegevens klant: Mts de Pijper de horn 4 1396HT Baambrugge 0294-291482
Projectnummer:	

Getekend:	Geverifieerd:	Geautoriseerd:	Tekeningnummer: 3 Datum: 19-01-2018 Revisie: Formaat: A1 Schaal: 1:50
------------------	----------------------	-----------------------	--

Onderdeel: dam verbreden
situatie