


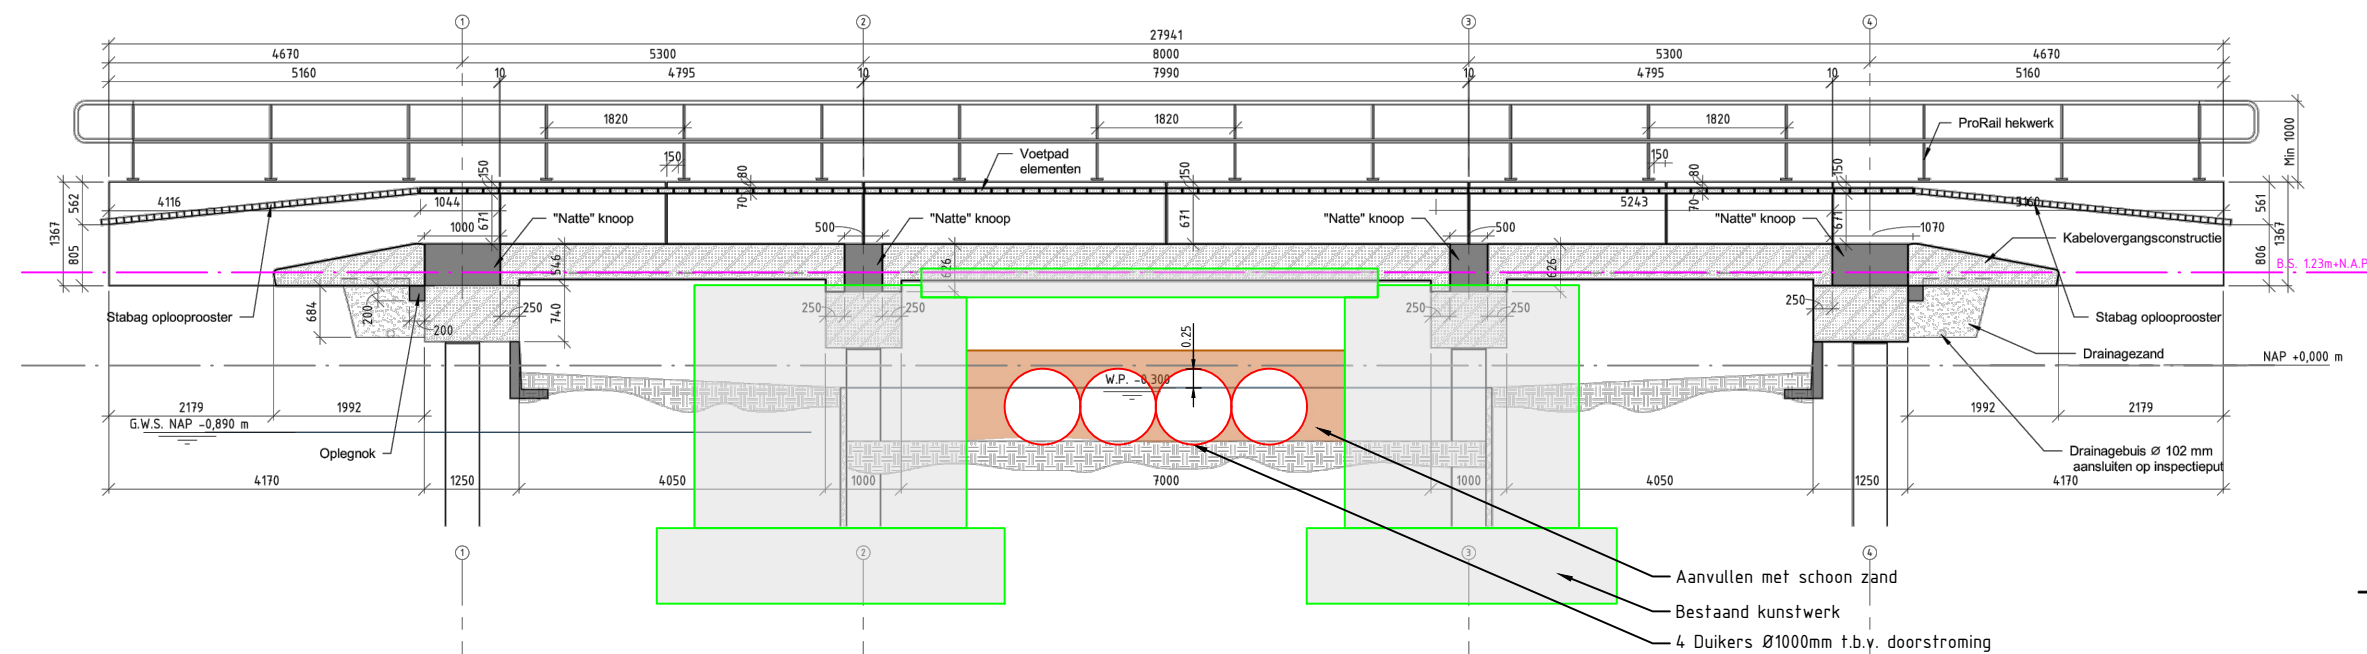

Doorsnede
Schaal 1:100

WIJZ.	DATUM	GETEKEND	WIJZIGINGEN T.O.V. VORIGE VERSIE
VERGUNNINGEN			
OPDRACHTNEMER:		OPDRACHTGEVER:	
 DURA VERMEER			
Snelheidsverhoging Naarden-Bussum			
Dempen Karnemelksloot t.b.v. heiwerkzaamheden			
Werkterrein			
Toekomstige tijdelijke situatie			
OPGESTELD:	JNe	PAR.	D.D. 17-12-2018
GECONTROLEERD:	GVv	PAR.	D.D. 17-12-2018
GOEDGEKEURD:	n.v.t.	PAR.	D.D. XX-XX-XXXX
VRIJGEGEVEN:	n.v.t.	PAR.	D.D. XX-XX-XXXX
STATUS:		FASE:	VERSIE:
Definitief		.	1.0
		NR.:	DOC.ID.:
		n.v.t.	-