
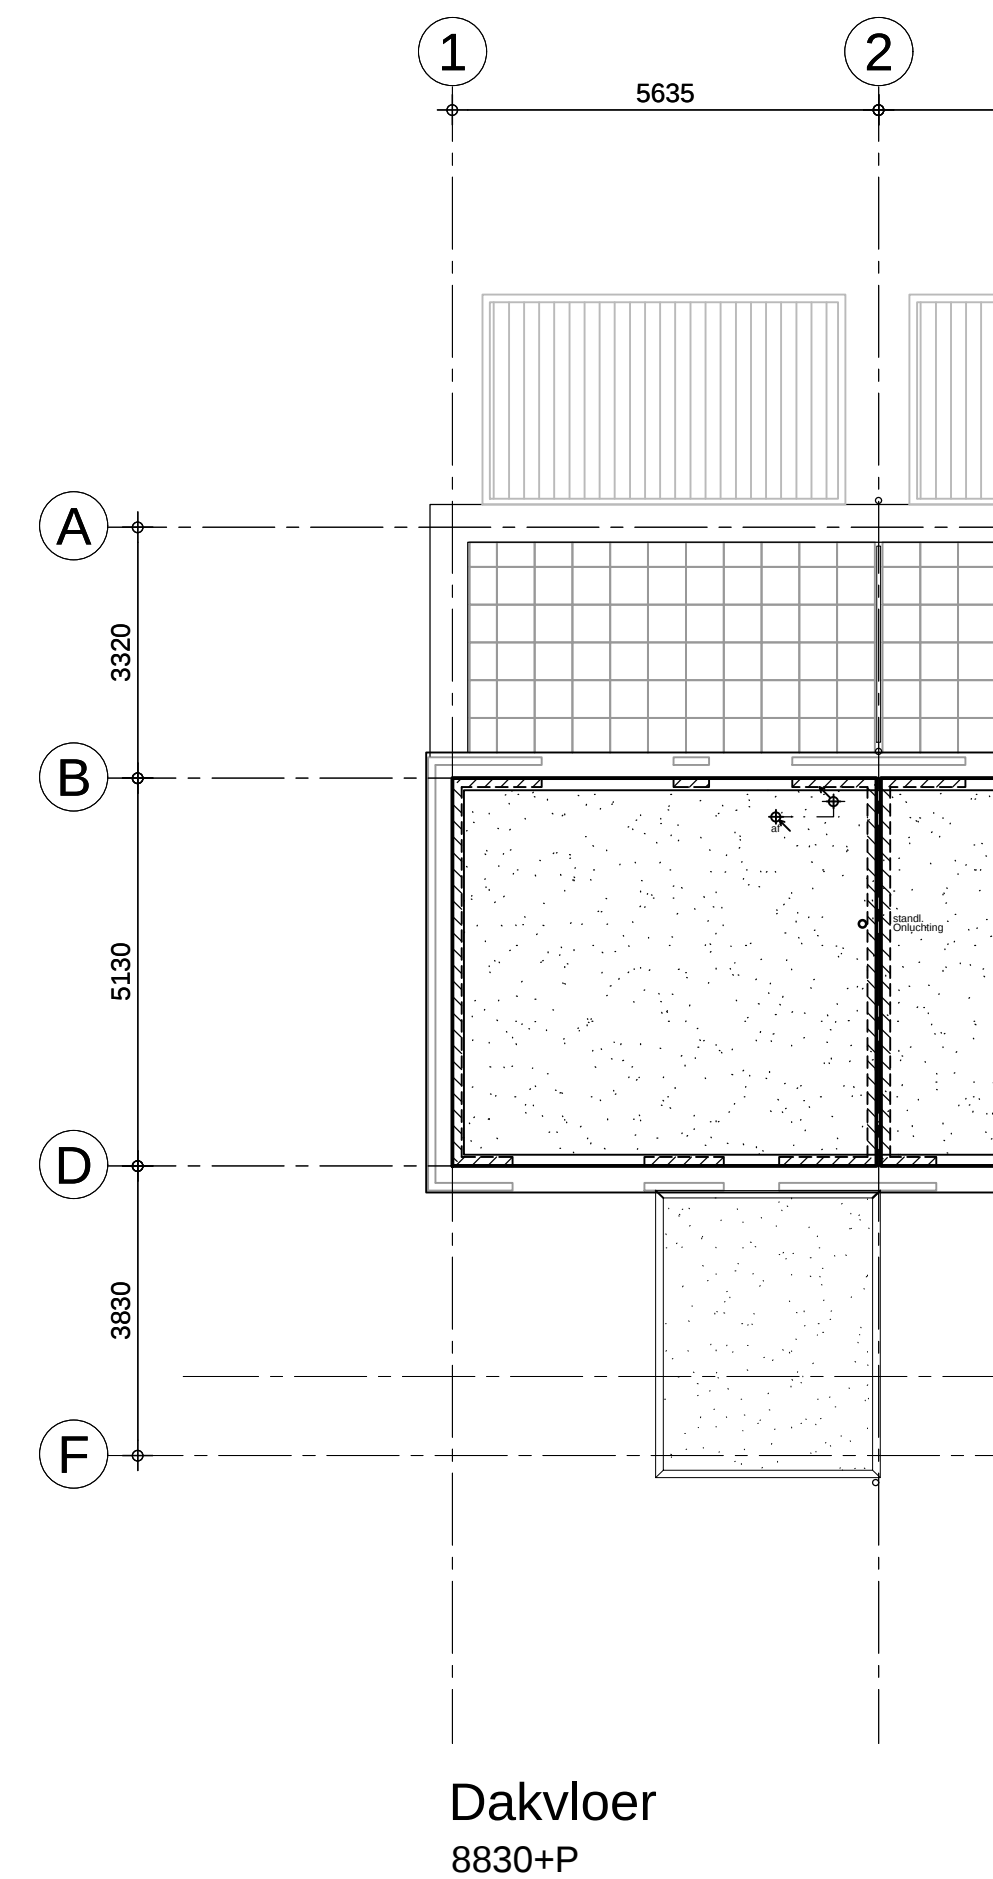
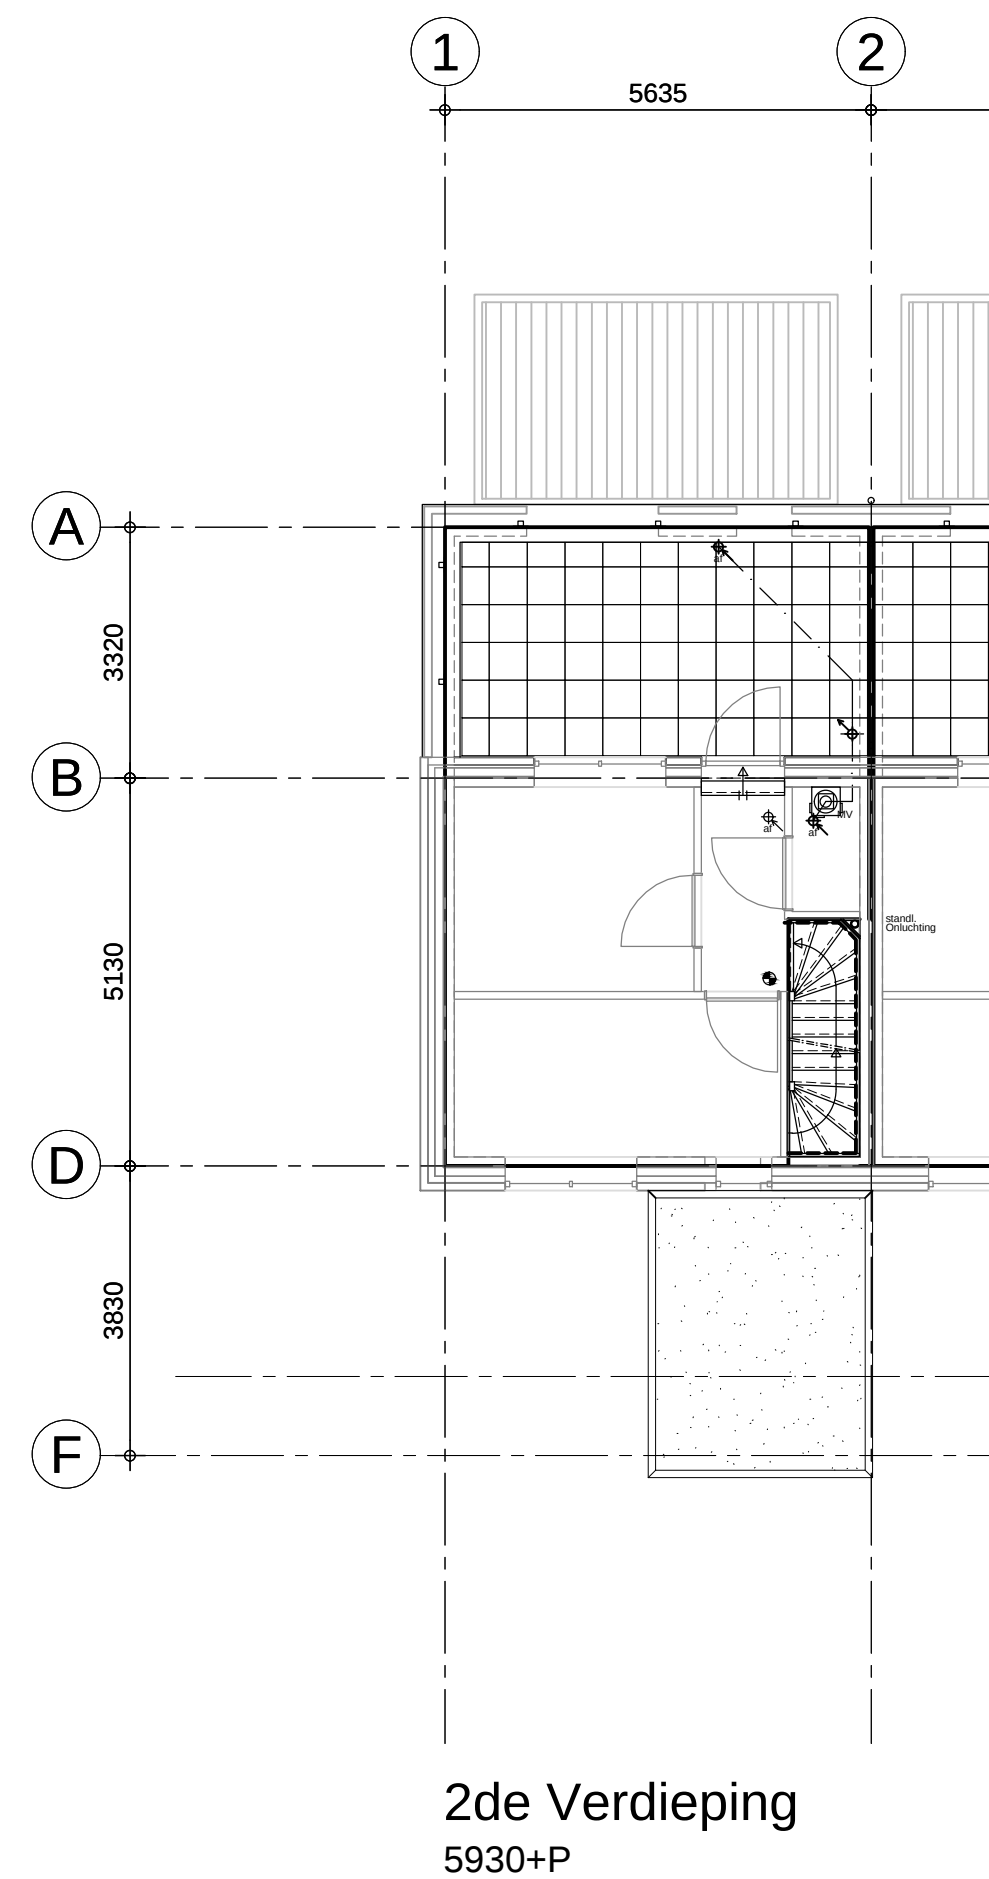
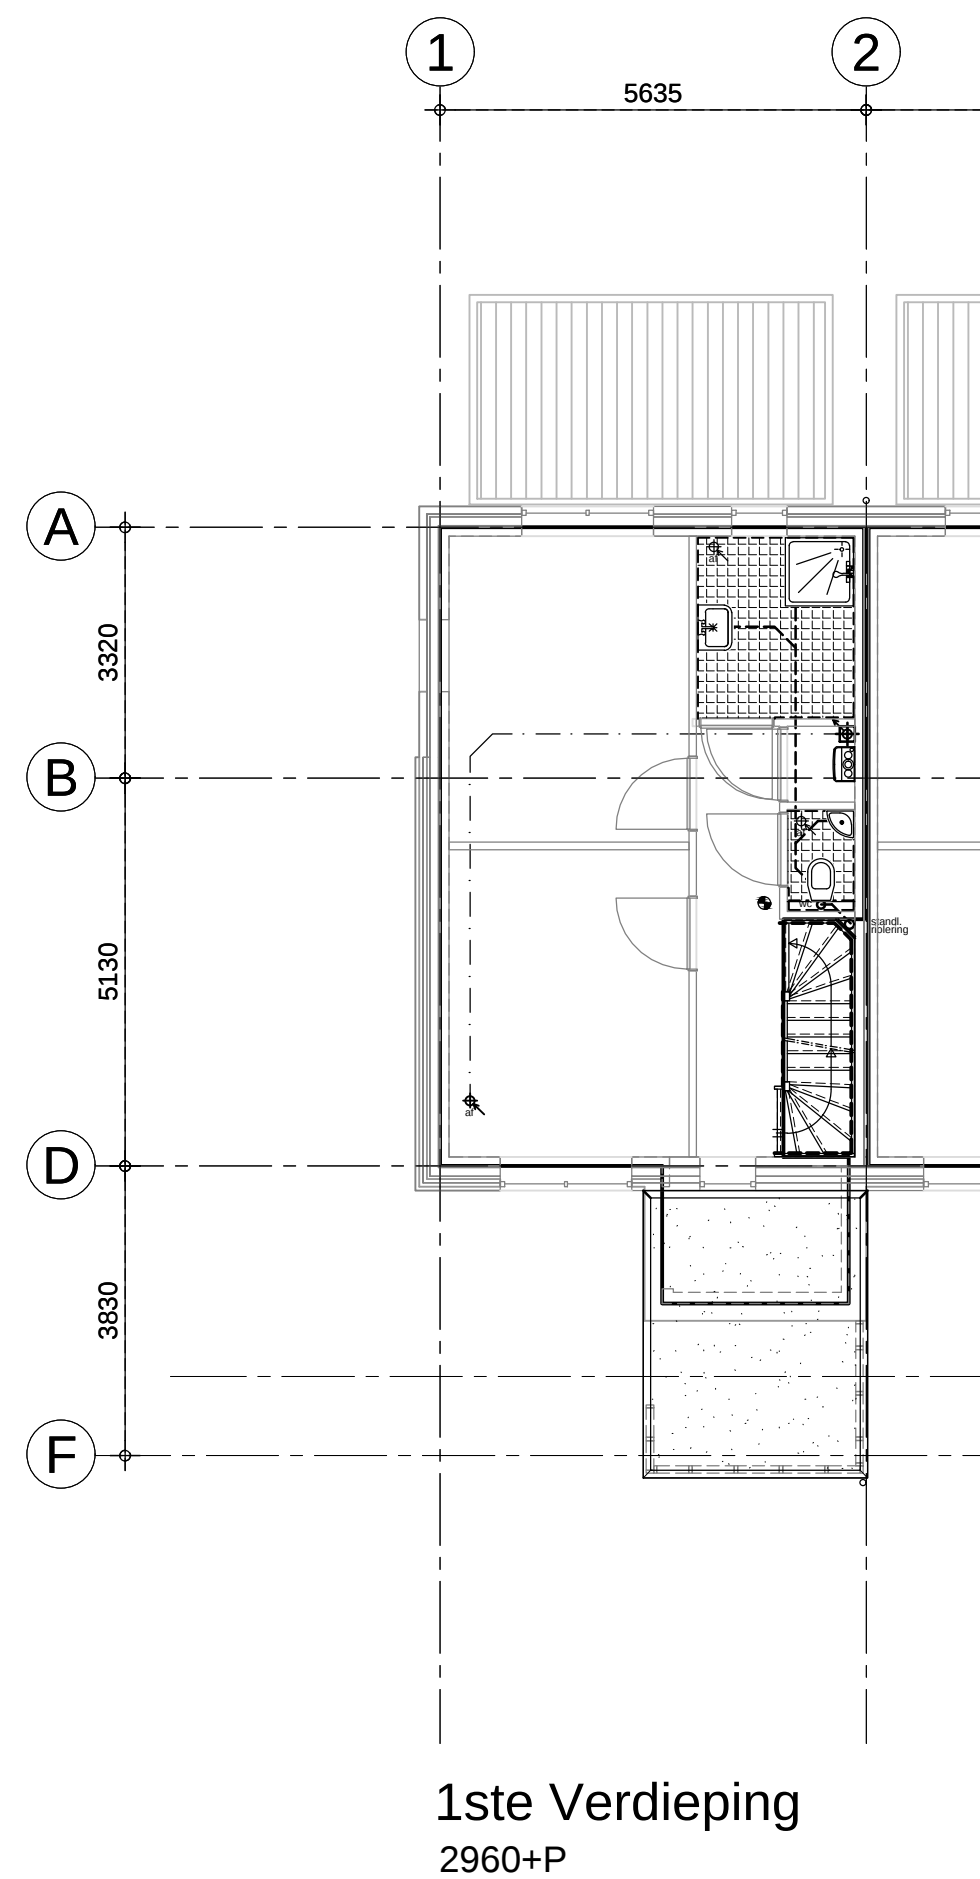


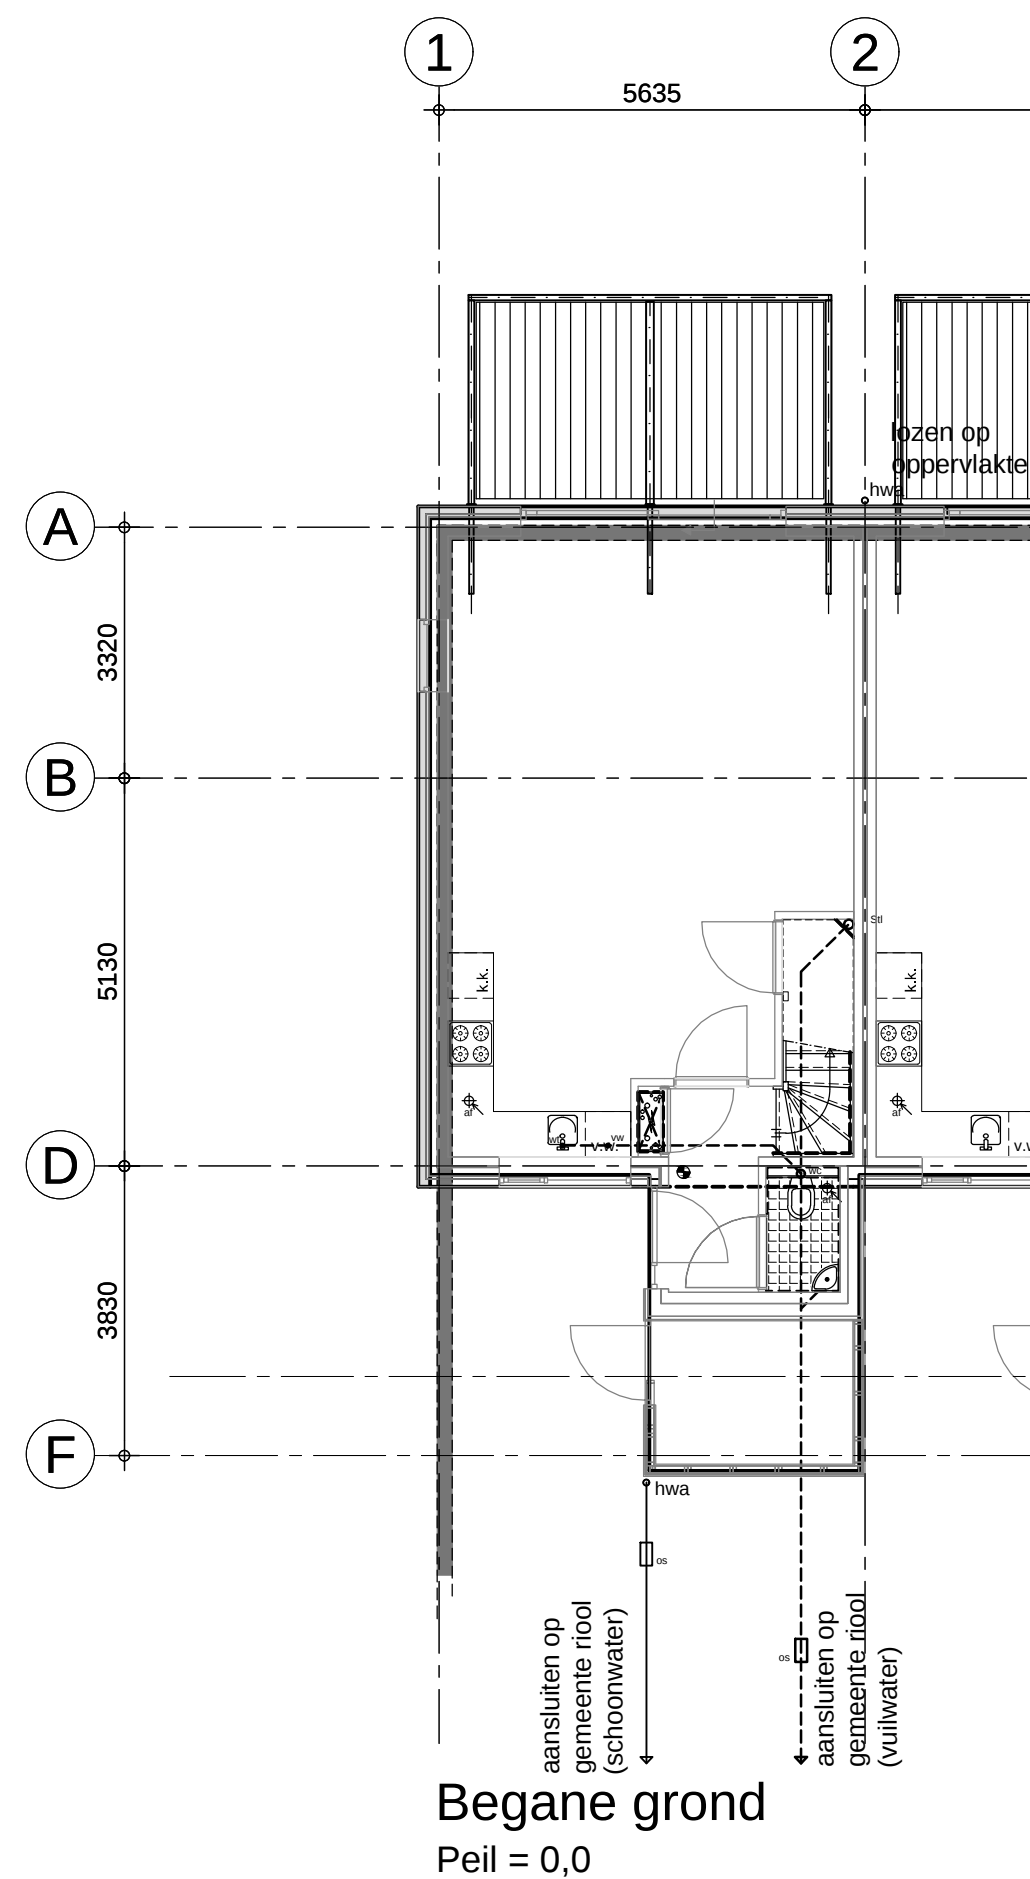

NIET VOOR UITVOERING

architecten
alliantie

Architectuur
Constructief
Stedenbouw

Albert Plesmanweg 1B
4462 GC Goes
Tel. : 0113-229356
info@architectenalliantie.nl

 **Gemeente Breda**

Bijlage 10 bij besluit
Z2018-007274-V1

V&L

Opdrachtgever : De Delta
Project : BREDA, 7 WONINGEN PRIEMKRUID
Fase : BESTEK
Betreft : RIOLERING

Schaal : 1:100
Formaat : A2
Getekend : NH

Datum : 20-11-2018
Gewijzigd : A
B

Gecontroleerd : MJ
C
D

Bladnummer : **B-03**
Werknummer : **2017-047**

Niets uit deze uitgave mag vervoerhoudig en/of openbaar gemaakt worden op welke wijze dan ook, en evenmin in een retrievalstelsel worden opgeslagen, zonder voorafgaande toestemming van Architecten Alliantie b.v., 2011