Lengte Profiel Vistrap

Schaal 1:200

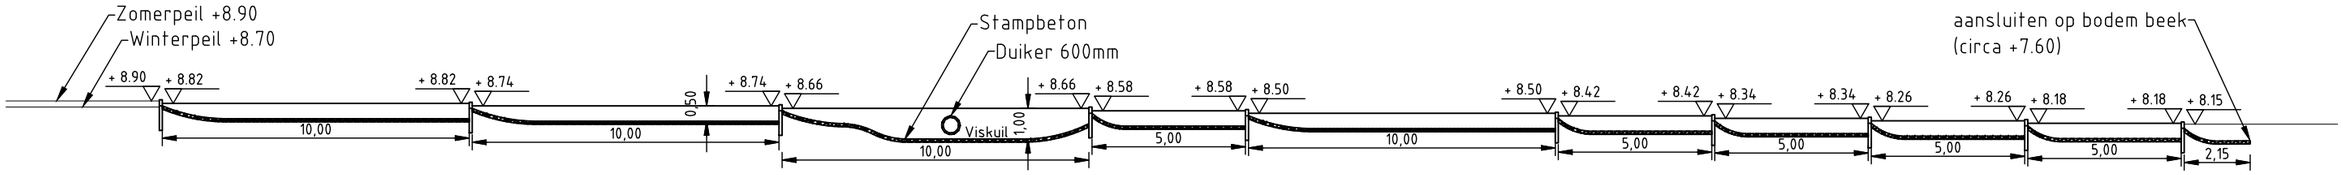

Ontwerp Vispassage Van de Hee

Schaal 1:250

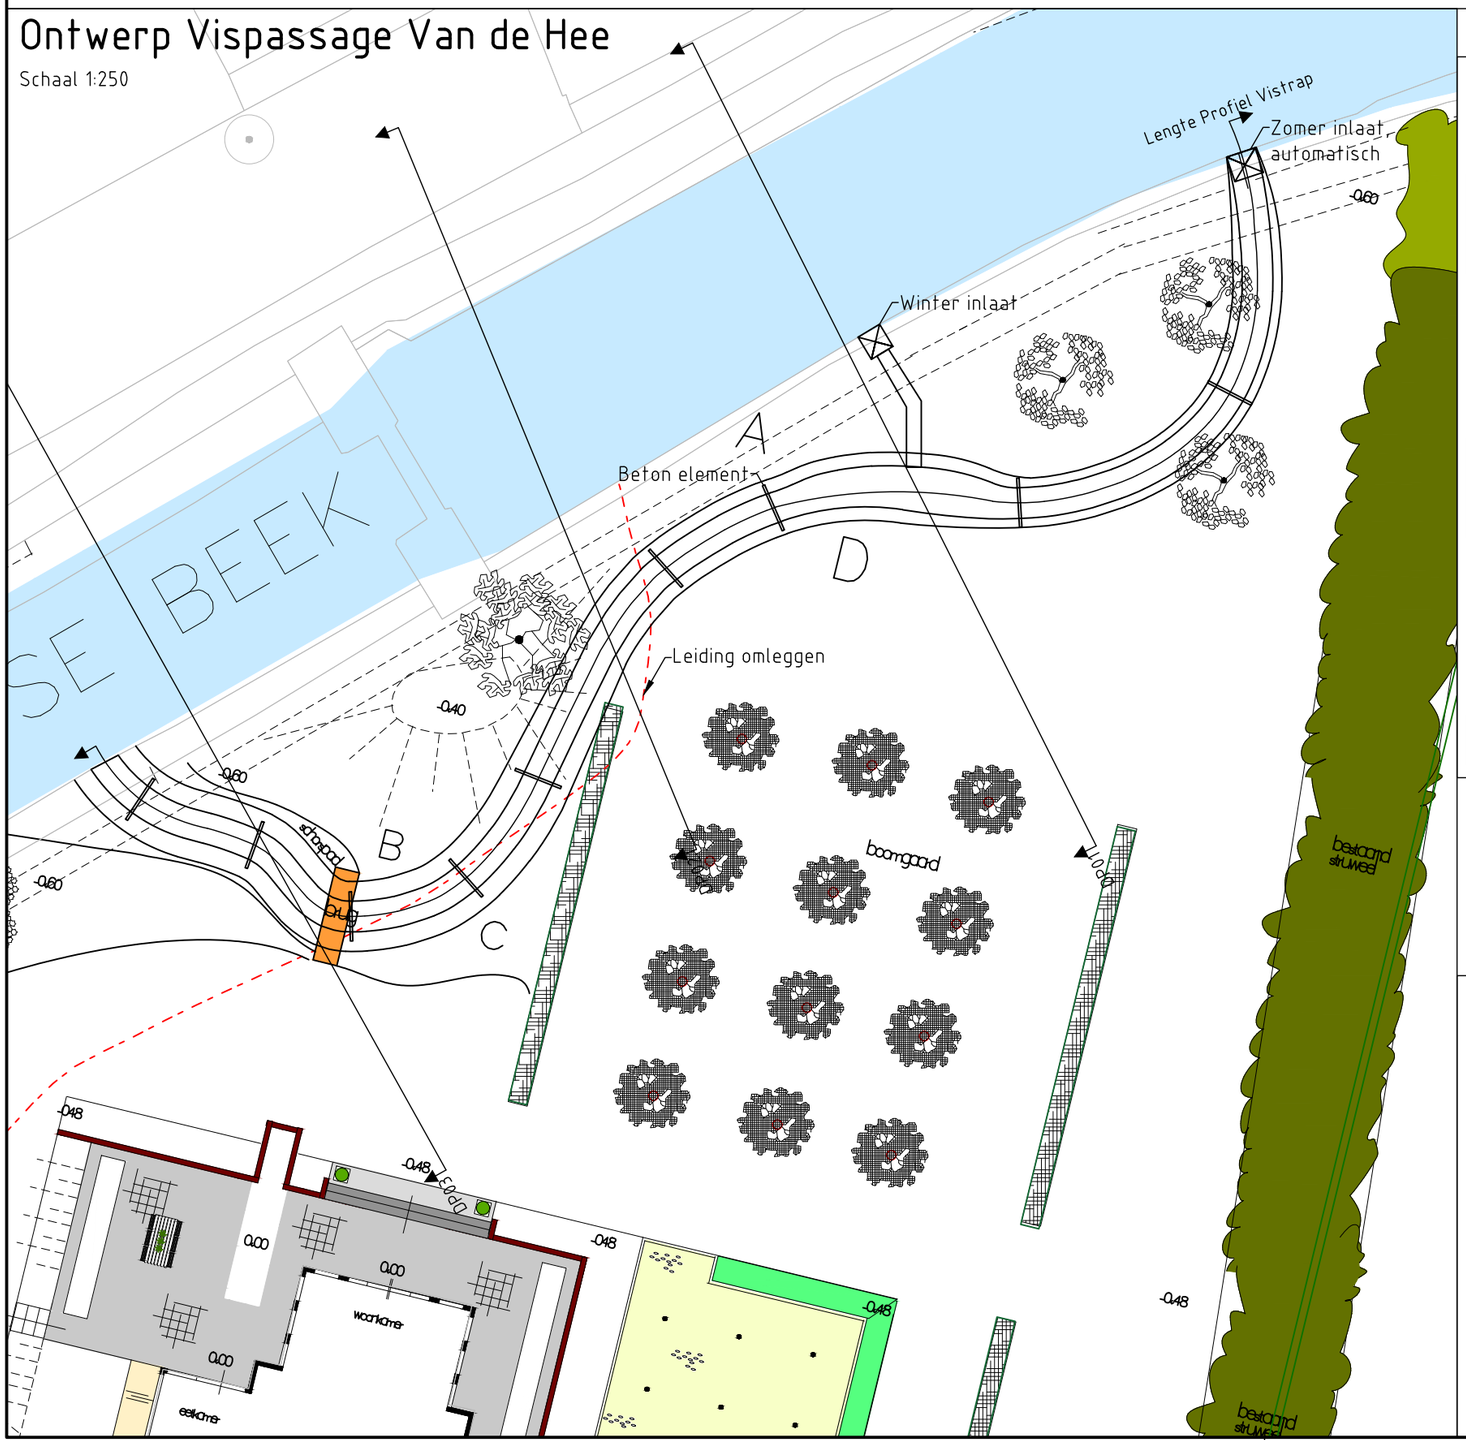

Doorsnede Profielen in Tuin

Schaal 1:250

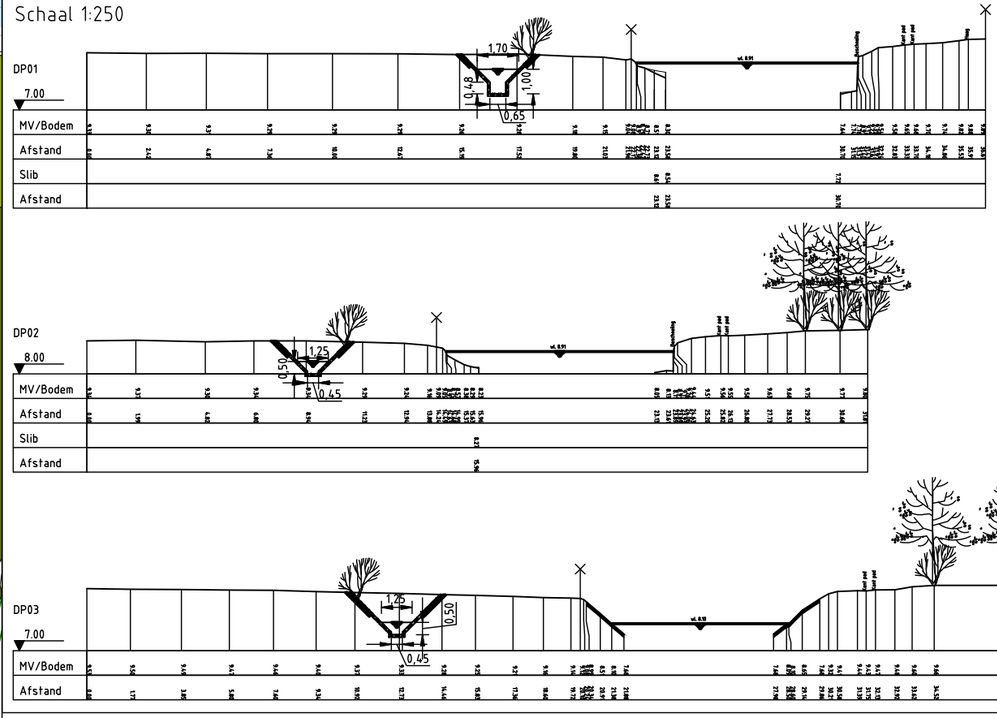

Betonnen Vistrapelement

Schaal 1:50

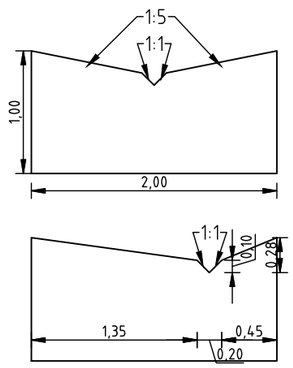

Maten in meters, tenzij anders vermeld
Diameters in millimeters, tenzij anders vermeld
Hoogtematen in meters t.o.v. N.A.P., tenzij anders vermeld
Ligging bestaande kabels en leidingen ter indicatie ingetekend

N

Project:
Vispassages Barneveldsebeek

Opdrachtgever:
Waterschap Vallei en Veluwe

Omschrijving:
Voorlopig Ontwerp Vispassage Stuw Van de Hee

Besteknummer:

Gec. (projectleider): Niet gecontroleerd
Gec. (controleur): Niet gecontroleerd

RPS
Landschap en Natuur
Prins Mauritsstraat 17, 4141 JC Leerdam
Postbus 75, 4140 AB Leerdam
T +31 345 63 96 96
W www.rps.nl

Projectnummer:	1706847A01
Projectleider:	Andre de Wit
Auteur:	Robert Harteveld
Fase:	VO
Logo opdrachtgever:	

Formaat:	A3
Schaal:	1:50, 1:200, 1:250
Status:	Concept
Datum:	12-12-2018
Blad:	1 van 1 bladen
Nummer:	1706847A01-003
Wijz:	