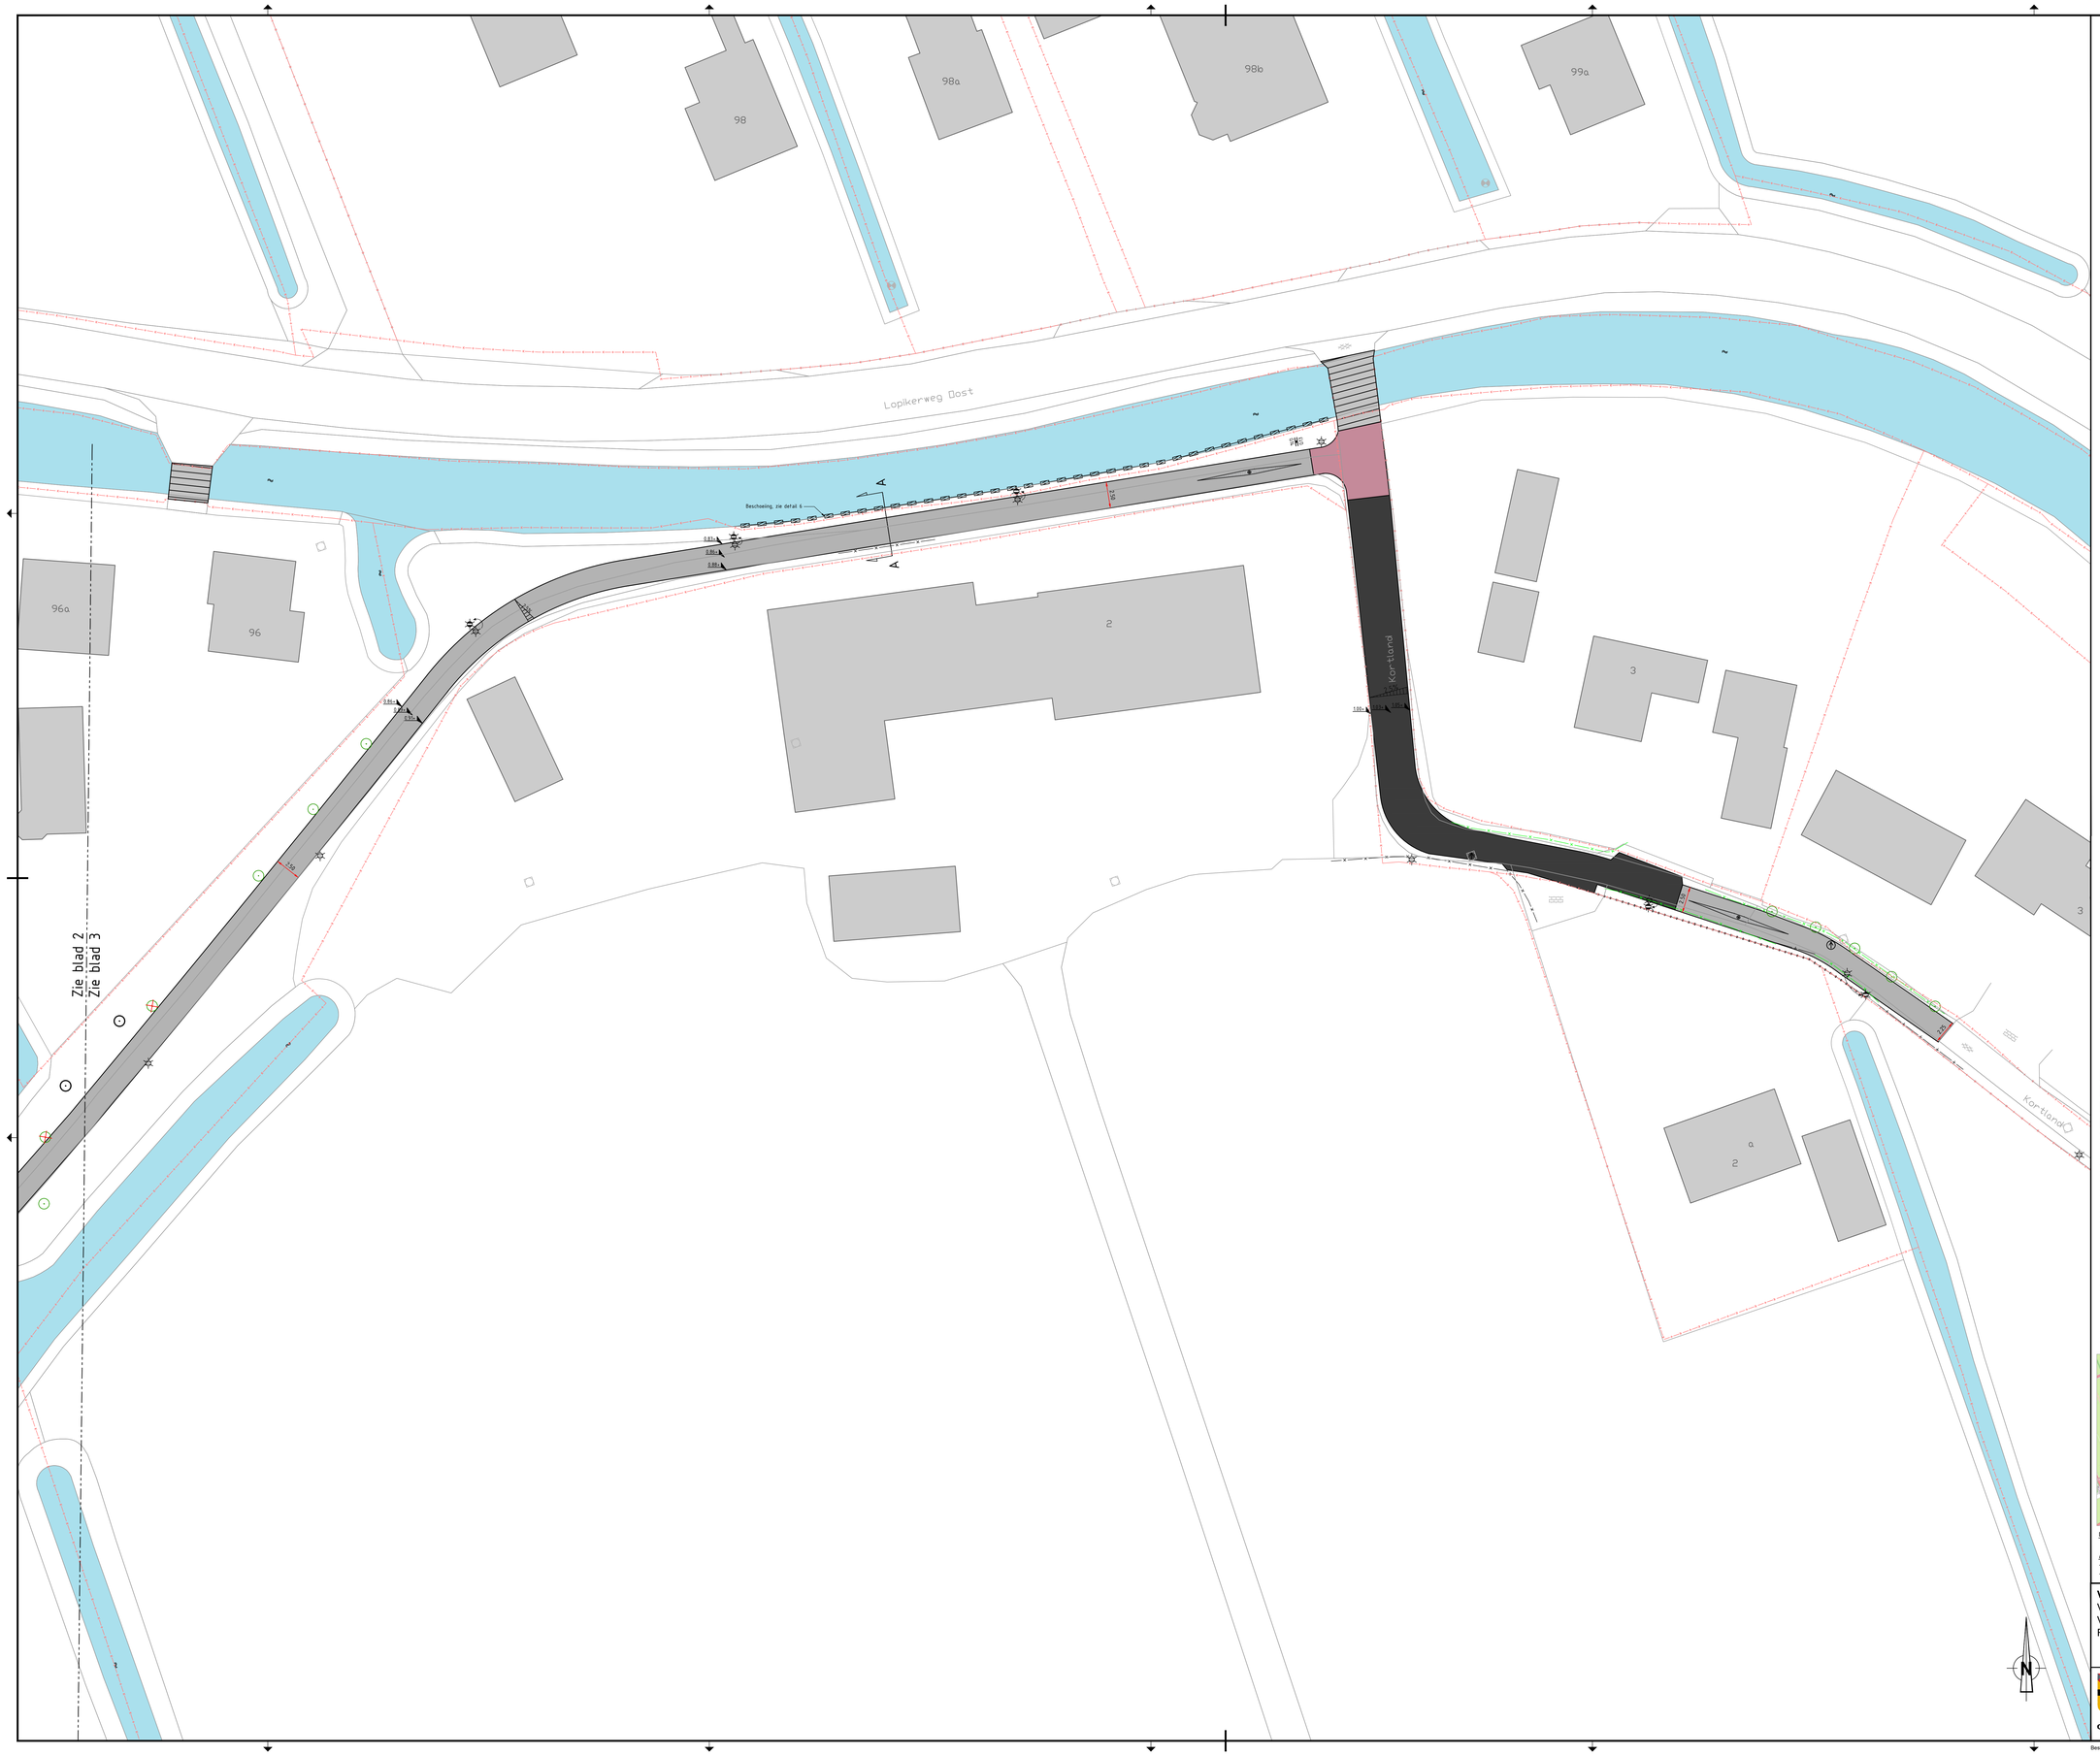

Legenda

Bestaand

- Boom
- Open water
- Beschoeiing/damwand
- Brug
- Bebouwing
- Kadastergrens
- Gemeentegrens
- Haag
- Hekwerk
- Muur
- Asfaltboring
- Lichtmast
- Inspectieput GWA
- Inspectieput DWA
- Pompput
- Overstortput
- Overstort
- Vacuumput
- Asfaltverharding
- Tegelverharding
- Klinkerverharding
- Asfaltverharding, rood

Aanbrengen

- Asfalt fietspad, kleur: zwart asfaltconstructie n.t.b.
- Asfalt kruising, kleur: rood asfaltconstructie n.t.b.
- Asfalt rijst, kleur: zwart asfaltconstructie n.t.b.
- Asfalt deklaag, kleur: zwart asfaltconstructie n.t.b.
- Sandwichconstructie
- Damwand/beschoeiing
- Betonstraatstenen keiformaat grijs in elleboogverband
- Betonstraatstenen keiformaat grijs in halfsteensverband
- Betontegels 300x300mm grijs in halfsteensverband herstraten
- Hekwerk: type n.t.b.
- PVC buis ø125, kleur: grijs
- Water compenseren
- Water dempen
- Verlengen bestaande duiker
- Verlengen/vervangen bestaande duiker, uitgevoerd door derden
- Rollaag BSS, KF, dik 80 mm, grijs
- Versmalling met paaltje en nibbelmarkering
- Verkeersbord met bordcode
- Boom
- Putdeksel op hoogte brengen
- Trottoirband 180/200x250mm
- Opsluitband
- Markering thermoplast bliksemschicht Breed 0,10
- Afwateringsprofiel
- Hardhouten paal, type n.t.b.
- Trottoirkolk
- Diamantkoppaal, kunststof
- Locatie dwarsprofiel

Opbreken

- Verplaatsen lichtmast
- Te kappen boom

Overzichtstekening

Algemeen:
- Maten in meters tenzij anders aangegeven
- Hoogtemaatvoering in meters t.o.v. NAP tenzij anders aangegeven

Veilige Oost-West Fietsverbinding
Vergunningstekening
Voorlopig Ontwerp
Fase 1 - Kortland

VERSIE	DATUM	GETEKEND	GECONTROLEERD
D.01	27-5-2019	DIEKN	PAVE

GEMEENTE LOPIK

Postbus 50
3410 CB LOPIK

Raadhuisplein 1
Tel: (0348) 55 99 55
Fax: (0348) 55 15 88
E-mailadres:
gemeente@lopik.nl

SCHAAL	1:200
FORMAAT	A0
STATUS	Definitief
NUMMER	2019-0027
BLAD	3/9

Bestand: 2019-0027_VO_Vergunningstekening_fase 1-D.01_T.dwg