


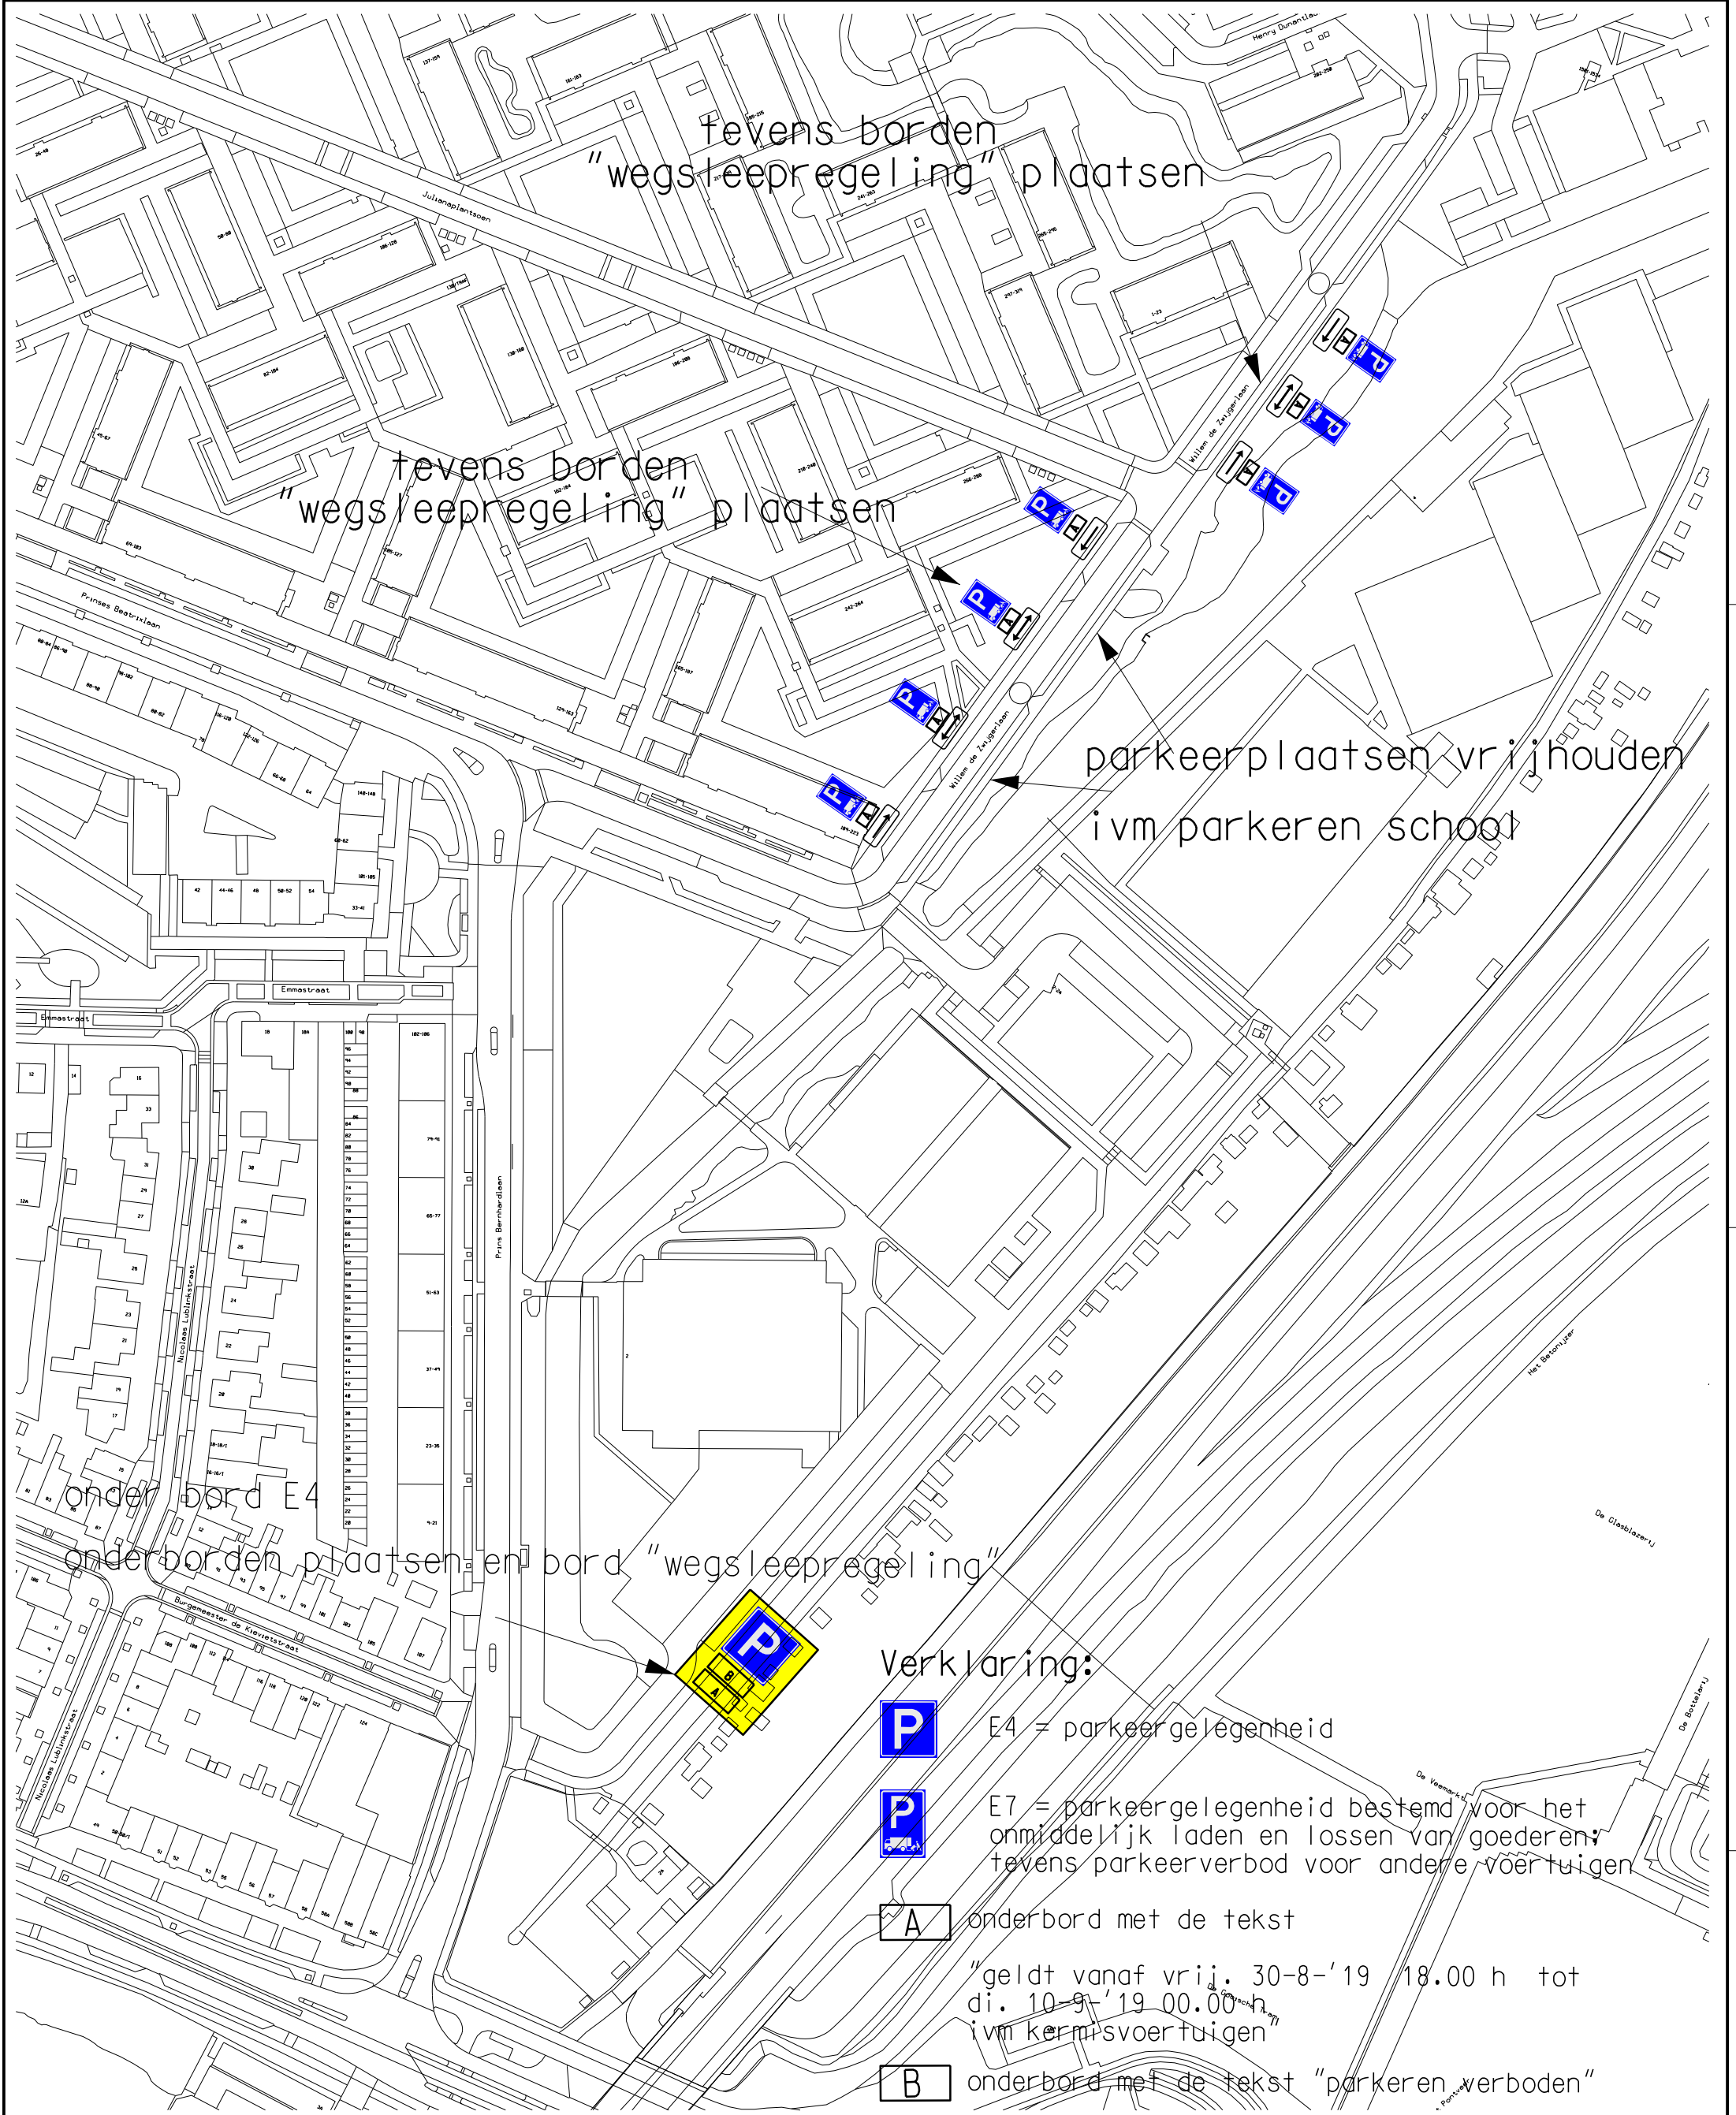

Gemeente Diemen - afdeling Ruimtelijke Ontwikkeling					
postbus 191 - 1110 AD Diemen - 0203144644 - www.diemen.nl					
omschrijving: Parkeren kermisexploitanten					
project: Tijdelijke verkeersmaatregel					
 GEMEENTE DIEMEN	WIJZIGING		get.	d.d.	get. : W.D.J. van Drie
	1	aangepast tbv editie 2019	JvD	01-07-2019	datum : 24-05-2007 gec. :
	2				formaat : A 3 schaal 1: 500
	3				tek.nr.:
	4				

222-032-010