








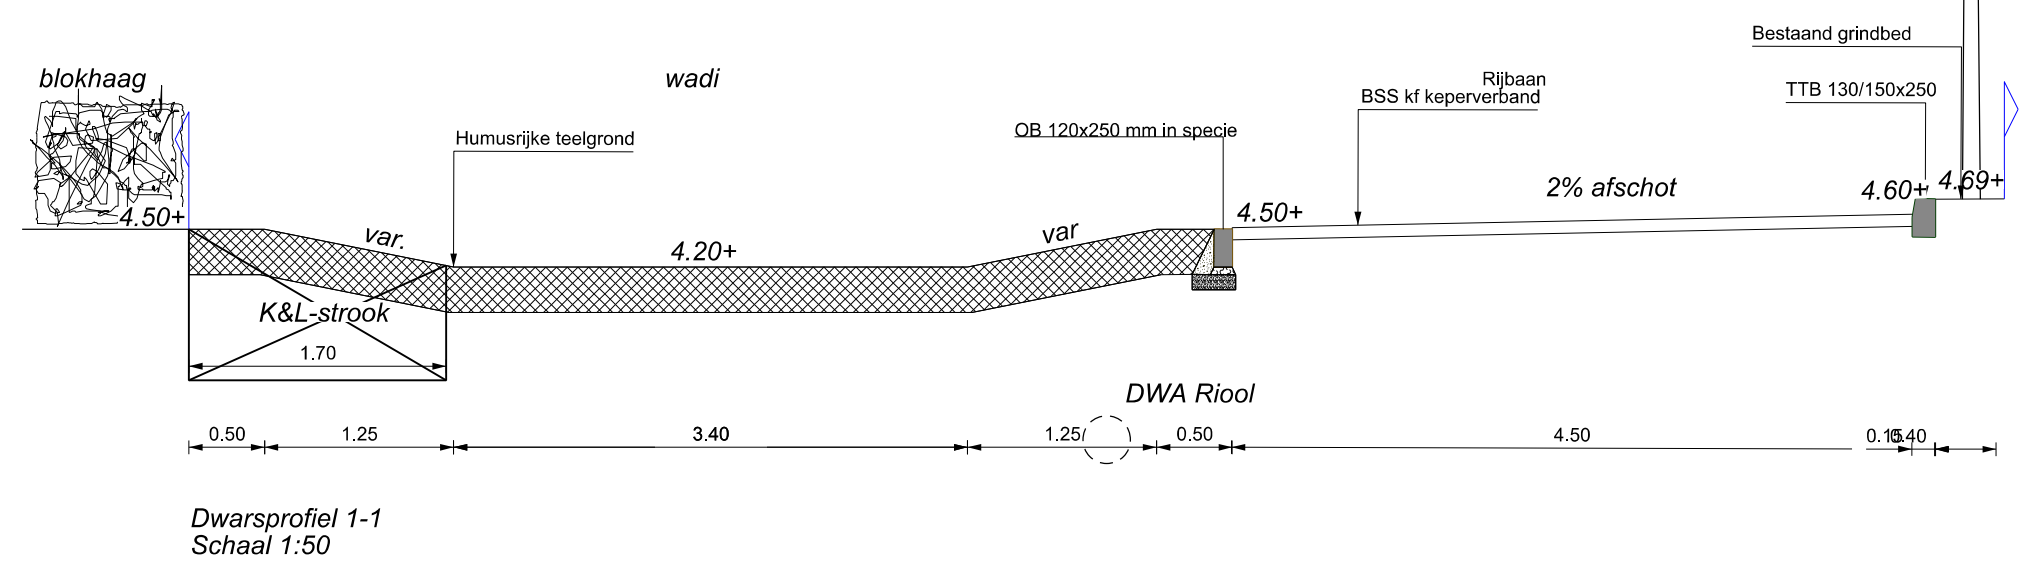


- Verklaring
-  Trace kabels en leidingen
  -  Op hoogte brengen bestaande putrand
  -  Aanbrengen BSS keiformaat keperverband rood
  -  Opnieuw stellen TTB 130/150x250
  -  Aanbrengen opsluitband 120x250 mm
  -  Nieuwe hoogte
  -  Aanbrengen PVC ø200 mm
  -  Bestaande boom
  -  Nieuwe boom, Quercus palustris "Fastigiata"



 postadres Postbus 10150, 4900 GB Oosterhout    telefoon (0162) 48 99 11    e-mail stadhuis@oosterhout.nl bezoekadres Slotjesveld 1 Oosterhout    fax (0162) 42 31 74    internet www.oosterhout.nl		<b>Stadsontwikkeling</b>	
gemeente <b>Oosterhout</b>		datum: 20-12-2017	
Project <b>Veekestraat</b>	<b>aanwijzing woonerf</b>	schaal: 1:250	
Onderdeel <b>Woonrijp maken</b>		afm.: A2	
		Get.:	
		proj.nr.: Proj.nr.	
		Status <b>Definitief</b>	
Tekeningnummer:			
filenaam: M://			

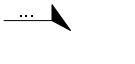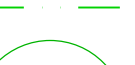