Waterloop
Bodemhoogte -2.00m+NAP, talud 1:1
Breedte gemiddeld 3.00m1
Oppervlakte 2.850m2

Talud overgang agrarisch grasland-natuurlijk grasland 1:10
Oppervlakte 825m2

Agrarisch grasland
Oppervlakte = 9.160m2

Nat/vochtig bloemrijk grasland
Maaiveldhoogte -1.05m+NAP
Oppervlakte = 30.300m2

Bouwblok
Oppervlakte = 1.820m2

Zomerpeil -1.20m+NAP
Winterpeil -1.40m+NAP

Singelbeplanting
Maaiveldhoogte -1.00m+NAP
Oppervlakte = 700m2

Onderhoudspad.
Breedte 5.00 meter
Oppervlakte 4100 m2

Onderhoudspad (met recht van overpad).
Breedte 5.00 meter
Oppervlakte 770 m2

Begrenzing agrarisch grasland-natuurlijk grasland bij peil -1.20m+NAP = 2.695m2

Begrenzing agrarisch grasland-natuurlijk grasland bij peil -1.10m+NAP = 3147.0m2

Begrenzing agrarisch grasland-natuurlijk grasland bij peil -1.00m+NAP = 3176.0m2

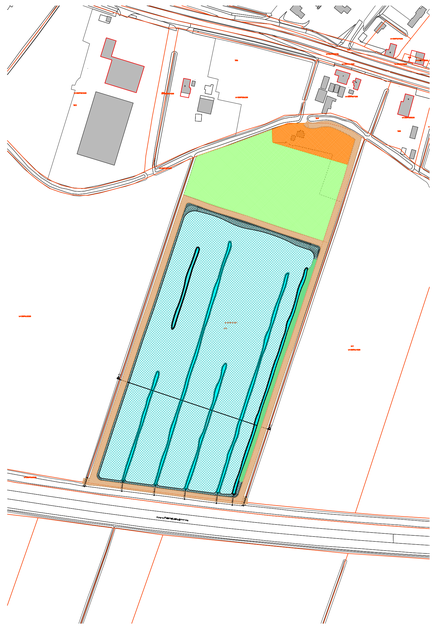

Overzichttekening schaal 1: 2000

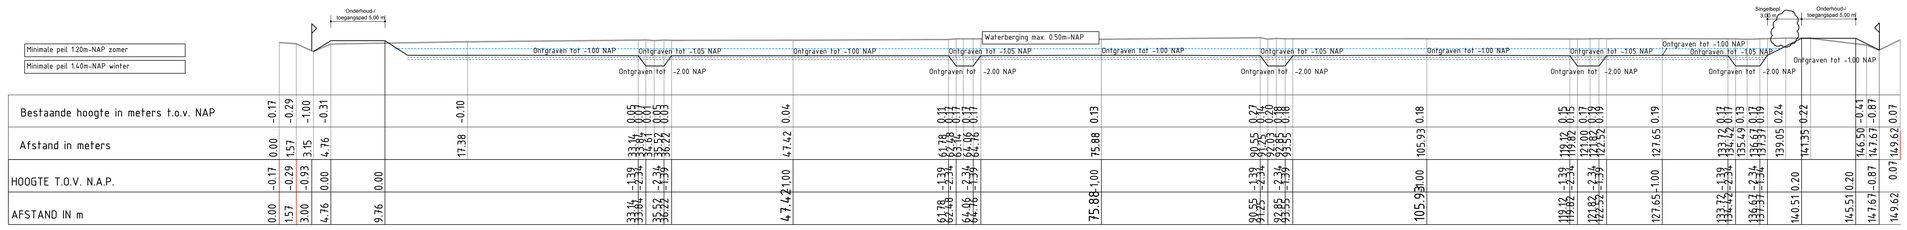

Bestaande hoogte in meters t.o.v. NAP	-0.17	-0.29	-1.00	-0.31	-0.10	0.05	0.07	0.05	0.04	0.11	0.17	0.17	0.17	0.13	0.27	0.14	0.10	0.08	0.18	0.15	0.15	0.17	0.19	0.17	0.13	0.17	0.24	0.22	-0.41	-0.87	0.07
Afstand in meters	0.00	1.57	3.15	4.76	17.38	33.74	35.64	36.52	47.42	61.78	62.46	64.16	64.96	75.88	90.55	91.25	92.85	93.55	105.93	119.82	119.82	121.00	127.65	133.72	135.49	136.67	139.05	141.35	146.50	147.67	149.62
HOOGTE T.O.V. N.A.P.	-0.17	-0.29	-0.93	0.00	0.00	-1.39	-2.34	-2.34	1.00	-1.39	-2.34	-2.34	-1.39	1.00	-1.39	-2.34	-2.34	-1.39	1.00	-1.39	-2.34	-2.34	1.00	-1.39	-2.34	-2.34	1.00	1.00	0.20	-0.87	0.07
AFSTAND IN m	0.00	1.57	3.00	4.76	9.76	33.74	35.64	36.52	47.42	61.78	62.46	64.16	64.96	75.88	90.55	91.25	92.85	93.55	105.93	119.82	119.82	121.00	127.65	133.72	135.49	136.67	140.51	145.51	145.51	147.67	149.62

Lengteschaal 1 : 200

Hoogteschaal 1 : 200

Dwarsprofiel A1-A2
Schaal 1:200

Versie	Datum	Omschrijving	Opsteller	Par.	Verificatie	Par.	Validatie	Par.
2	30-04-2019	Diverse aanpassingen	MLA	-	PSA	-	MVG	-
1	02-04-2019	Diverse aanpassingen	MLA	-	PSA	-	MVG	-
0	10-10-2018		PSA	-	MVG	-	BCO	-

Schetsontwerp waterberging Werkendam

Onderdeel
Defintief Ontwerp, maaiveldhoogte -1.05m+NAP

Opdrachtgever
Waterschap Rivierenland

Fase
Definitief ontwerp

Projectnummer
WRL005-0001

Formaat
A0

Tekeningnummer
2018-2765

Schaal
1: 500

Behorende bij doc. nr.

m 10 20 30 40 50

Herten
Schoolstraat 8, 6049 BN Herten
Postbus 14, 6040 AA Roermond

's-Hertogenbosch
Hambakenwetering 3-5, 5231 DD 's-Hertogenbosch
Postbus 2309, 5202 CH 's-Hertogenbosch

088 - 3366333
info@kragten.nl
www.kragten.nl

kragten