


Bovenaanzicht stuw Filterkelder Seelbeek

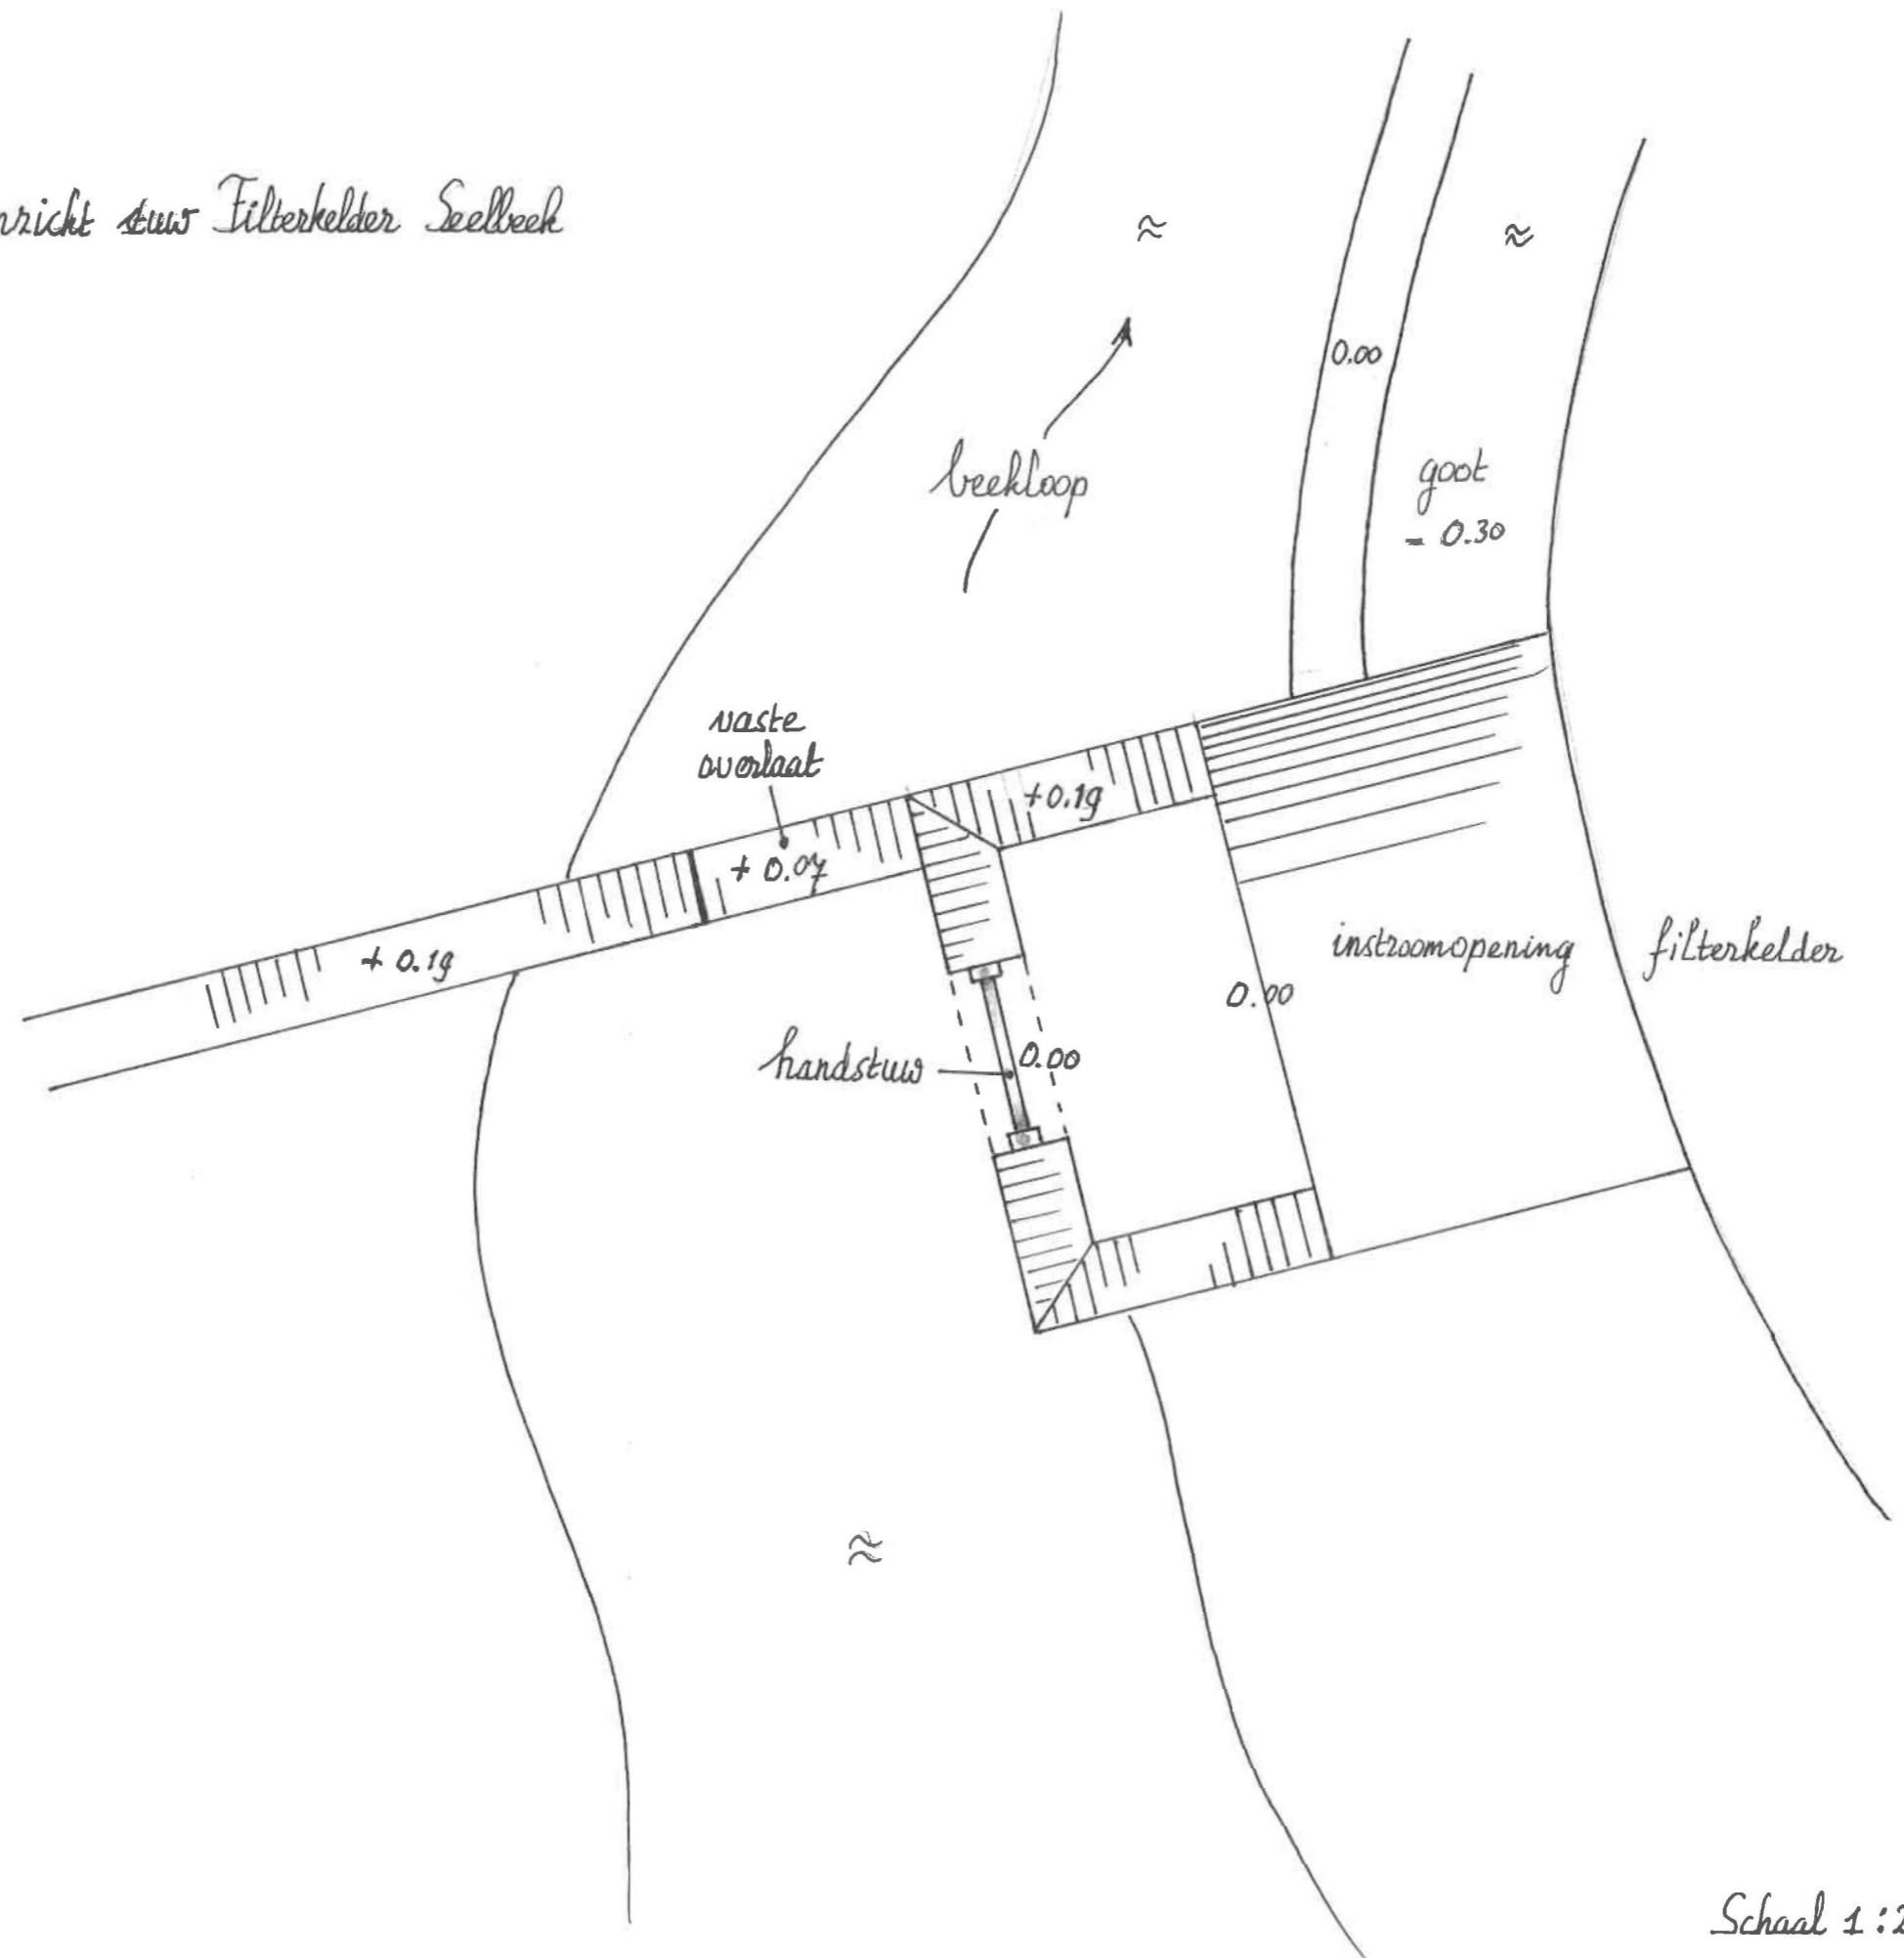

Schaal 1:20