



Zijaanzicht stuw Filterhelder benedenstroom

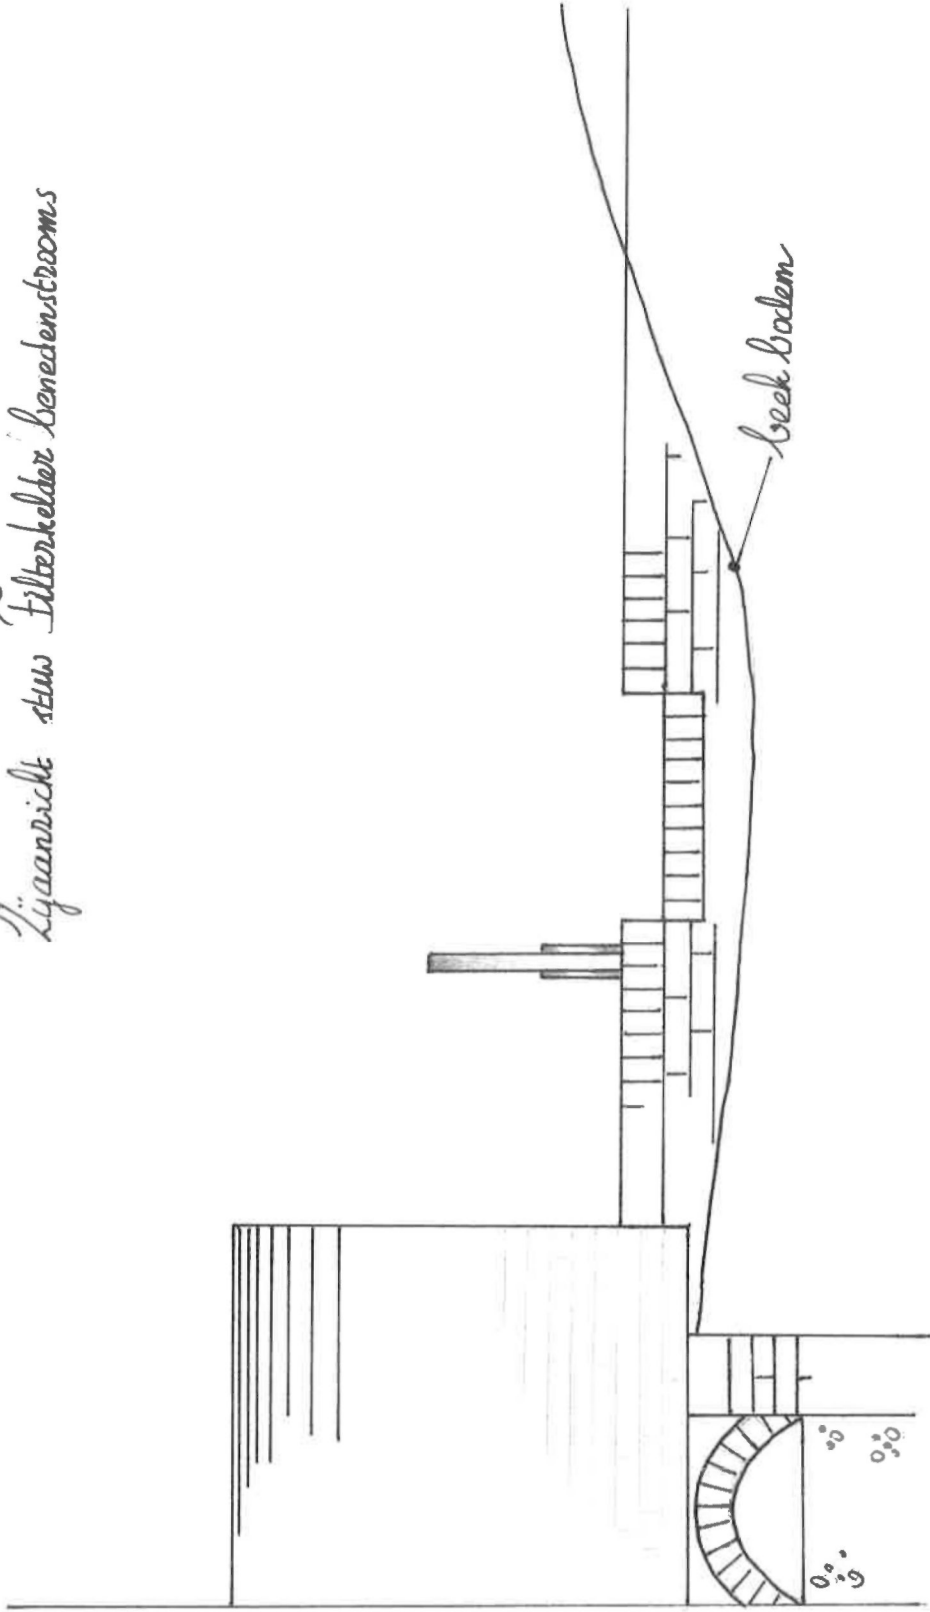


Schaal 1:20

Zijaanricht stuw Filterkelder bovenstrooms

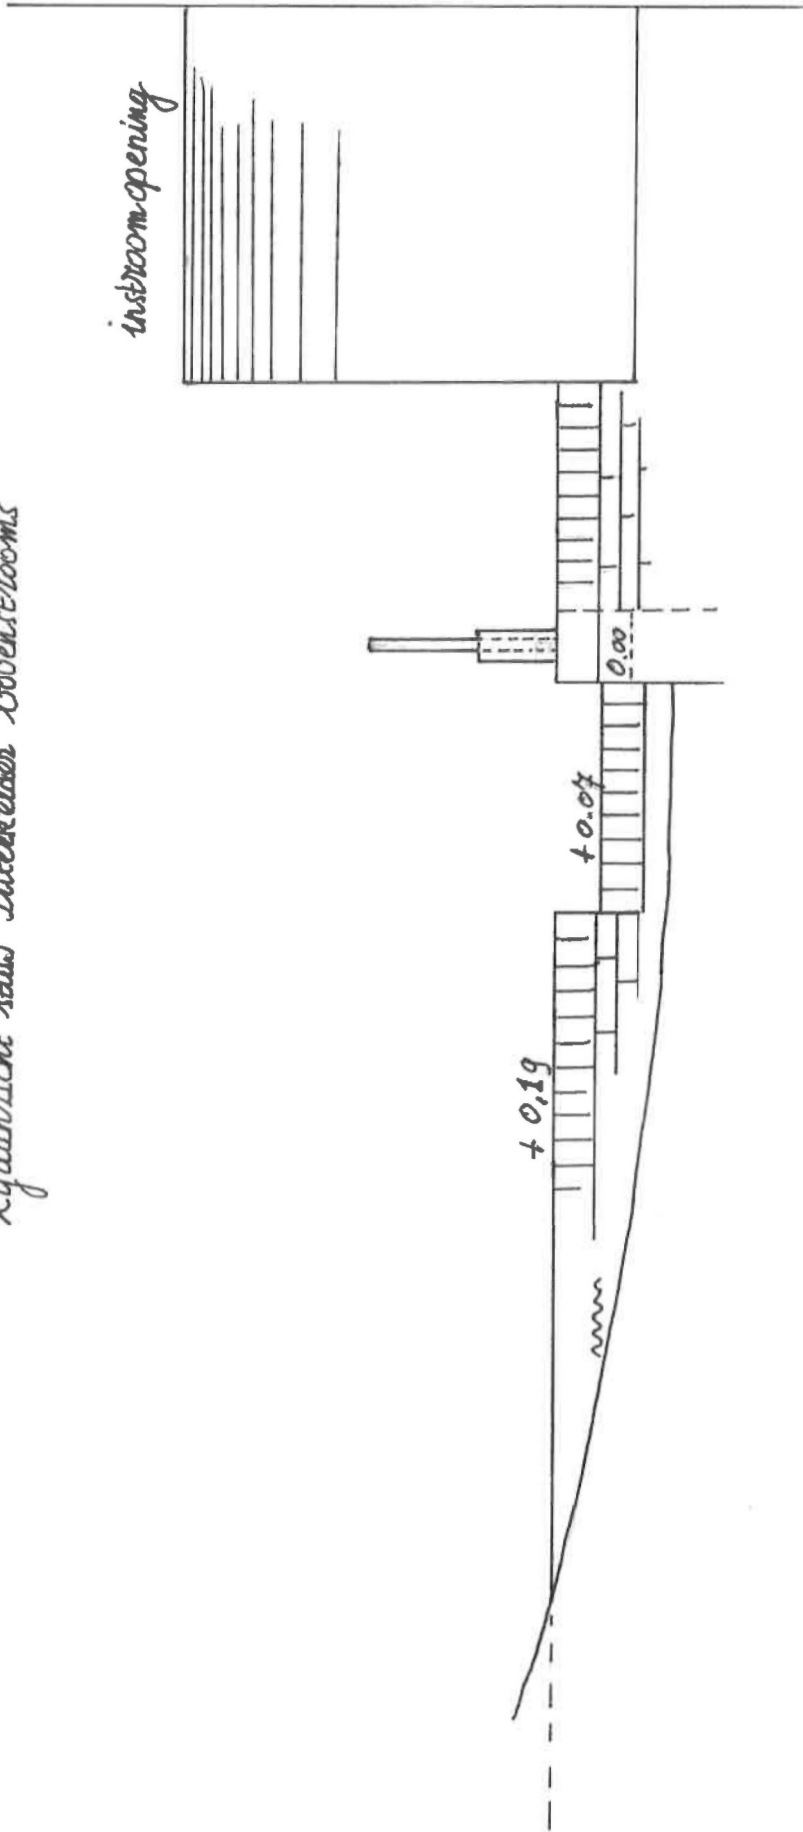

Schaal 1:50

Voorraanricht stuw Filterkelder

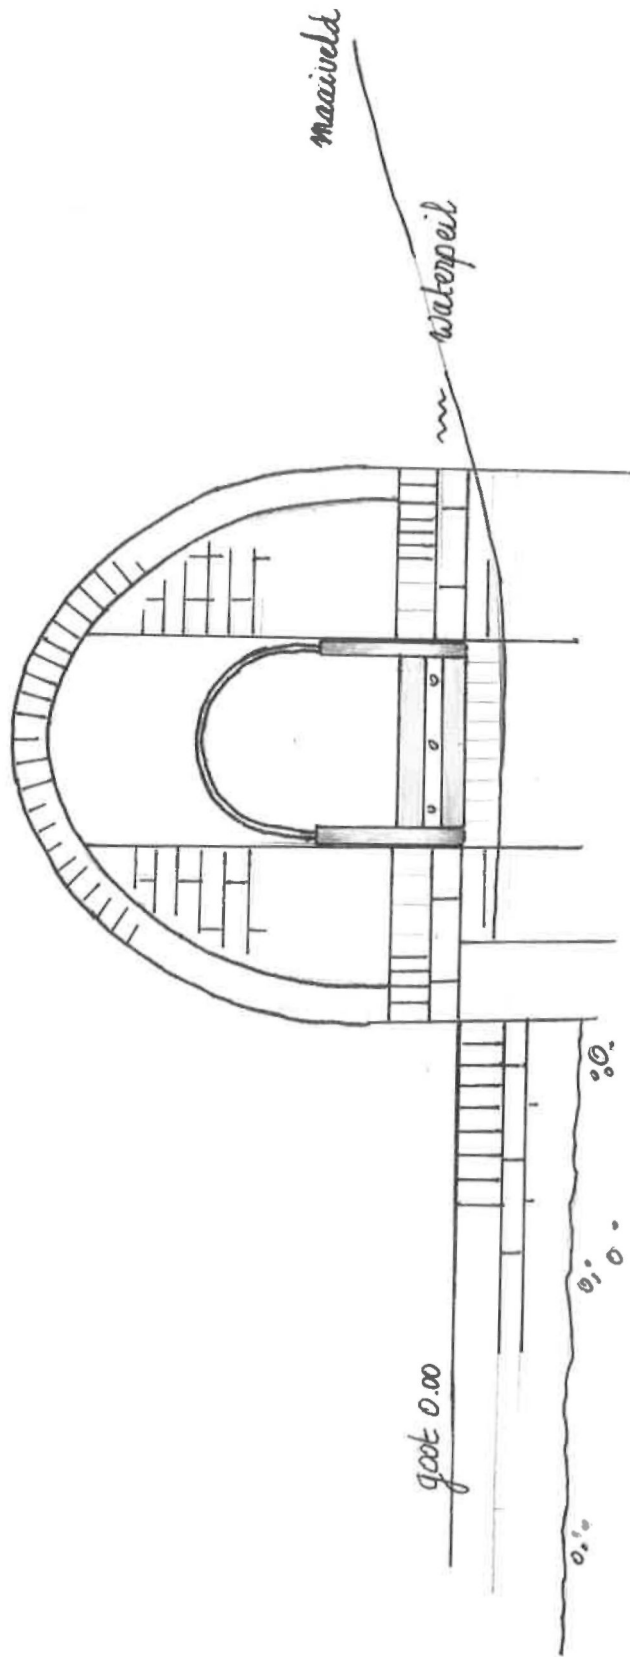

- 0.19
- 0.07
- 0.00
- - 0.30

Schaal 1:20