



25

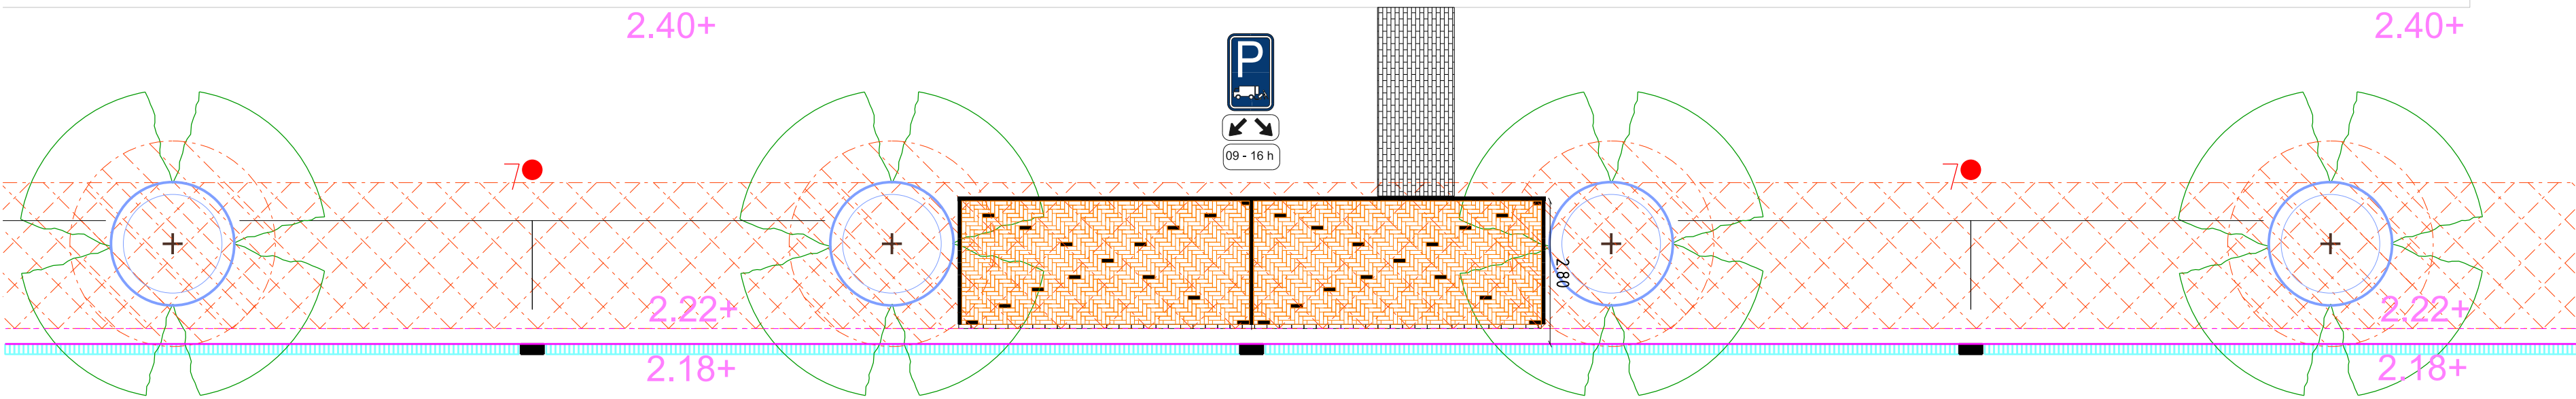

Eef Kamerbeekstraat

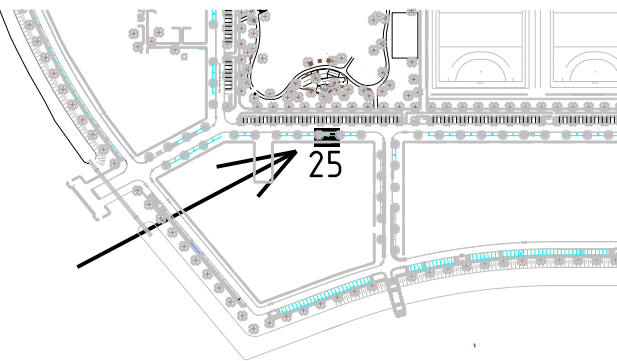

		Ingenieursbureau		Weesperstraat 430 Postbus 12693 1100 AR Amsterdam Telefoon: 020 2511111					
Opdrachtgever: Grond en Ontwikkeling									
Project: Laden lossen AH blok 25									
Onderdeel: Laden lossen AH blok 25									
Status: Definitief		Fase:		Behoort bij:		Schaal: 1:100			
Opsteller: Rene van den Haak		Goedgekeurd en vrijgegeven: Jasper de Boorder		Paraaf:		Datum: 06-02-2019		Formaat: A2	
Projectnummer:		Tekeningnummer: LALO-01		Bladnummer: 01		Aantal bladen: 01		Wijziging:	
Auteursrechten voorbehouden				Documentnr:		Plotdatum: PLTD			
Bestandsnaam: FILES									