
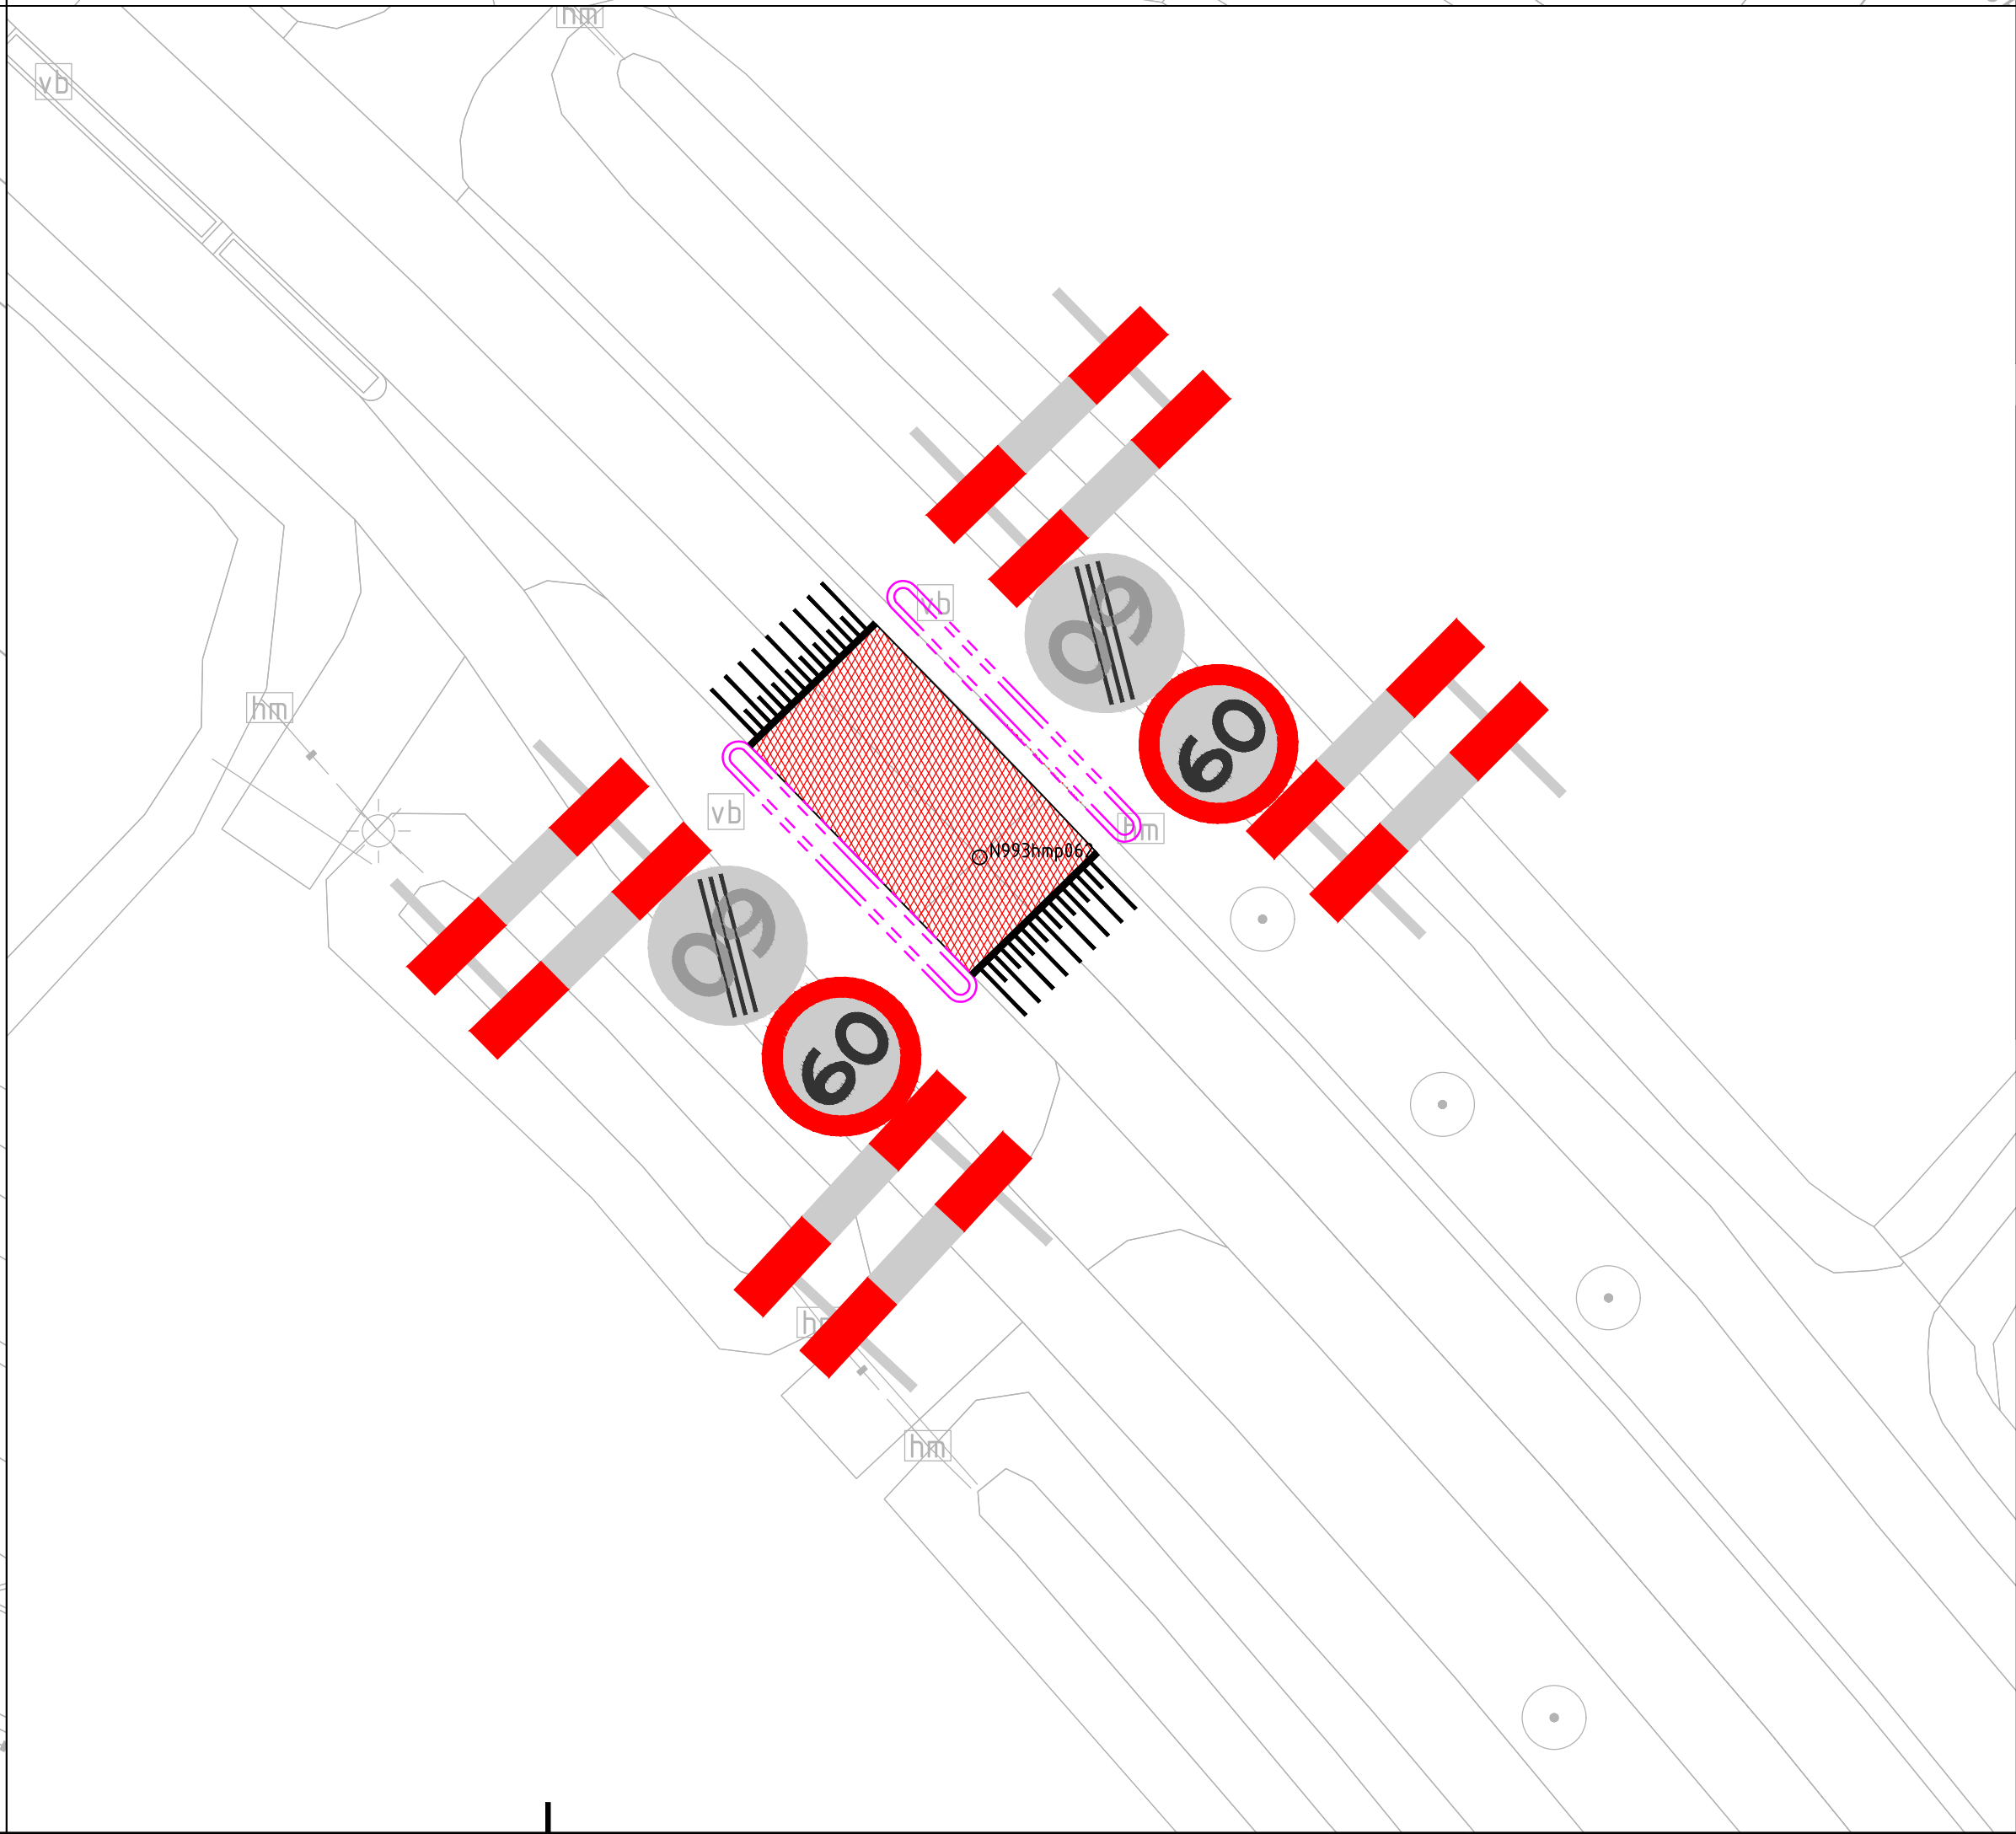
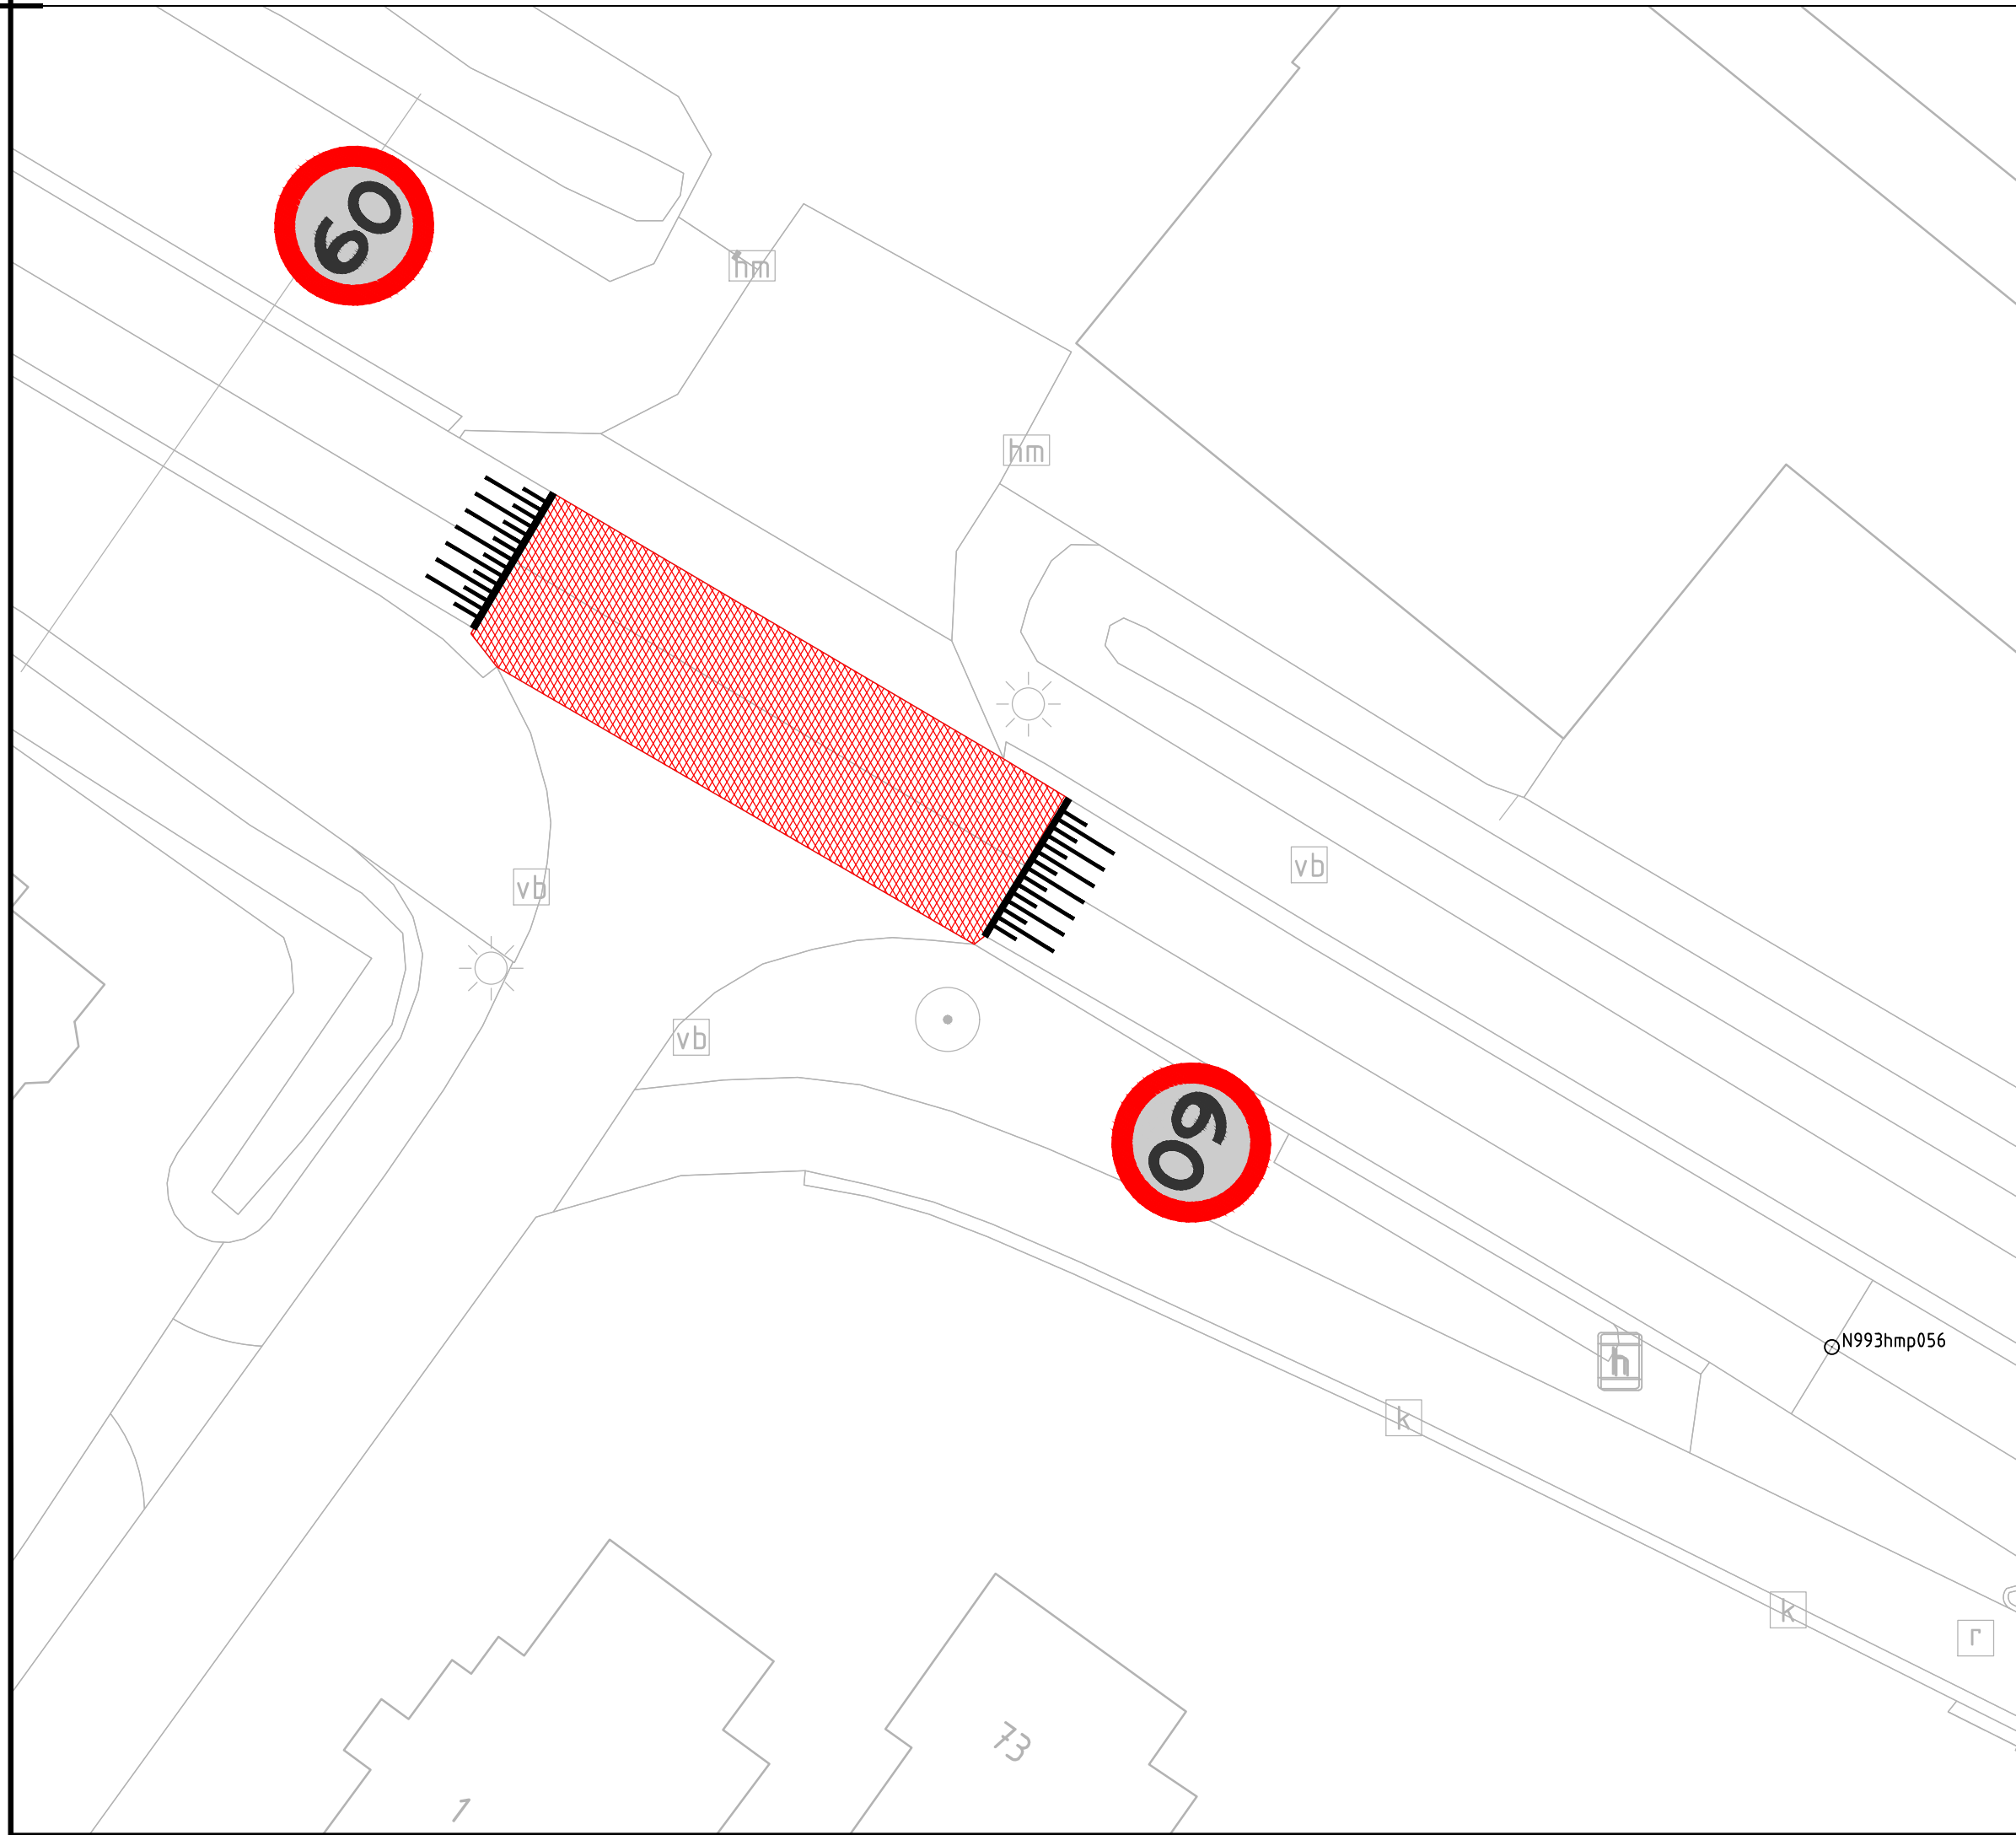
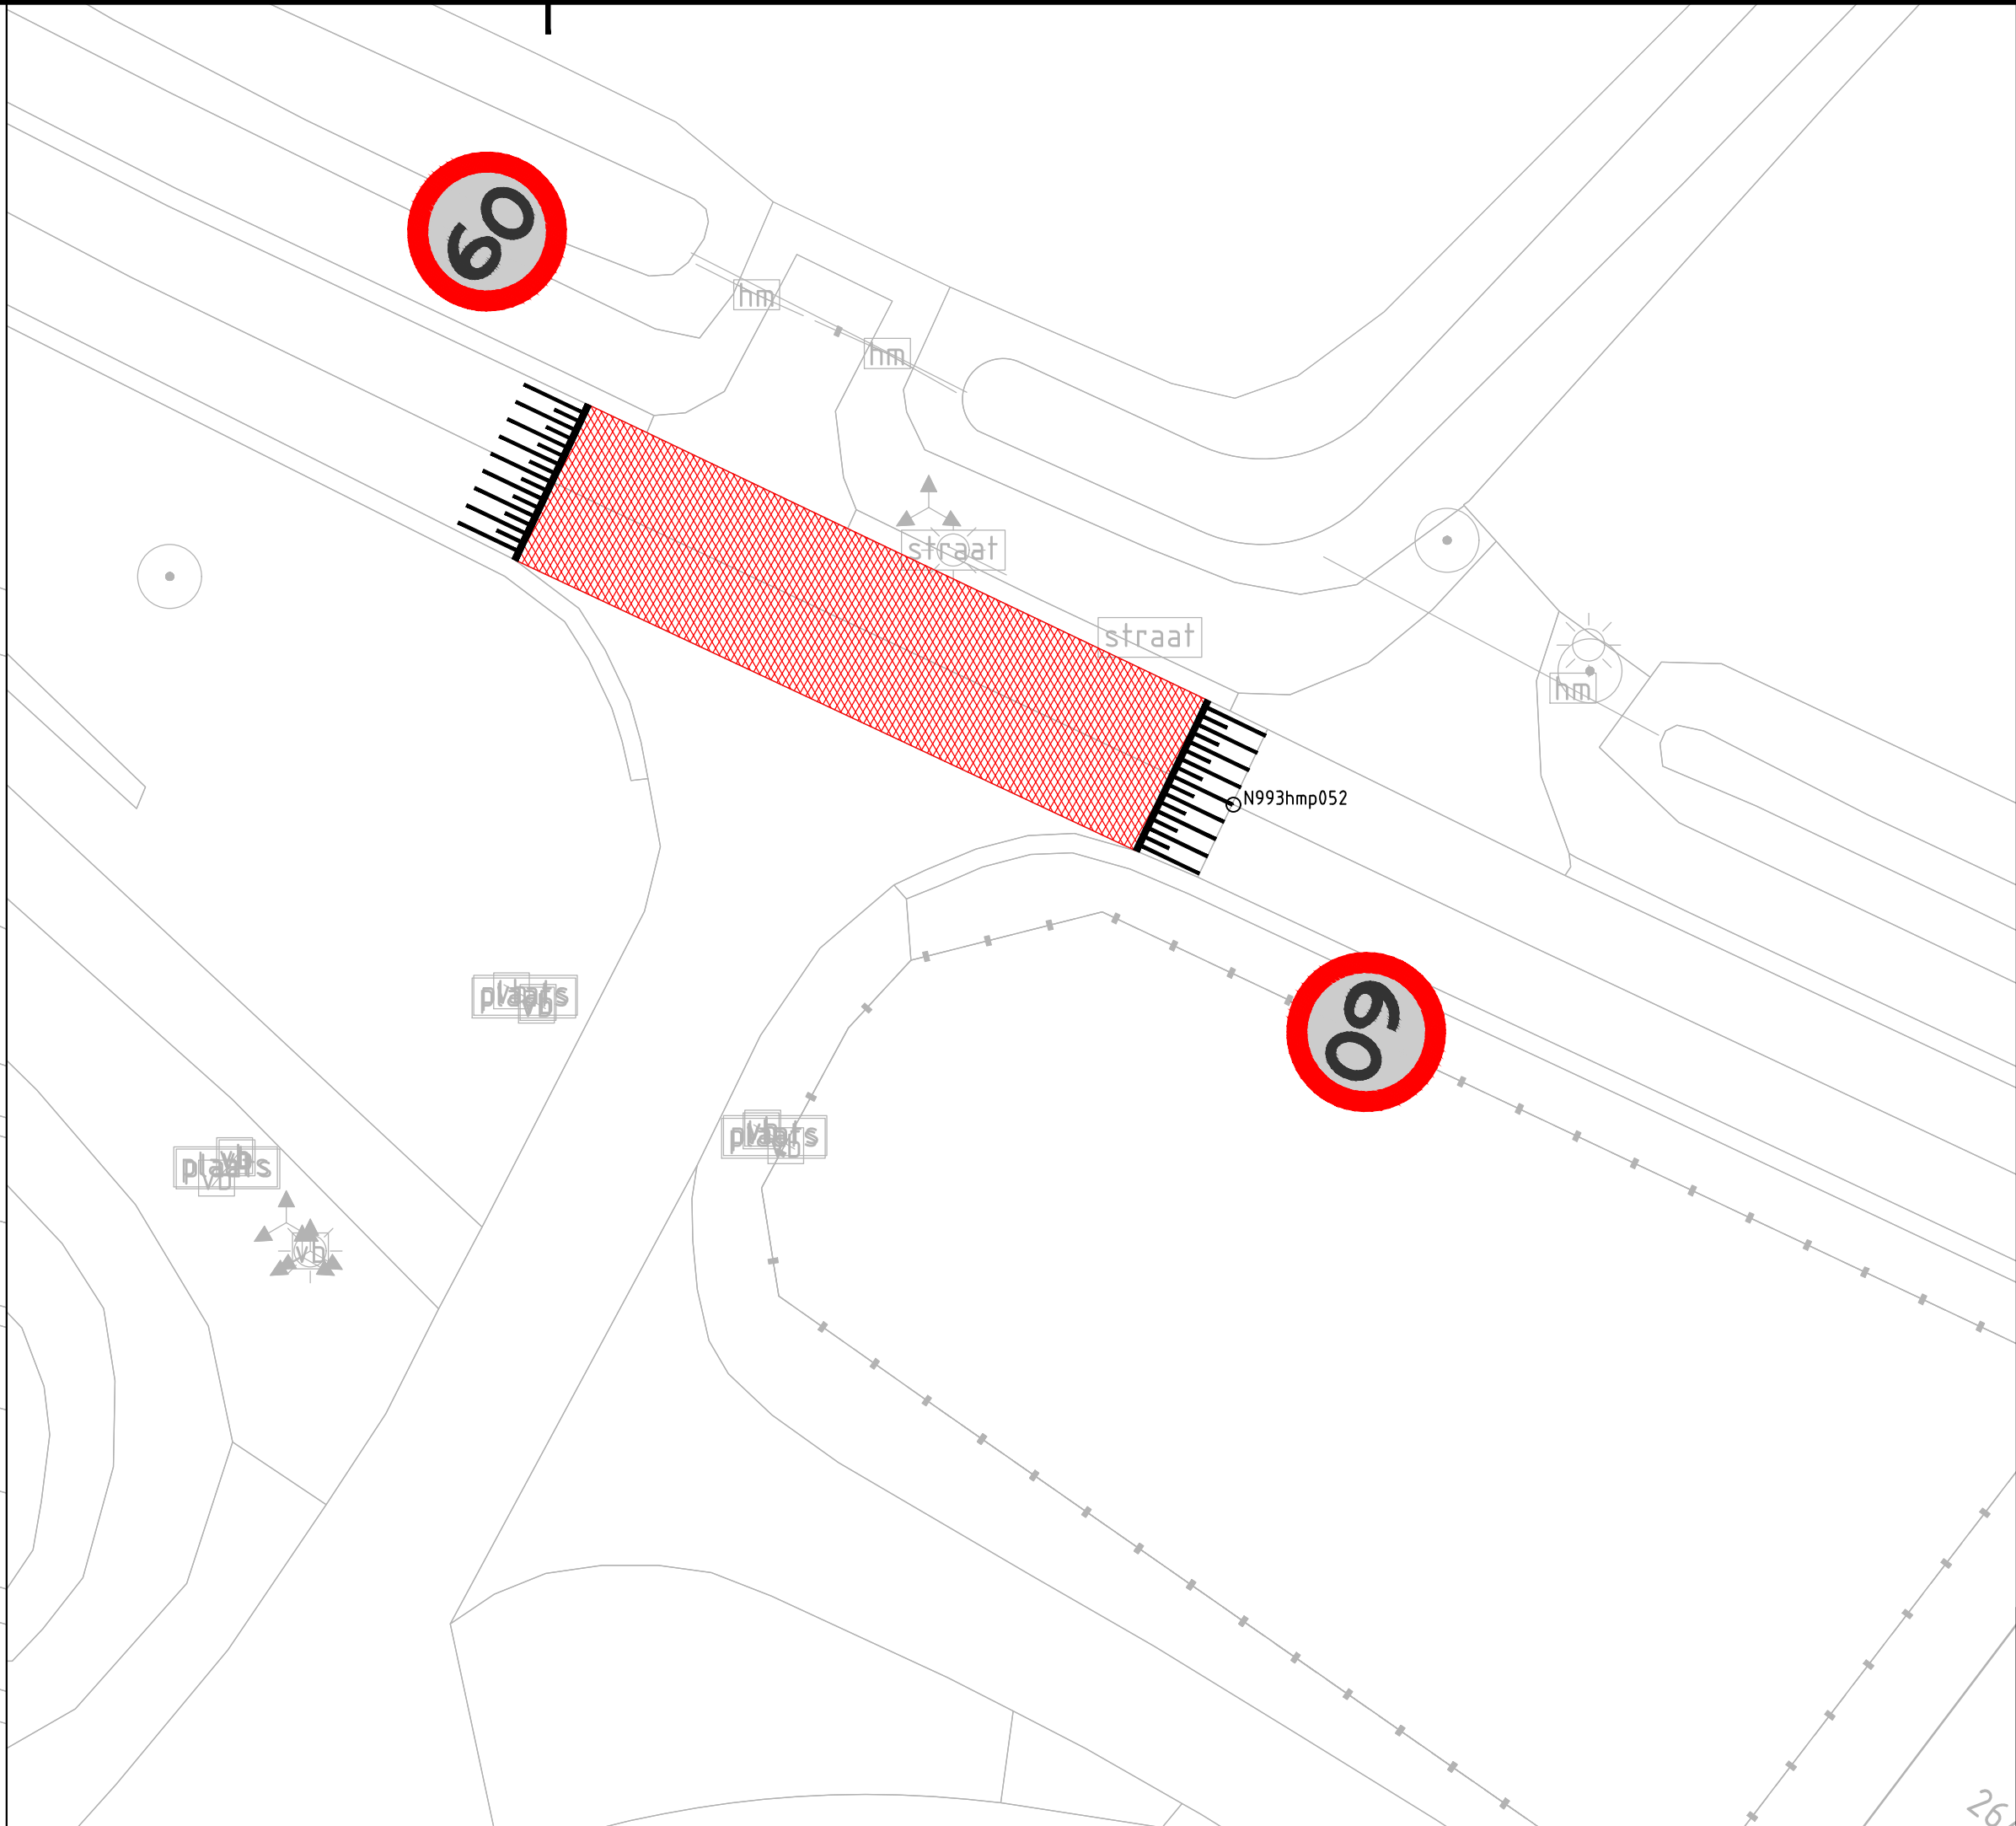


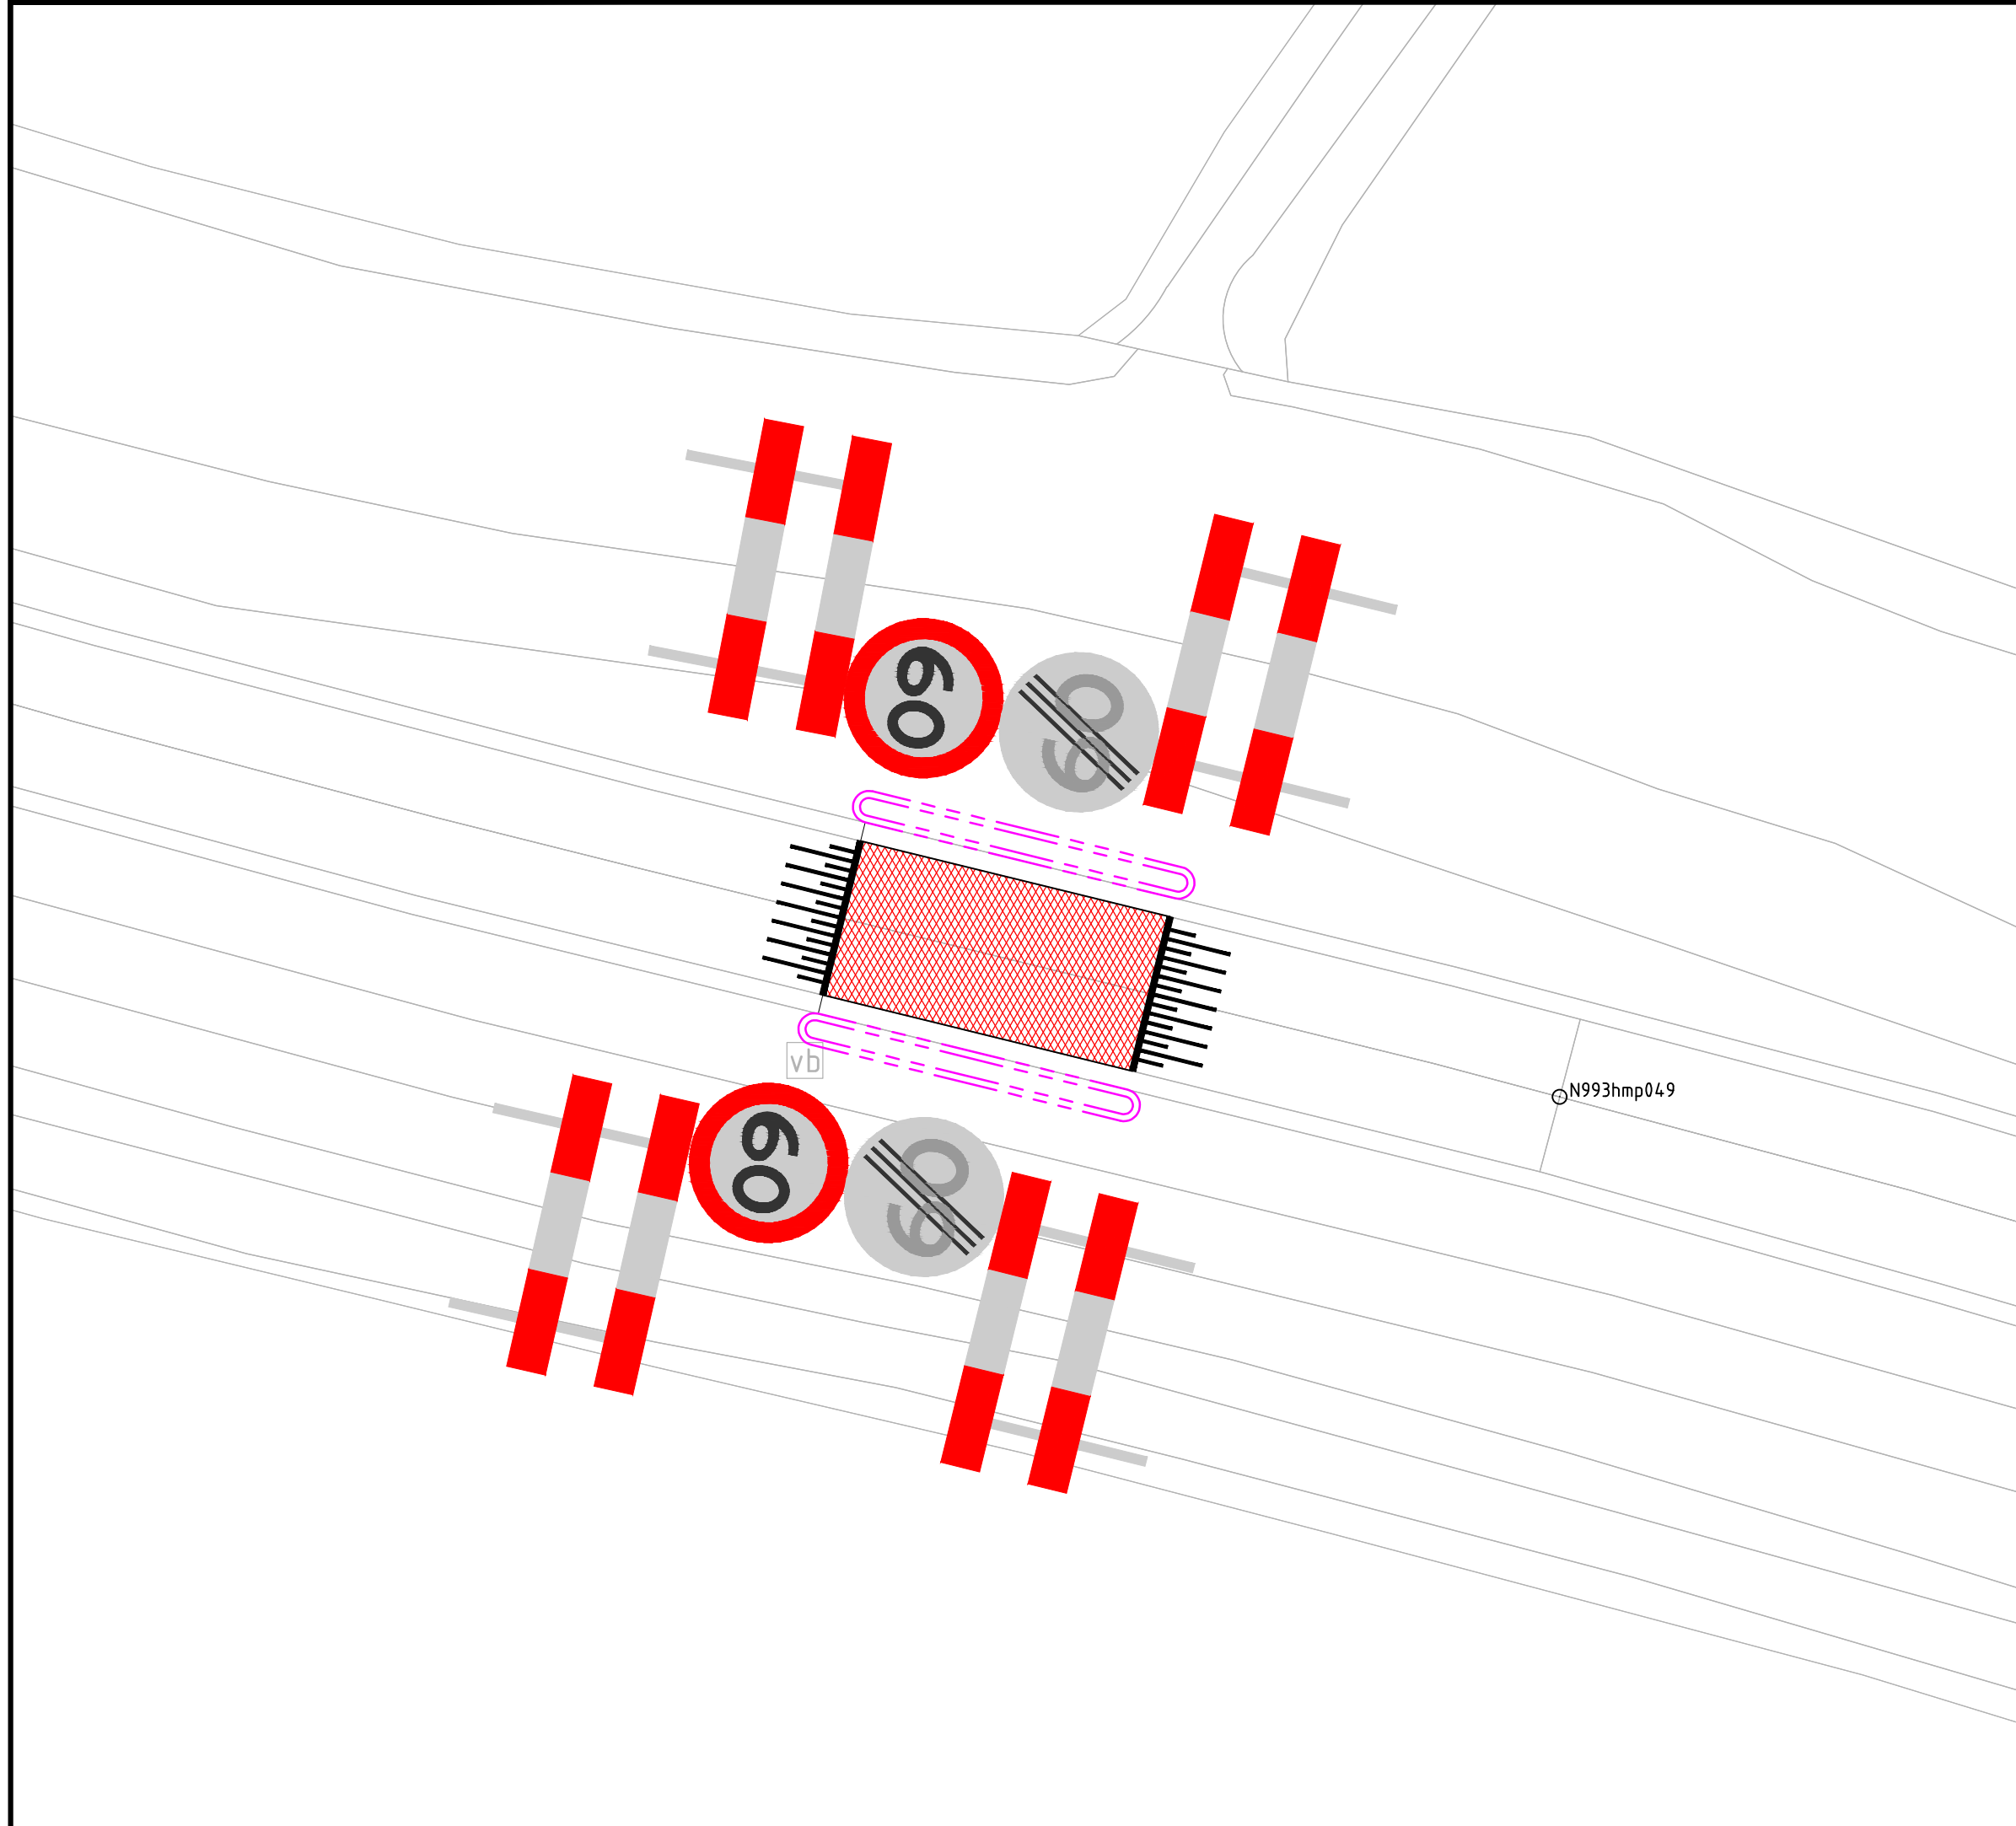


Verklaring

Legenda

- Markering streep doorgetrokken 010
- Kantopsluiting trottoirband rws
- Rood asfalt 3cm verhoging

Situatie

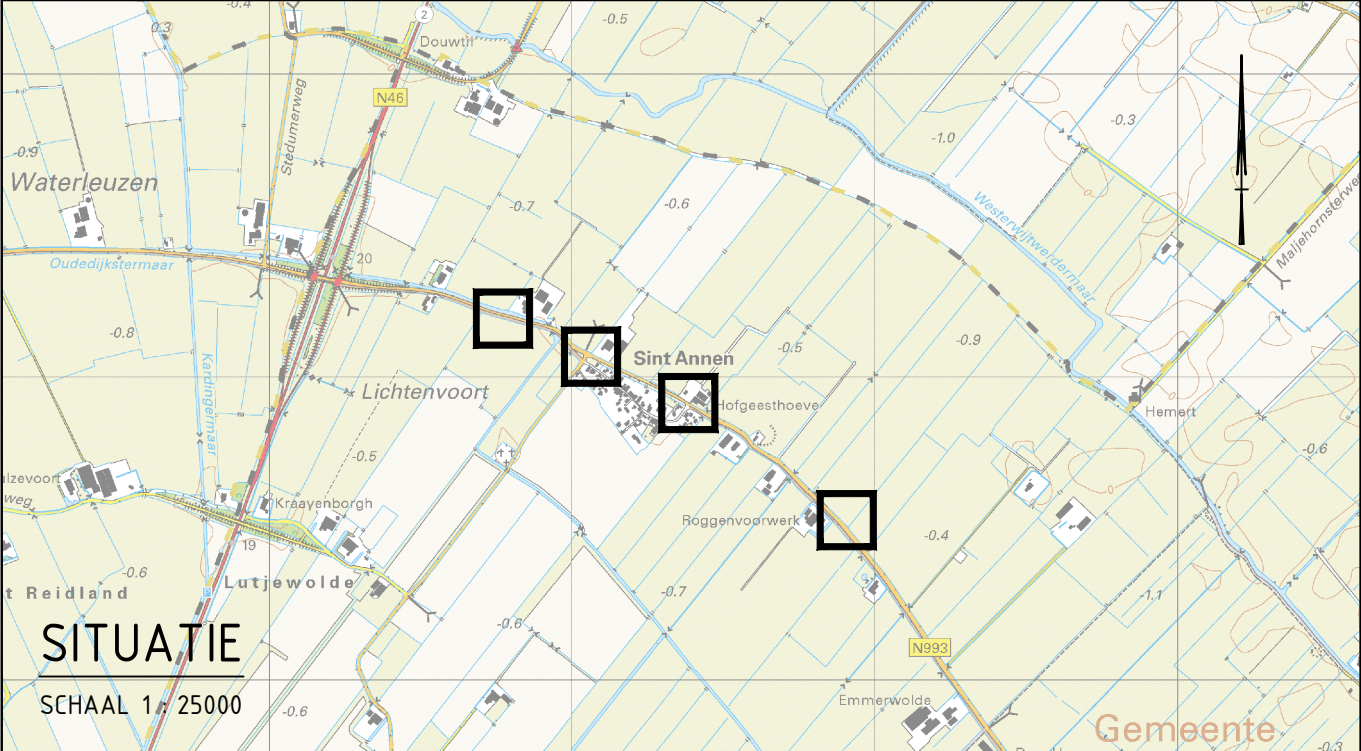

Maten in meters, tenzij anders vermeld; materiaalmaten in mm, tenzij anders vermeld  
Pelmaten in meters t.o.v. N.A.P., tenzij anders vermeld  
Hoeken aangegeven in graden; coördinaten volgens RD-stelsel (RDNew, EPSG:28992)  
Gegevens verkregen uit opmeten vanaf tekening zijn niet maatgevend

- Copyright:
- BGT Achtergrondkaart: © Kadaster, beschikbaar gesteld via de CC-BY-4.0 licentie
  - TOPNL en TOPrastr kaart materiaal: © Kadaster, beschikbaar gesteld via de CC-BY-4.0 licentie
  - Kadastrale Kaart: © Kadaster, beschikbaar gesteld via de CC-BY-4.0 licentie
  - AHN2/3: © Rijkswaterstaat, beschikbaar gesteld via de CC0 1.0 licentie

project  
Kleinschalige maatregelen N993 St. Annen

onderdeel  
60 km/u


tekeningomschrijving

Situatie

situering  
N993 Bedum- Ten Boer

getekend  
R. Kugel  
gecontroleerd  
A. Vellema  
formaat  
A1  
projectnummer  
.....  
objectnummer  
n.v.t.  
documentstatus  
Definitief

schaal  
1:200  
bestelnummer  
2019-09  
documenttype  
tekening

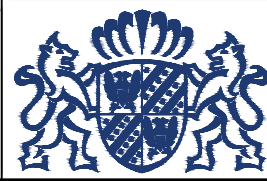

opdrachtgever  
Provincie Groningen  
St. Jansstraat 4  
9711 JN Groningen  
050 - 316 4911

uitgavedatum  
11-06-2019  
blad in bladen  
1 in 1  
tekeningnummer  
DO-1909-201