


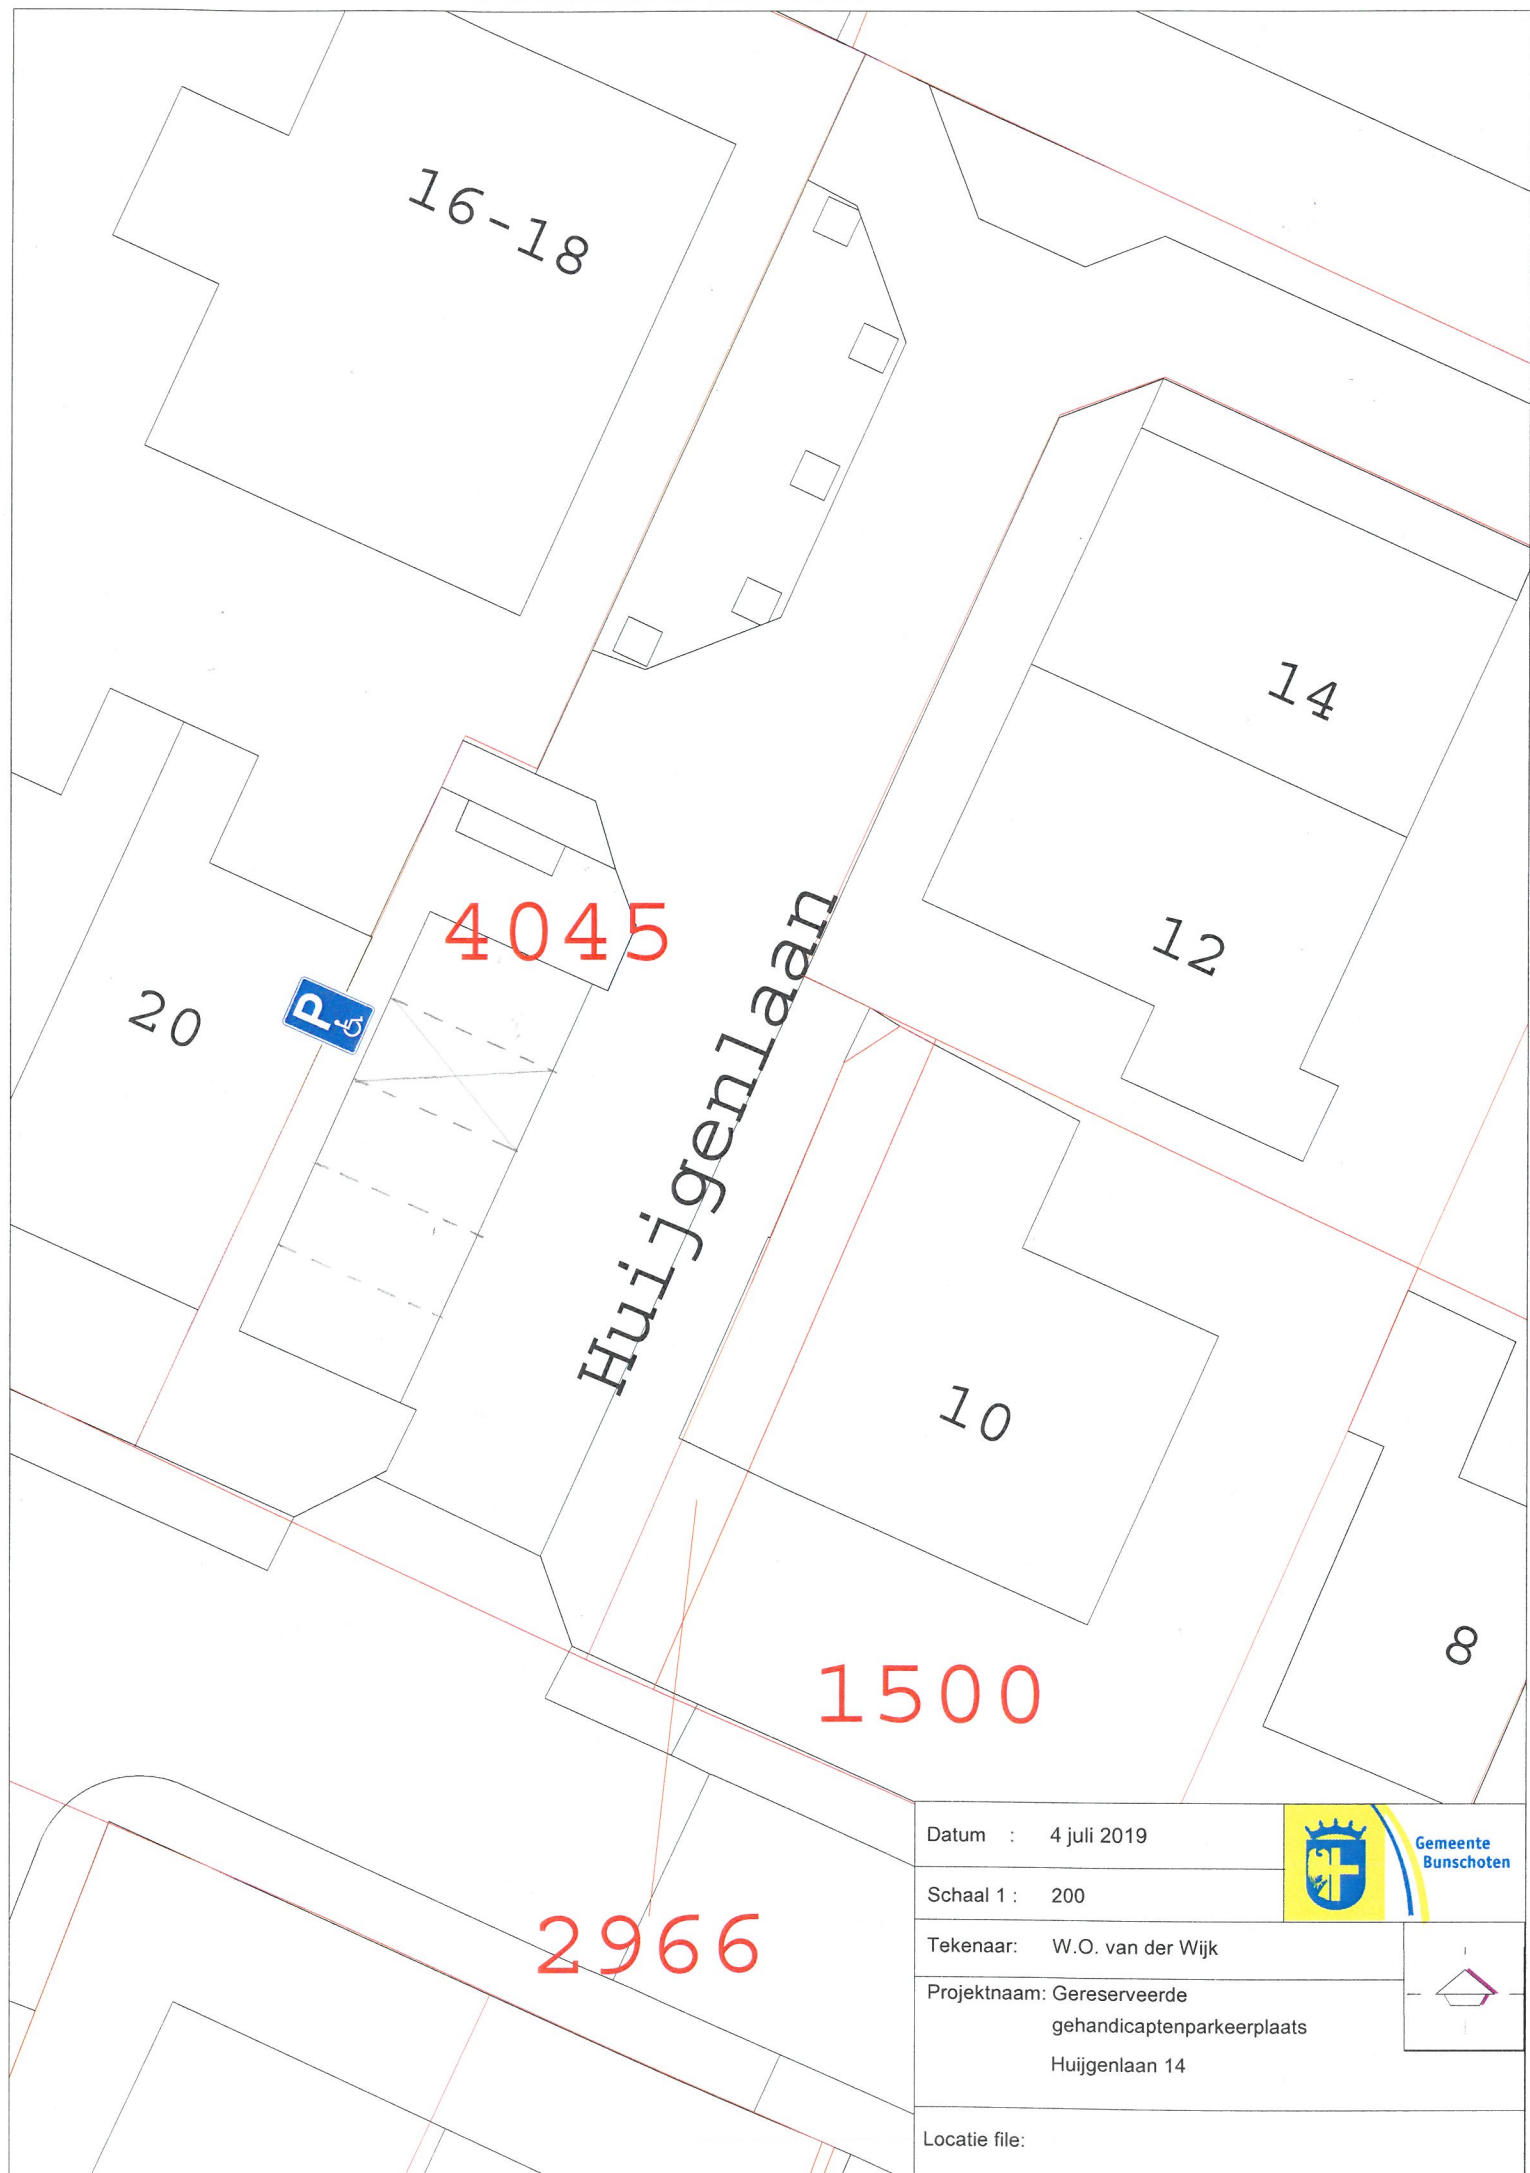

Datum : 4 juli 2019

Schaal 1 : 200

Tekenaar: W.O. van der Wijk

Projectnaam: Gereserveerde
gehandicaptenparkeerplaats
Huijgenlaan 14

Locatie file:



Gemeente
Bunschoten

