


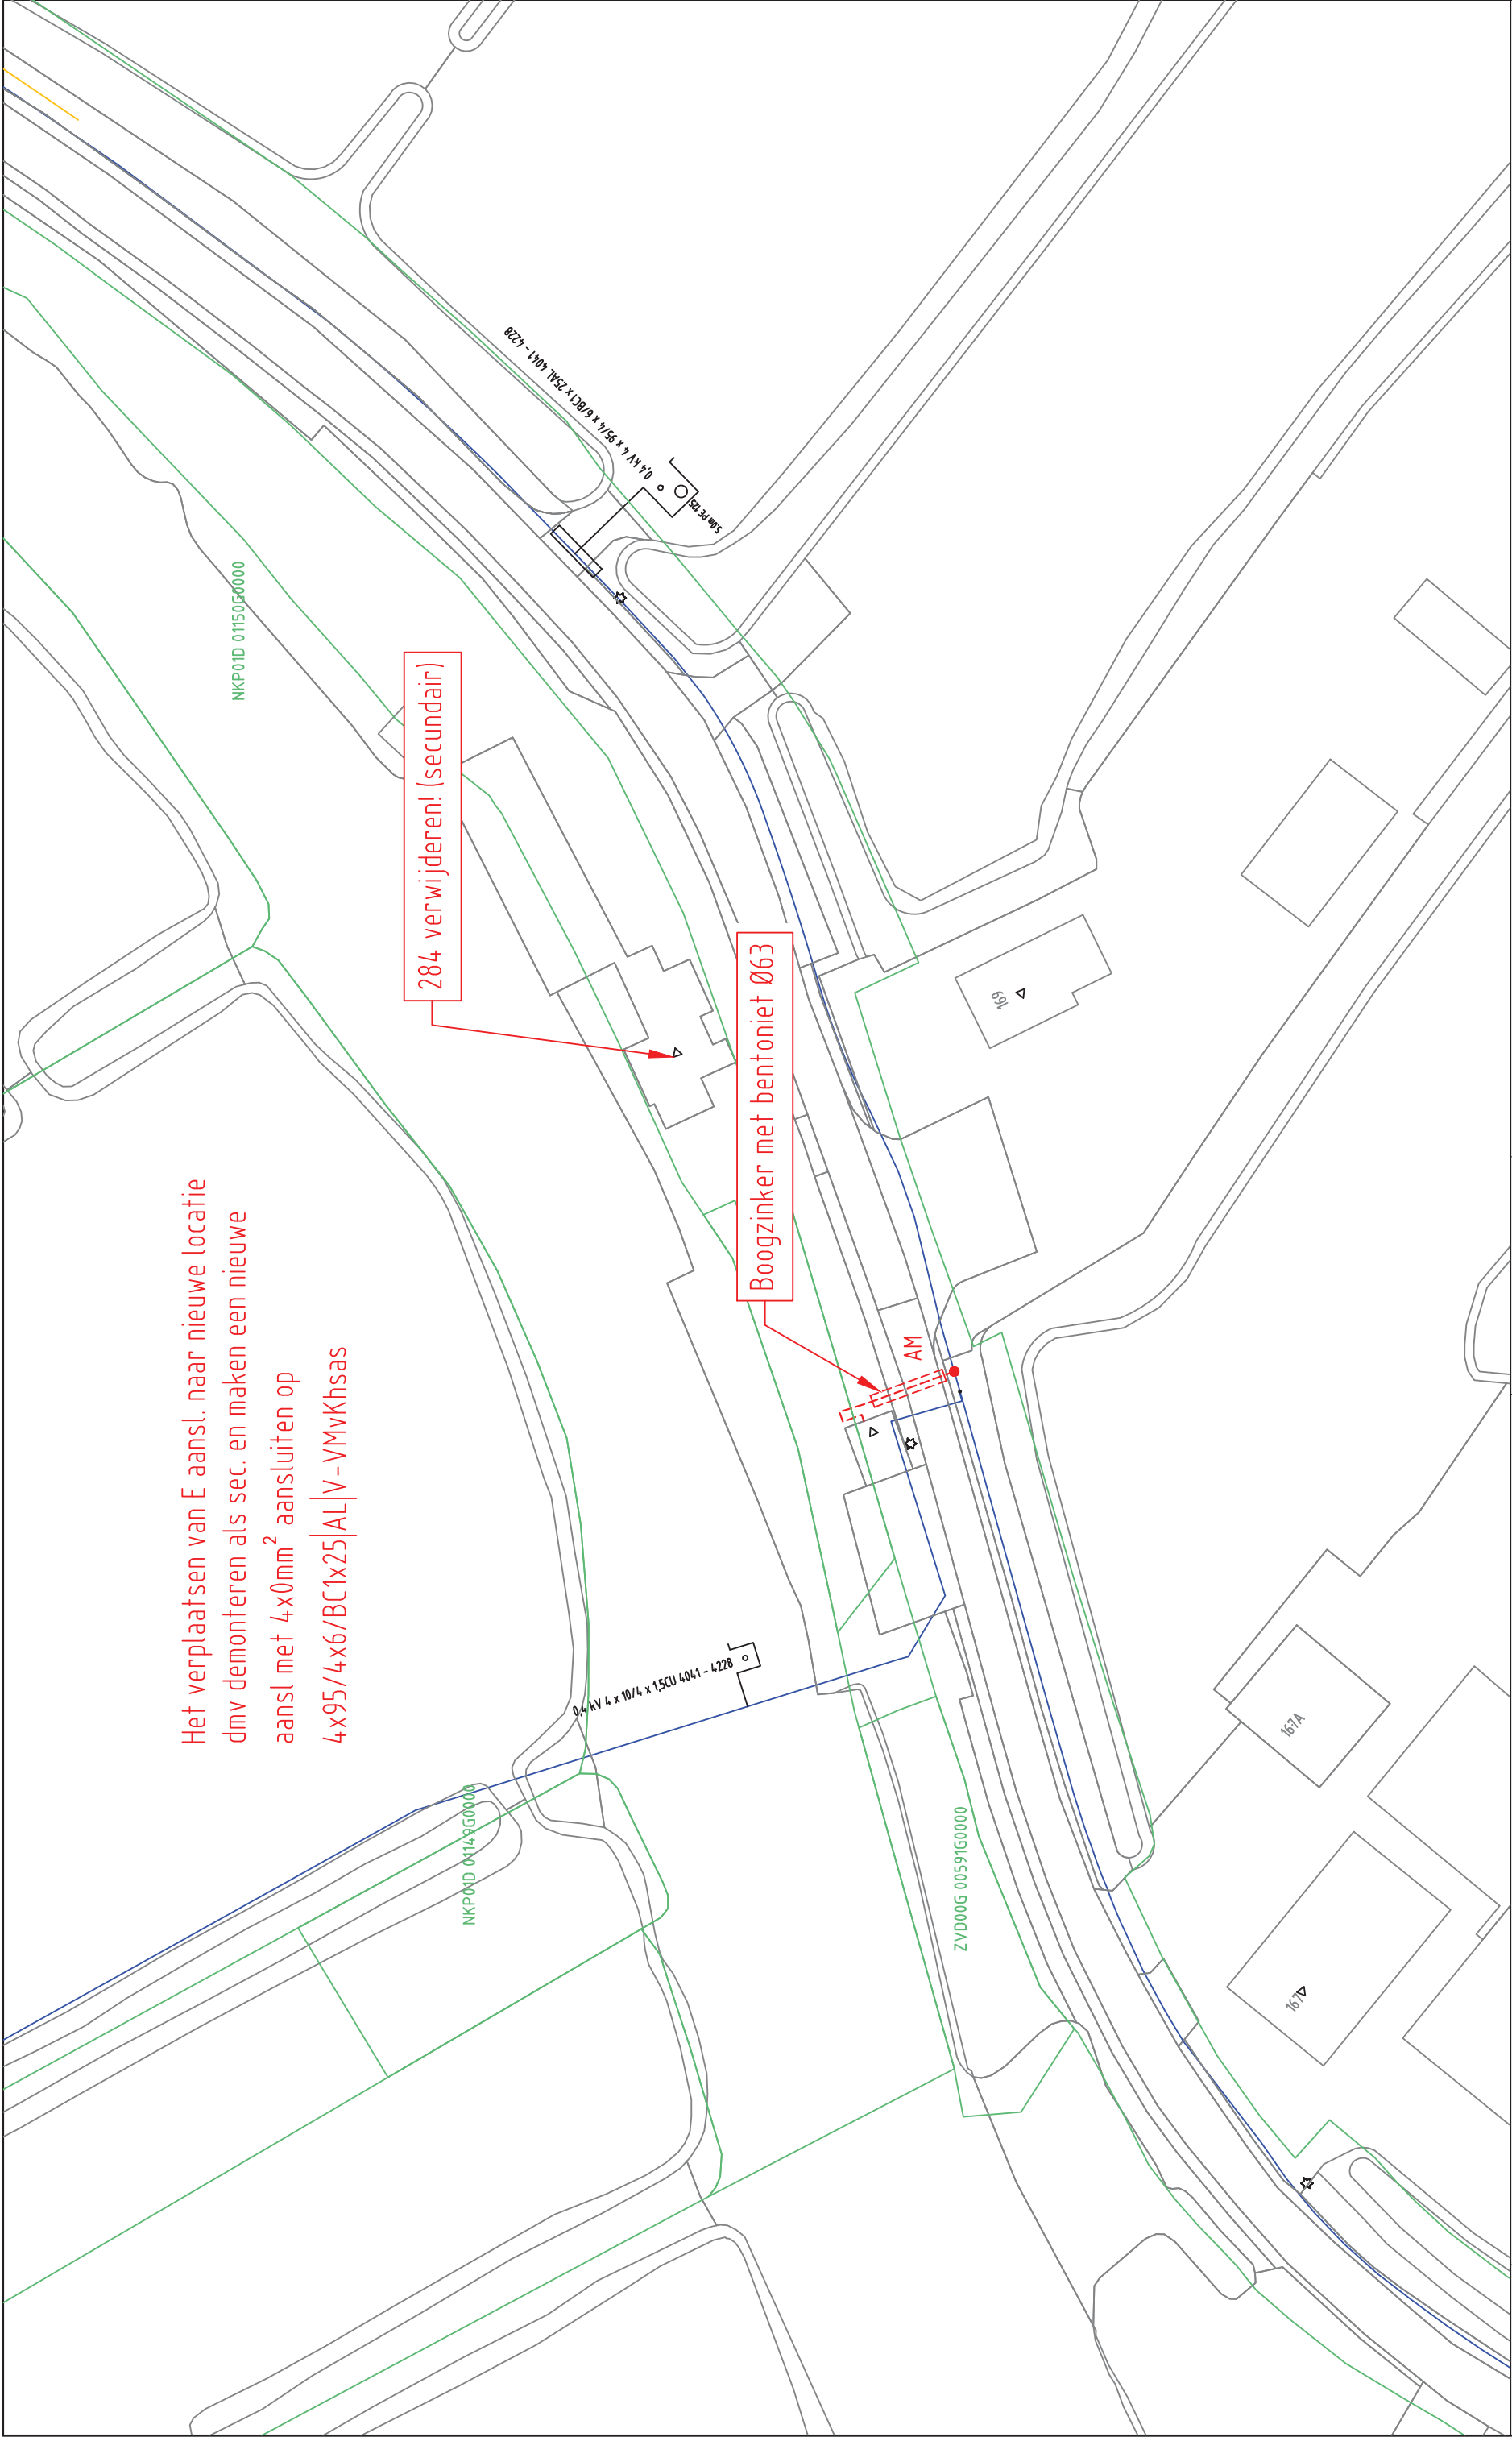

Opmerkingen/Tracélengte;		20190613 Trace Elektra		Wiz: #0	Get: Z. Simic
		Meije 284 - 24-21 ND --Nieuwkoop		Datum: 13.jun.2019	Gez: Yilmaz, K.
		LS-PLAN		Project: 930000117359 KGK Aanvraag	
		Detailontwerp/Vergunning E		Ordernr: 50174201	
				Documentnr: 20190613-0000-028	
				Status: In bewerking	Bladnr: 028

STEDIN		20190613 Trace Elektra		Wiz: #0	Get: Z. Simic
		Meije 284 - 24-21 ND --Nieuwkoop		Datum: 13.jun.2019	Gez: Yilmaz, K.
		LS-PLAN		Project: 930000117359 KGK Aanvraag	
		Detailontwerp/Vergunning E		Ordernr: 50174201	
				Documentnr: 20190613-0000-028	
				Status: In bewerking	Bladnr: 028

Station		Leveringspunt		Laadpaal		OV mast	
Mast bovengronds		Bescherming		Tekst		Zinkerbord	
Kabel nieuw		Kabel te rooien		Buiten Bedrijf		Kadaster	
Station		OV mast		Mof		Bescherming	
0,4 kV/OV		0V		6 kV		10/13 kV	
23 kV		50 kV		66 kV		150 kV	
Buiten Bedrijf		Telecom		Aardkabel		Gelijkspanning	