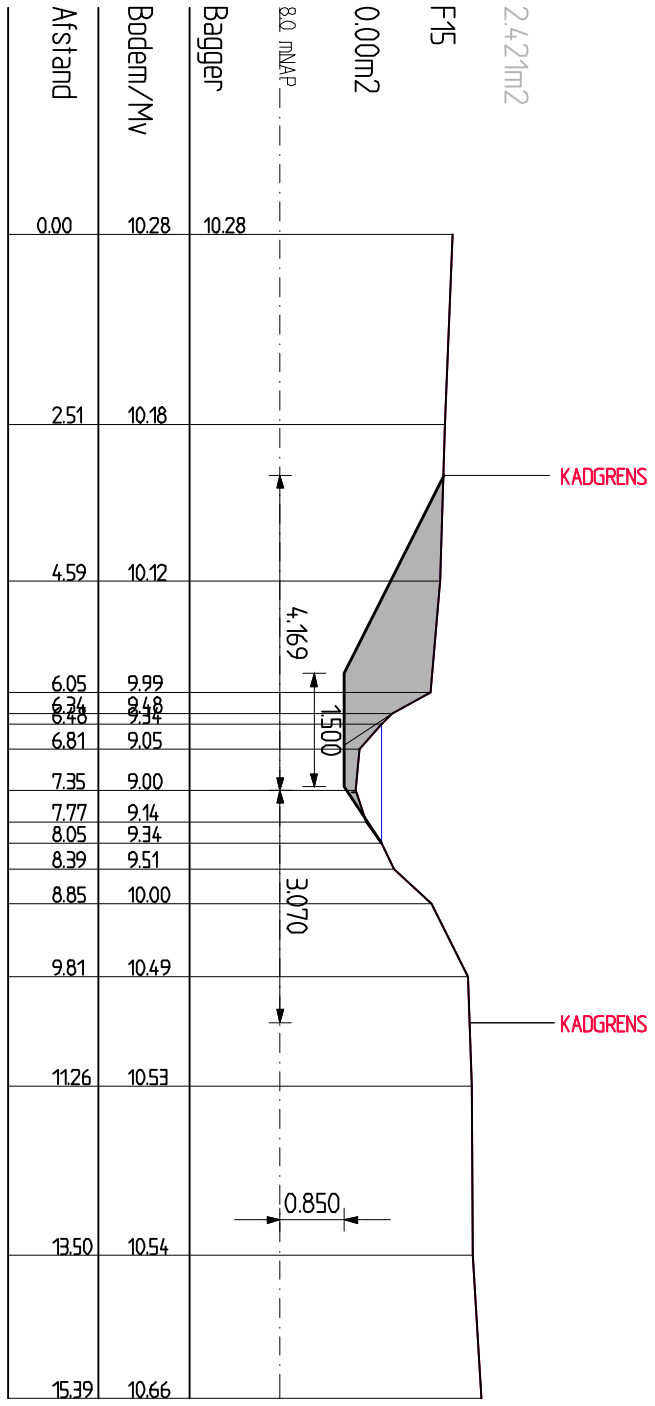
2.421m2
F15
0.00m2
8.0 mNAP
Bagger
Bodem/Mv
Afstand
0.00 10.28 10.28
2.51 10.18
4.59 10.12
6.05 9.99
6.34 9.48
6.48 9.34
6.81 9.05
7.35 9.00
7.77 9.14
8.05 9.34
8.39 9.51
8.85 10.00
9.81 10.49
11.26 10.53
13.50 10.54
15.39 10.66
4.169
1.500
3.070
0.850
KADGRENS
KADGRENS

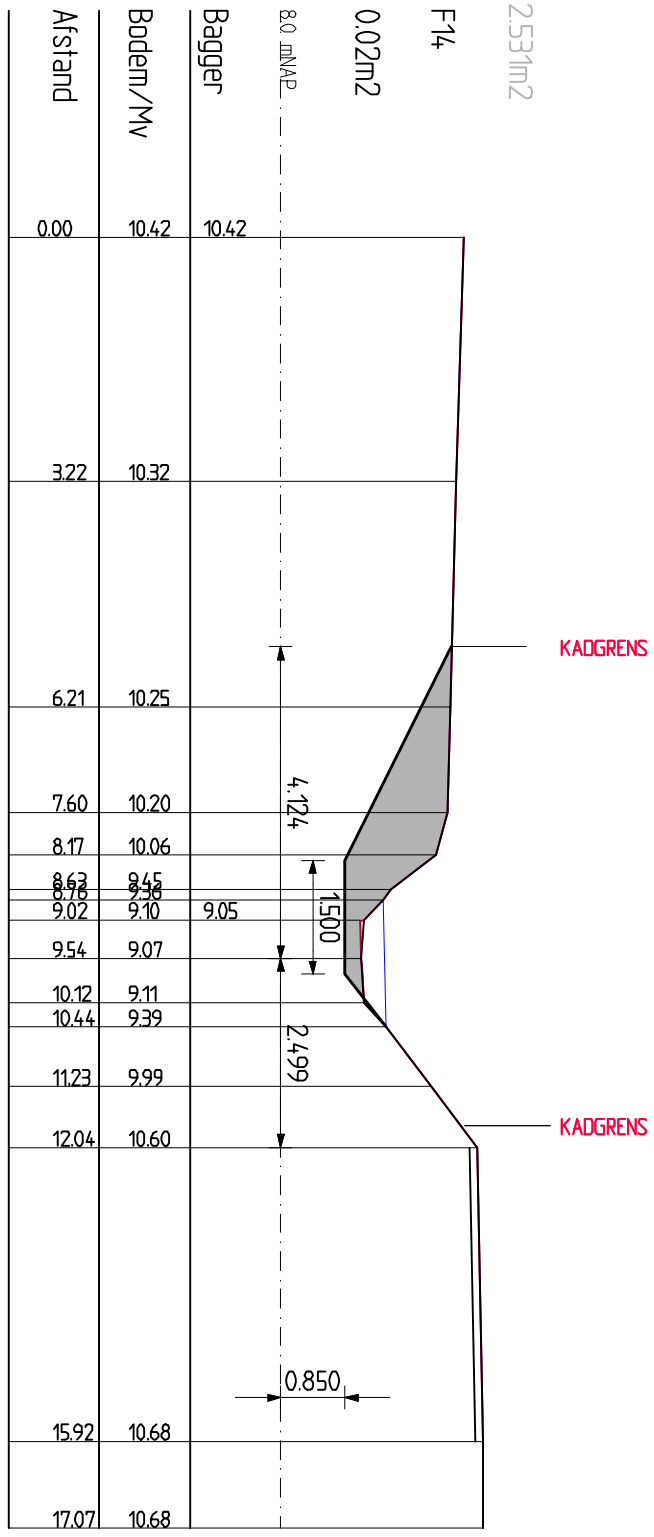
2.531m2
F14
0.02m2
8.0 mNAP
Bagger
Bodem/Mv
Afstand
0.00 10.42 10.42
3.22 10.32
6.21 10.25
7.60 10.20
8.17 10.06
8.63 9.45
8.76 9.38
9.02 9.10 9.05
9.54 9.07
10.12 9.11
10.44 9.39
11.23 9.99
12.04 10.60
15.92 10.68
17.07 10.68
4.124
1.500
2.499
0.850
KADGRENS
KADGRENS

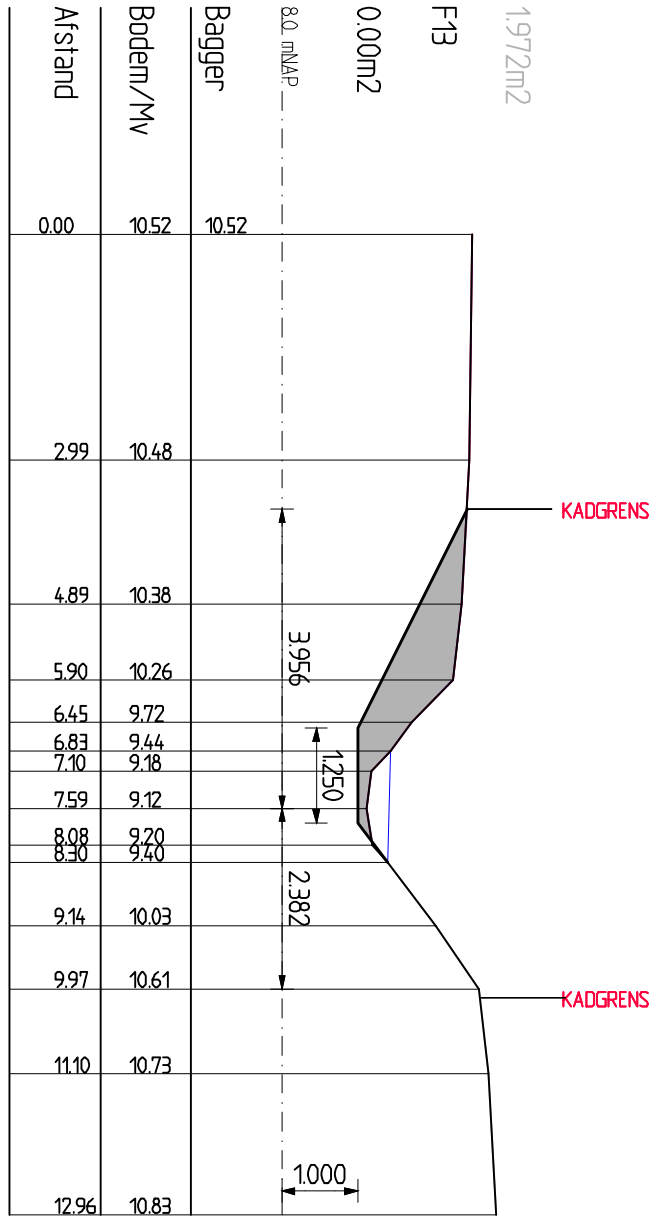
1.972m2
F13
0.00m2
8.0 mNAP
Bagger
Bodem/Mv
Afstand
0.00 10.52 10.52
2.99 10.48
4.89 10.38
5.90 10.26
6.45 9.72
6.83 9.44
7.10 9.18
7.59 9.12
8.08 9.20
8.30 9.40
9.14 10.03
9.97 10.61
11.10 10.73
12.96 10.83
3.956
1.250
2.382
1.000
KADGRENS
KADGRENS

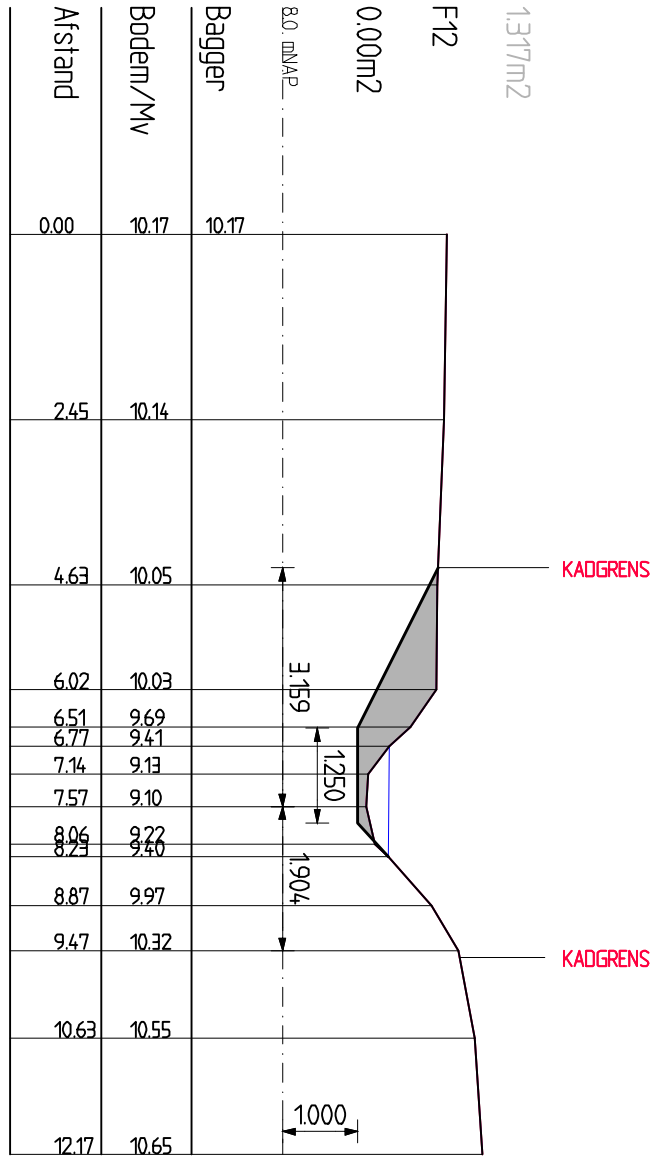
1.317m2
F12
0.00m2
8.0 mNAP
Bagger
Bodem/Mv
Afstand
0.00 10.17 10.17
2.45 10.14
4.63 10.05
6.02 10.03
6.51 9.69
6.77 9.41
7.14 9.13
7.57 9.10
8.06 9.22
8.23 9.40
8.87 9.97
9.47 10.32
10.63 10.55
12.17 10.65
3.159
1.250
1.904
1.000
KADGRENS
KADGRENS