


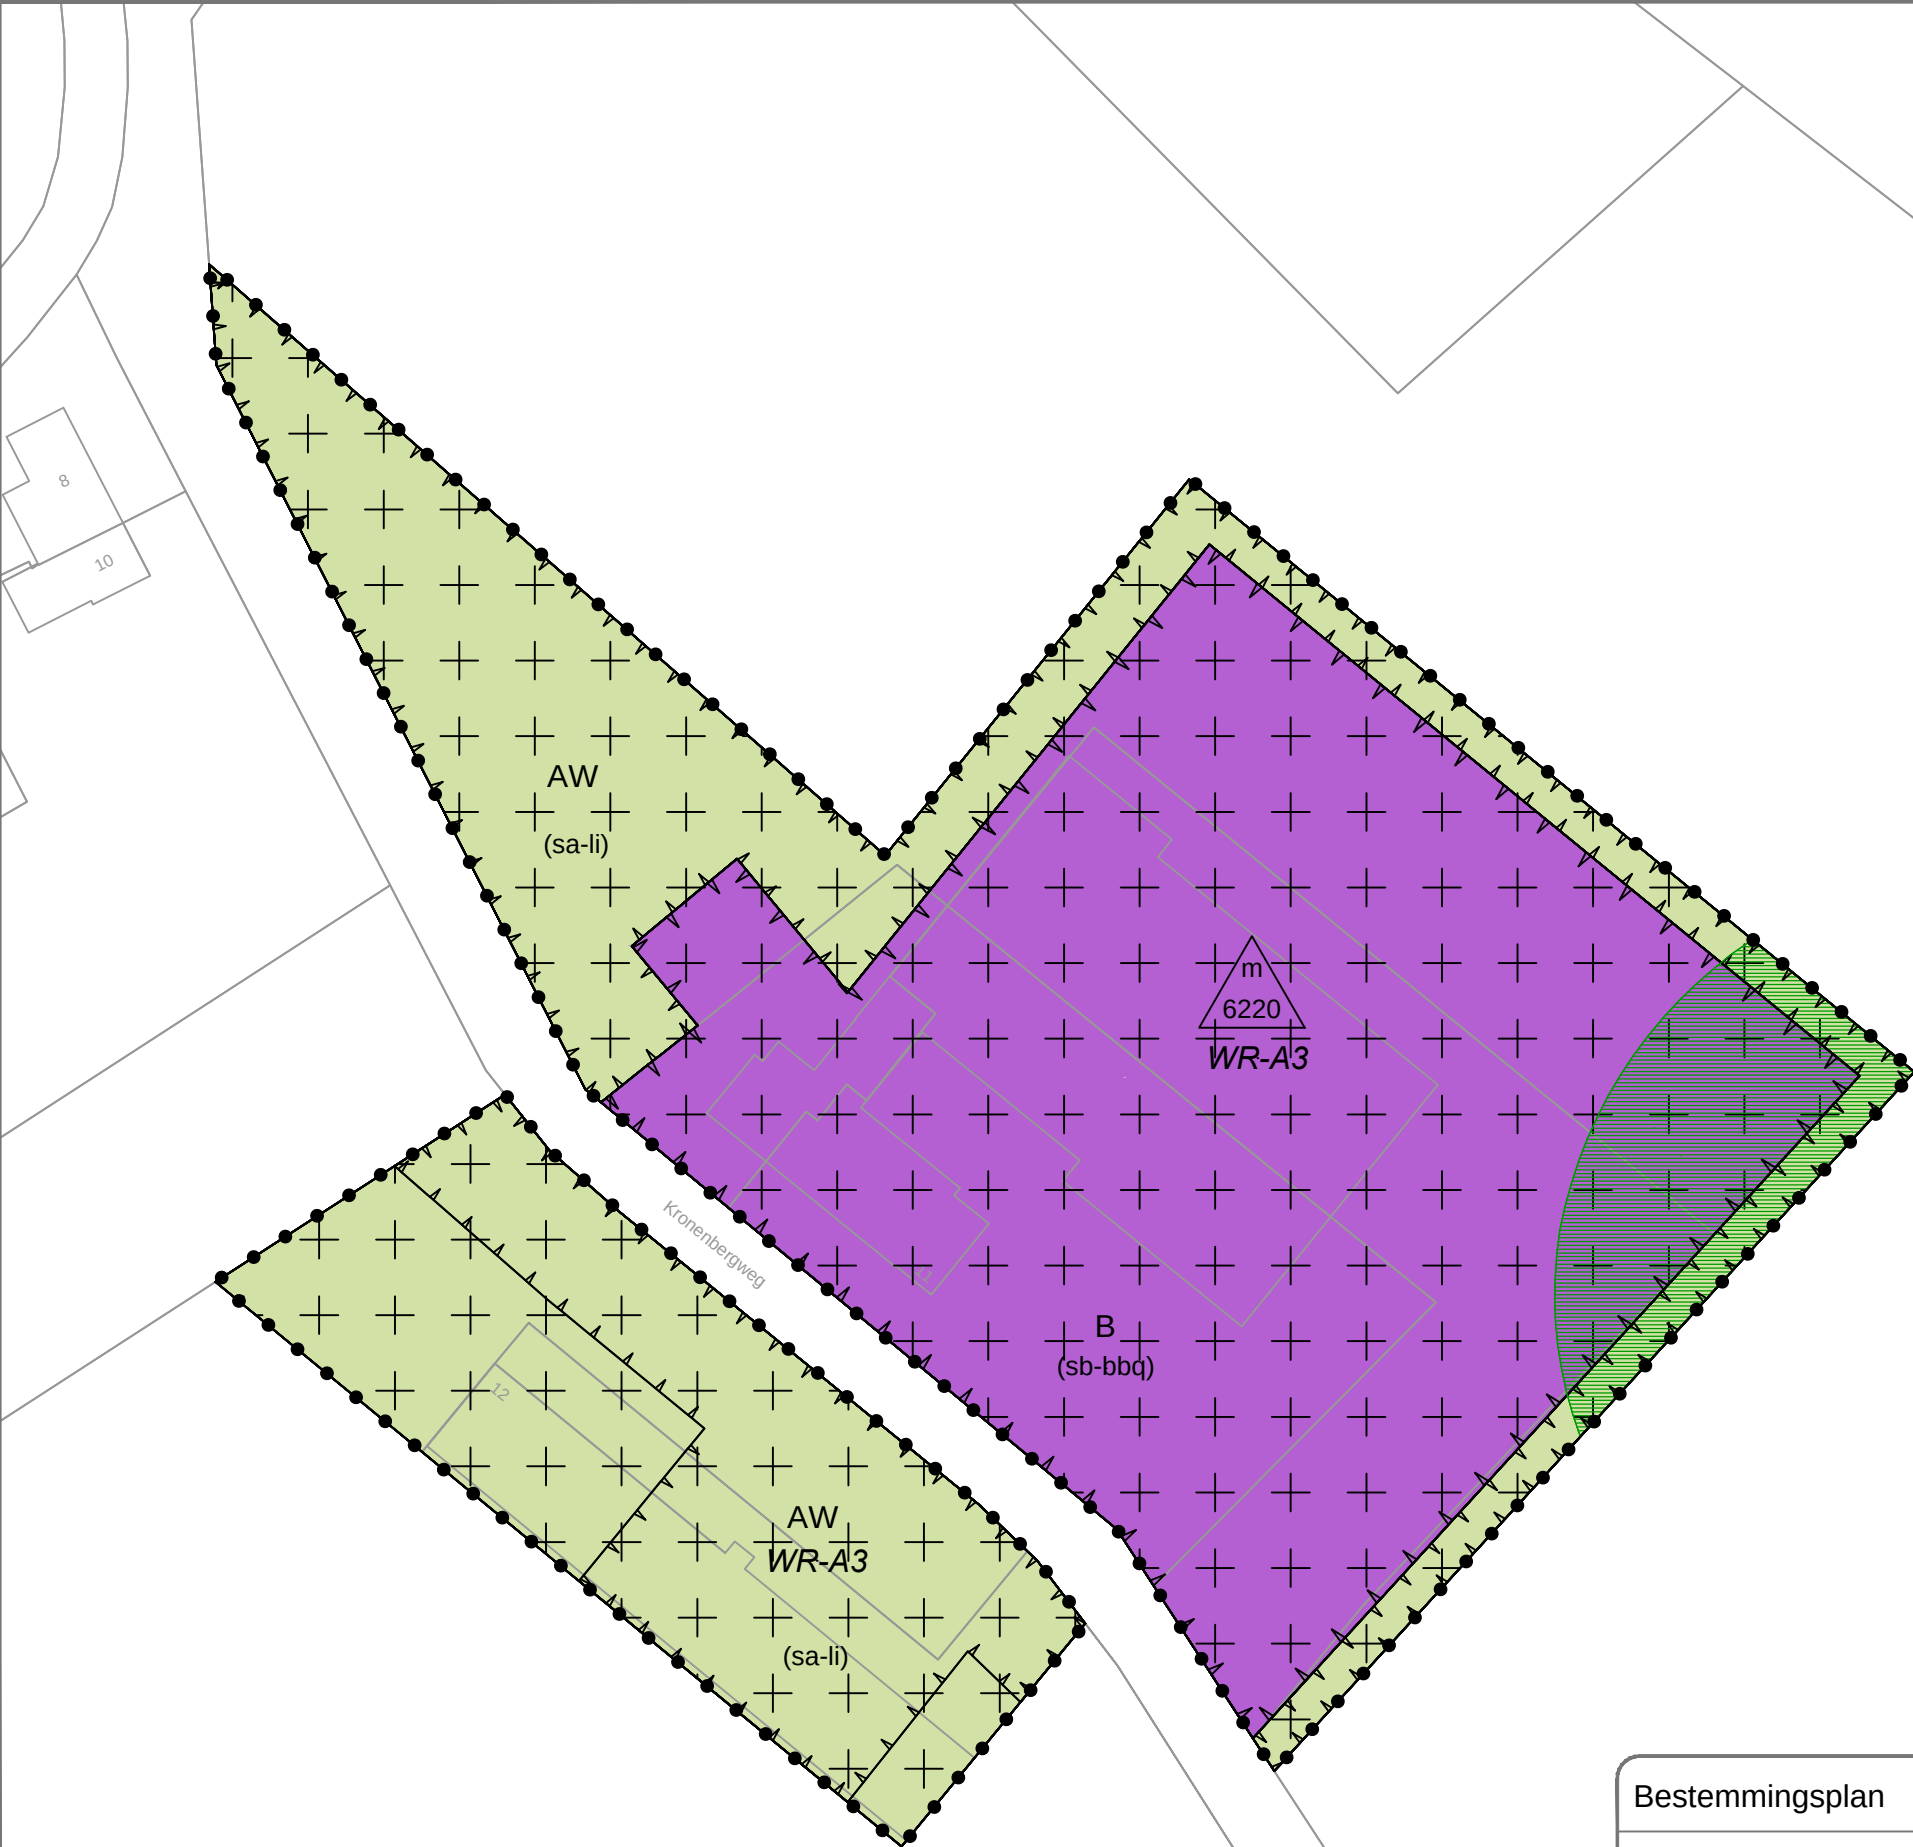

LEGENDA

Plangebied

"Kronenbergweg 11, Kronenberg"

Enkelbestemmingen

AW Agrarisch met waarden

B Bedrijf

Dubbelbestemmingen

WR-A3 Waarde - Archeologie 3

Gebiedsaanduidingen

milieuzone - geurzone

overige zone - velden

Functieaanduidingen

(sa-li) specifieke vorm van agrarisch - landschappelijke inpassing

(sb-bbq) specifieke vorm van bedrijf - barbeque-service

Maatvoeringen

maximum oppervlakte (m2)

Verklaringen

Kadastrale ondergrond

Bestemmingsplan

"Kronenbergweg 11, Kronenberg"

IDN nummer:	NL.IMRO.1507.KBKRONBERGWEG11-BPO1	Start:	
Schaal:	1:1000	Voorontwerp:	
Formaat:	A3	Ontwerp:	25-01-2019 / TL
Deelplan:		Vastgesteld:	
Tekeningnummer:	17-084 / 5515280	Onherroepelijk:	

arvalis
ONTWERP & BOUWADVIES