


GPP op kenteken Sint Amandusstraat 18

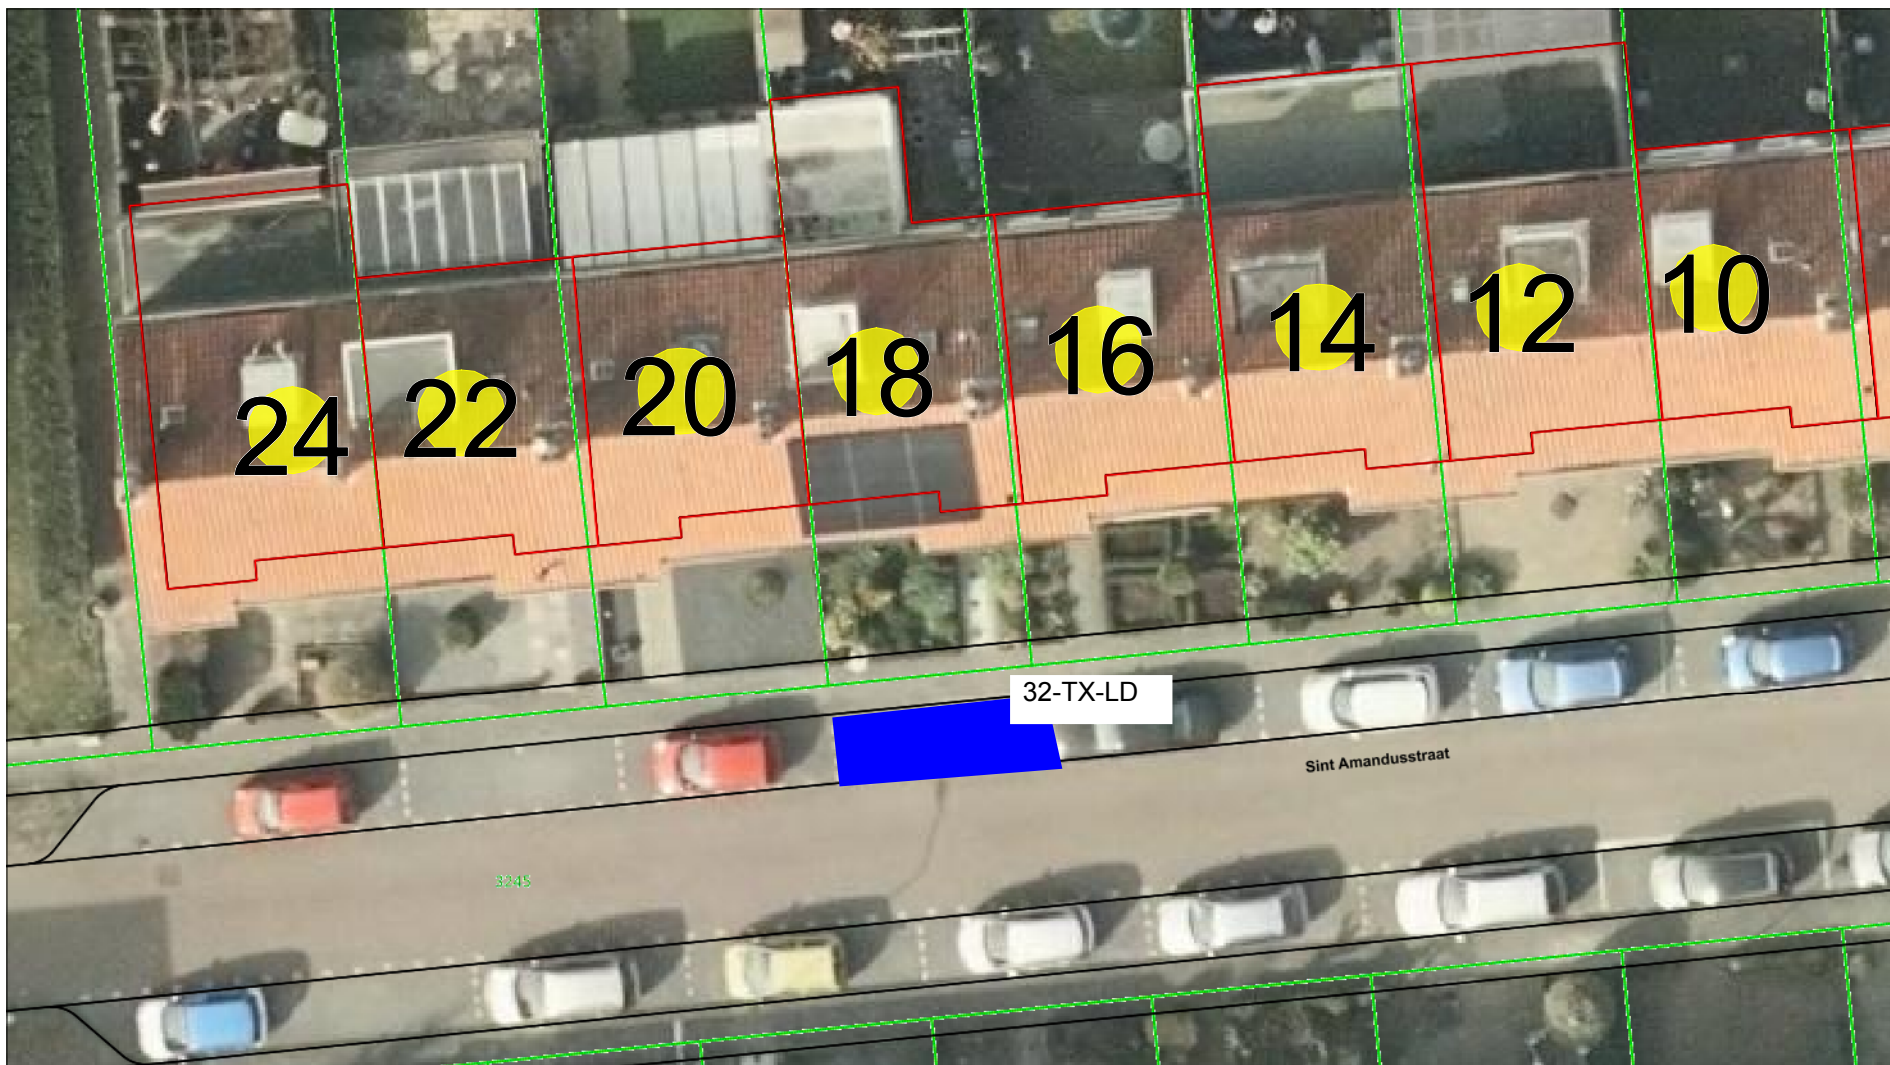

gemeente **Oosterhout**

kenteken: 32-TX-LD

Schaal 1:200
Datum: 09-07-2019