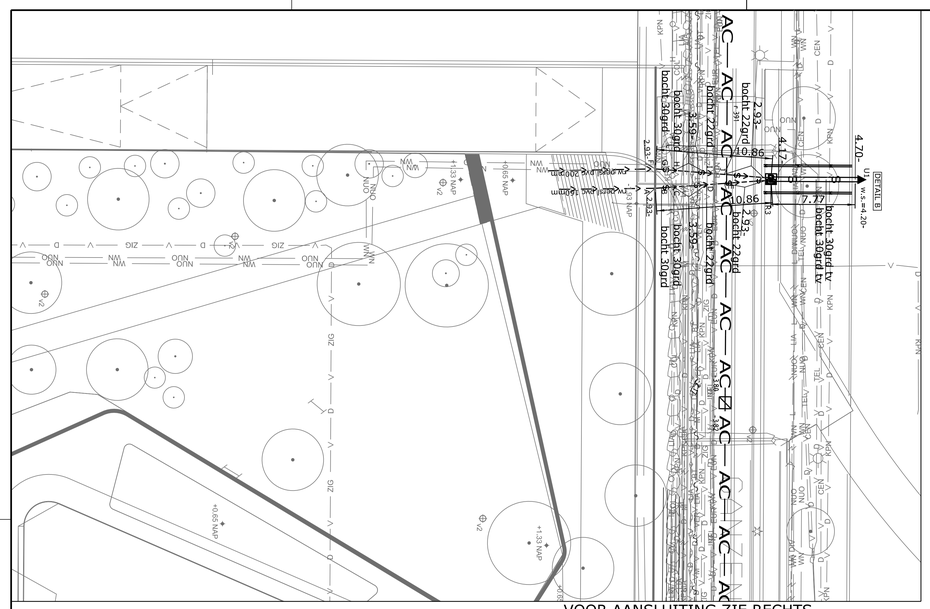

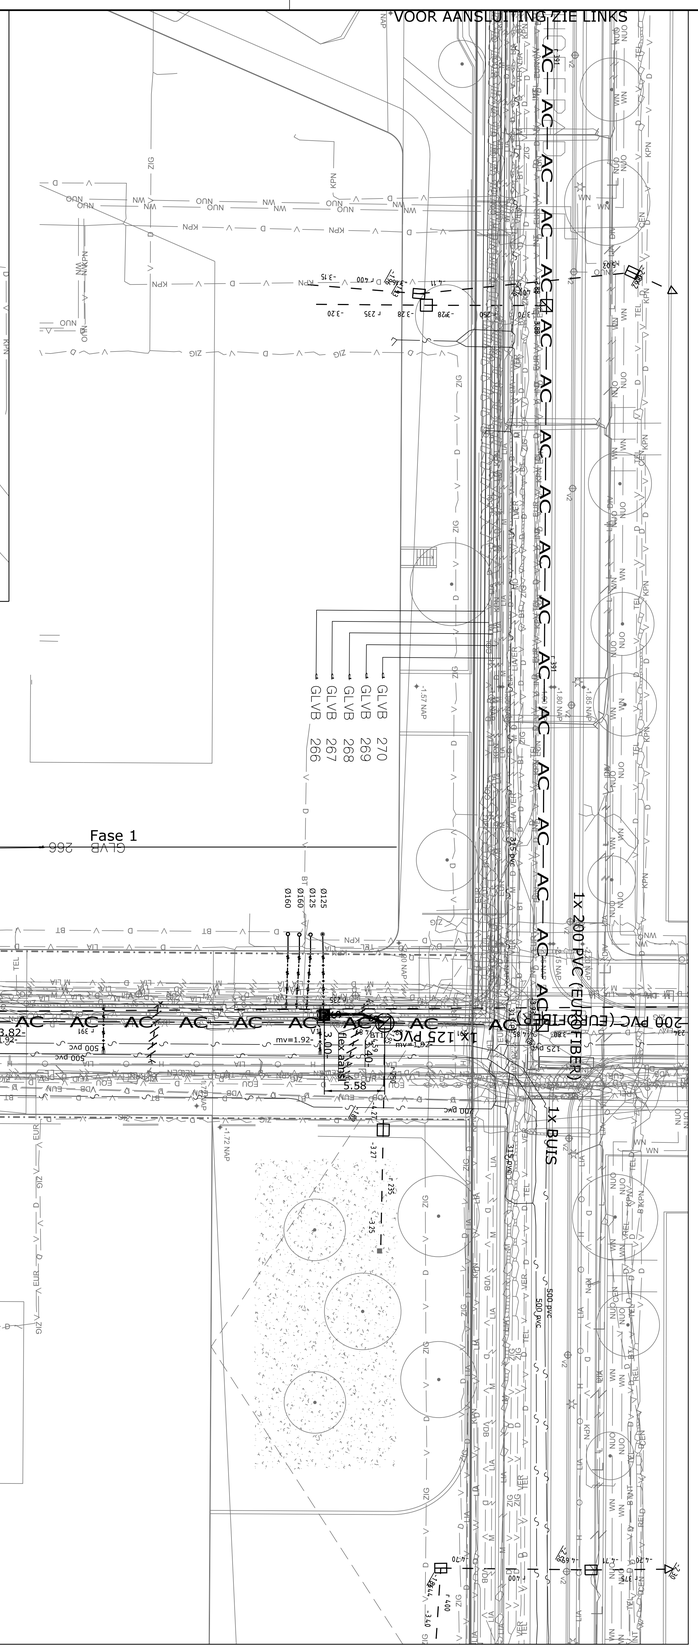

BT1	X=125193.800 Y=480962.304
V1	X=125196.529 Y=480957.425
V2	X=125214.328 Y=480925.288
BT2	X=125220.704 Y=480913.792
BT3	X=125239.504 Y=480879.712
V3	X=125242.651 Y=480874.090

BR1	X=125212.400 Y=480926.912
R1	X=125214.150 Y=480927.880
R2	X=125239.148 Y=480882.706
R3	X=125068.716 Y=480914.524
B30	X=125066.700 Y=480918.170
B30	X=125066.257 Y=480918.972
U1	X=125064.847 Y=480921.521

persleiding PE 160 mm

A	X=125074.678 Y=480905.595
B	X=125074.349 Y=480906.095
C	X=125073.723 Y=480907.048
D	X=125072.058 Y=480909.583
E	X=125071.164 Y=480910.946

persleiding PE 200 mm

F	X=125073.108 Y=480904.726
G	X=125072.858 Y=480905.271
H	X=125072.382 Y=480906.307
I	X=125071.117 Y=480909.062
J	X=125070.436 Y=480910.544

PUTTEN IN FIETSPAD (ASFALT) VOORZIEN VAN RONDE PUTAFDEKKING
(BETREFT PUTTEN V1,V2,V3,R1,R2,BR1,BT1,BT2,BT3)

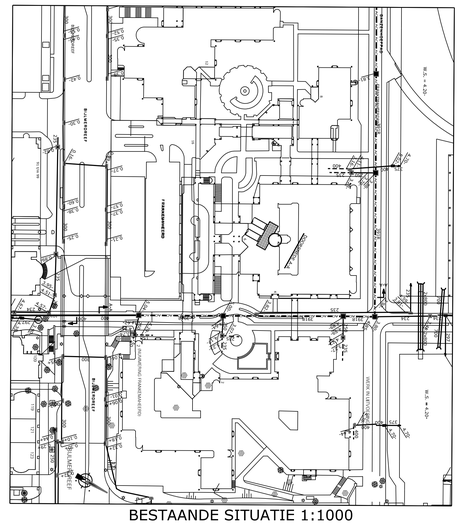

BESTAANDE SITUATIE 1:1000

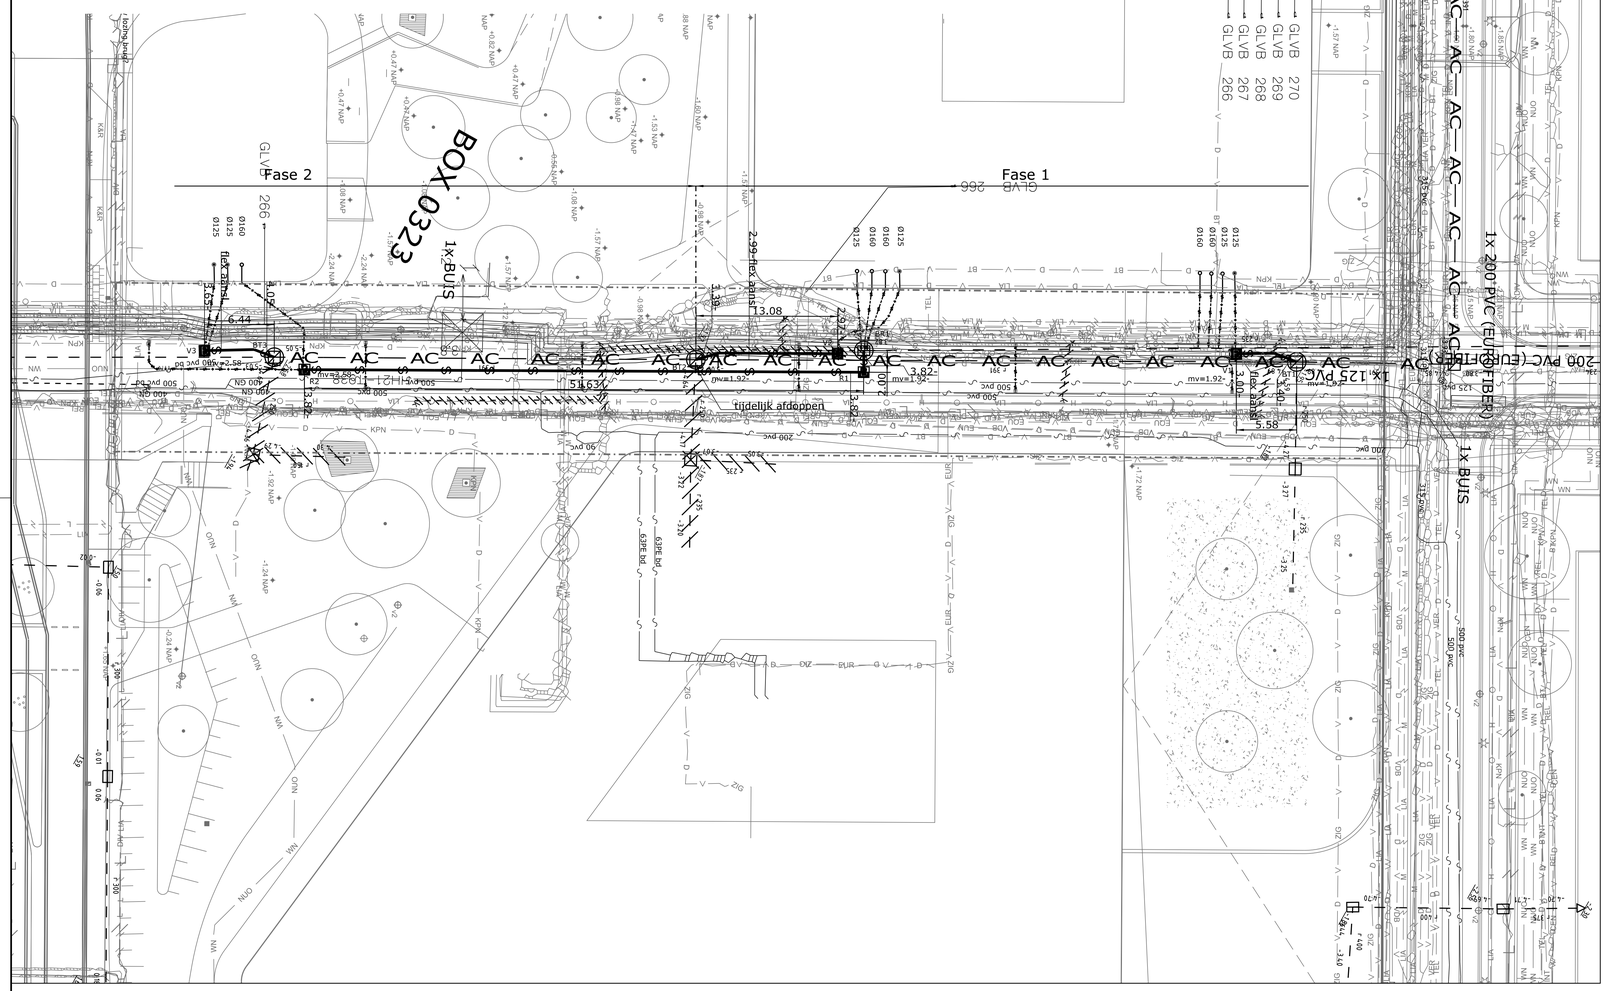

VERKLARING

- BESTAAND V.W.RIOOL
- BESTAAND R.W.RIOOL
- BESTAAND TRANSPORTRIOOL
- BESTAANDE RIOLERING
- BESTAANDE UITLAAT
- TE VERVALLEN RIOOLPUT
- DICHT TE ZETTEN RIOOL
- OP TE NEMEN RIOOL
- OP DEFINITIEVE HOOGTE BRENGEN REGENWATER-, EN TRANSPORTRIOOLPUT
- TE PLAATSEN PEFAB VUILWATERRIOOLPUT
- TE PLAATSEN PREFAB REGENWATERRIOOLPUT
- TE MAKEN REGENWATERUITLAATCONSTRUCTIE
- TE LEGGEN PVC 125 MM (lozing+kolklozing)
- TE LEGGEN PVC 160 MM (lozing)
- TE LEGGEN PERSLEIDING PVC 160 MM (lozing)
- TE LEGGEN PERSLEIDING PVC 200 MM (lozing)
- TE LEGGEN PVC 250 MM ULTRA-3
- TE LEGGEN PVC 400 MM ULTRA-3
- HEMELWATERLOZING
- VUILWATERLOZING

PEILMERK NR.51180007 -2.325m. t.o.v. N.A.P.
In de brug op de hoek van Frissensteinpas en Ganzenhoefpad
26, -17

PEILMERK NR.61680004 -0.140 m. t.o.v. N.A.P.
Burgemeester Stramanweg midden rond O-vlak O-pilaar spoorbaan
in middenberm
0, 34

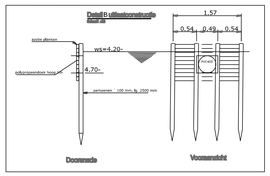

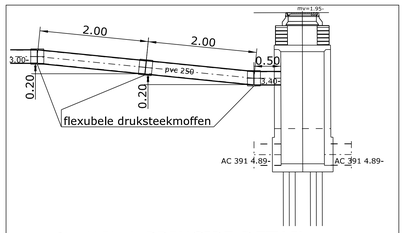

DETAIL A PRINCIPE DETAIL
FLEXIBELE AANSLUITING 1:20

VOOR UITVOERING	
Medewerker uitvoering	
Projectleider	
Paraaf projectleider	
Aannemer	
Datum	
Revisie	Geheel / Gedeeltelijk
Bestemd voor afdeling	Onderhoud / Leidingwerken

HOOGTEMATEN IN M. T.O.V. N.A.P.

PROJECTNUMMER: 01.1867
SUBPROJECTNR. : -001

FASE	FASENUMMER	TOEZICHT	CIV. TECHN. KOSTEN	HERSTEL WEGDEK	MATERIAALKOSTEN	MV.-/VERW.KOSTEN	OVERIGE KOSTEN
Realisatie	500	533000	410030	440000	441000	443000	490000

WIJZ.	D.D.	OMSCHRIJVING	GET.	GEC.
B	151118	2x persl+rw-uitlaat	EvA	
A	110118	DTA+kolklozingen	EvA	

WIJZ.	D.D.	OMSCHRIJVING	GET.	GEC.

waternet

Sector Afvalwater
Infra Riolering

Korte Ouderkerkerdijk 7
1096 AC Amsterdam

RIOLERINGSDISTRICT: 3 | BEMALINGSGEBIED:16 | SCHAAL: 1:200

Abcouderpad
tussen Frankemaheerdpad en Bijlmerdreef
Opnemen en leggen van vuilwaterriool
leggen van regenwaterriool

WIJK NR. 1102	STADSKRT. RB/ R9	COCUWO NR20174828

	GET.	GEC.	DATUM
TEK.	E. v. Alphen		25-10-2018
REVISIE			

file:

TEK. NR. Rv11867-01