




## VERKEERSBESLUIT

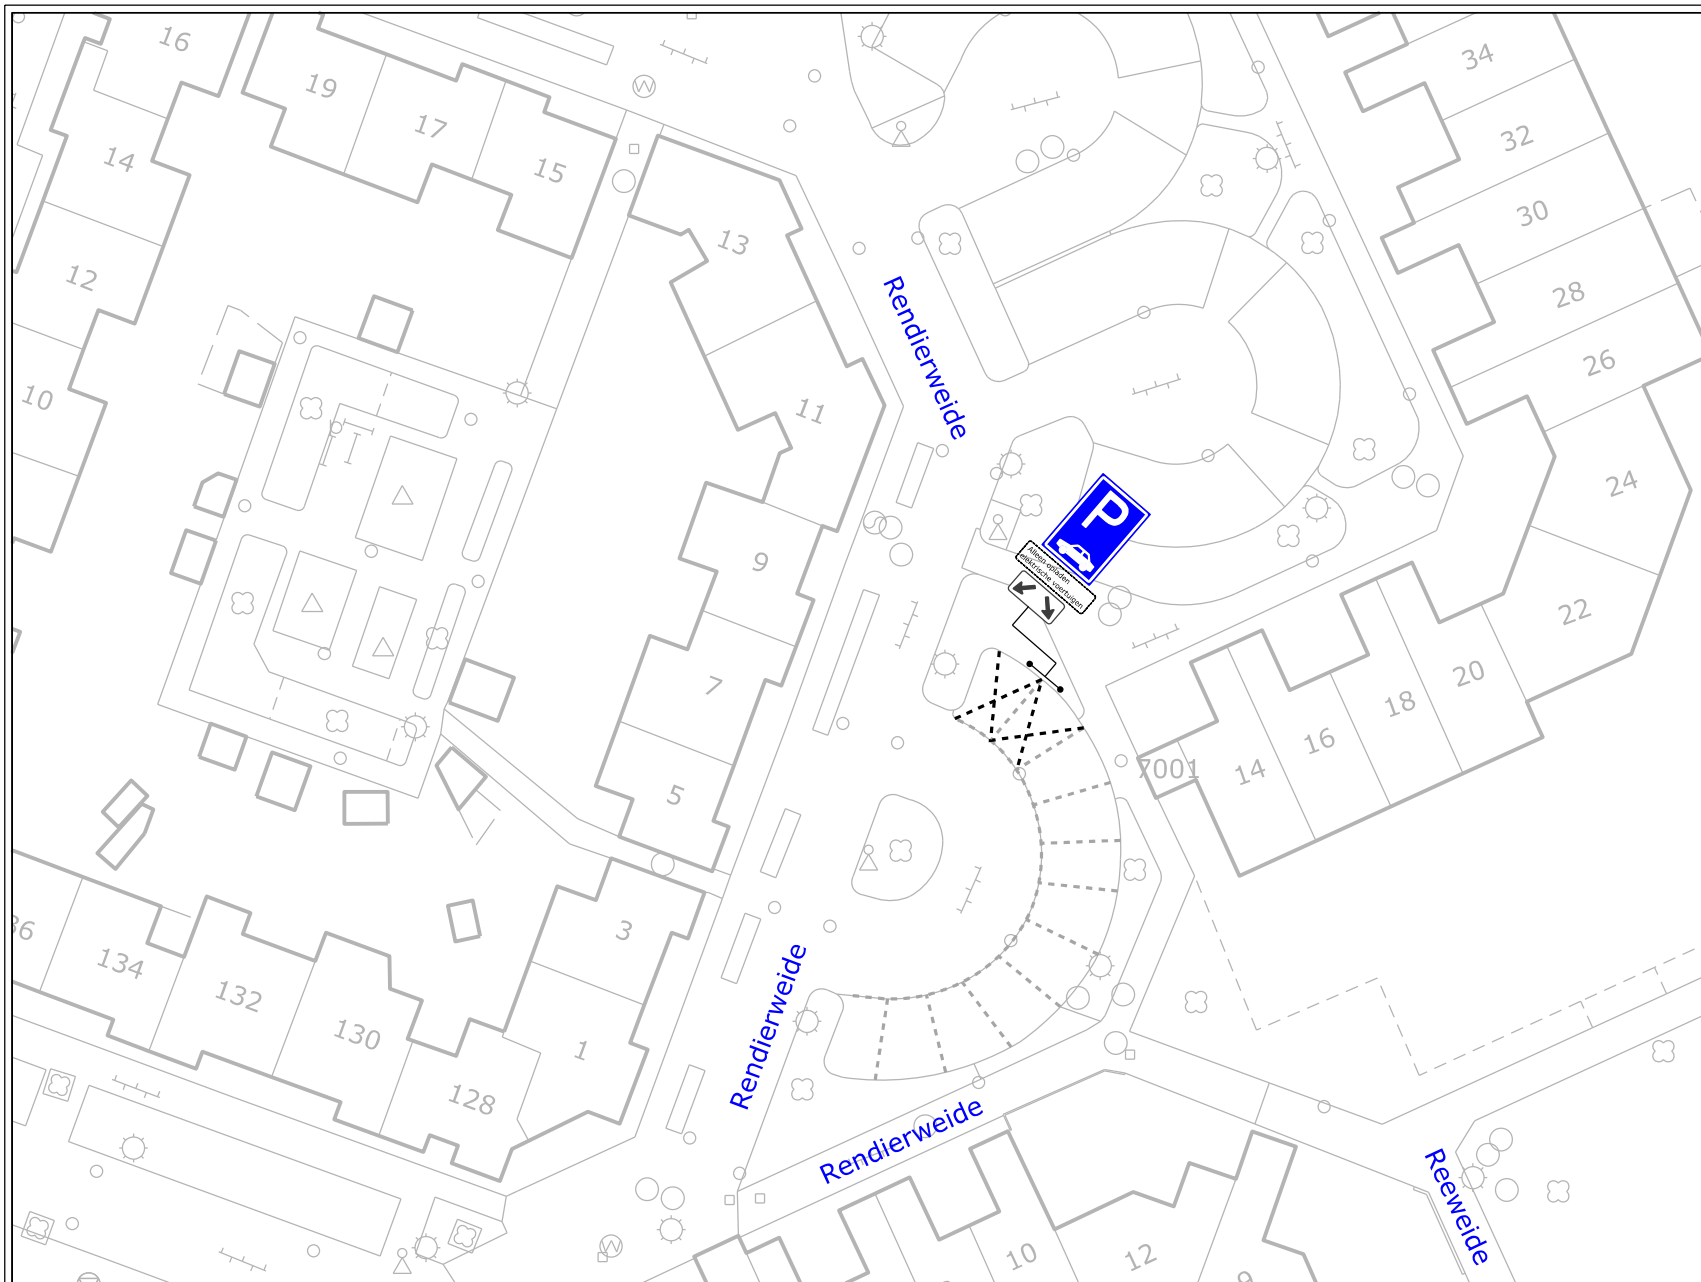

Nummer:  
IBGRY-Bn-VTO-00038

| Nr.   | Model | Aantal |
|-------|-------|--------|
| E08   |       | 1 st.  |
| OB    |       | 1 st.  |
| OB504 |       | 1 st.  |

Datum: 11-07-2019  
Getekend: LV vd Ven

Locatie: Batau noord : Rendierweide

Besluit tot instellen van: parkeerplaatsen t.b.v. opladen elektrische voertuigen

Nieuwegein

OPENBAAR DOMEIN

