


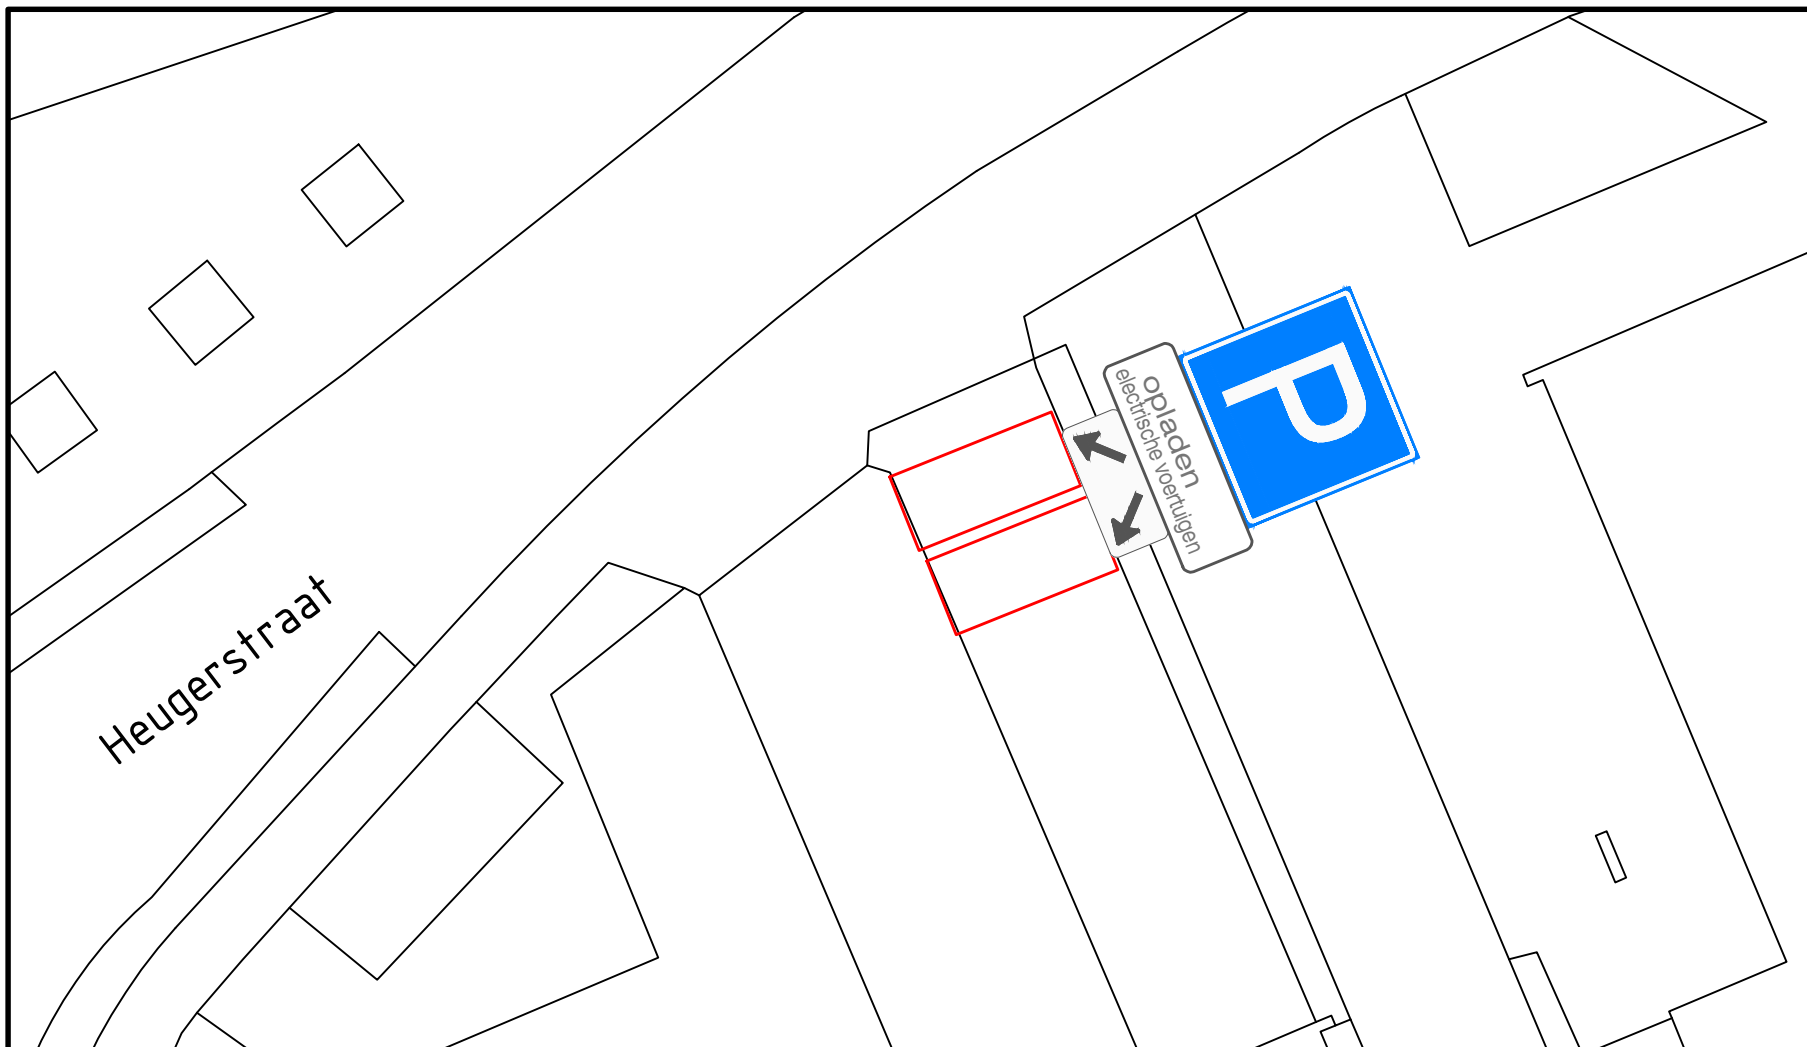

OPMERKINGEN: Maten in meters tenzij anders vermeld

REV:	REVISIE OMSCHRIJVING:			DATUM:	VER.:
NO: CTV-V-Heug-Park-01	SCHAAL: nvt	BLAD: 1/1	GETEKEND: FrK	DATUM: 11-07-2019	AKKOORD:
	AFDELING OPENBARE RUIMTE		Oplaadpunt elektrische voertuigen Heugerstraat/parkeerplaats sporthal Rumpen Tijdelijk verkeersbesluit		
	TEAM CIVIELE TECHNIEK				