




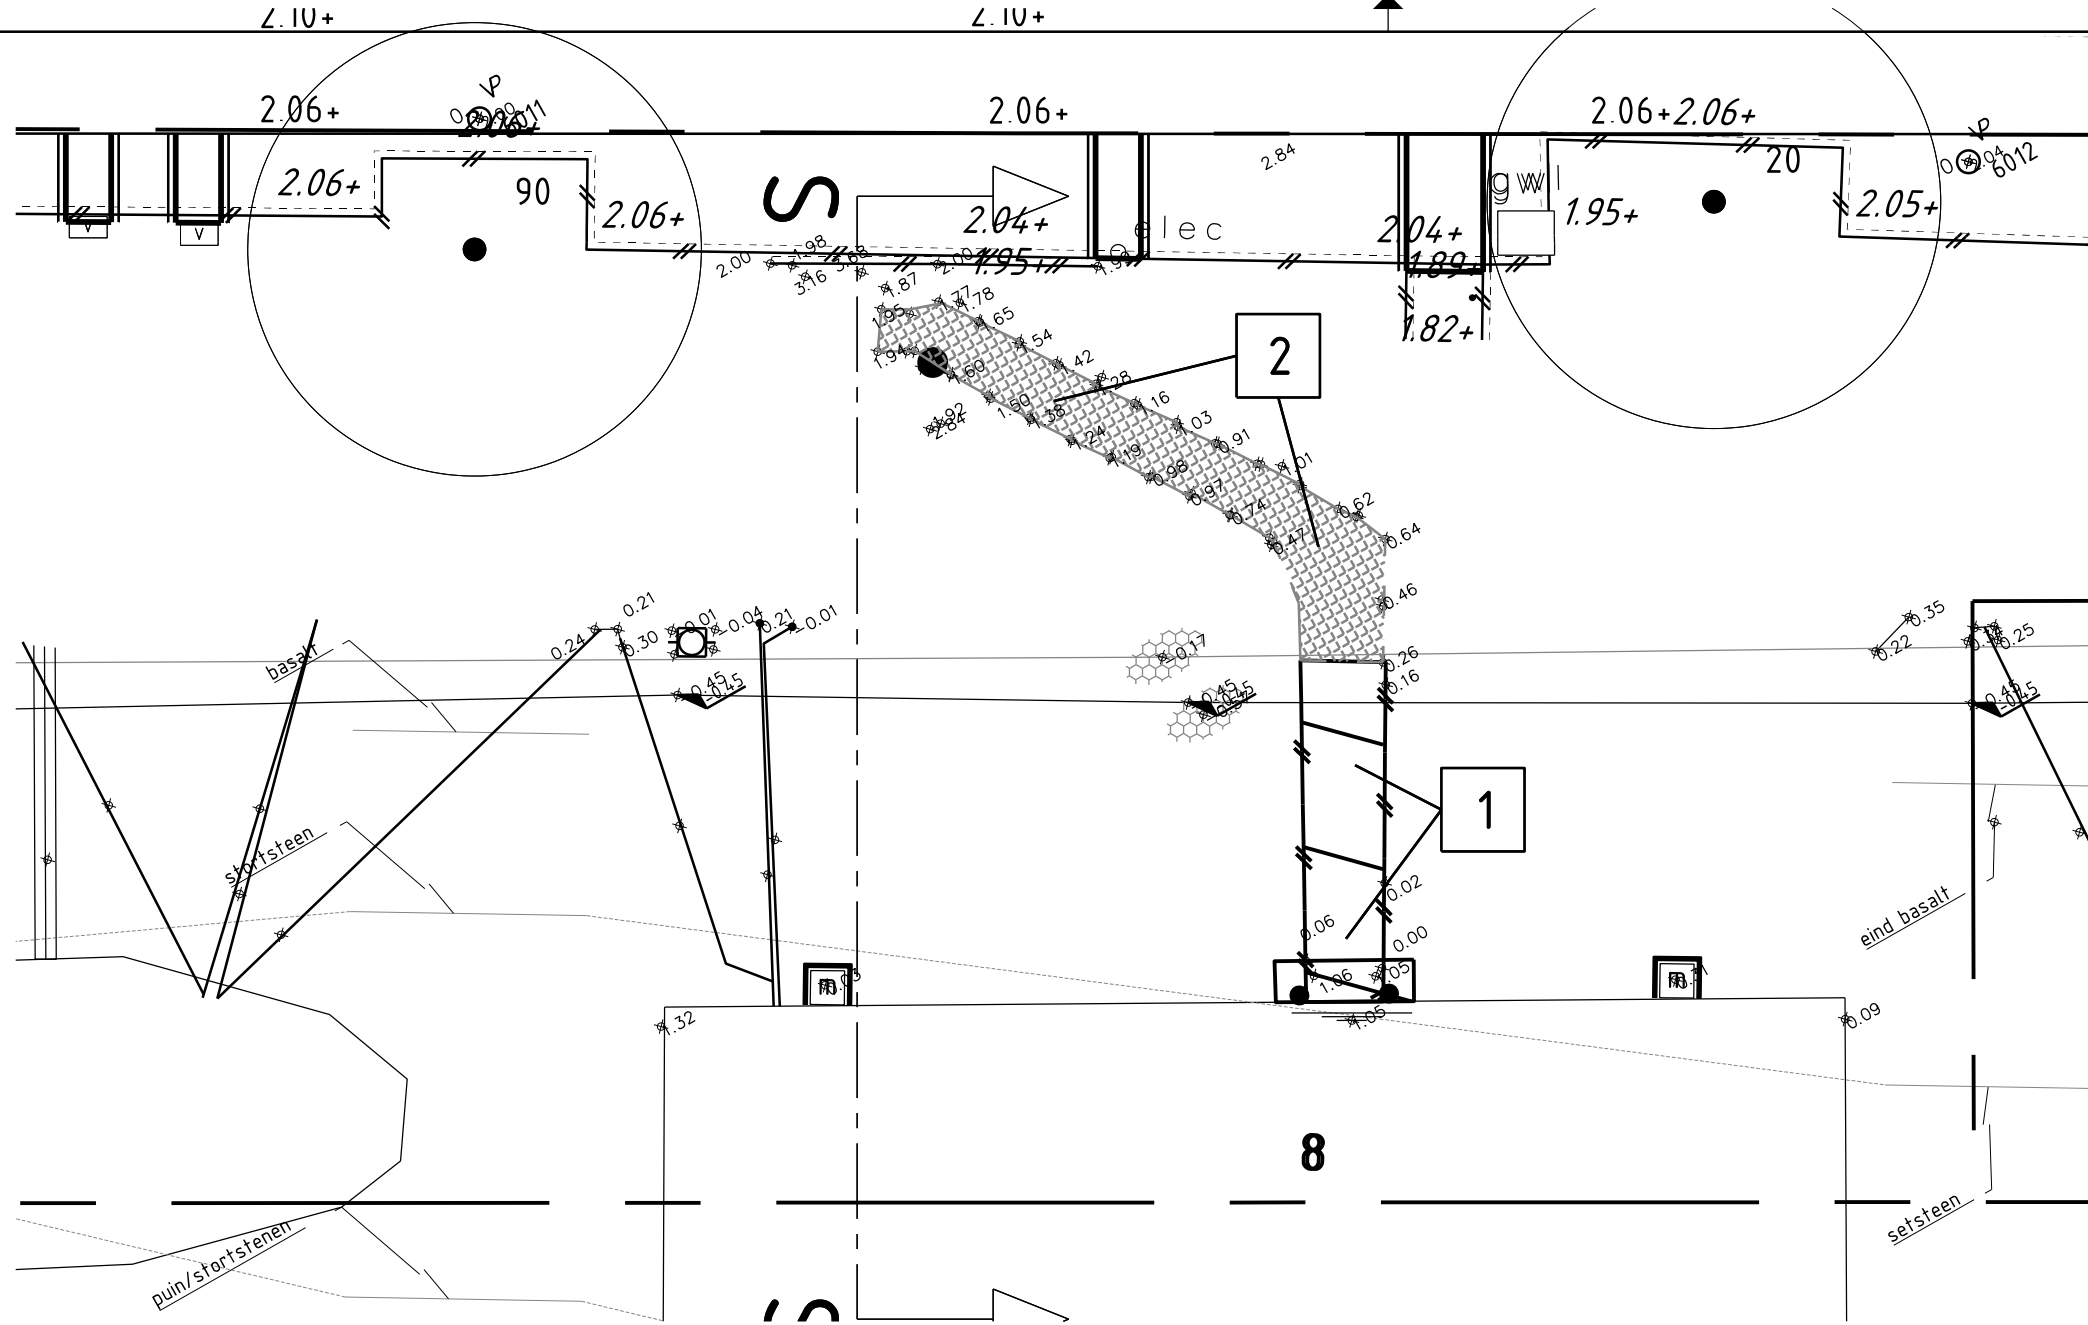


Bovenaanzicht slooptsituatie
SCHAAL 1 : 100

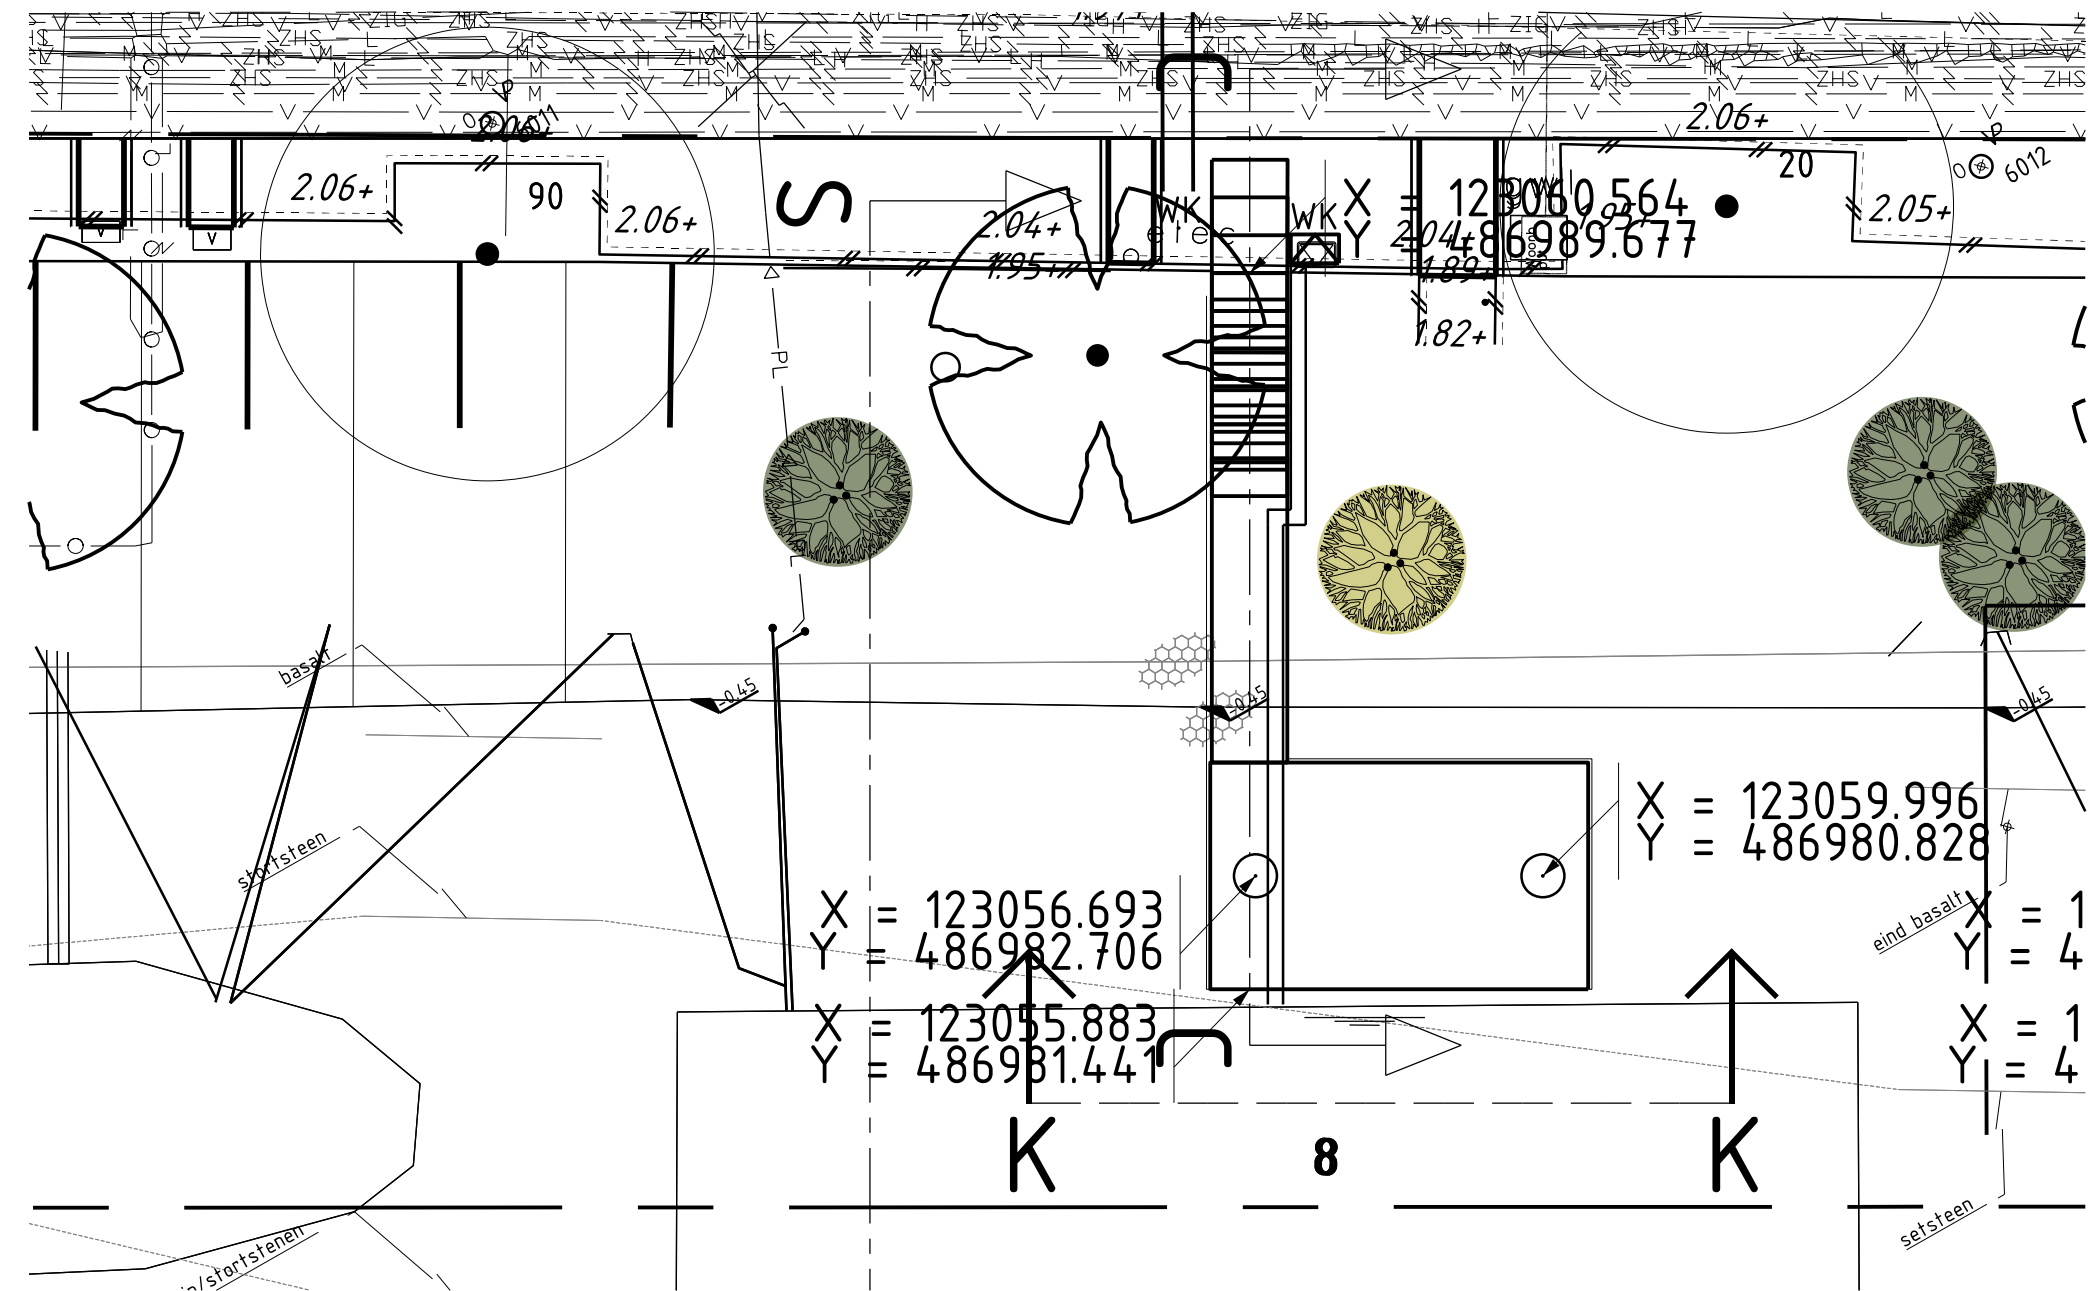


Bovenaanzicht nieuwe situatie met Kabels en Leidingen
SCHAAL 1 : 100

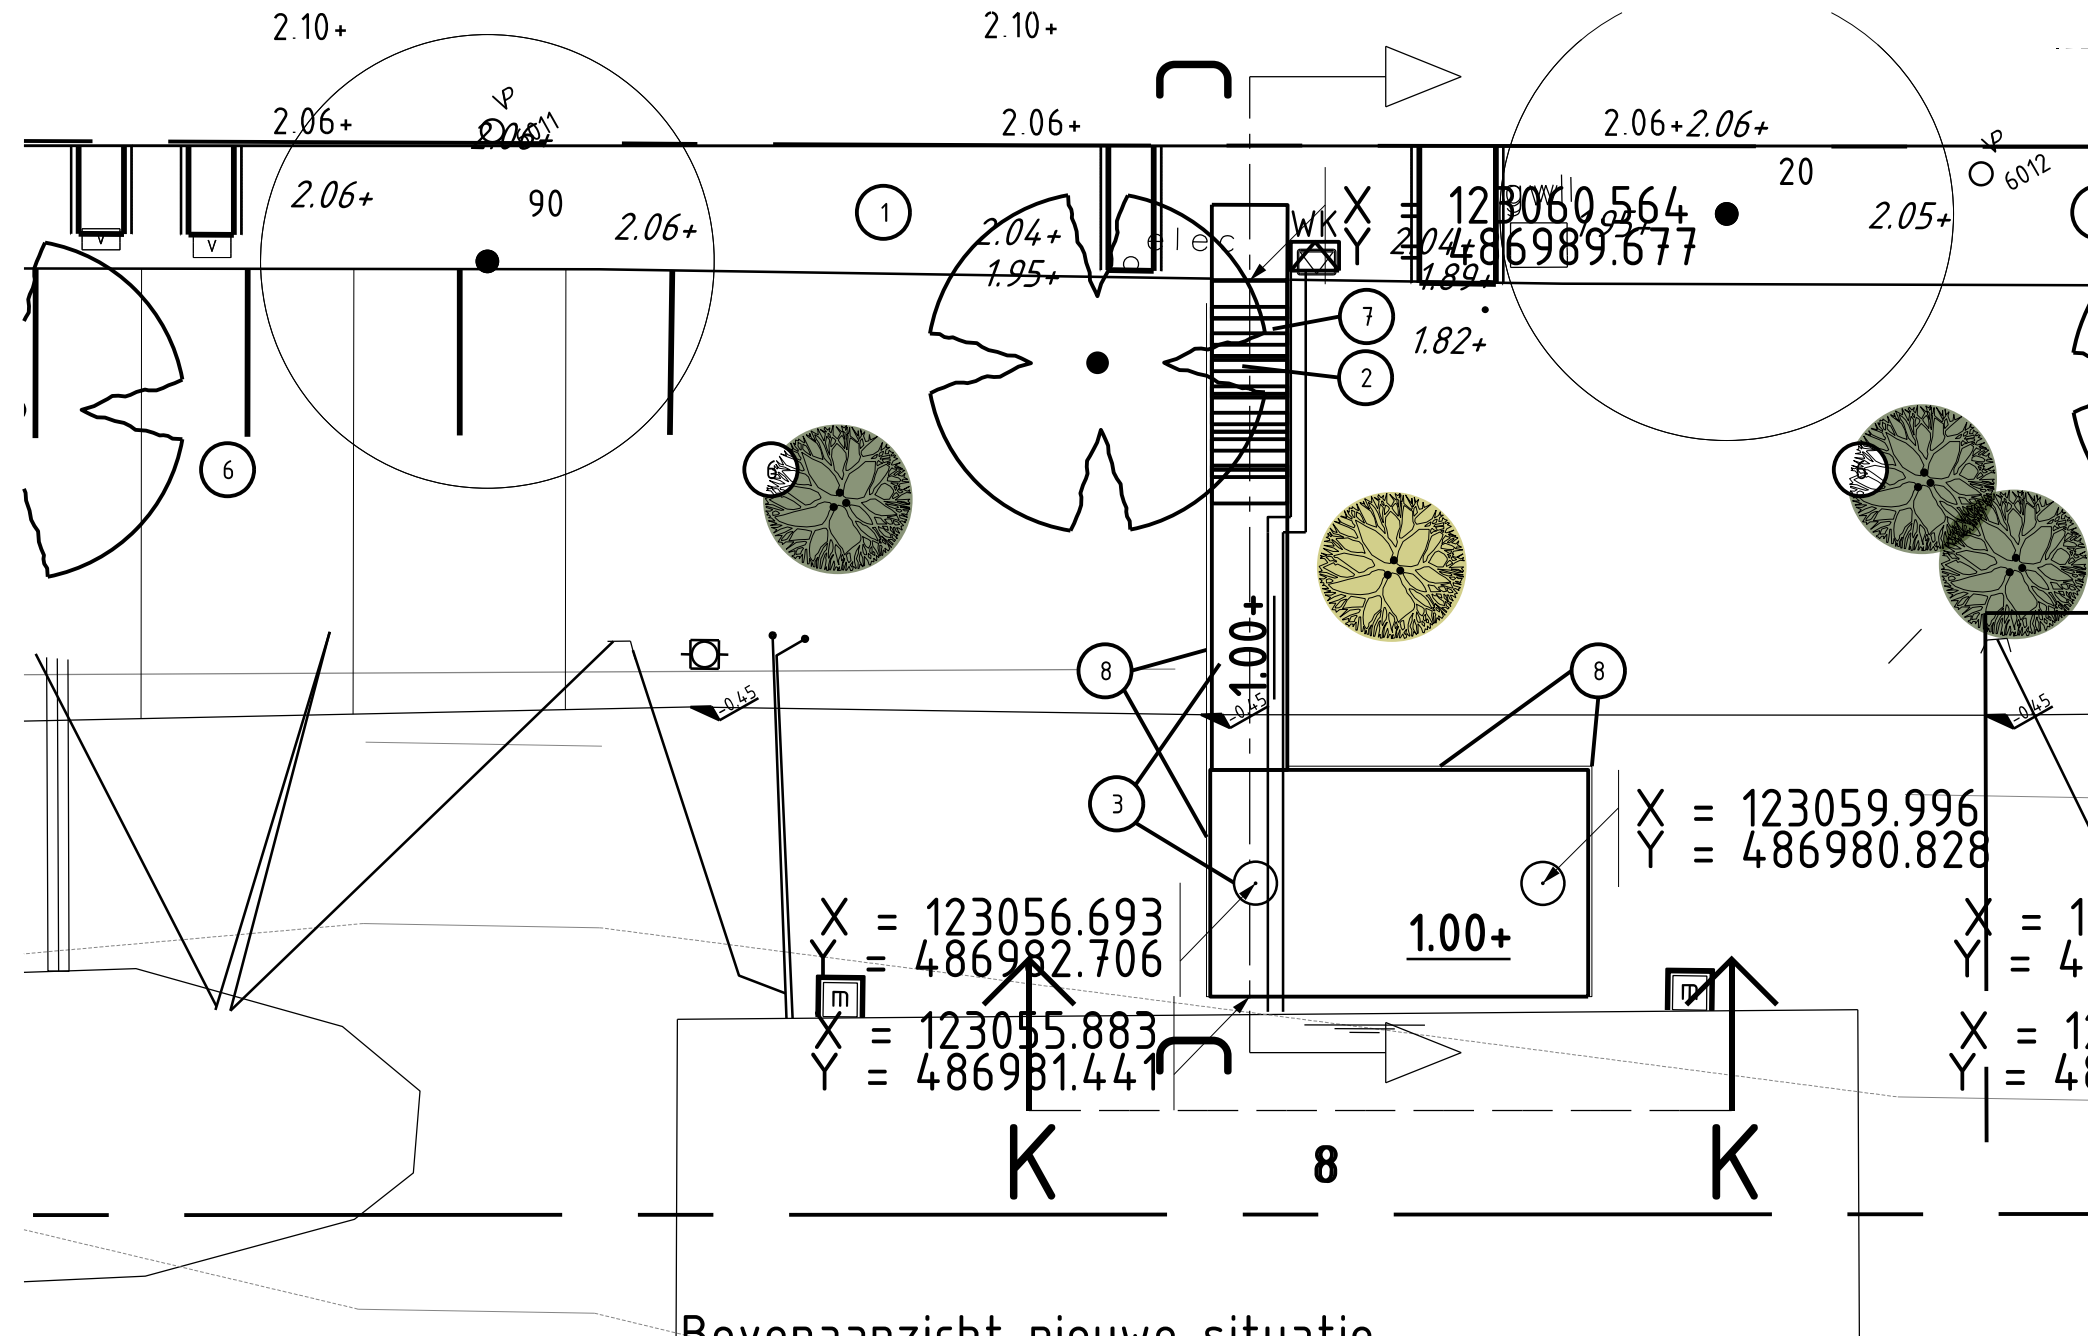


Bovenaanzicht nieuwe situatie
SCHAAL 1 : 100

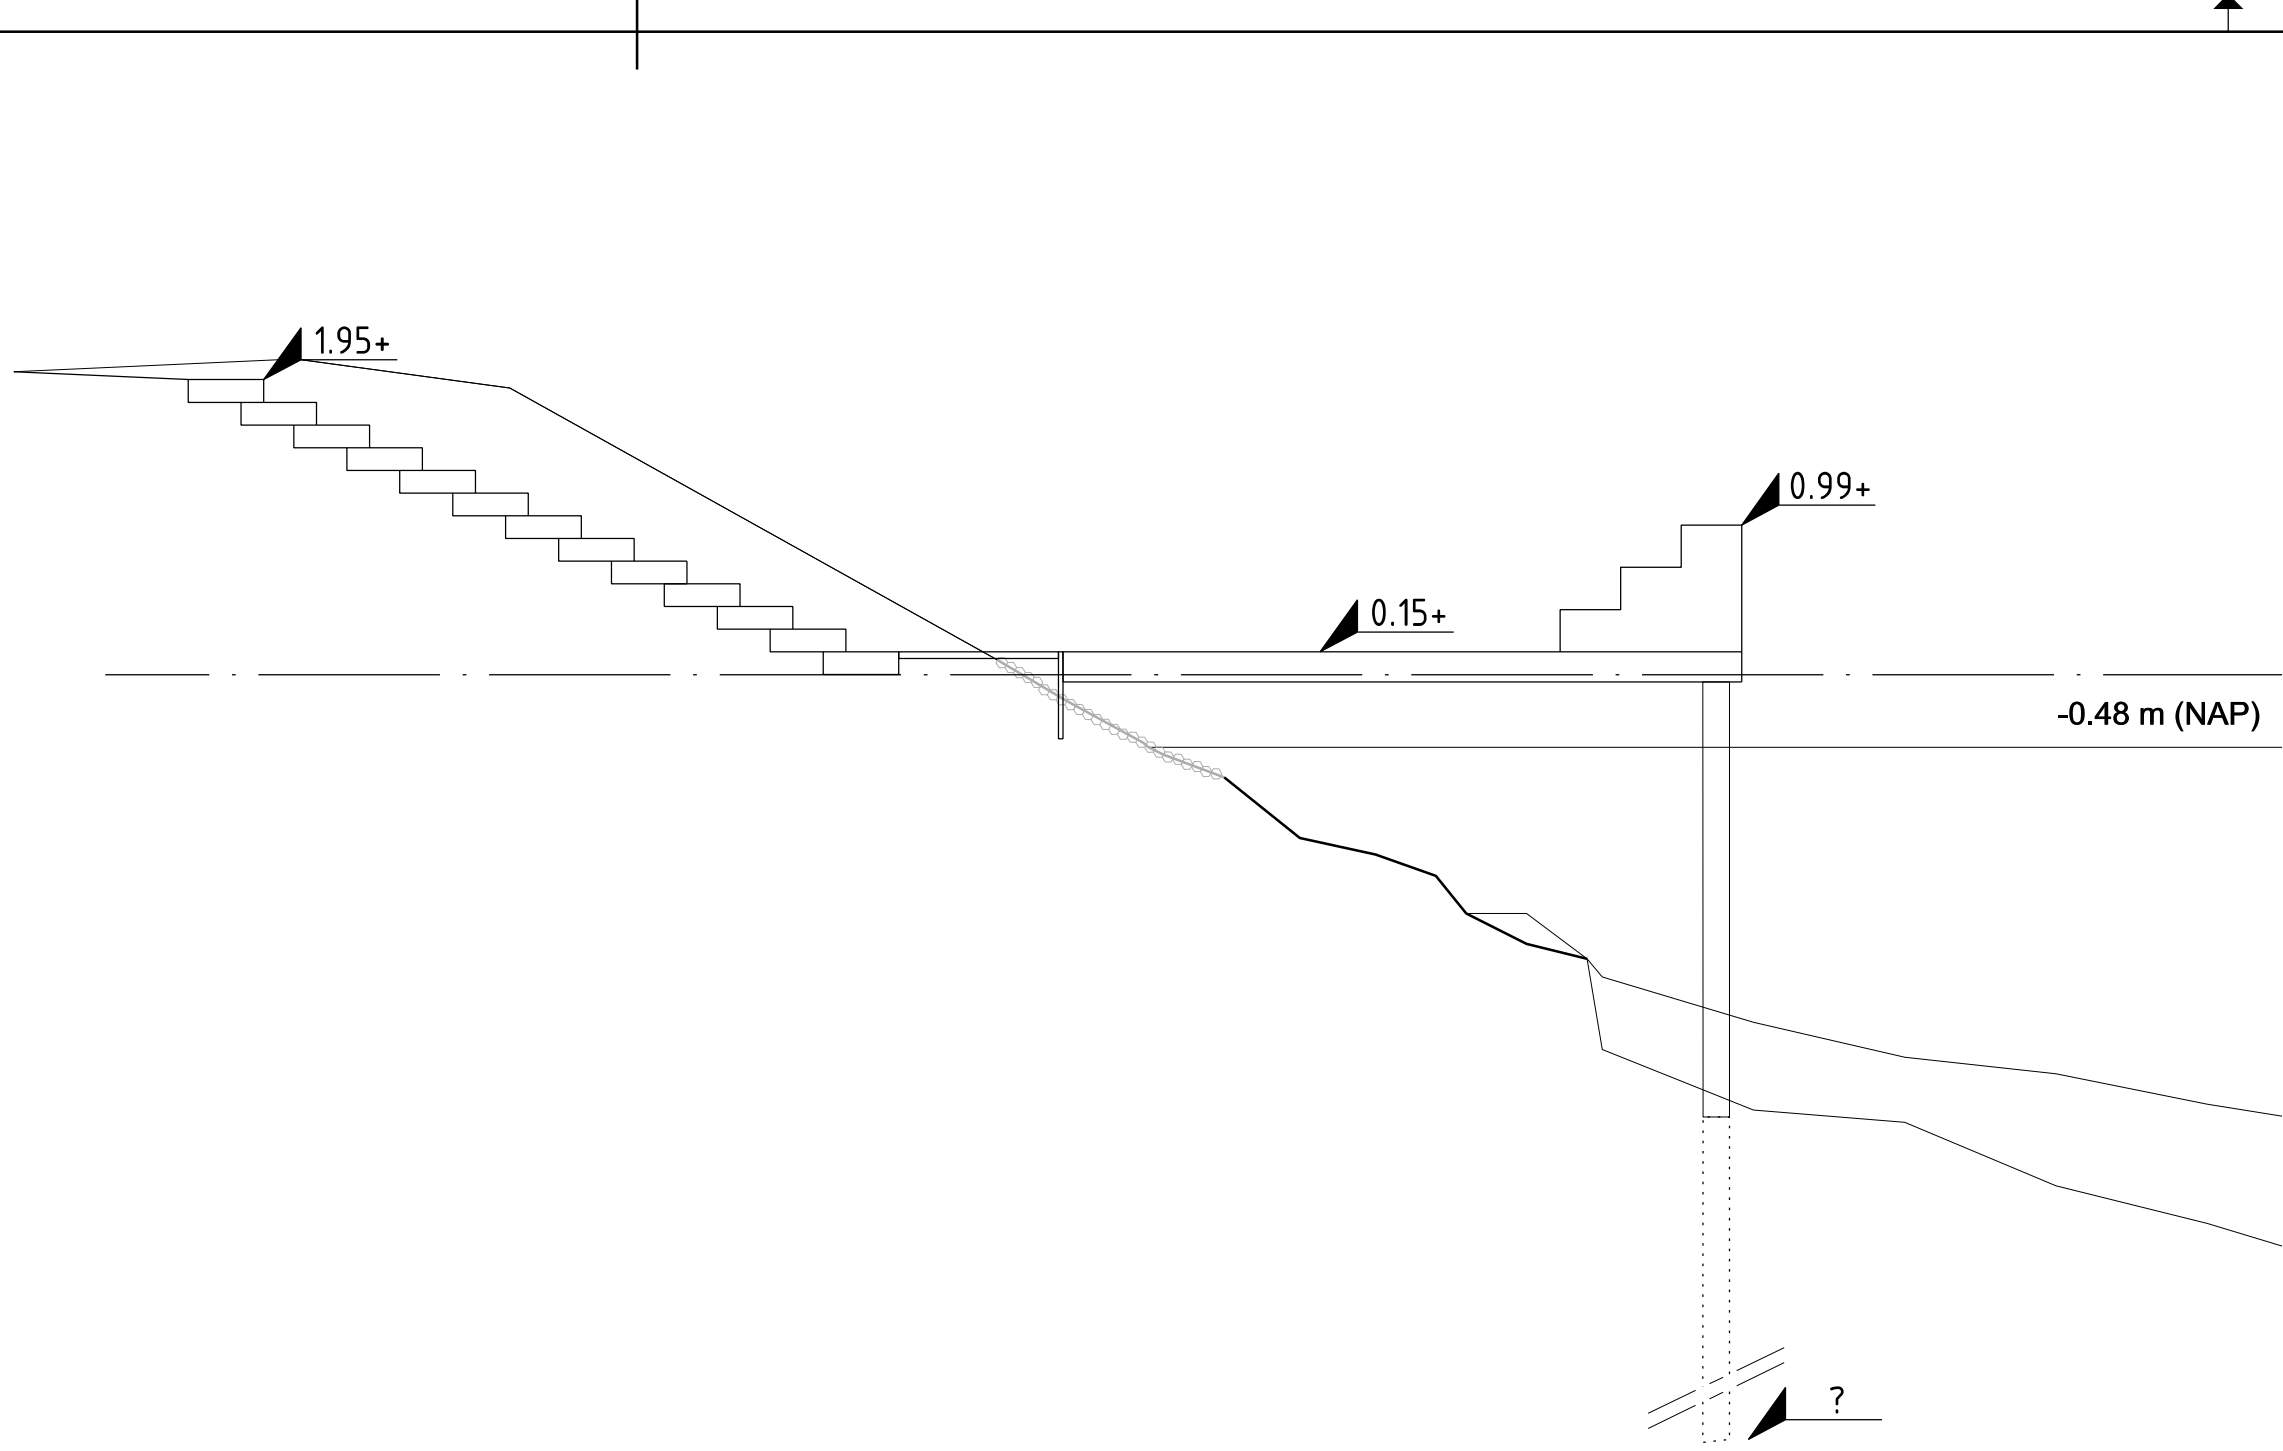

Zijaanzicht vlonder bestaand

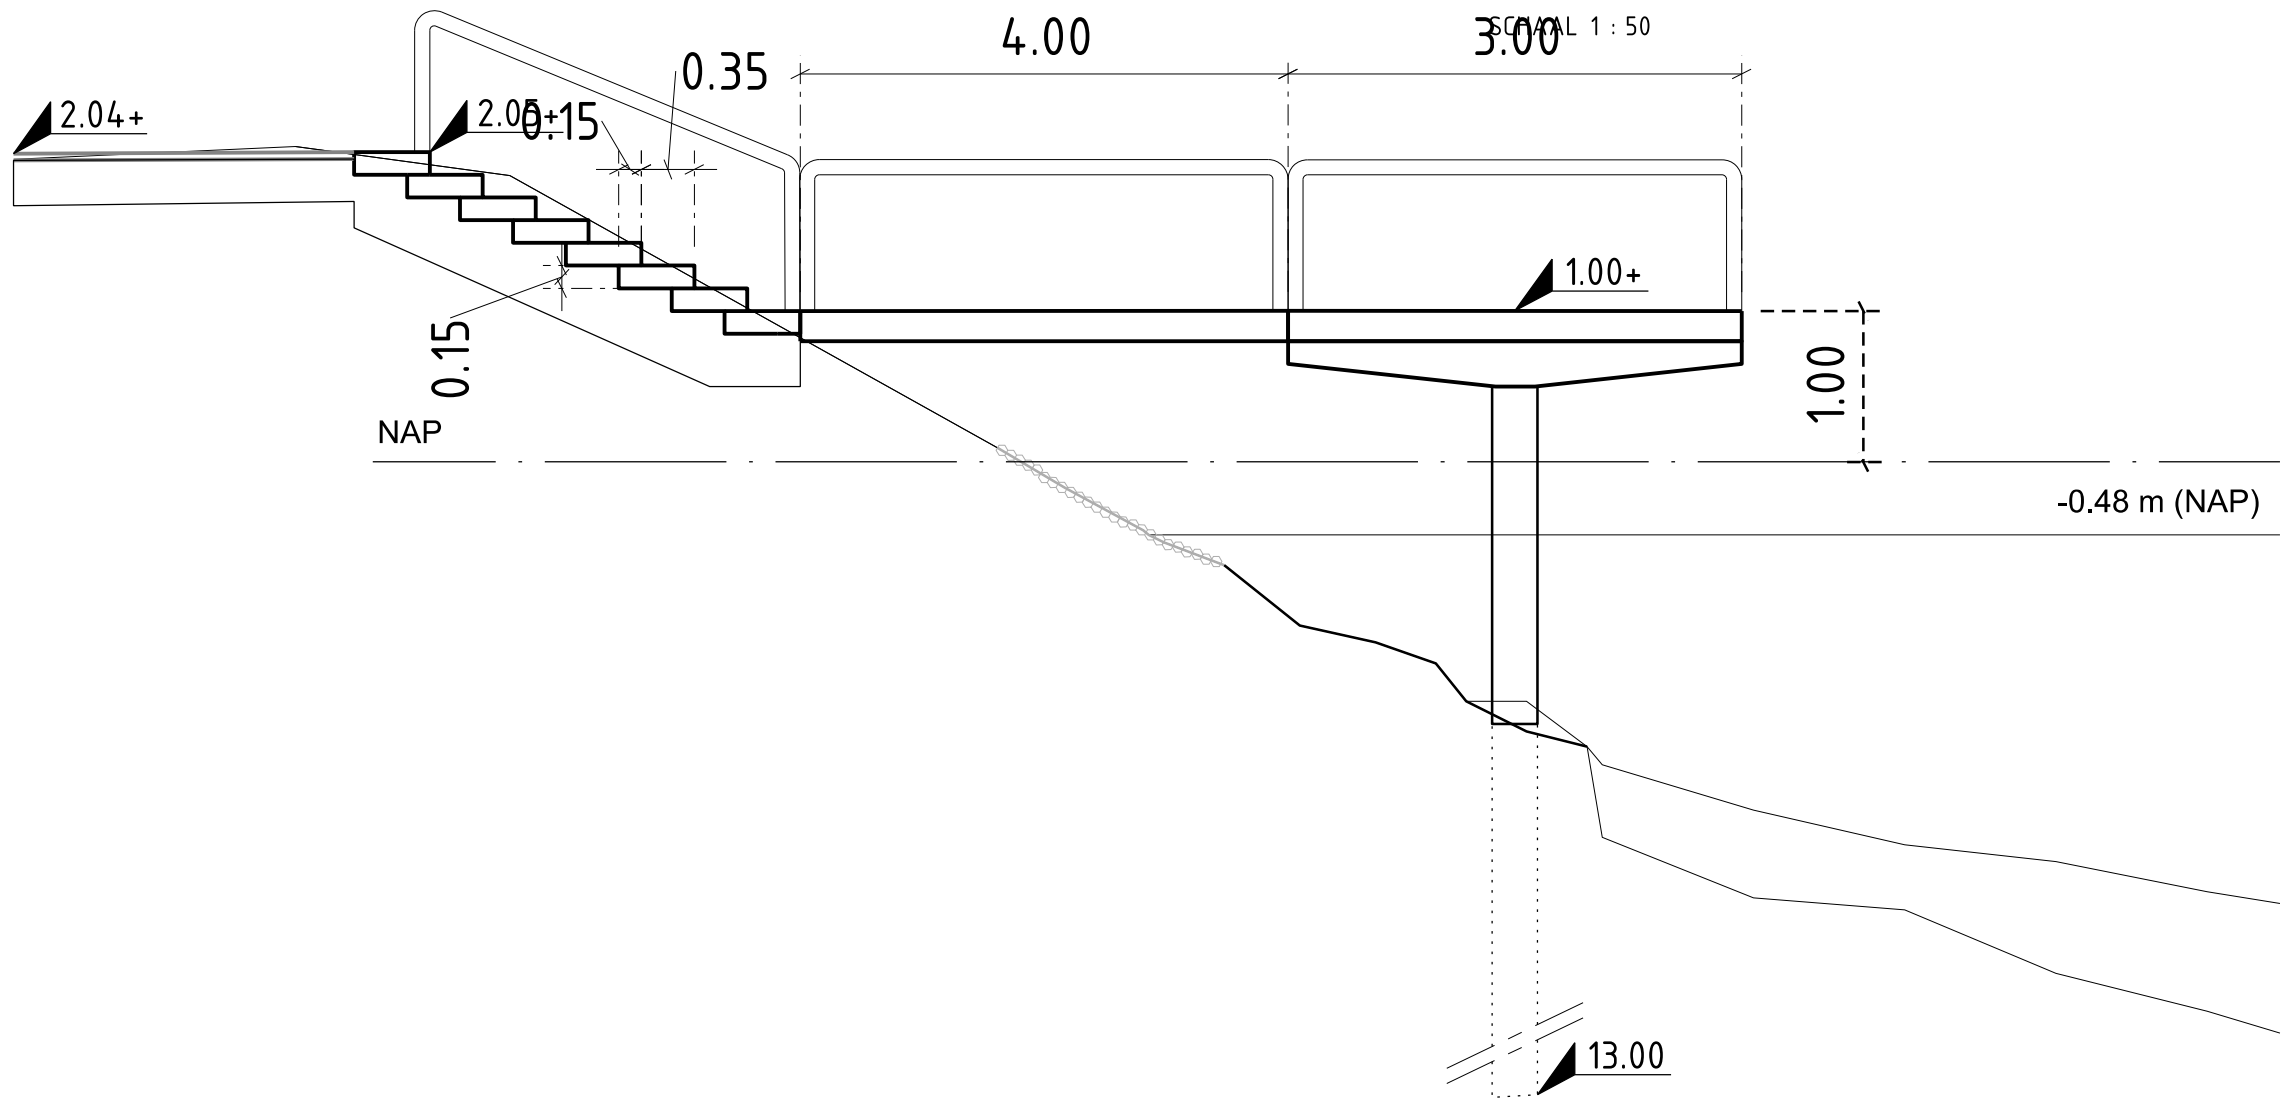


Zijaanzicht C - C vlonder nieuw
SCHAAL 1 : 50

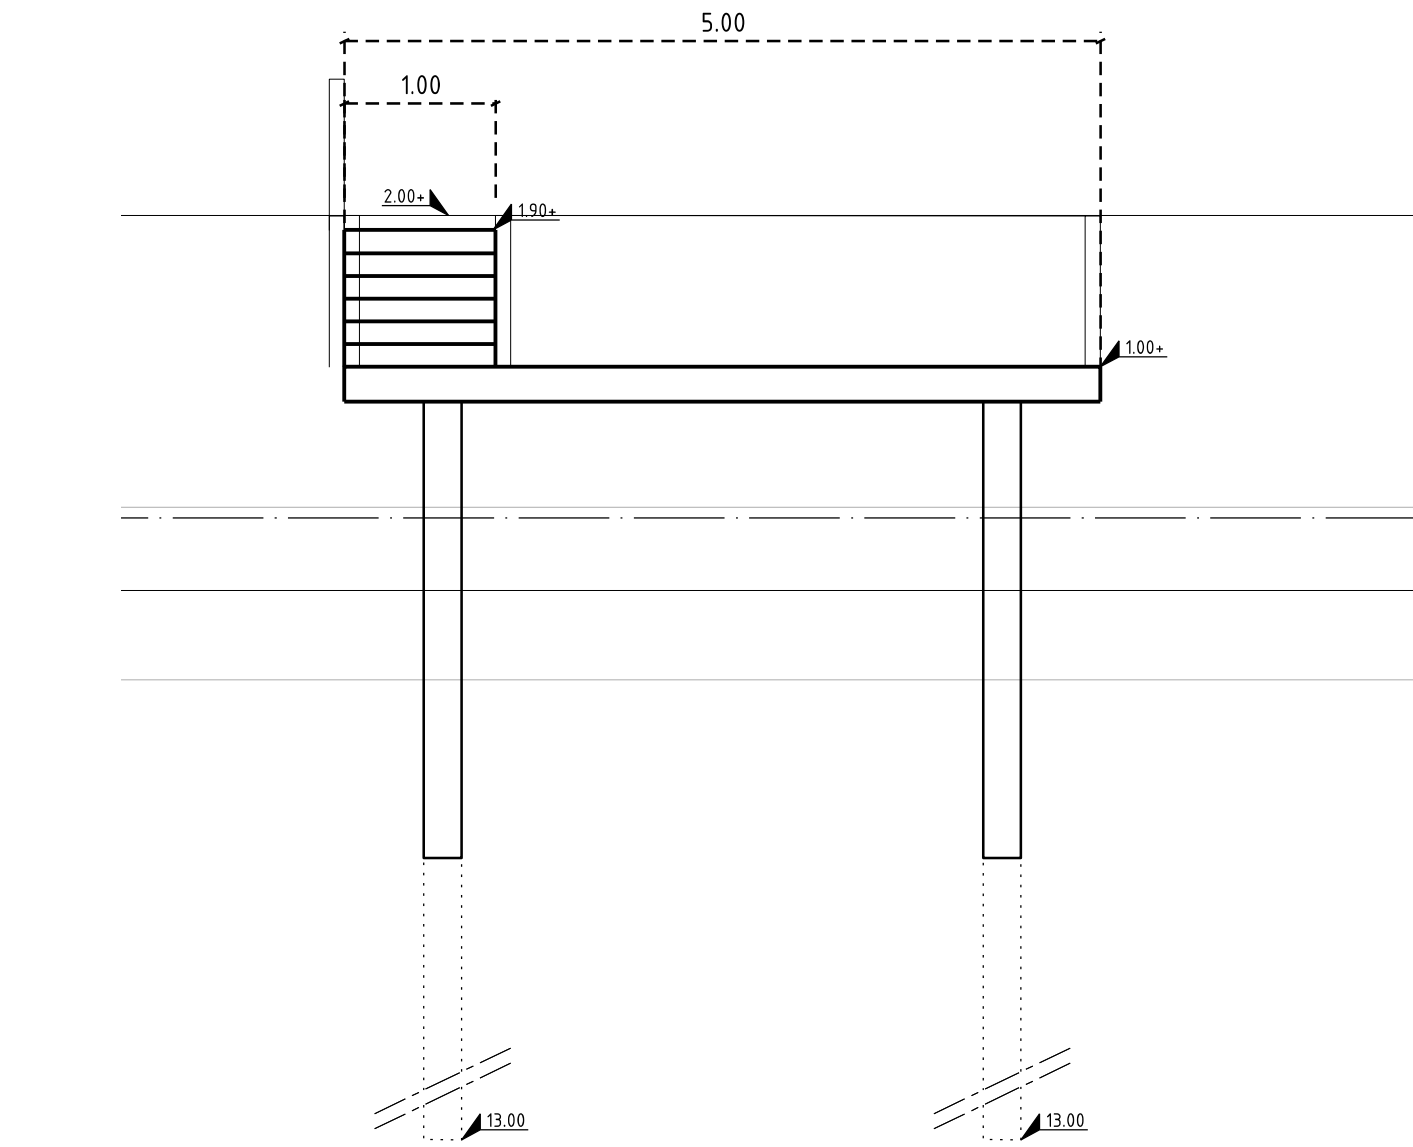

Vooraanzicht K - K vlonder nieuw
SCHAAL 1 : 50

- 1 Verwijderen loopbrug en ondersteuningspalen
- 2 Verwijderen tegels en opsluitbanden
- 3 Verwijderen trap
- 4 Verwijderen meerpalen en palen in het water

- 1 Halfverharding
 - 2 Betonnen traptreden
 - 3 Steiger, entree woonboot
 - 4 Profileren talud, aanplant groen
 - 5 Herstellen oeververdediging basaltblokken en aanstorten stortsteen
 - 6 Maken boomvakken
 - 7 Maken zandfundering
 - 8 Plaatsen stalen reling
- 2.20+ Hoogtemaat nieuw in meters t.o.v. NAP
2.07+ Hoogtemaat bestaand in meters t.o.v. NAP
WK Walkast t.b.v. huisaansluitingen woonboot
- bomen 2e orde, plantmaat 14-16, met 25m3 bomengrond
- boom 3e orde meerstammig 1,5-2m hoog

 Legenda kabels en leidingen		Coördinatie nr.: 20184578	Wijknr.(postcode):	Stadskaart:
	Elektriciteit laagspanning	Toevoegingen:  Bestaand  Nieuw  Vervallen  Herleggen  Reserveren		
	Elektriciteit 10 kV / 20 kV			
	Elektriciteit 50 kV			
	Elektriciteit 150 kV			
	Gas lage druk			
	Gas hoge druk			
	Gas Gasunie			
	Waterleiding			
	Riolering HWA			
	Riolering VWA			
	Riolering transportriool			
	Riolering persleiding			
	Riolering verbeterd gescheiden stelsel			
	Stadsverwarming			
	Stadskoude			
	W-K bronleiding			
	Telecom			
	Signaalkabel			
		Ingenieursbureau		
Opdrachtgever: Gemeente Amsterdam		Weesperstraat 430 Postbus 12693 1100 AR Amsterdam Telefoon: 020 251111		
Project: Eilandenboulevard Talud				
Onderdeel: Wittenburgergracht Huisnr. 8 Nieuw-, Sloop-, K&L situatie, Dwarsprofiel				
Status: Concept	Fase: Wenstrace	Behoort bij: DTA	Schaal: 150 150 1:100	
Opsteller: Veldhuis	Goedgekeurd en vrijgegeven: Frank Bruin	Paraaf:	Datum: 25-01-2019	Formaat: A1
Projectnummer:	Tekeningnummer: 20184578-12	Bladnummer: Blad1	Aantal bladen: 1	Wijziging:
Auteursrechten voorbehouden		Documentnr:	Plotdatum: 26-2-2019	
Bestandsnaam: G:\B\Z\298001288\IGN\0_WERKMAP\20184578_kade-NLCS.dgn				