




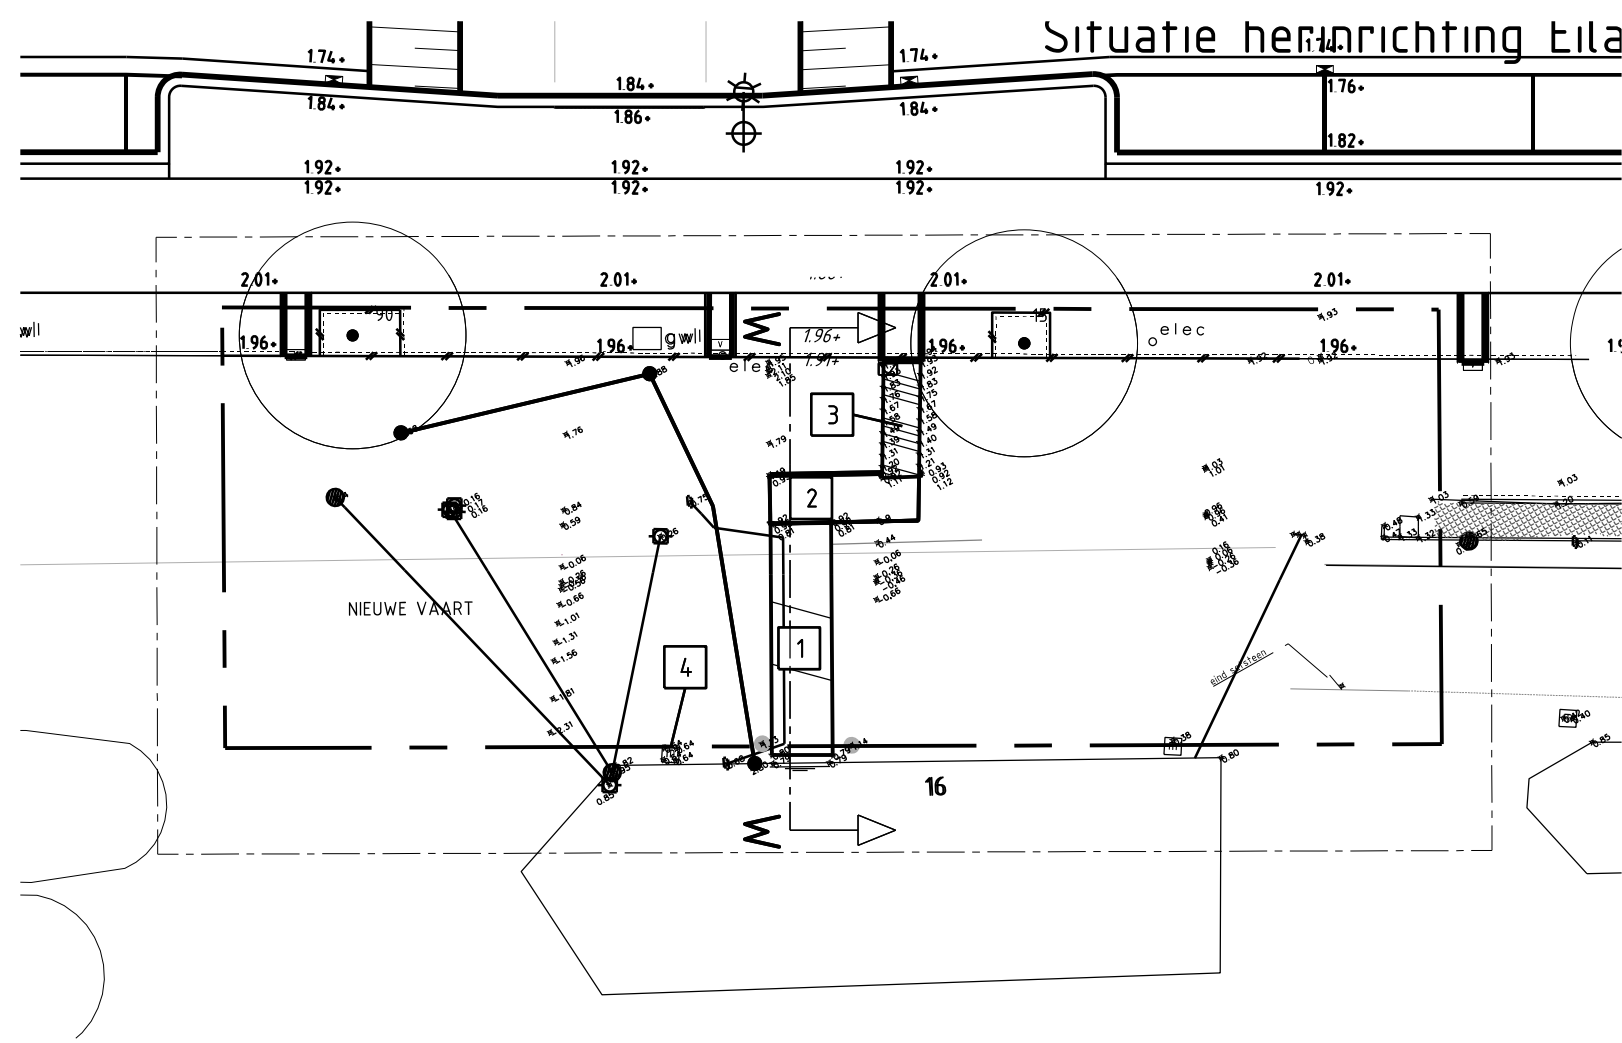


Bovenaanzicht sloopsituatie  
SCHAAL 1 : 100

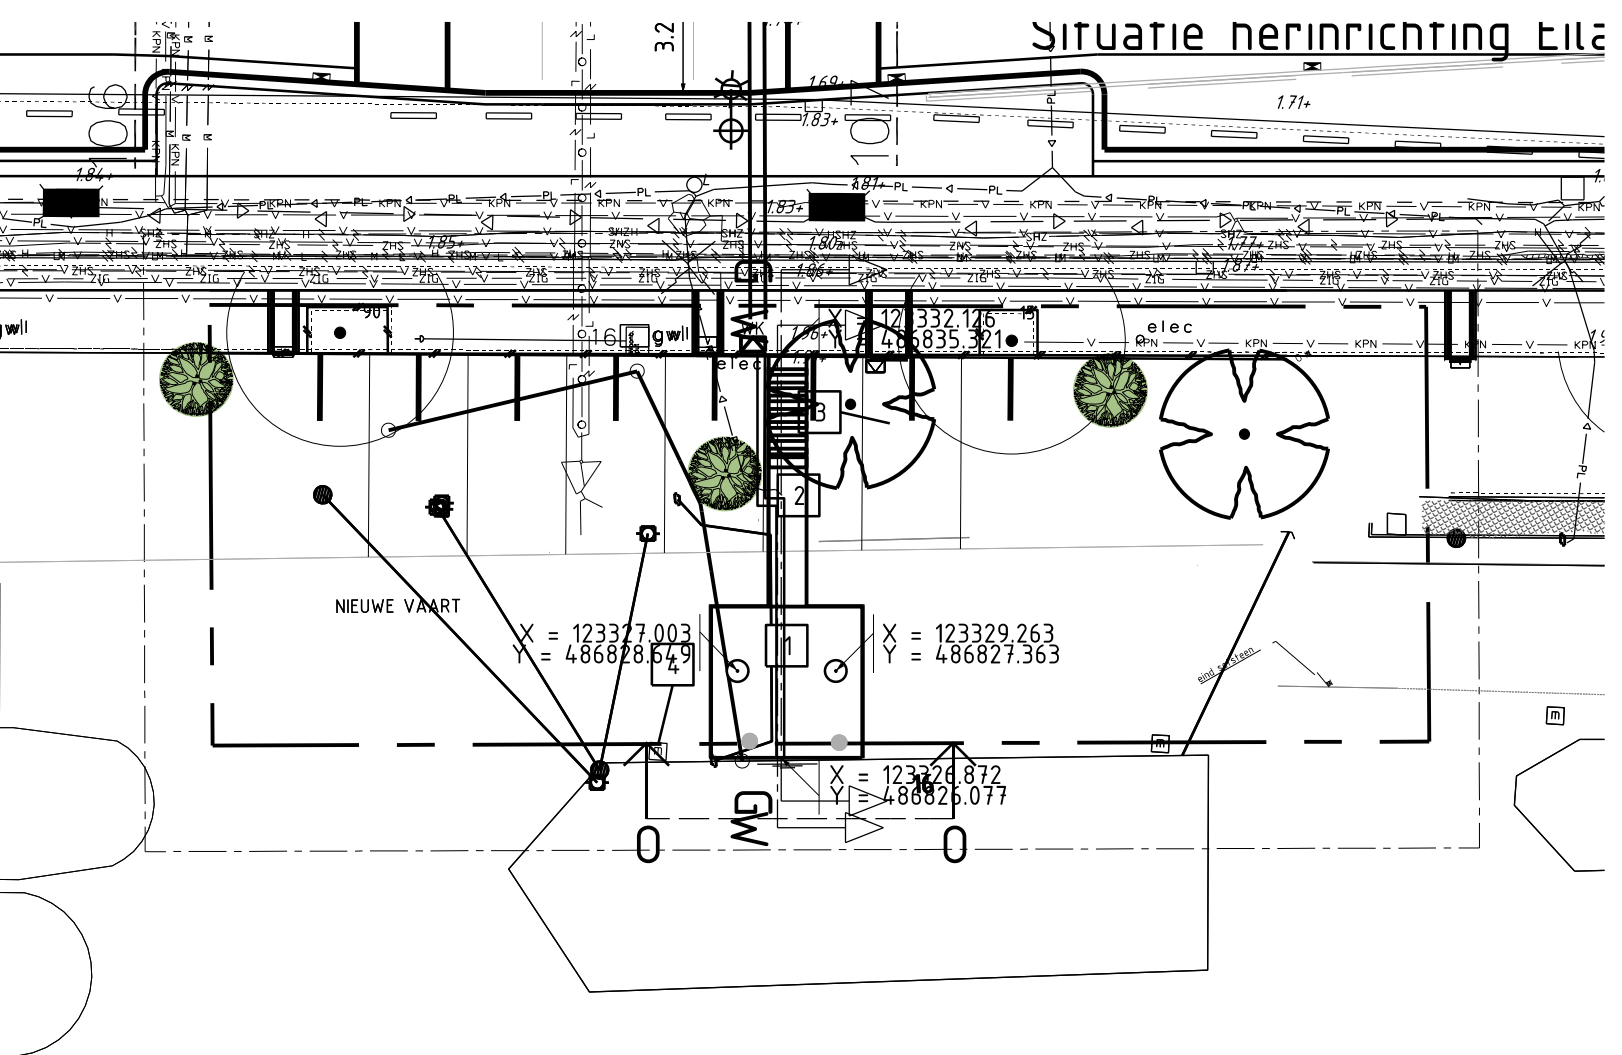


Bovenaanzicht kabels en leidingen en nieuwe situatie  
SCHAAL 1 : 100

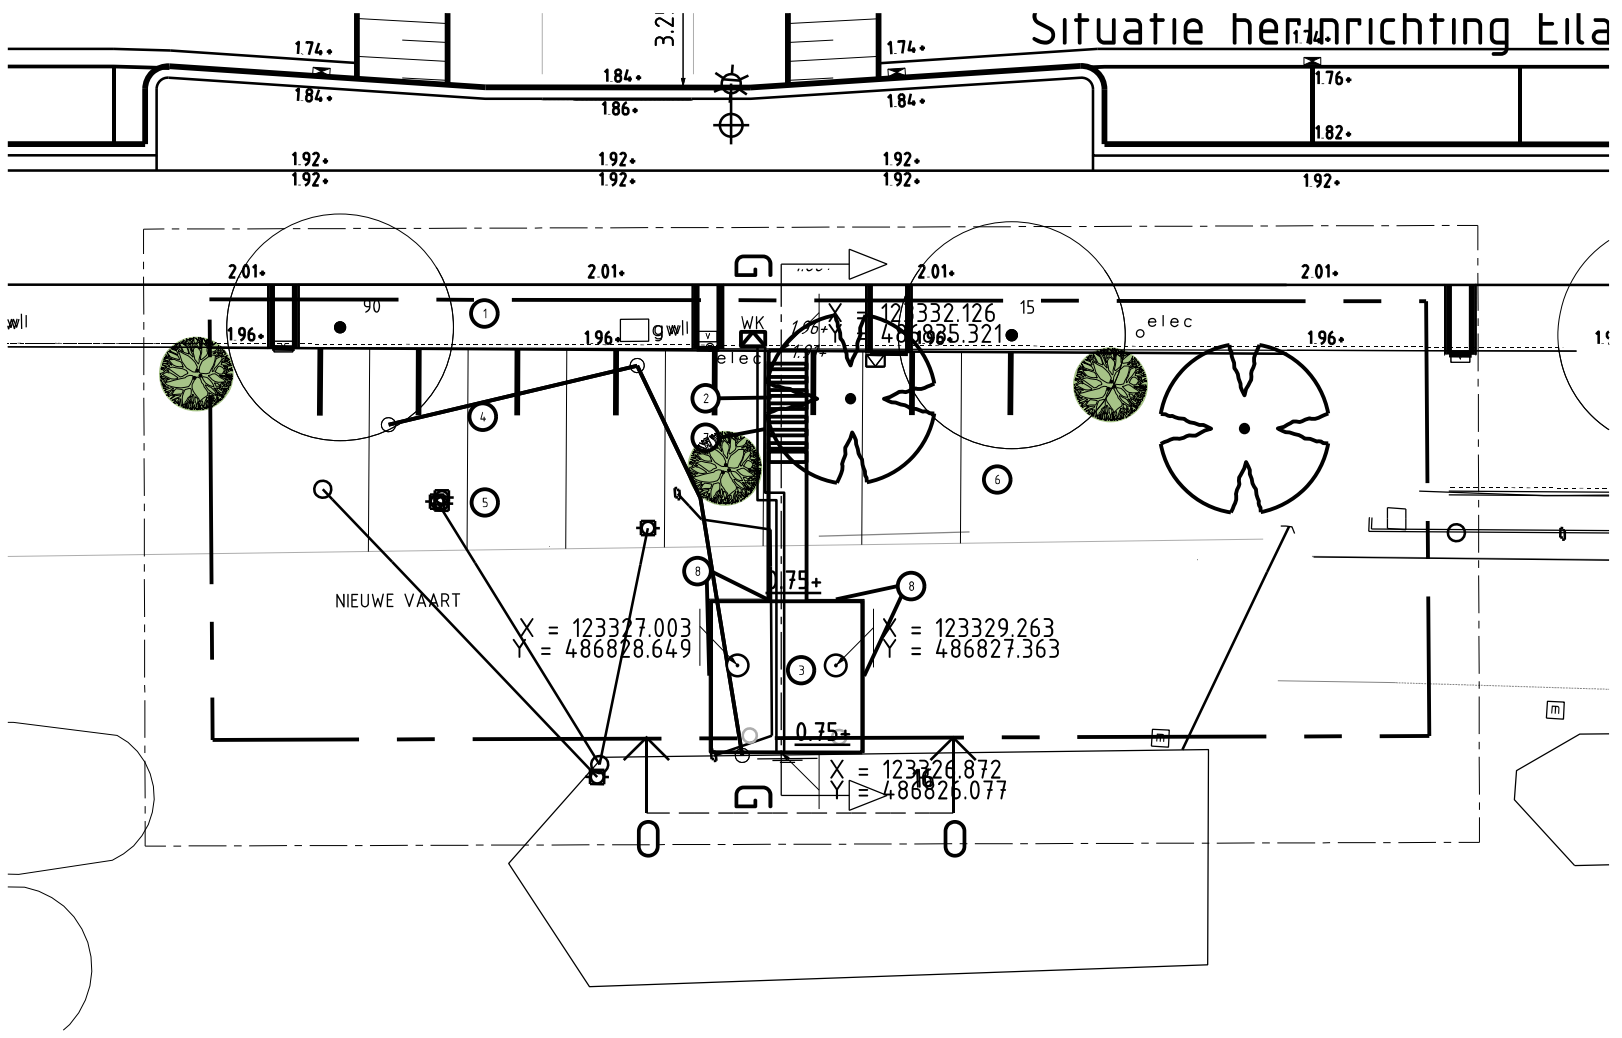


Bovenaanzicht nieuwe situatie  
SCHAAL 1 : 100

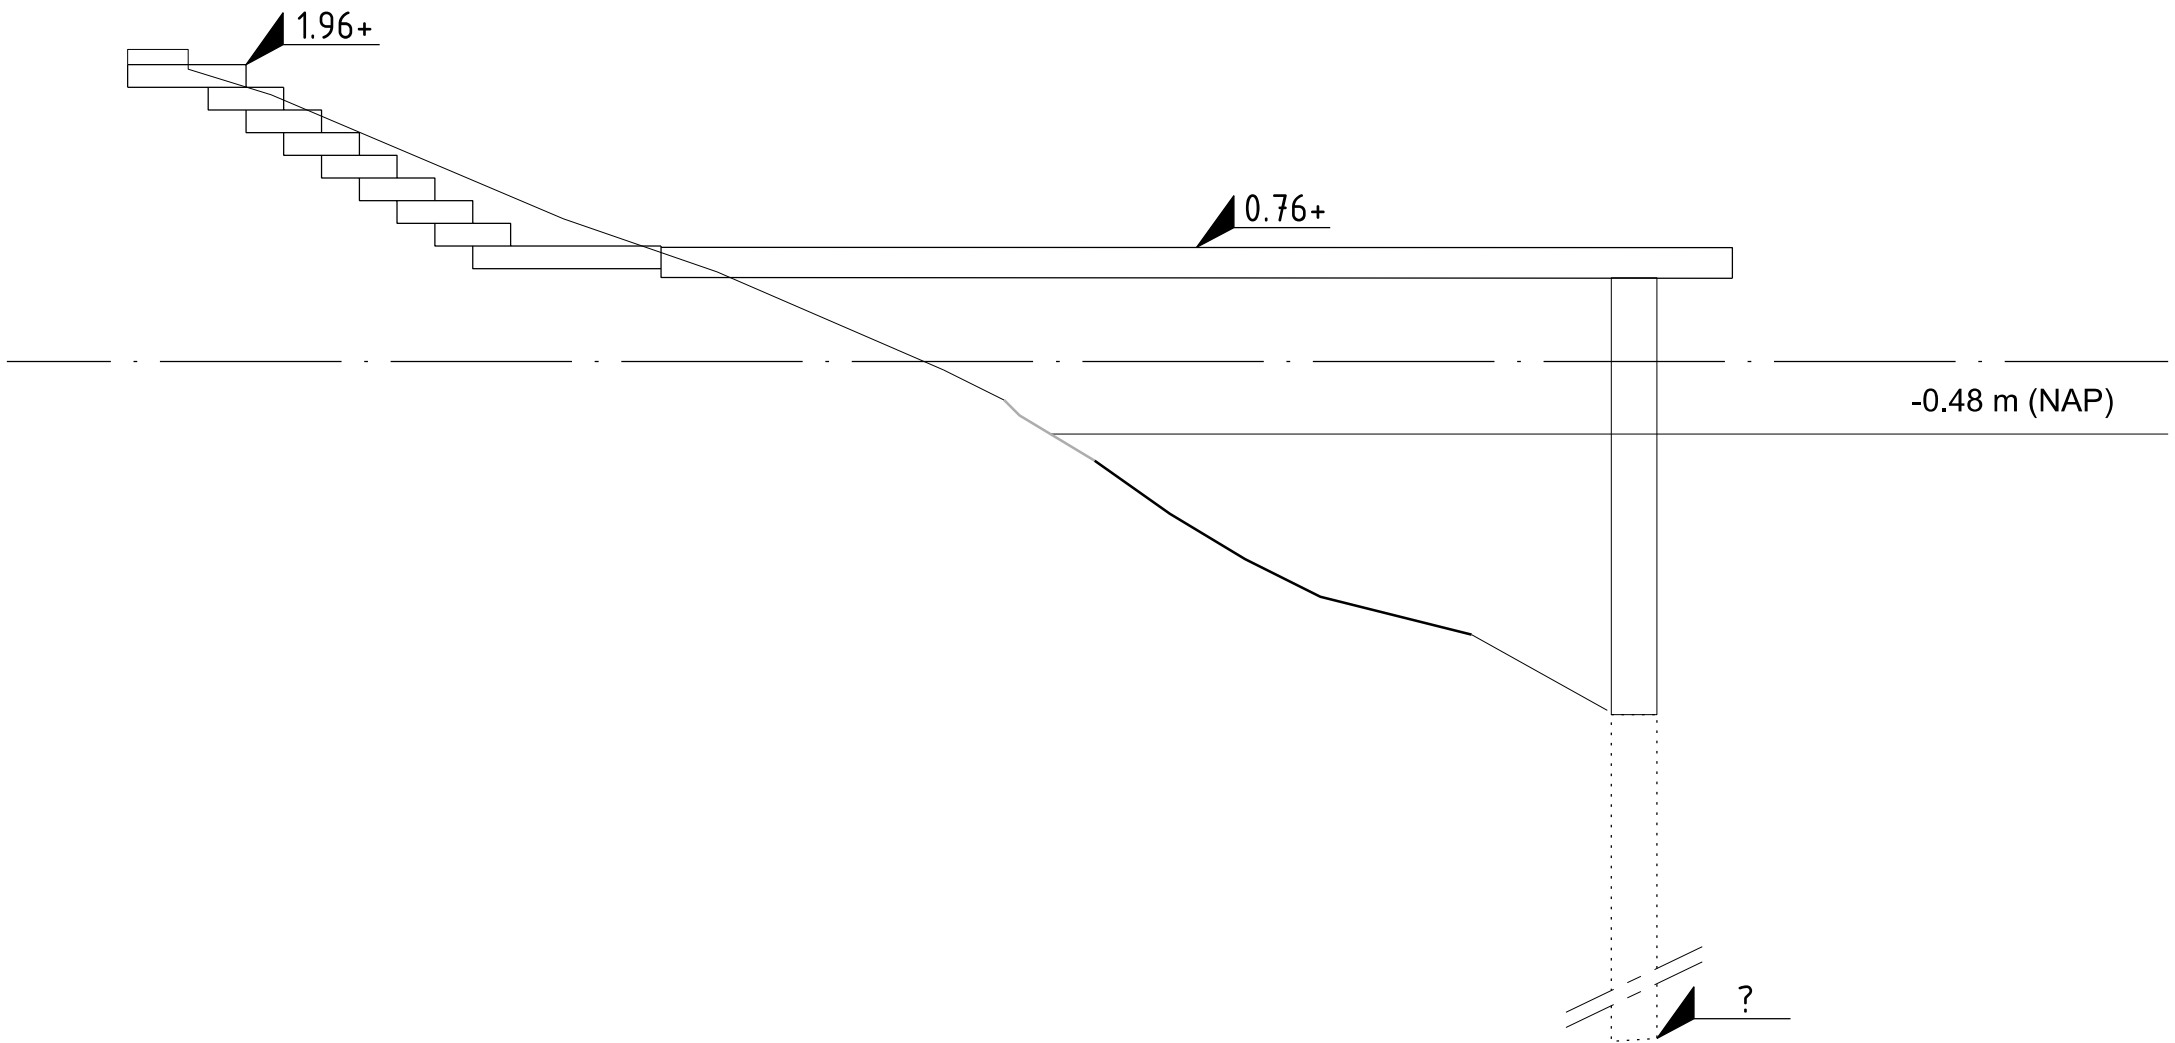

Zijaanzicht W - W vlonder bestaand  
SCHAAL 1 : 50

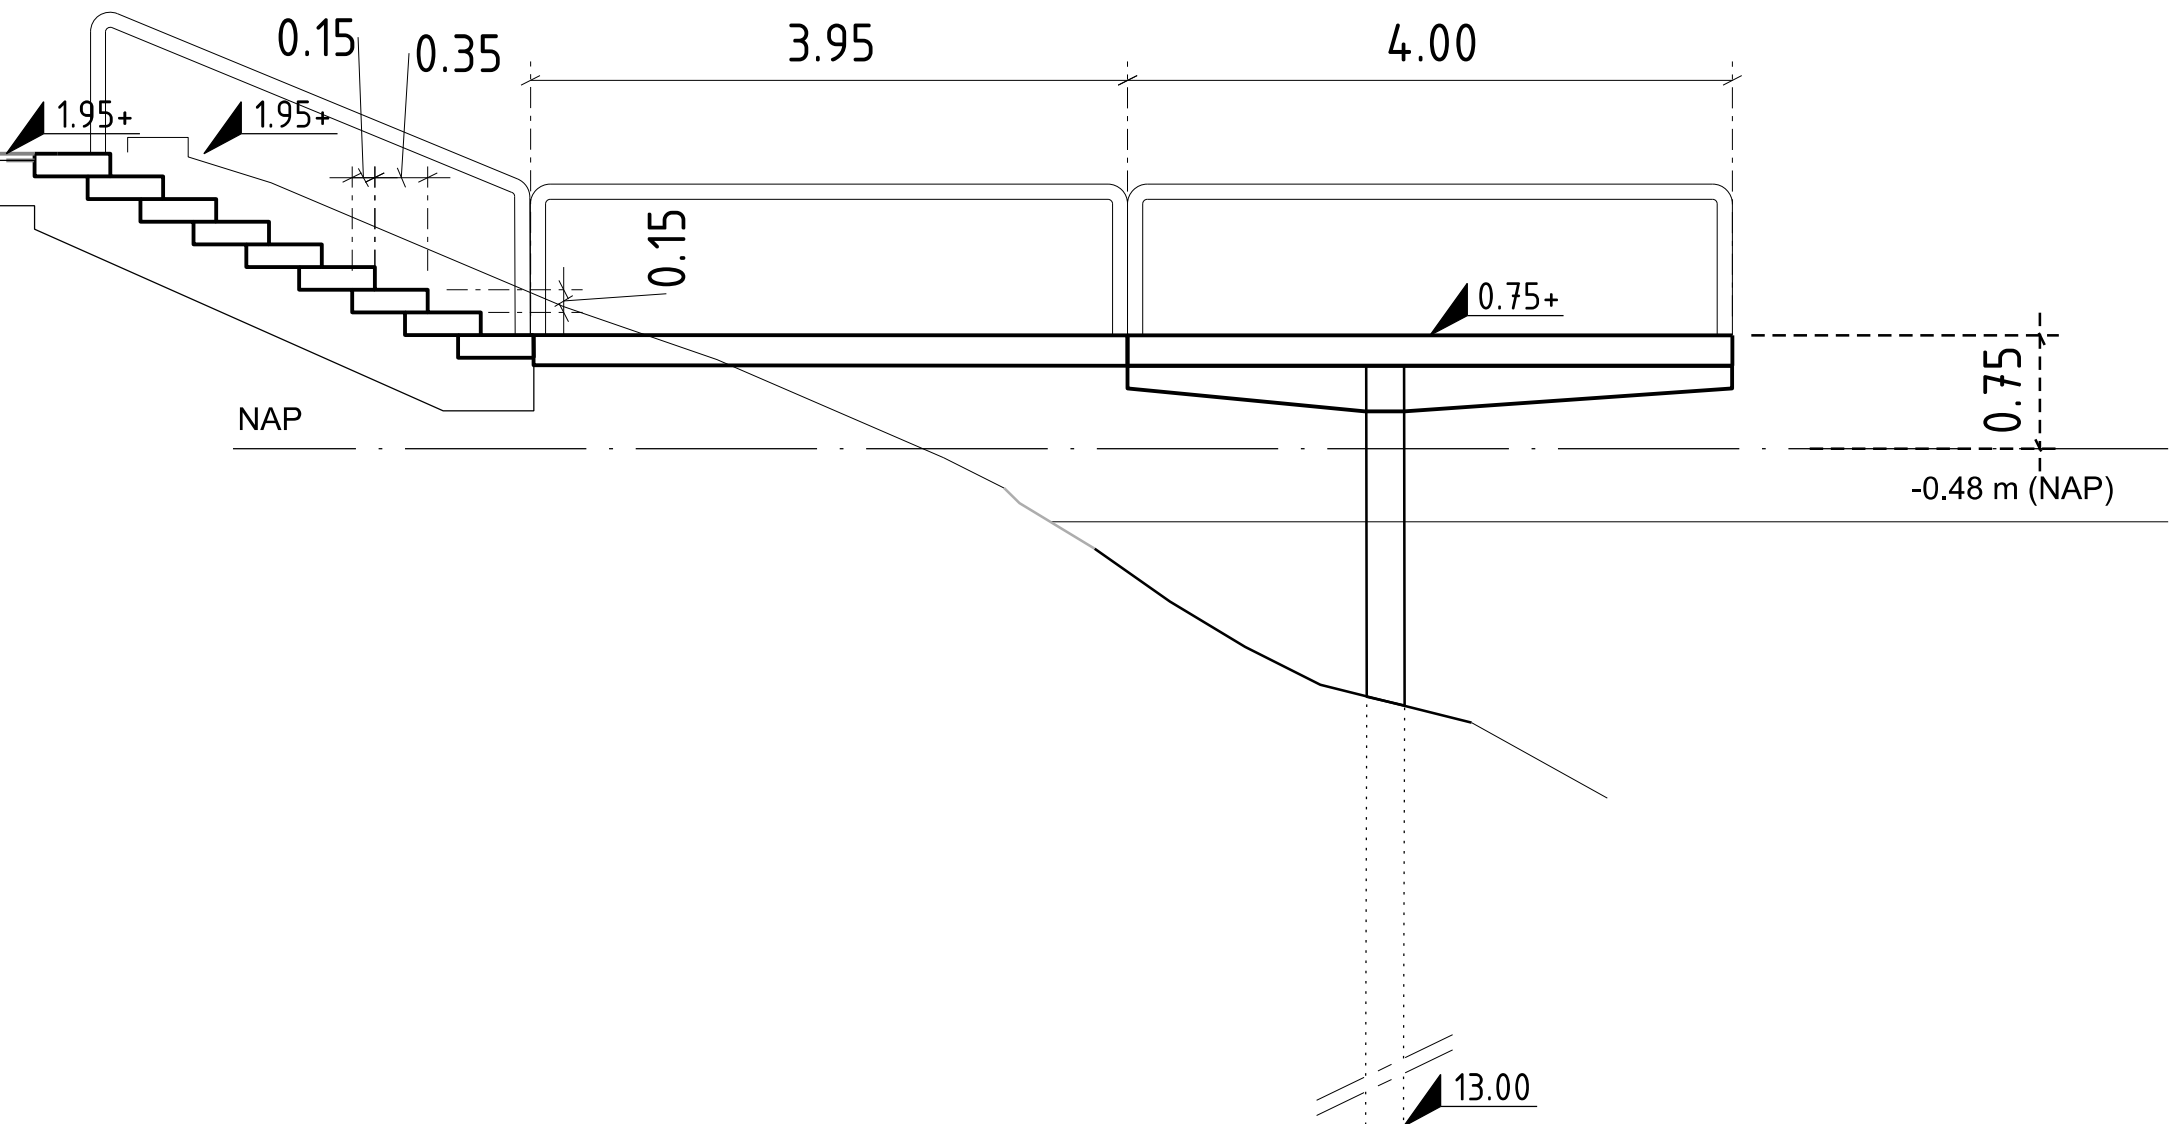


Zijaanzicht G - G vlonder nieuw  
SCHAAL 1 : 50

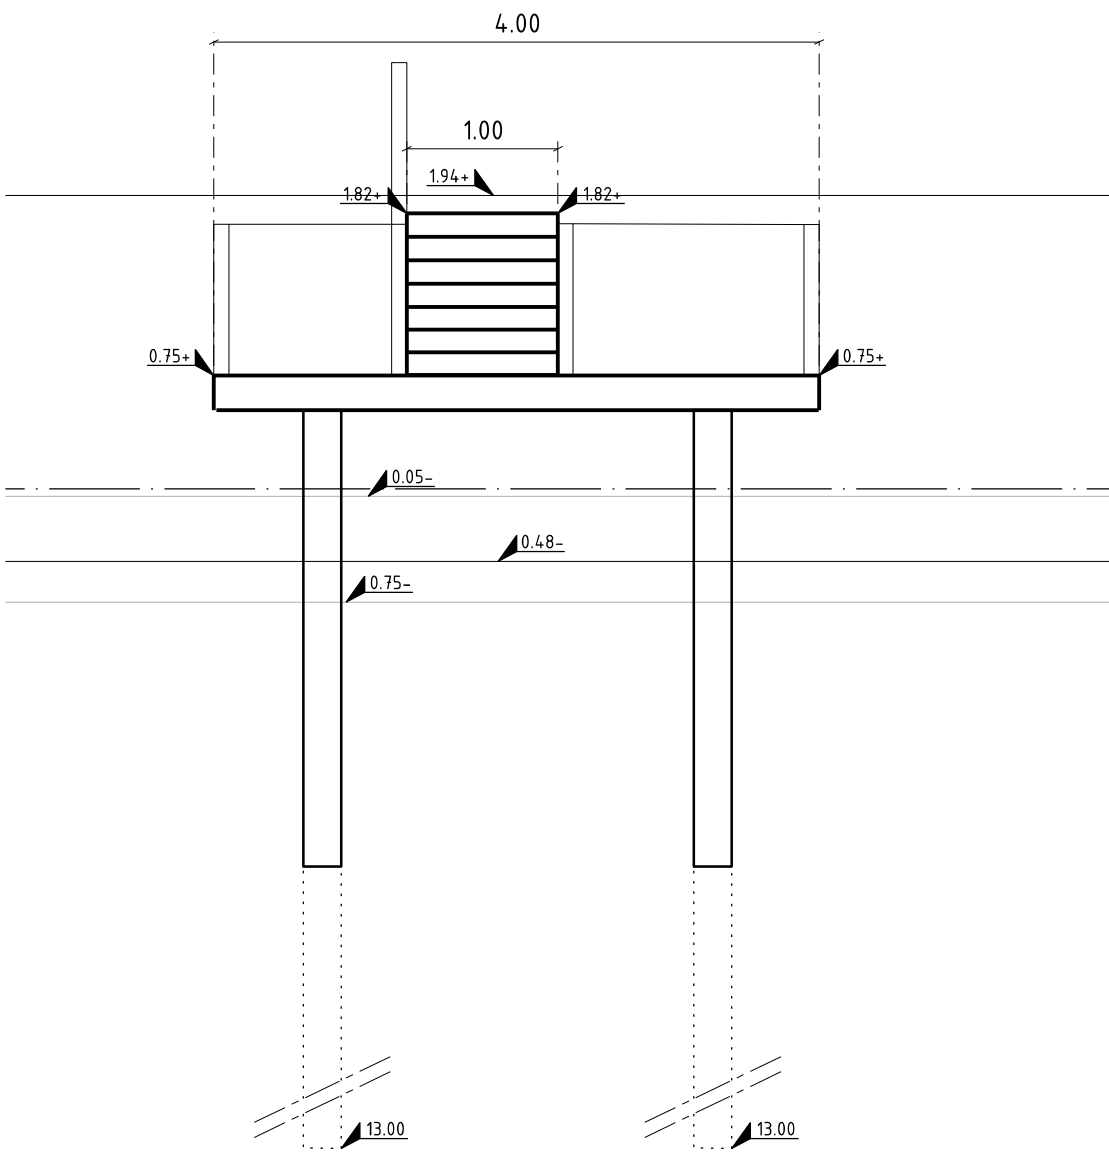

Vooraanzicht 0 - 0 vlonder nieuw  
SCHAAL 1 : 50

- 1 Verwijderen loopbrug en ondersteuningspalen
- 2 Verwijderen tegels en opsluitbanden
- 3 Verwijderen trap
- 4 Verwijderen meerpalen en palen in het water


- 1 Halfverharding
- 2 Betonnen traptreden
- 3 Steiger, entree woonboot
- 4 Profileren talud, aanplant groen
- 5 Herstellen oeververdediging basaltblokken en aanstorten stortsteen
- 6 Maken boomvakken
- 7 Maken zandfundering
- 8 Plaatsen stalen reling
- 2.20+ Hoogtemaat nieuw in meters t.o.v. NAP
- 2.07+ Hoogtemaat bestaand in meters t.o.v. NAP
- WK Walkast t.b.v. huisaansluitingen woonboot

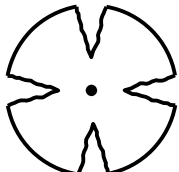

bomen 2e orde, plantmaat 14-16, met 25m3 bomengrond



boom 3e orde meerstammig 1,5-2m hoog

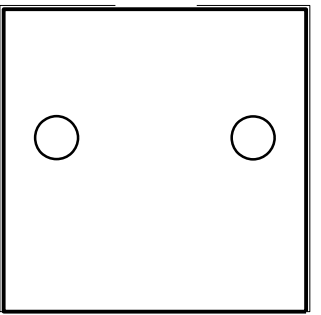

Vlonder op palen met leuning

| Legenda kabels en leidingen   |  | Coördinatie nr.:<br>20184578 | Wijknr.(postcode): | Stadskaart: |
|---|--|------------------------------|--------------------|-------------|
| <div><div><div><div><div></div><div></div></div><div><div></div><div></div></div><div><div></div><div></div></div><div><div></div><div></div></div><div><div></div><div></div></div><div><div></div><div></div></div><div><div></div><div></div></div><div><div></div><div></div></div><div><div></div><div></div></div><div><div></div><div></div></div><div><div></div><div></div></div><div><div></div><div></div></div><div><div></div><div></div></div><div><div></div><div></div></div><div><div></div><div></div></div><div><div></div><div></div></div><div><div></div><div></div></div><div><div></div><div></div></div><div><div></div><di