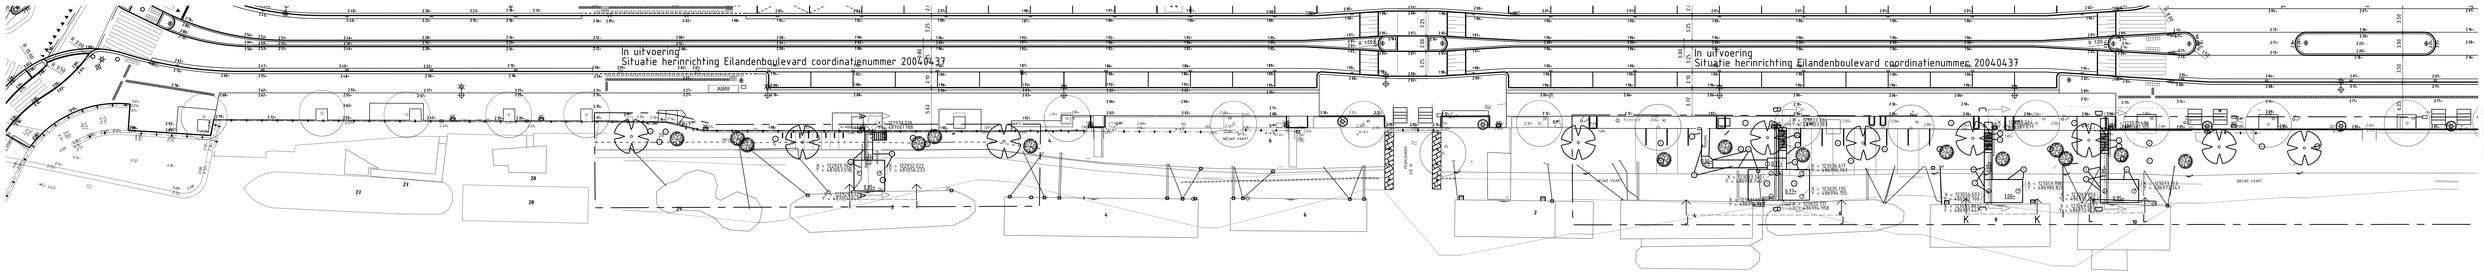

BOVENAANZICHT
SCHAAL 1 : 200

LEGENDA
Maten in m. tenzij anders aangegeven
Hoogtematen in m. t.o.v. N.A.P.

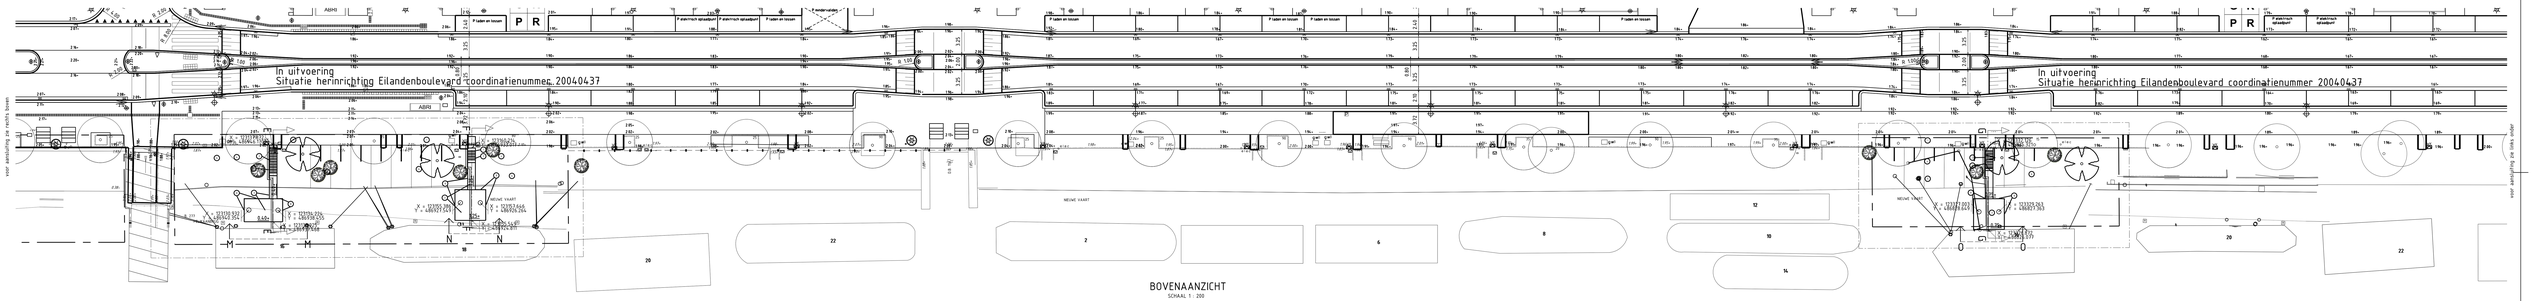

BOVENAANZICHT
SCHAAL 1 : 200

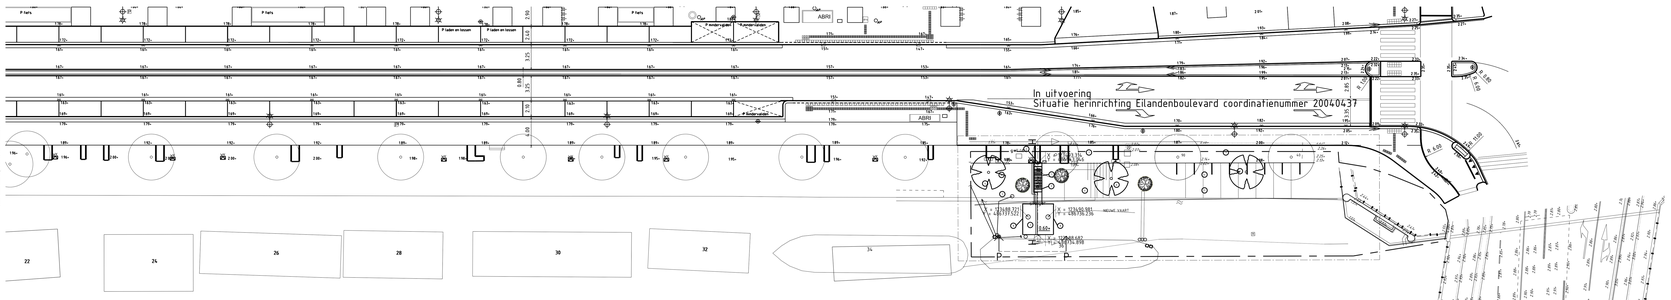

BOVENAANZICHT
SCHAAL 1 : 200

LEGENDA

- Wafer Bolder
- Wafer Meerpaal
- Wafer Merkpaal Leding
- Wafer Paal Schepenvaartbord
- Afvalbak Type 01
- Brievenbus
- Doorgang Draaiponton
- Lichtmast Adam
- Paal Algemeen Type 01
- Parkeerautomaat
- Reclamezuil
- Slagboom
- Data Terreinkast
- Et Terreinkast
- Telecom Terreinkast
- Wtb Hulp Aansluitpunt
- Wafer
- Hulp Verloopstuk
- Basaltenverharding
- Tklo
- Tkro
- Trpp
- Uvp
- Vkdd
- Vkt
- Terreinafscheiding Kunsthaatig Hekwerk
- Wafer Meerpaal
- Doorgang Draaiponton
- Paal Algemeen Type 01
- Wtb Hulp Aansluitpunt
- Hulp Verloopstuk
- Basaltenverharding
- Beschoeiing Hoof Schot
- Terreinafscheiding Kunsthaatig Hekwerk
- Terreinafscheiding Natuurlijk Haag
- Beschoeiing Beton
- Bestaand
- Nieuw
- Vervallen
- Materiaalscheiding

- Kaffenbanding
- Betonnen fragtreden
- Stenger, yellow woodhout
- Profileren talud, aanplant grien
- Verstelbare zwerfvoorbeiding beschikbaren en aanplanten afstrijken
- Pijnen boomraden
- Pijnen zandfundering
- Fiberten staten reling
- Hoogtewaat tussen in meters t.o.v. NAP
- Hoogtewaat bestaand in meters t.o.v. NAP
- Afstand t.o.v. hoogwaterstanden voorland

- Kamen 2e orde, plantvaat 1L-1L met (Ter) bomengrond
- Kamen 3e orde maaiverlaeing 1,5-2m heeg
- Kinder op paten aef leuing

- Vervallen leqbleg en onderkuimgaaden
- Vervallen trap
- Vervallen meerpaaien en paten in het water

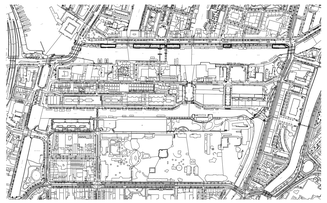

SITUATIE
SCHAAL 1 : 6000

Werkgrens Coordinatienummer 20184578

Beschrijving:	Beplanting Talud			
Opstellen: CZ	Goedgekeurd en vrijgegeven:	Paraaf:	Datum: 8-2-2019	Wijziging A

Gemeente Amsterdam
Stadsdeel Zuid

Ingenieursbureau

Weesperstraat 63B
1018 VN Amsterdam
Postbus 2200
1000 CE Amsterdam
Telefoon: 020 2551555

Opdrachtgever:	Gemeente Amsterdam
Project:	Eilandenboulevard Talud
Onderdeel:	Nieuwe situatie: Kaffenburgerplein, Kaffenburger-, Wilfenburger-, Oosfenburgergracht Onderhoudswerkzaamheden geveronstruct an talud

Status: Concept	Fase: Werkfrace	Behoort bij: DTA	Schaal: 1:200 1:6000
Opstellen: Vaidhuis	Goedgekeurd en vrijgegeven: Frank Bruin	Paraaf:	Datum: 15-12-2019	Formaat: A0_841X1189
Projectnummer:	Tekeningnummer: 20184578-02	Bladnummer: 1	Aantal bladen: 1	Wijziging: A

Auteursrechten voorbehouden Documentnr: Plotdatum: 26-2-2019

Bestandsnaam: G:\BI\CZ\PROJECTEN\2019\2019\20184578 rude 4A3.dgn