



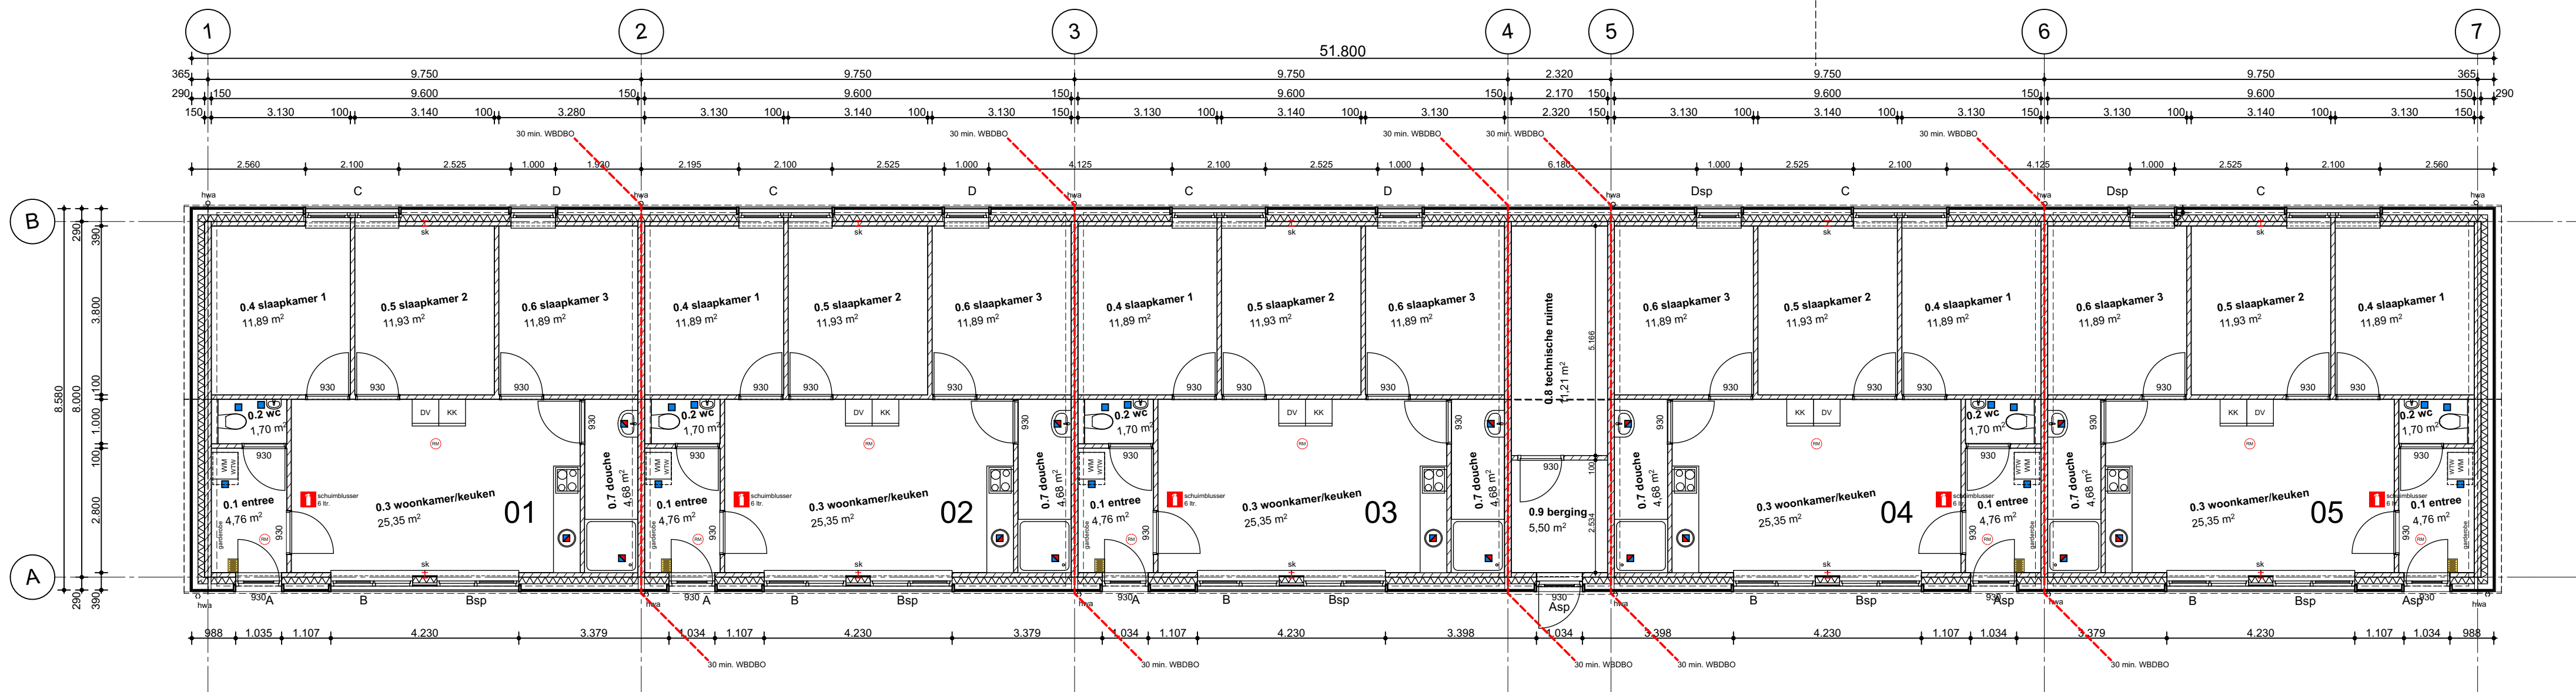

sk = stalen kolom

BEGANEGROND

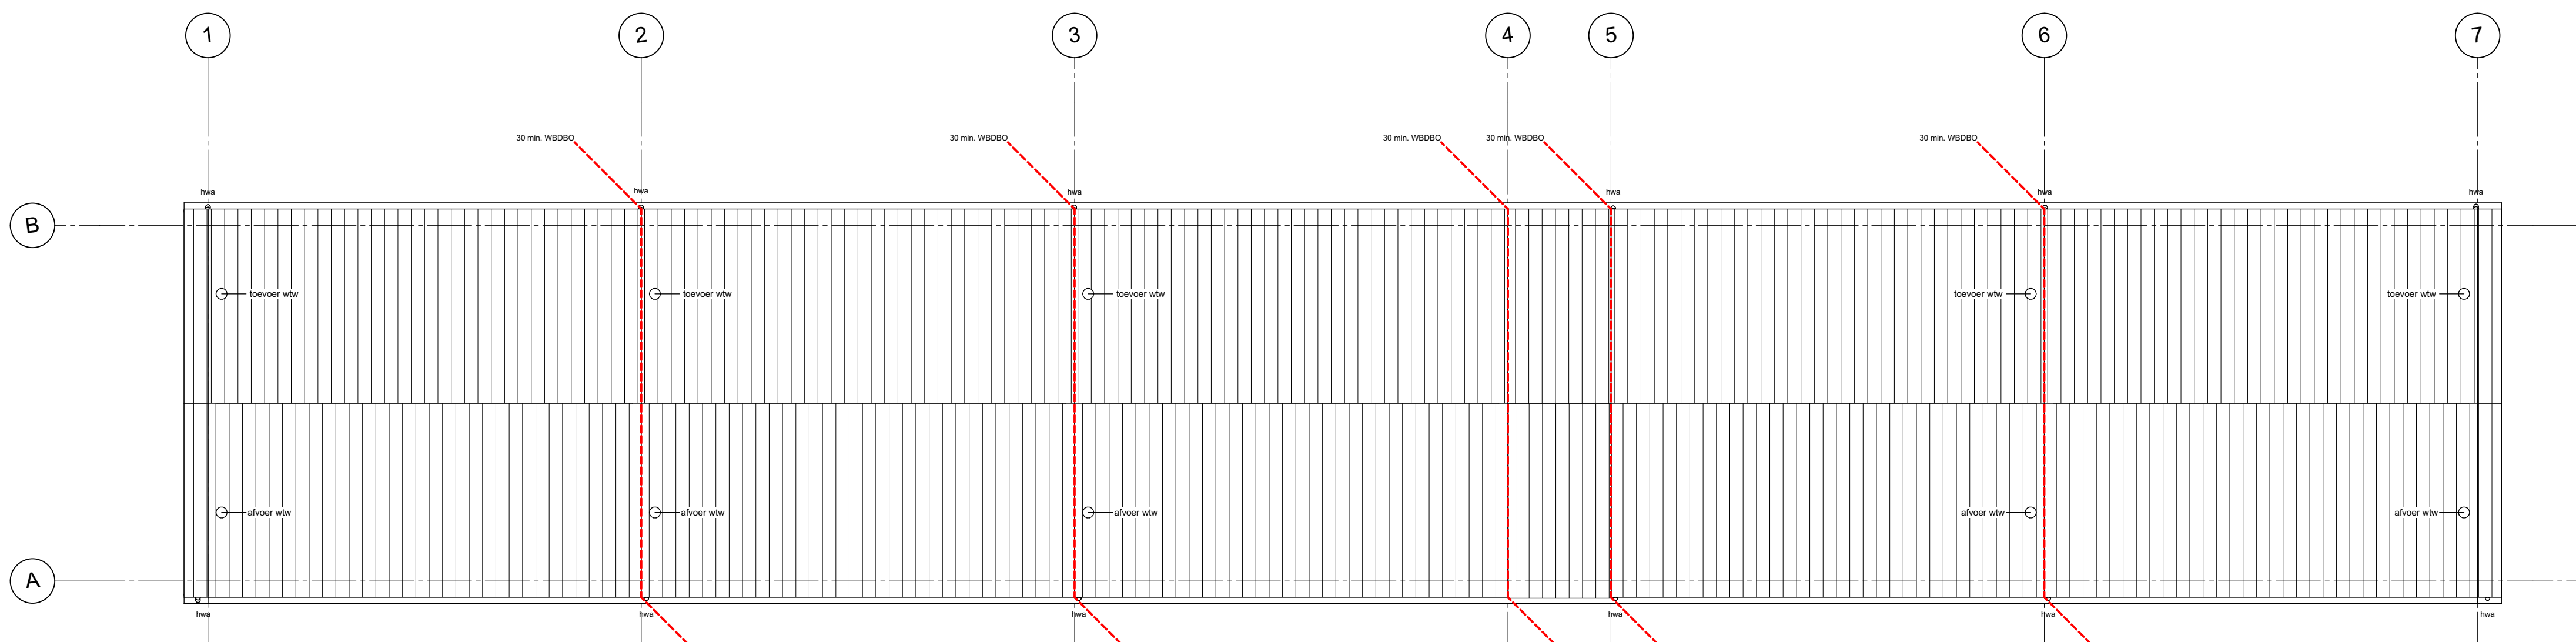

DAKOVERZICHT

MATERIAAL-/KLEURSTAAT ALGEMEEN		
onderdeel	materiaal	kleur
gevelmetselwerk	baksteen df	rood genuanceerd
voegwerk gevelmetselwerk	cementmortel, platvol geborsteld	grijs
gevelafwerking	aluminium gepoldekseld profiel	zwart
panelen boven/tussen kozijnen	rockpanel, zichtbaar bevestigd	zwart
dakbedekking hellenddak	aluminium golfplaat	mat zwart
bakgoot	aluminium	zwart
hwa's	pvc	zwart
kozijnen	kunststof	gebr. wit (RAL9010)
ramen / deuren	kunststof	gebr. wit (RAL9010)
dagkant afwerking kozijnen	aluminium zetwerk	zwart
deurdorpels	hardsteen	donkergrijs
raamdorpels / waterslag	aluminium	zwart
windveer	aluminium	zwart

RENVOOI ALGEMEEN:

- Elektravoorzieningen minimaal conform NEN 1010
 - = aansluit- en/of tappunt in koud- en warmwaterleiding
 - = aansluit- en/of tappunt in koudwaterleiding
- Een doorgang conform BB akt 4.4 heeft een vrije breedte van ten minste 0,85m en een vrije hoogte van ten minste 2,3m
- Het hoogteverschil van de toegang van de woonfunctie en het aansluitende terrein is maximaal 0,02m
- Alle binnendeuren (deurmaat) 2315mm hoog
- Alle buitenglasopeningen v.v. HR++ beglazing, Ug1 <= 1,1 W/m2K LTA/ZTA = 75/60
- Waar nodig veiligheidsbeglazing toepassen (NEN3569 en NEN2608)
- Alle gevelelementen dienen te voldoen aan weerstandklasse 2 (NEN5087 en NEN5066)
- Woning: alle buitenkozijnen, -ramen en deuren uitvoeren in kunststof
- Alle draaiende delen v.v. dubbele kierdichting
- Gipsvezelplaten verlaagd plafond douche (ruimte 0.7) waterafstotend
- Toilet en douche v.v. vloer- en wandegewerk; wanden van vloer tot plafond, naden van vloer- en wandegewerk afkiten
- Openingen in de uitwendige scheidingsconstructie max. 10mm breed, m.u.v. openingen van uitmondningen voor luchtversing/rookafvoer/be- en ontluftung riolering
- Dilatatie vlg. opgave fabrikant/leverancier stenen
 - //// = baksteen, df, schoonwerk
 - //// = kalkzandsteen, kwaliteit vlg. opgave constructeur
 - /// = betonsteen, mf, structuur, schoonwerk
 - /// = betonsteen, funderingsmetselwerk
 - //// = isolatie, Rc waarde conform bouwbesluit
 - /// = prefab betonwanden
- wa = wasautomat
- wd = wasdroger
- hwa = hemelwaterafvoer
- = draairichting deur met deurbreedte

brandveiligheid

- Beoordeling brandoverslag op basis van berekeningen staan opgenomen in notitie van Bureau Veldweg met kenmerk 7327N01
- De constructies welke van invloed kunnen zijn op brandwerende scheidingen bezitten een brandwerendheid die tenminste voldoet aan de eis die gesteld is aan betreffende scheidingen
- Materialen toegepast in koker, schacht of kanaal is voldoet over een dikte van tenminste 0,01 meter aan brandklasse A2 overeenkomstig NEN-EN 13501-1. De bovenzijde van het dak wordt niet brandgevaarlijk uitgevoerd overeenkomstig NEN 6063. Voorzieningen voor afvoer van rook zijn overeenkomstig NEN 6062
- Een zijde van een constructieonderdeel die grenst aan de binnenlucht voldoet aan brandklasse D en aan rookklasse s2 volgens NEN-EN 13501-1 waarbij de bovenzijde van een vloer en trap voldoet aan brandklasse Df en aan rookklasse s1f
- Een zijde van een constructieonderdeel die grenst aan de buitenlucht voldoet aan brandklasse D volgens NEN-EN 13501-1. De buitengevels welke onderdeel van een brandwerende constructie vormen ter voorkoming brandoverslag voldoen aan klasse B van voornoemde norm. Ten hoogste 5 % van het totale oppervlakte van een ruimte behoeft hieraan niet te voldoen
- 1 schuimblusser 6 ltr. = schuimblusser, inhoud 6 liter (positie v.v. pictogram)
- RM = verbijfsmuimte/bsloten ruimte voorzien van rookmelder(s) volgens primaire inrichtingseisen als bedoeld in NEN 2555
- = instructieschema calamiteiten in de Nederlandse taal en de taal/talen van de verblijvende logies
- = brandscheiding met een weerstand tegen branddoorslag van tenminste 30 minuten conform NEN6069 beschouwd vanaf zijde met kruis
- LET OPI alle doorvoeren door de wanden van het subbrandcompartiment dienen 30 minuten WBDBO te worden uitgevoerd
- Zie ook Rapportage brandoverslag conform NEN6068 door bureau Veldweg, kenmerk 7327N01a d.d. 20-07-2018

- Lagenmaat 77,0mm; aanzet 200mm minus PEIL
- Voor DETAILS zie tekeningnr. TO1det-01
- Logiesverblijven luchtdicht uitvoeren, minimaal conform SBR-klasse 2
- Brandveiligheid conform Bouwbesluit
- Vloeren vlg. opgave fabrikant/leverancier
- Funderings, beton, staal- en kapconstructies vlg. berekening en tekening constructeur
- Maatvoeringen in het werk controleren