
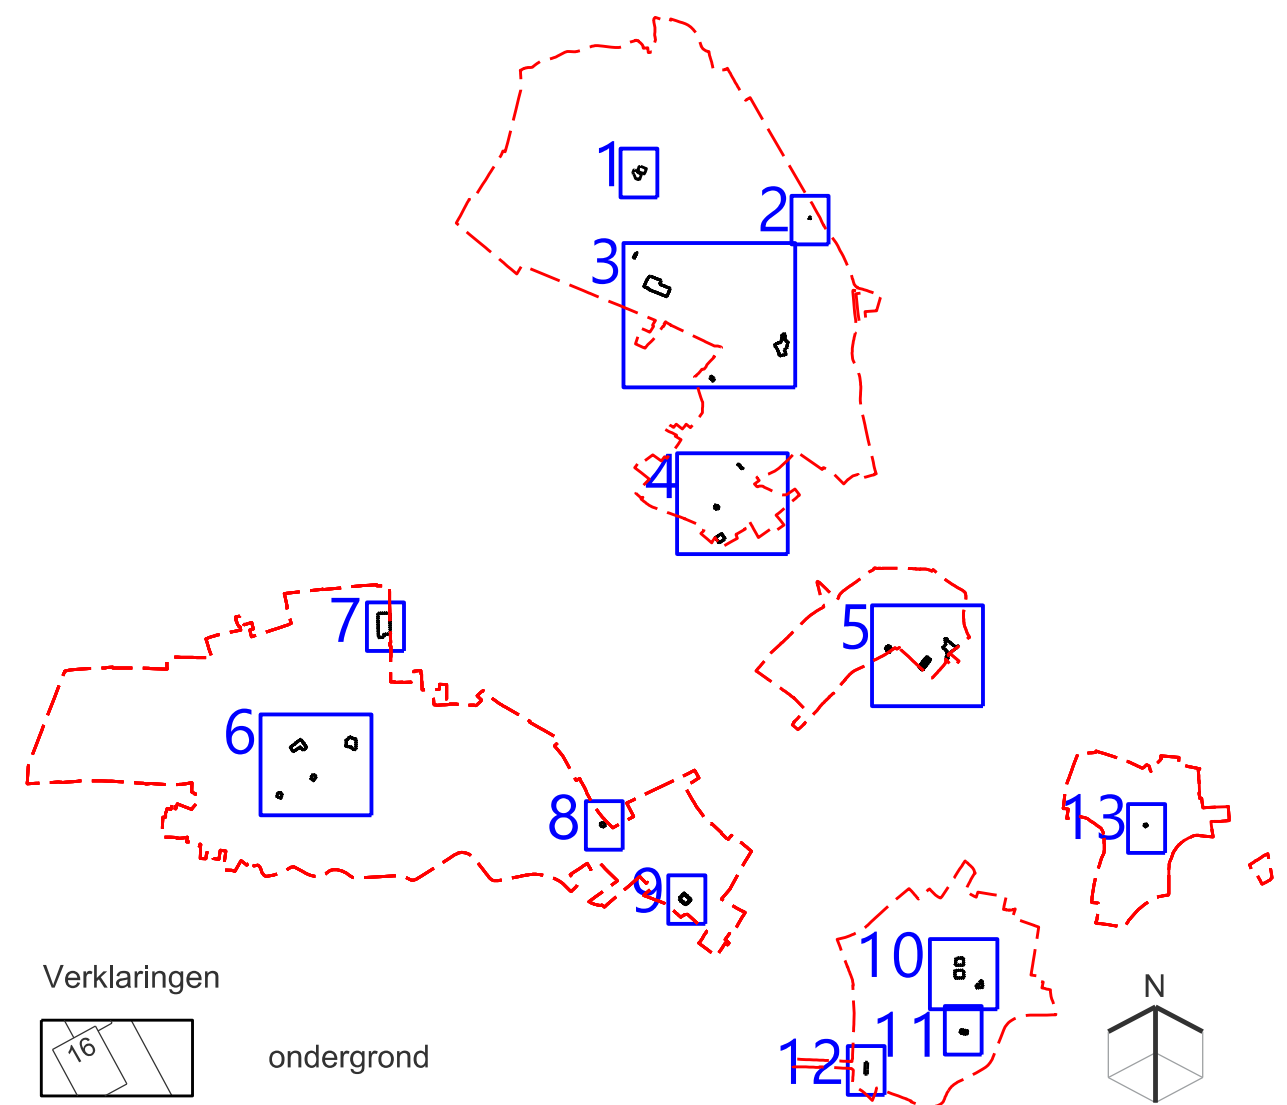


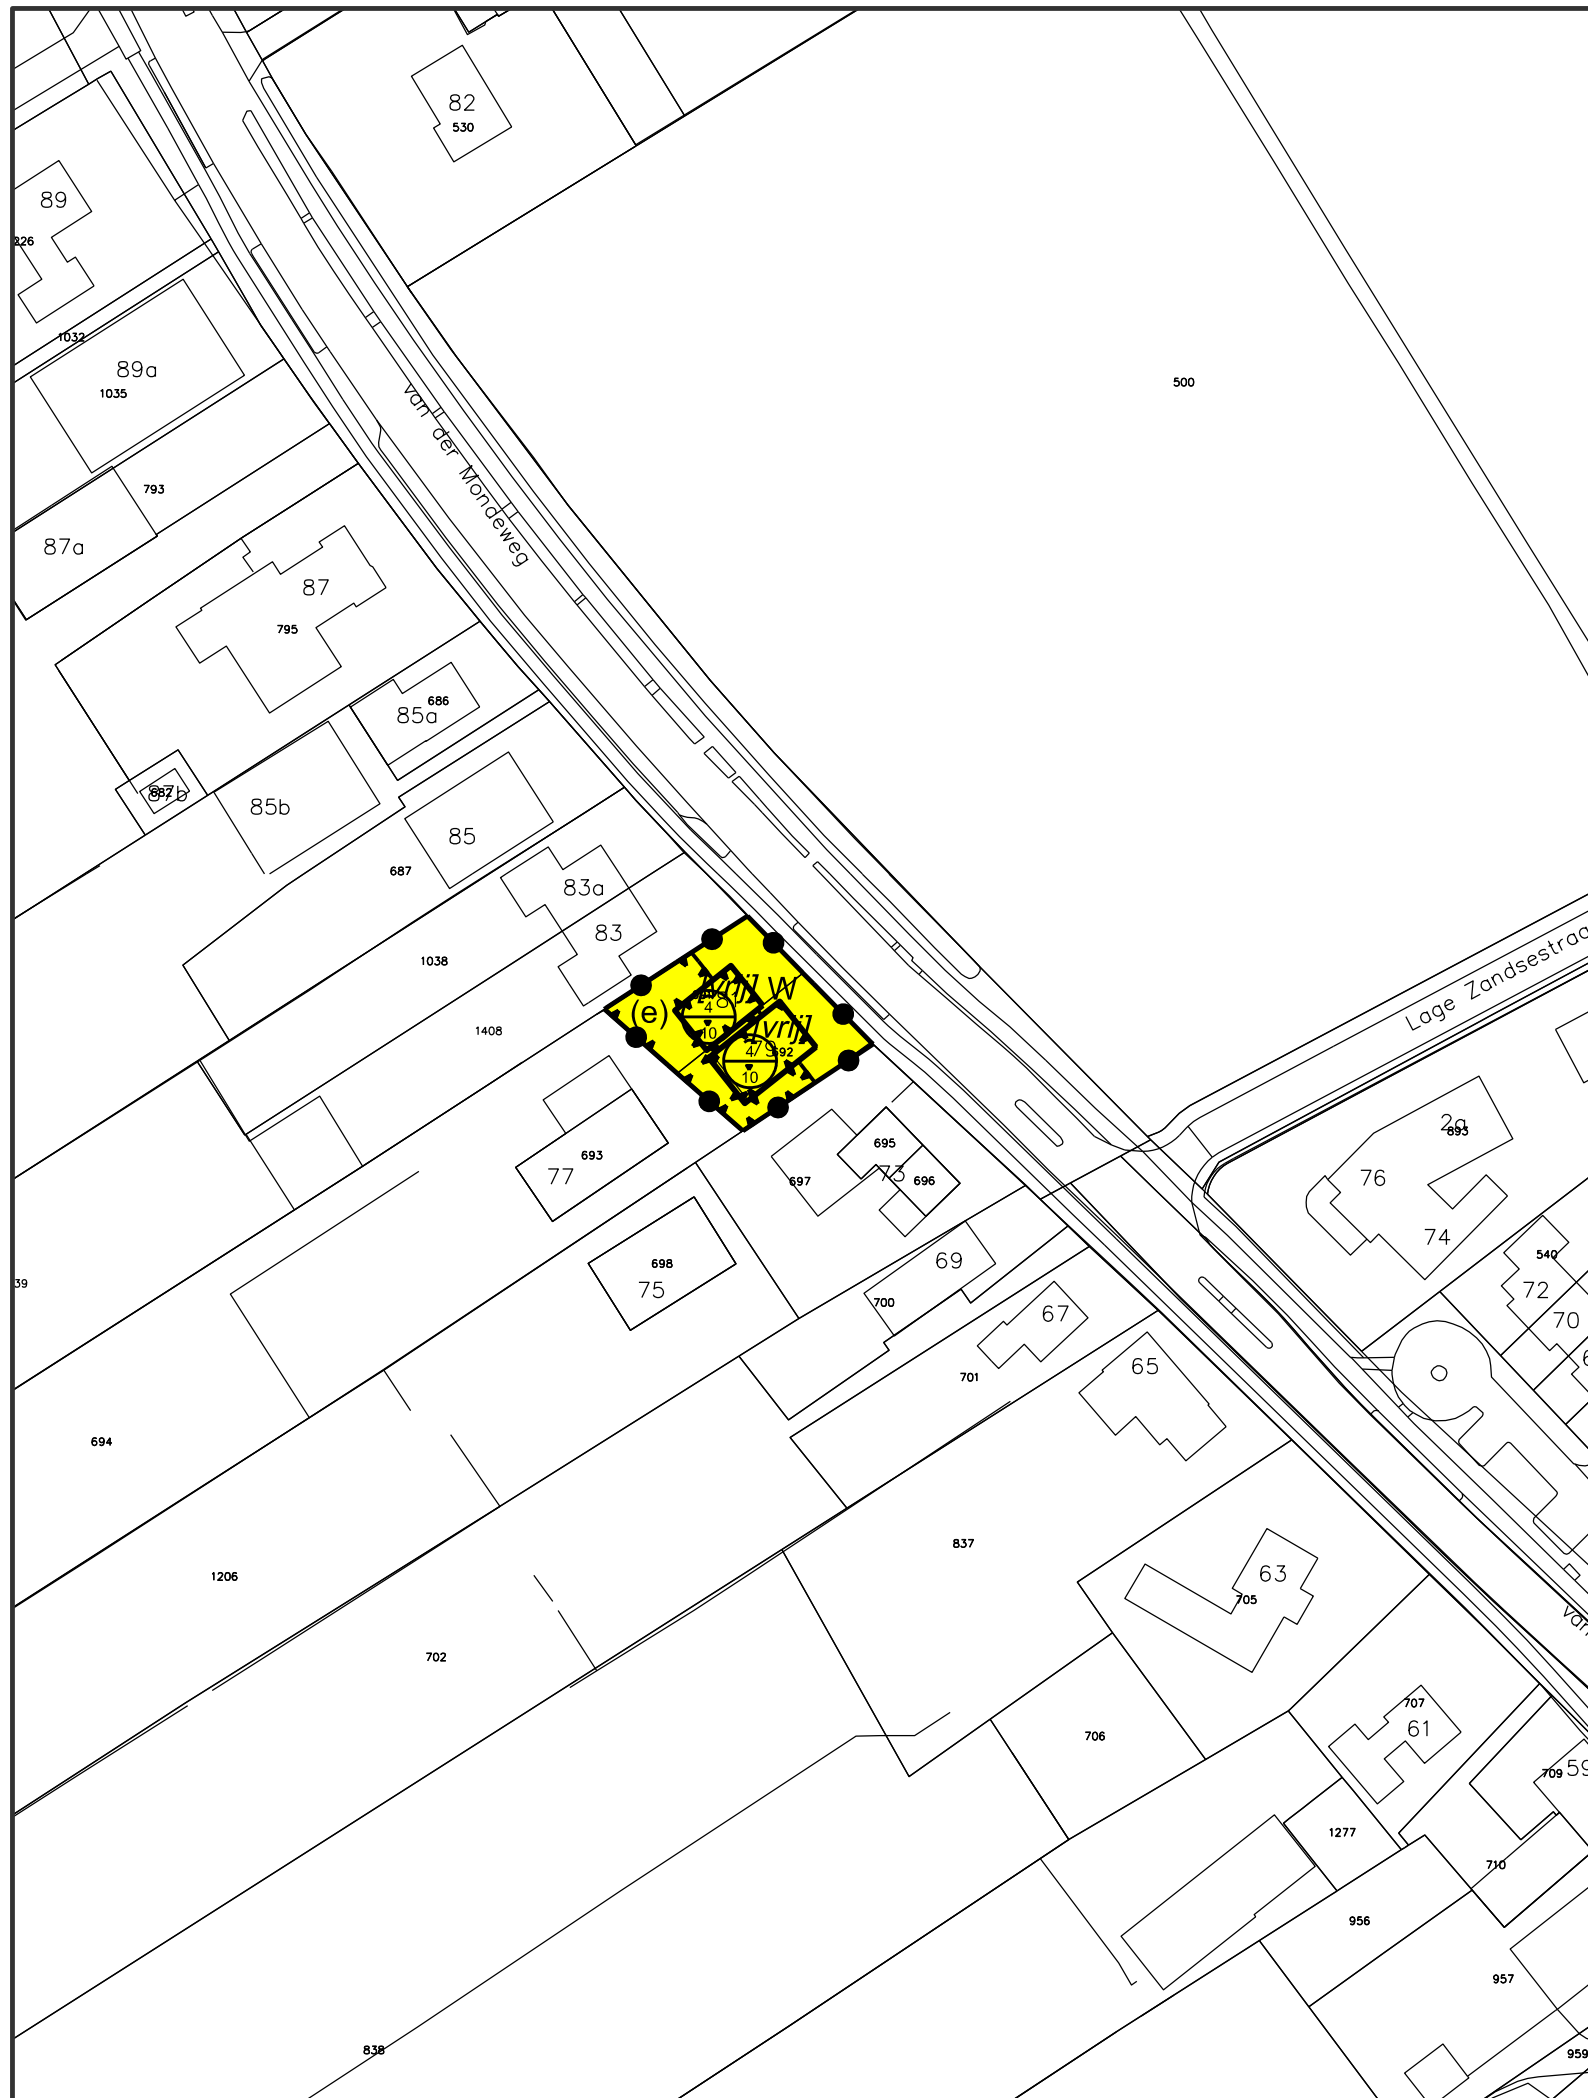

Bestemmingsplan: 2de Herziening Komplannen Lingewaard

gemeente: Lingewaard

imro: NL.IMRO.1705.223-VG01

tekenaar: DST
schaal: 1:1000
formaat: A3 (297 x 420 mm)
blad: 8 - Haalderen

status: dd. getekend
concept: november 2018
ontwerp: 30 januari 2019
vastgesteld: 27 juni 2019