

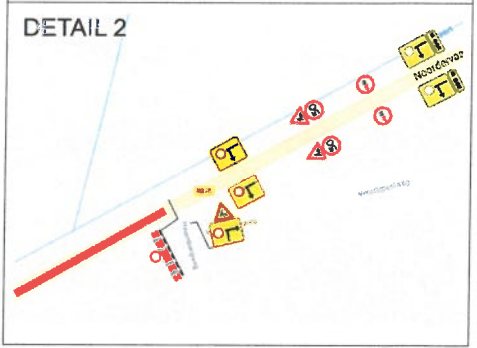



Maastricht, d.d. 9-7-19
 Akkoord / niet Akkoord
 mht prov. wegen
 Afdeling Provinciale Wegen
 Bureau: PWB
 Naam: *[Signature]*

Project:		Werkzaamheden	
Afsluiting N275 Fase 1		Witdonk - Beringen	
Opdrachtgever:		n.v.l. A0	
Projectleider:		n.v.l. A0	
Tekenaar:		n.v.l. A0	
Controleur:		n.v.l. A0	
Aanvrager:		n.v.l. A0	
Datum:		2019-07-09	

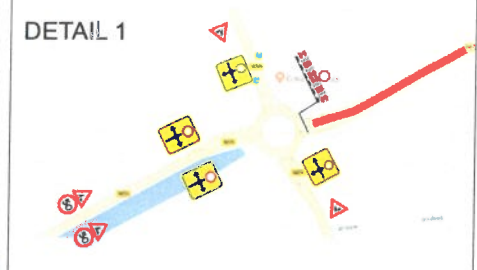

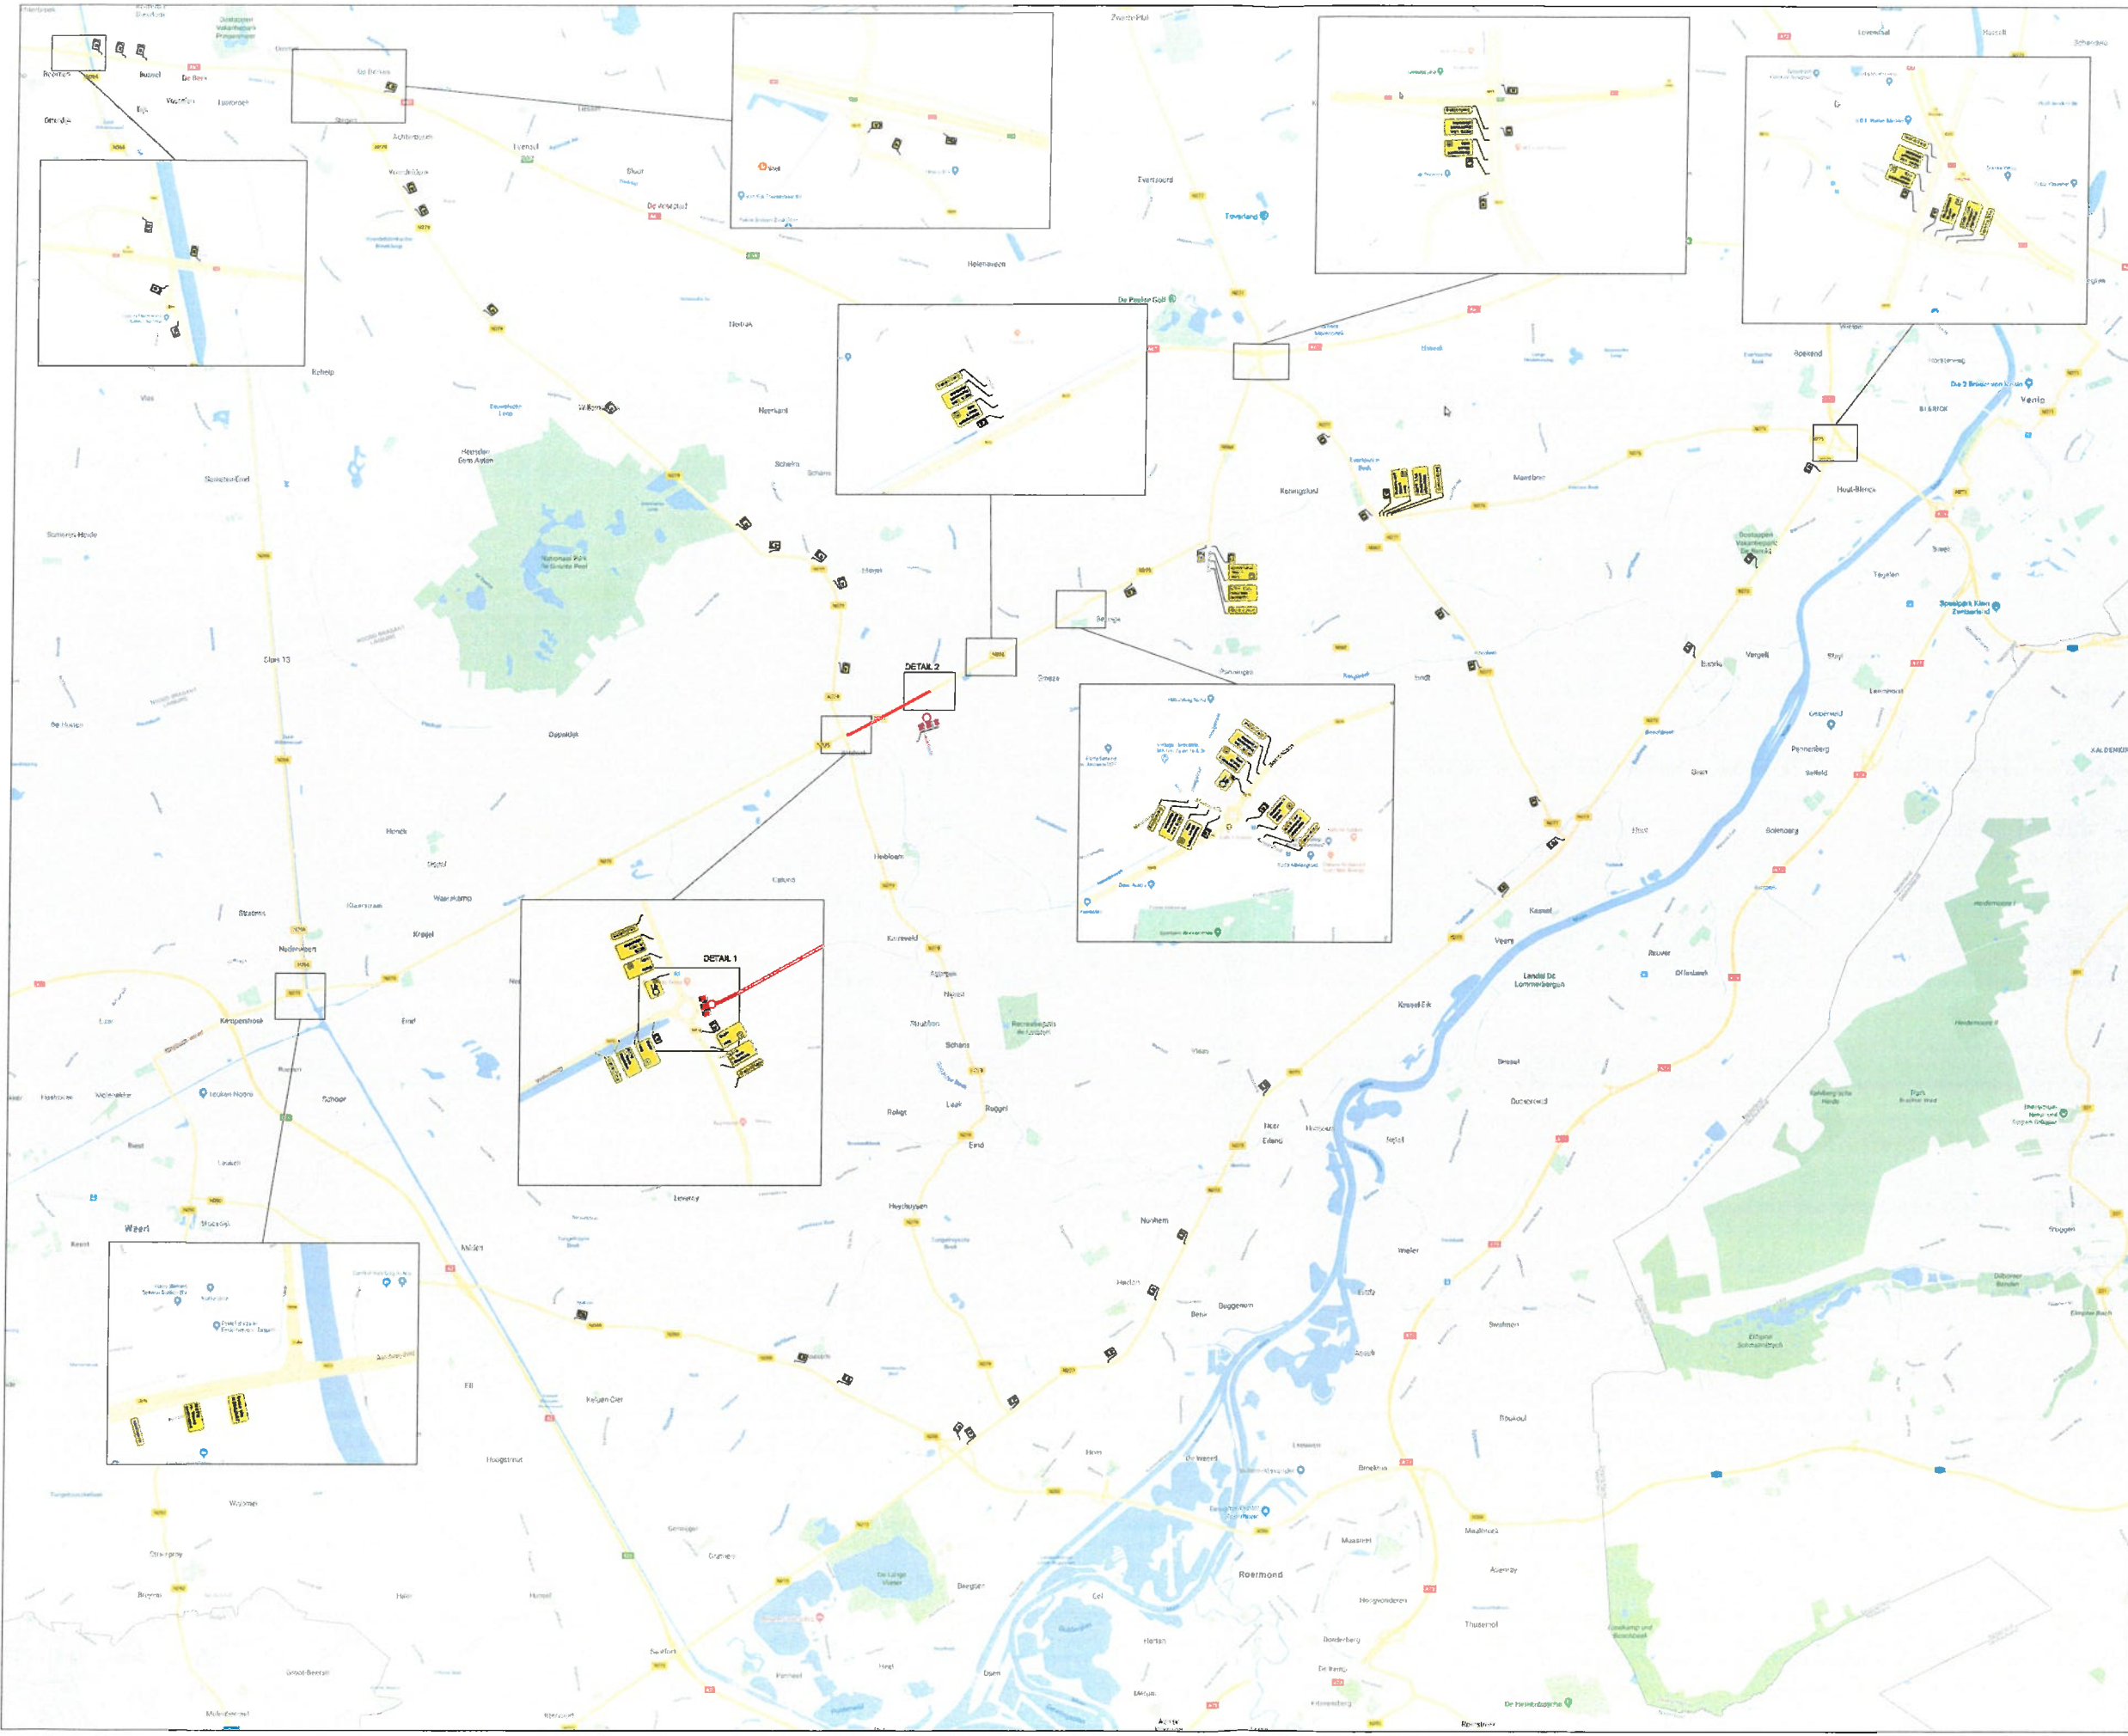

Datum: 9-7-19
 Akkoord / niet Akkoord
 MBT PROV. WEGEN
 Afdeling Provinciale Wegen
 Dienst PWB
 Naam: 

Project: Werkzaamheden Afsluiting N275 Fase 2 Witdonk - Haambergstraat		n.v.t. AG	
Opleiding: MVE		n.v.t. AG	
Tekening:		n.v.t. AG	