OVERZICHT

Schaal 1:500

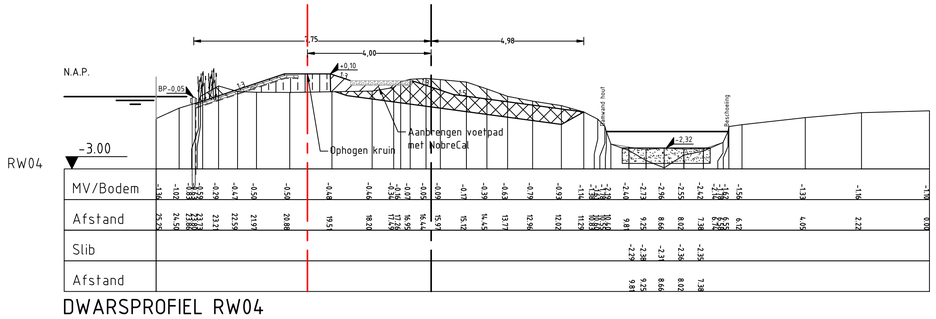

DWARSPROFIEL RW04

Schaal 1:100

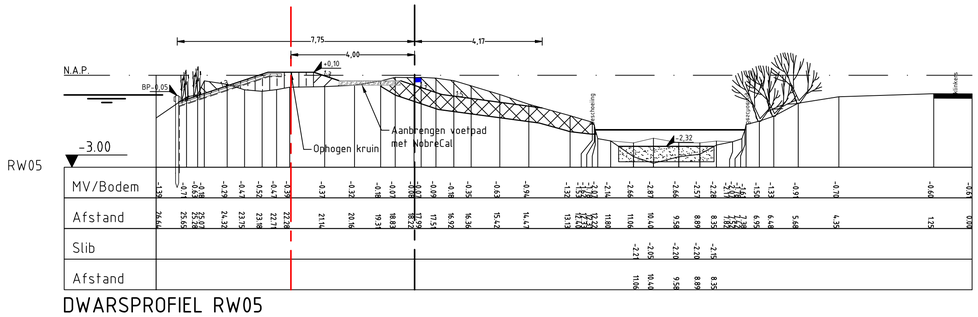

DWARSPROFIEL RW05

Schaal 1:100

LEGENDA

- GBKN
- Laagspanning
- Middenspanning
- Water
- Datakabel
- Persleiding riool
- Gemengd riool
- Gas lagedruk
- Betomatten
- Zandverbetering toepassen
- NobreCal halfverharding
- Aanbrengen beschoeiing
- Buitenkruin
- Binnenkruin
- Nieuw talud
- Binnenteen kade
- Leggerlijn kade
- Nieuwe leggerlijn kade

LEGENDA DWP

- Maaiveld
- Ontwerp
- Aanvullen grond
- Afgraven grond
- Leggerlijn kade
- Nieuwe leggerlijn kade
- Zandverbetering toepassen
- NobraCal halfverharding

TOTAALOVERZICHT

Schaal 1:5.000

Maten in meters, tenzij anders vermeld
Diameters in millimeters, tenzij anders vermeld
Hooglematen in meters t.o.v. N.A.P., tenzij anders vermeld
Ligging bestaande kabels en leidingen ter indicatie ingetekend

Wijz.	Datum	Get.	Omschrijving:
B	14-06-2019	J.J. Toes	Aanpassing dikte ontgraving kleilaag
A	15-05-2019	J.J. Toes	Aanpassing locatie voetpad

Project:
Verbeteropgave Ringvaartdijken West

Opdrachtgever:
Hoogheemraadschap van Rijnland

Omschrijving:
Overzichtstekening verlegging leggerlijn
Vosse- en Weerlanerpolder

Besteknummer:

Gec. (projectleider) | Gec. (controleur)

rps MAKING COMPLEX EASY
Waterveiligheid en waterbouw
Elektronicaweg 2, 2628 XG Delft
Postbus 5094, 2600 GB Delft
T +31 15 750 16 00
W www.rps.nl

Projectnummer:	1606661A16
Projectleider:	B. van Knapen
Auteur:	J.J. Toes
Fase:	Projectplan

Logo opdrachtgever:
Hoogheemraadschap van Rijnland

Formaat:	A1
Schaal:	1:500 / 1:100
Status:	Definitief
Datum:	14-06-2019
Blad:	1 van 1 bladen
Nummer:	1606661A16-007
Wijz:	B

1606661A16-01.dwg