




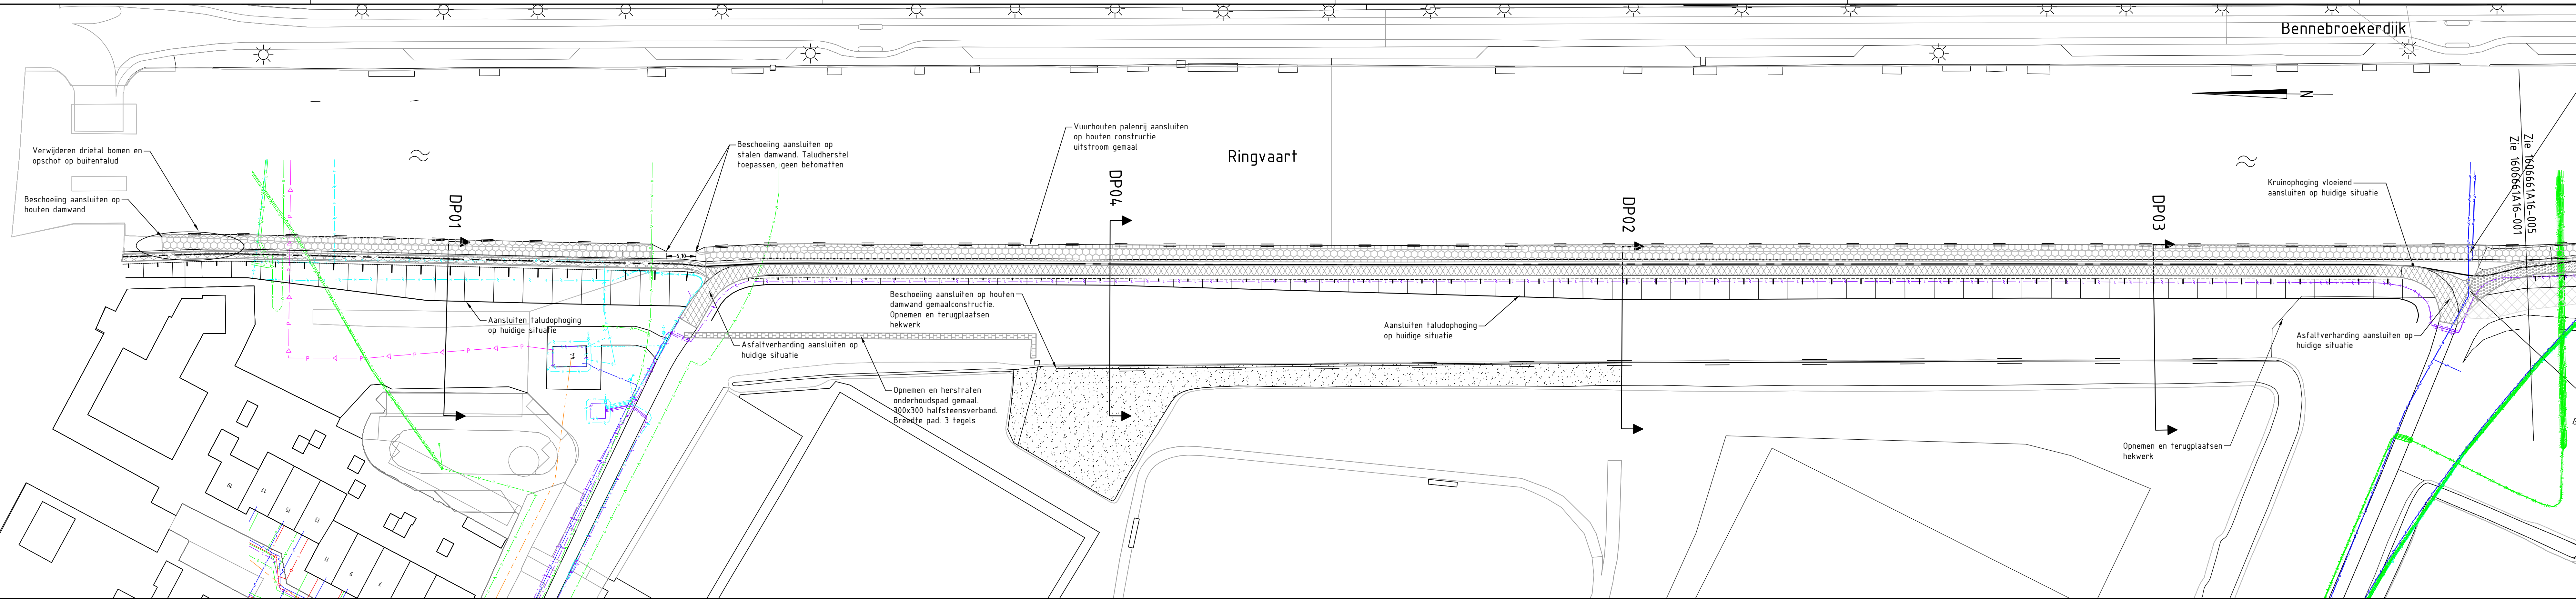


OVERZICHT
Schaal 1:500

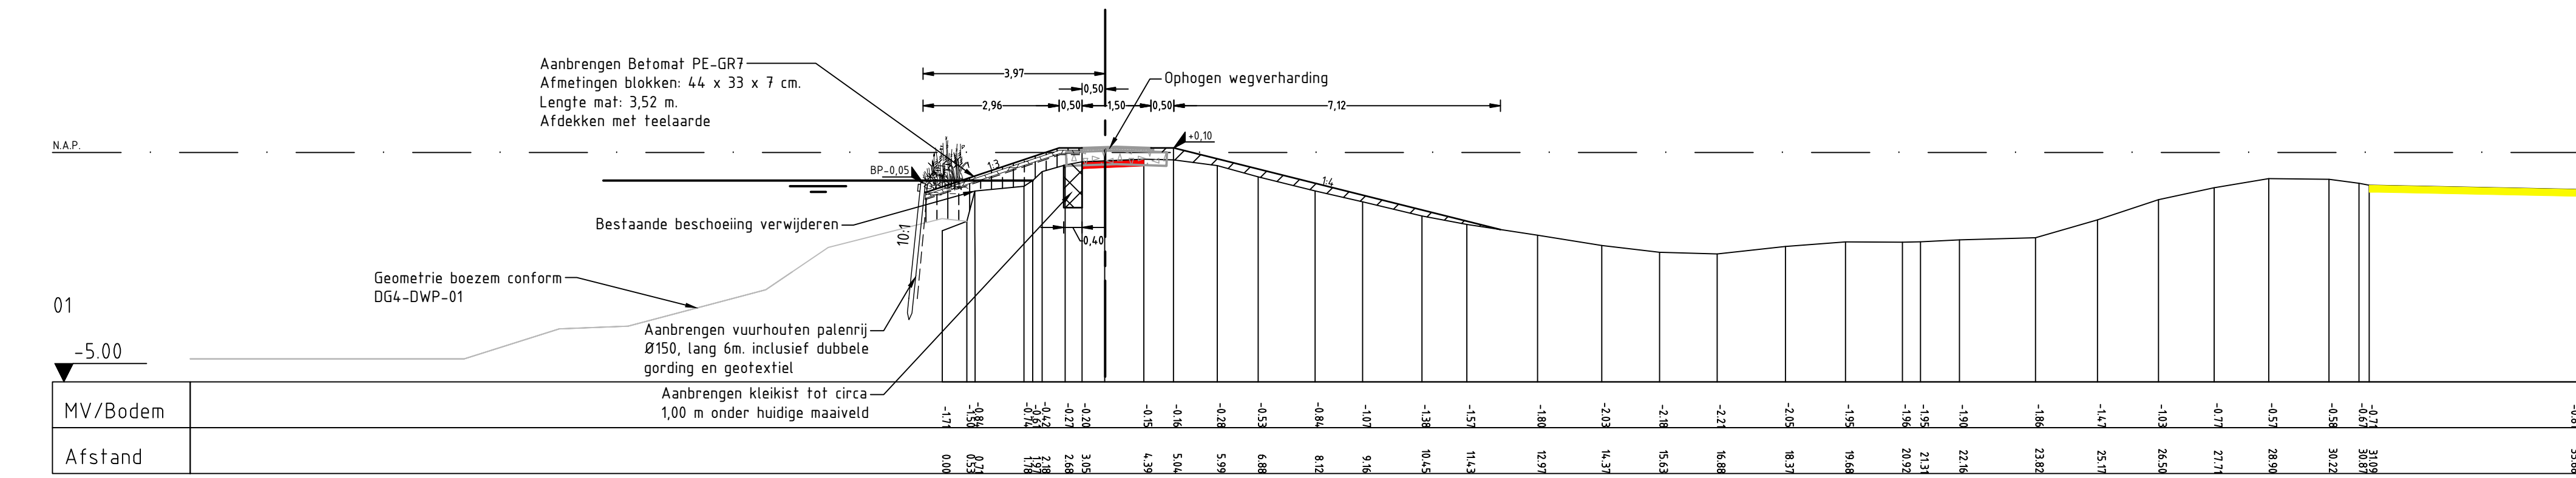


DWARSPROFIEL DP01
Schaal 1:100

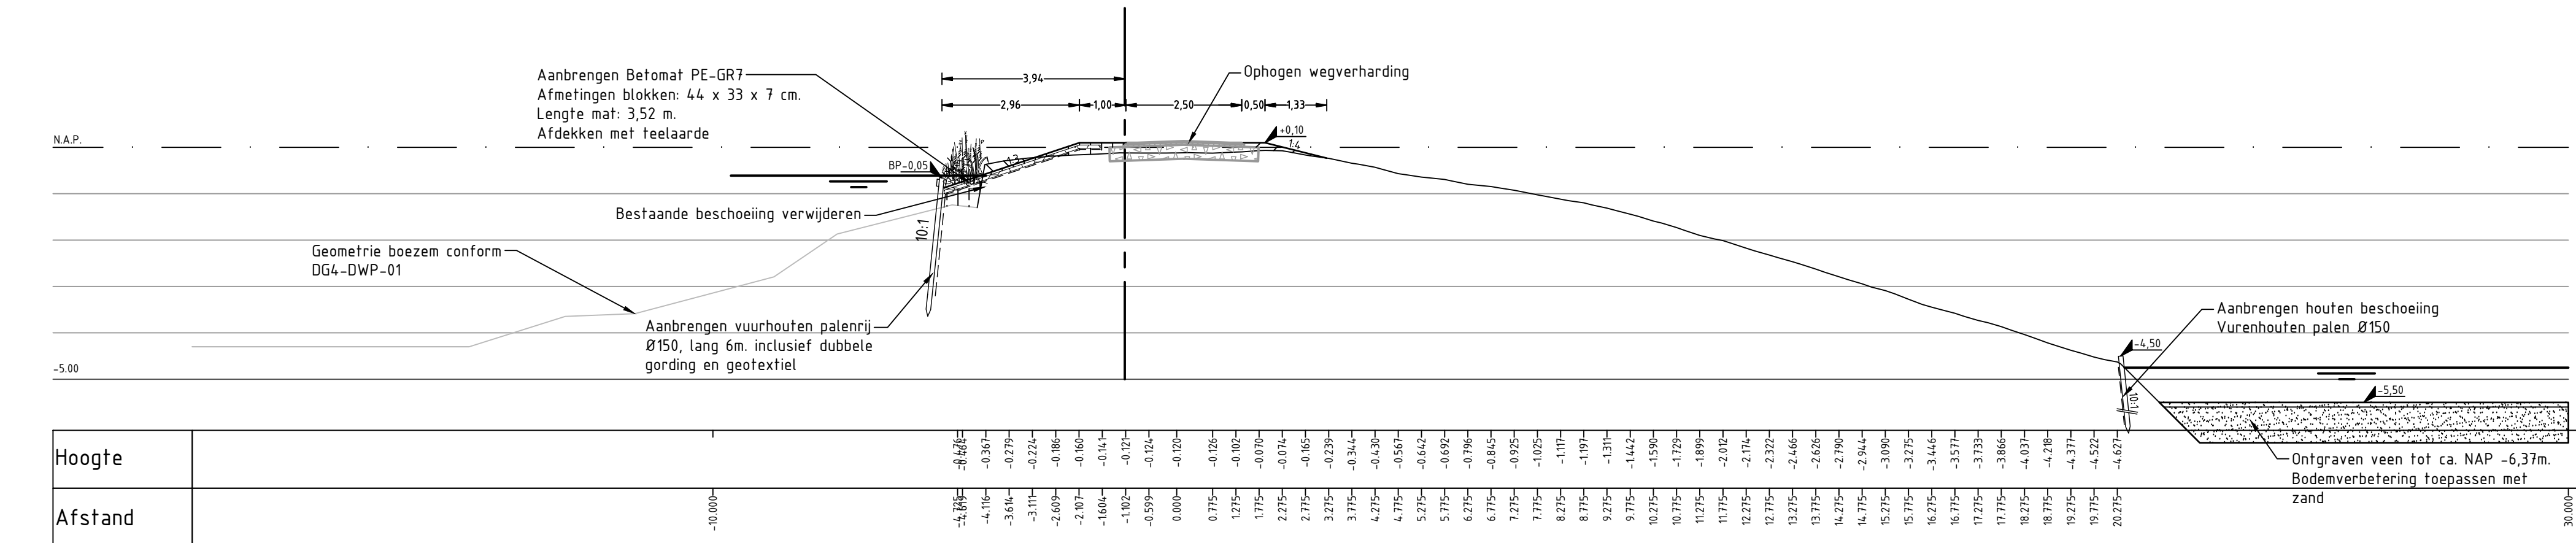

DWARSPROFIEL DP04 (AHN3 t.p.v. DG4-DWP-01)
Schaal 1:100


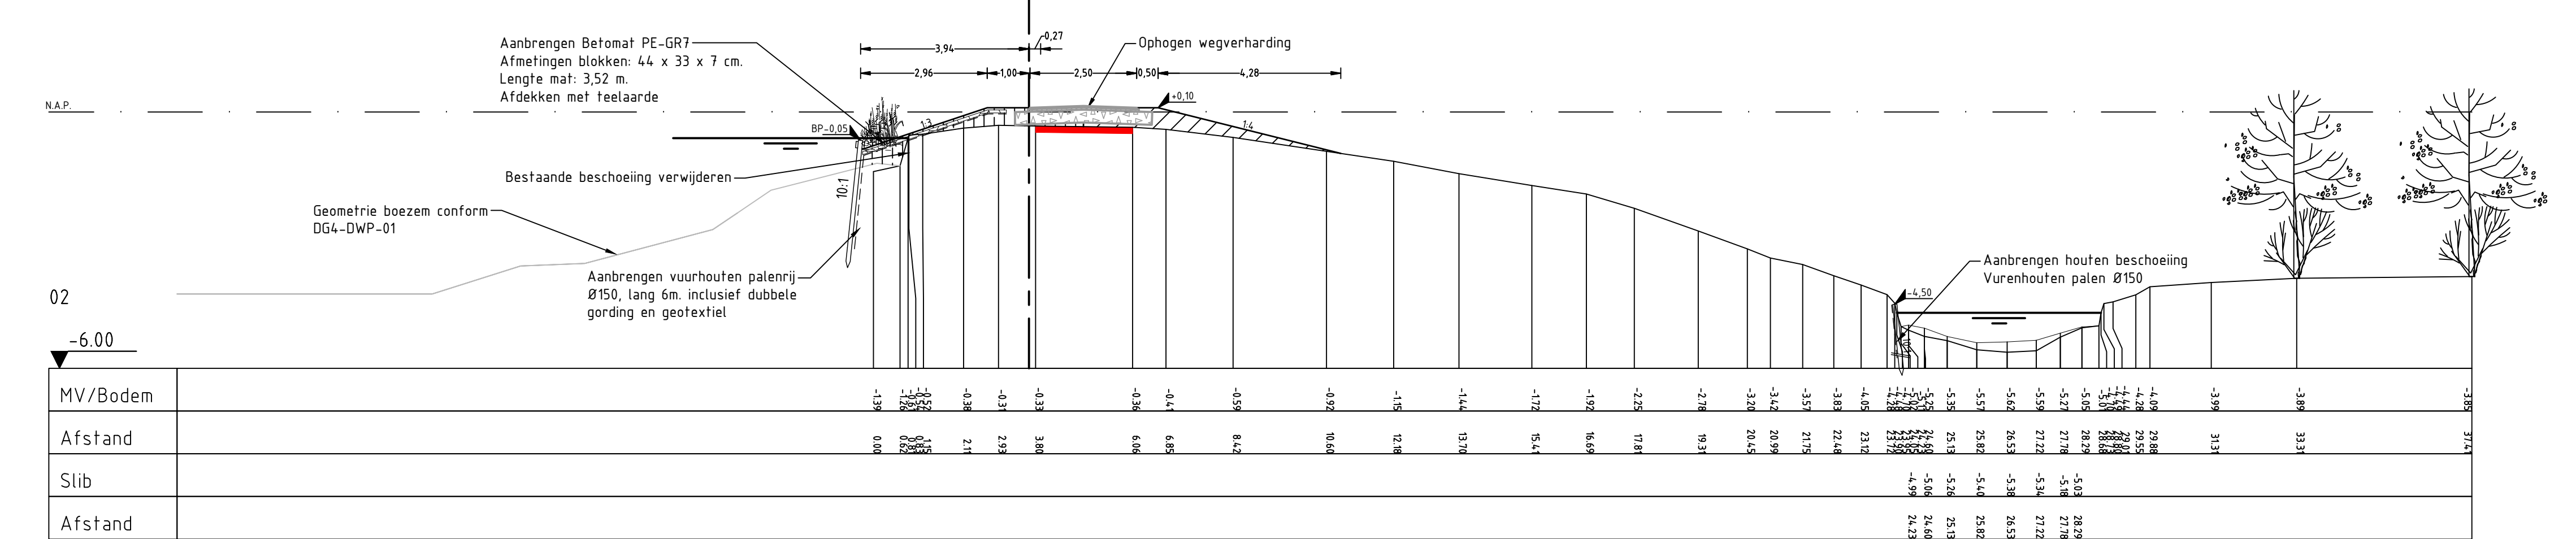


DWARSPROFIEL DP02
Schaal 1:100


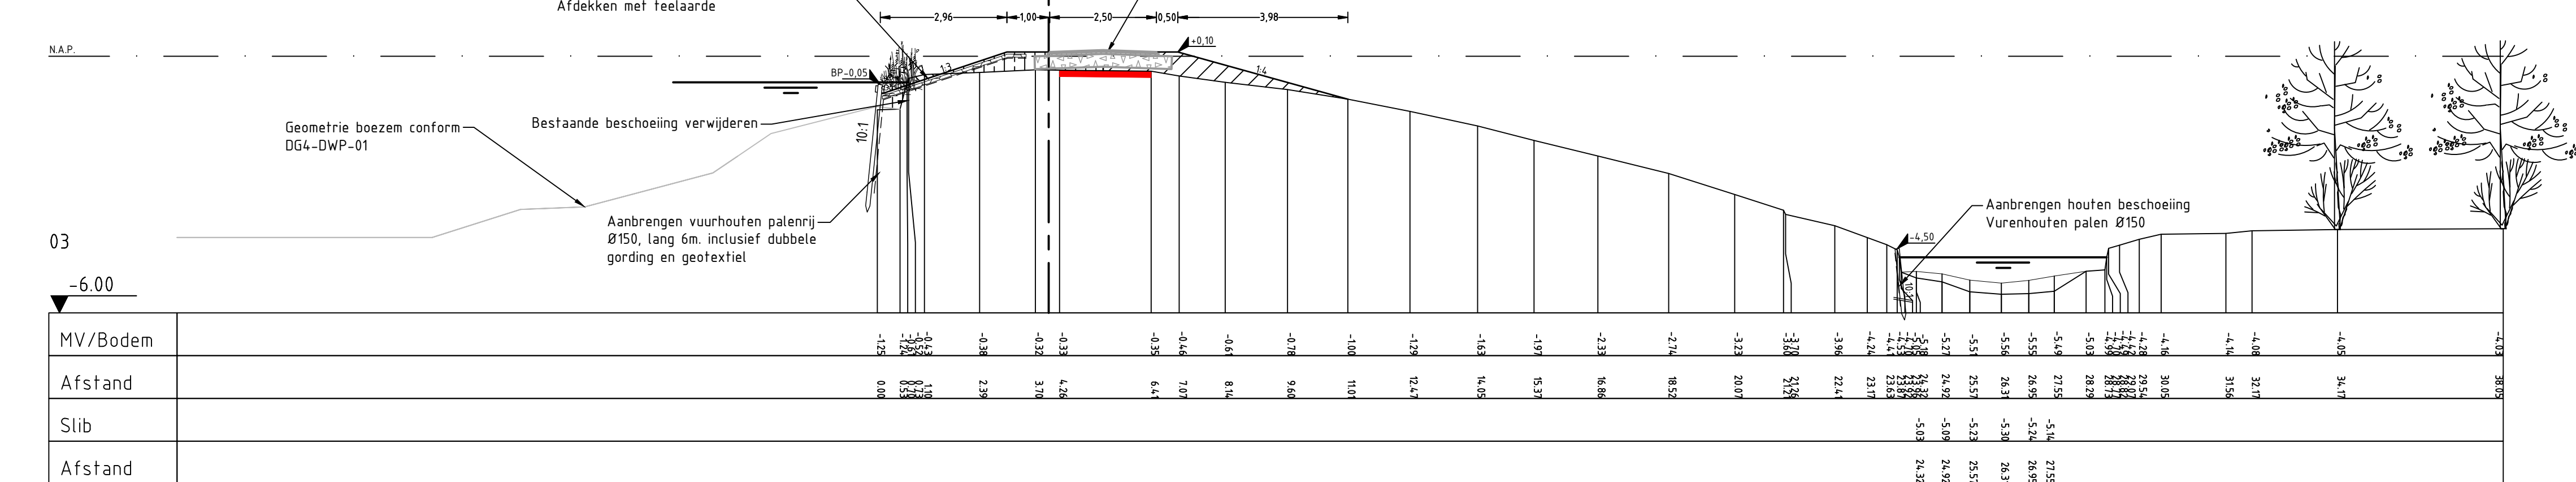


DWARSPROFIEL DP03
Schaal 1:100

LEGENDA

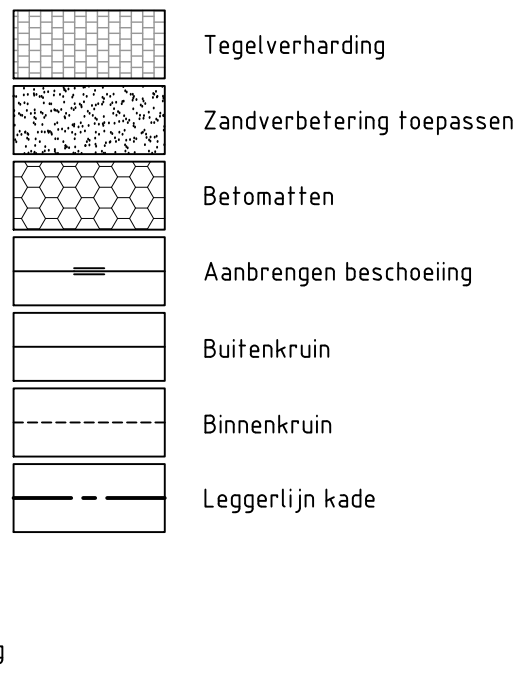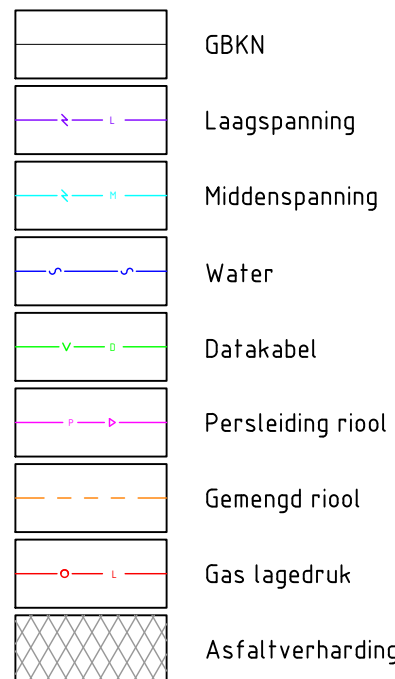

LEGENDA DWP

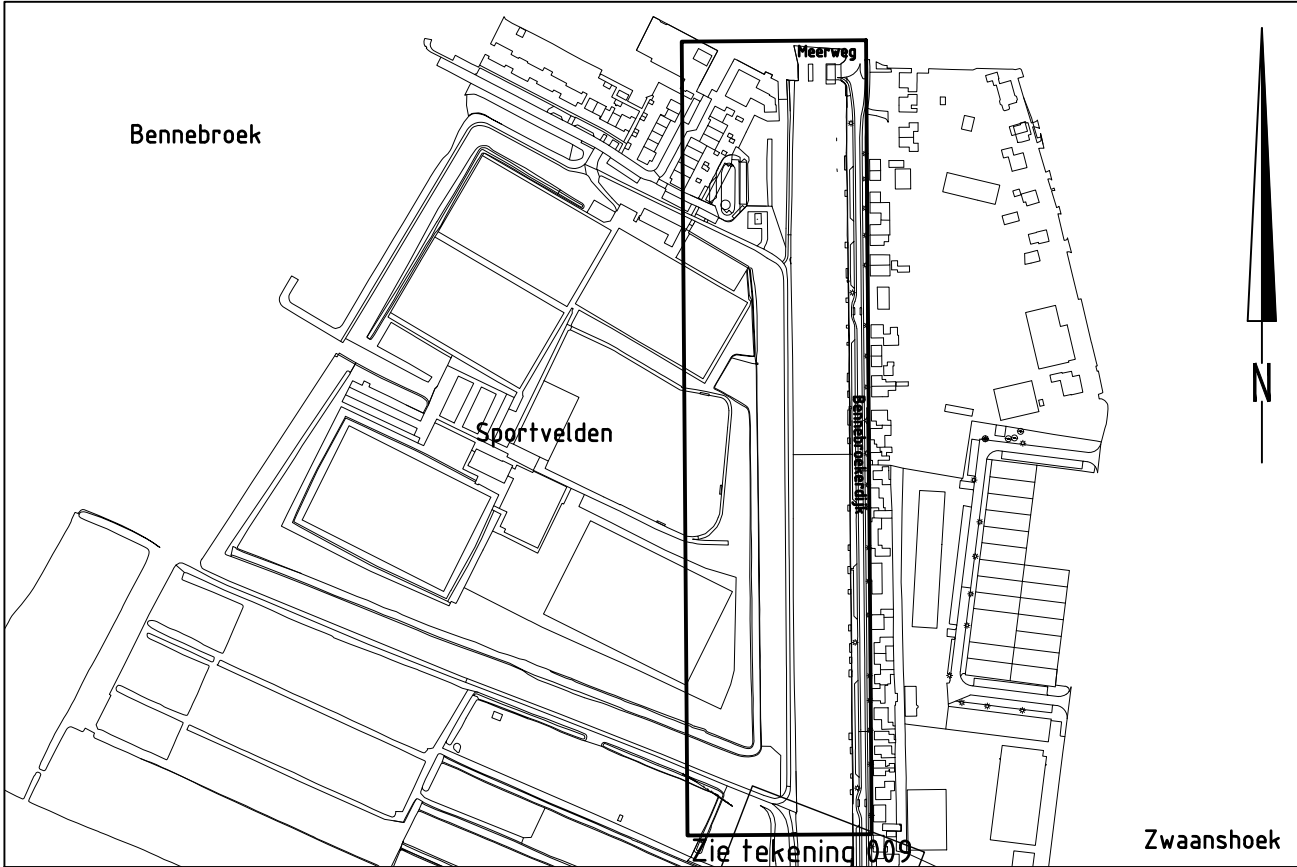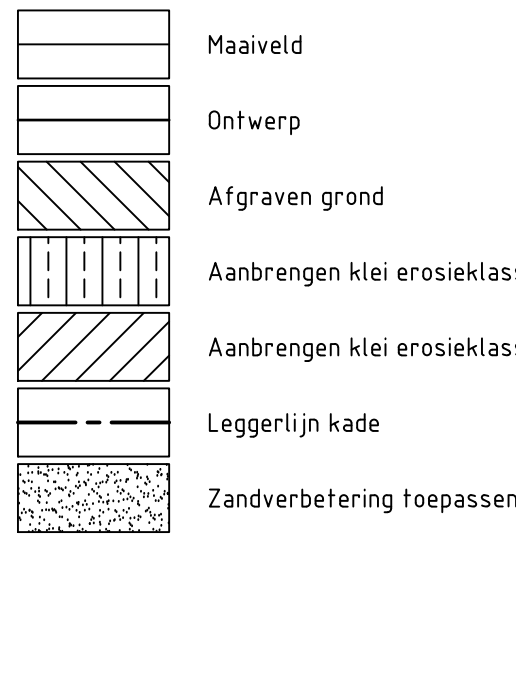

TOTAALOVERZICHT
Schaal 1:500

Maten in meters, tenzij anders vermeld
Diameters in millimeters, tenzij anders vermeld
Hoogtematen in meters t.o.v. N.A.P., tenzij anders vermeld
Ligging bestaande kabels en leidingen ter indicatie in tekening

Wijk	Datum	Get.	Omschrijving

Project: **Verbetering Ringvaartdijk Bennebroek**

Opdrachtgever: **Hoogheemraadschap van Rijnland**

Omschrijving: **Overzichtstekening ontwerp projectplan**

Besteknummer: _____

Gepl. (ontwerper): _____

Over. (controleur): _____

Logo opdrachtgever: **Hoogheemraadschap van Rijnland**

Projectnummer: **1606661A16**

Projectleider: **B. van Knapen**

Auteur: **J.J. Toes**

Fase: **Projectplan**

Logo opdrachtgever: **Hoogheemraadschap van Rijnland**

Formaat: **A0**

Schaal: **1:500 / 1:100**


Status: **Definitief**

Datum: **14-06-2019**




Blad: **1 van 3**

Nummer: **1606661A16-008**


Wijk: _____

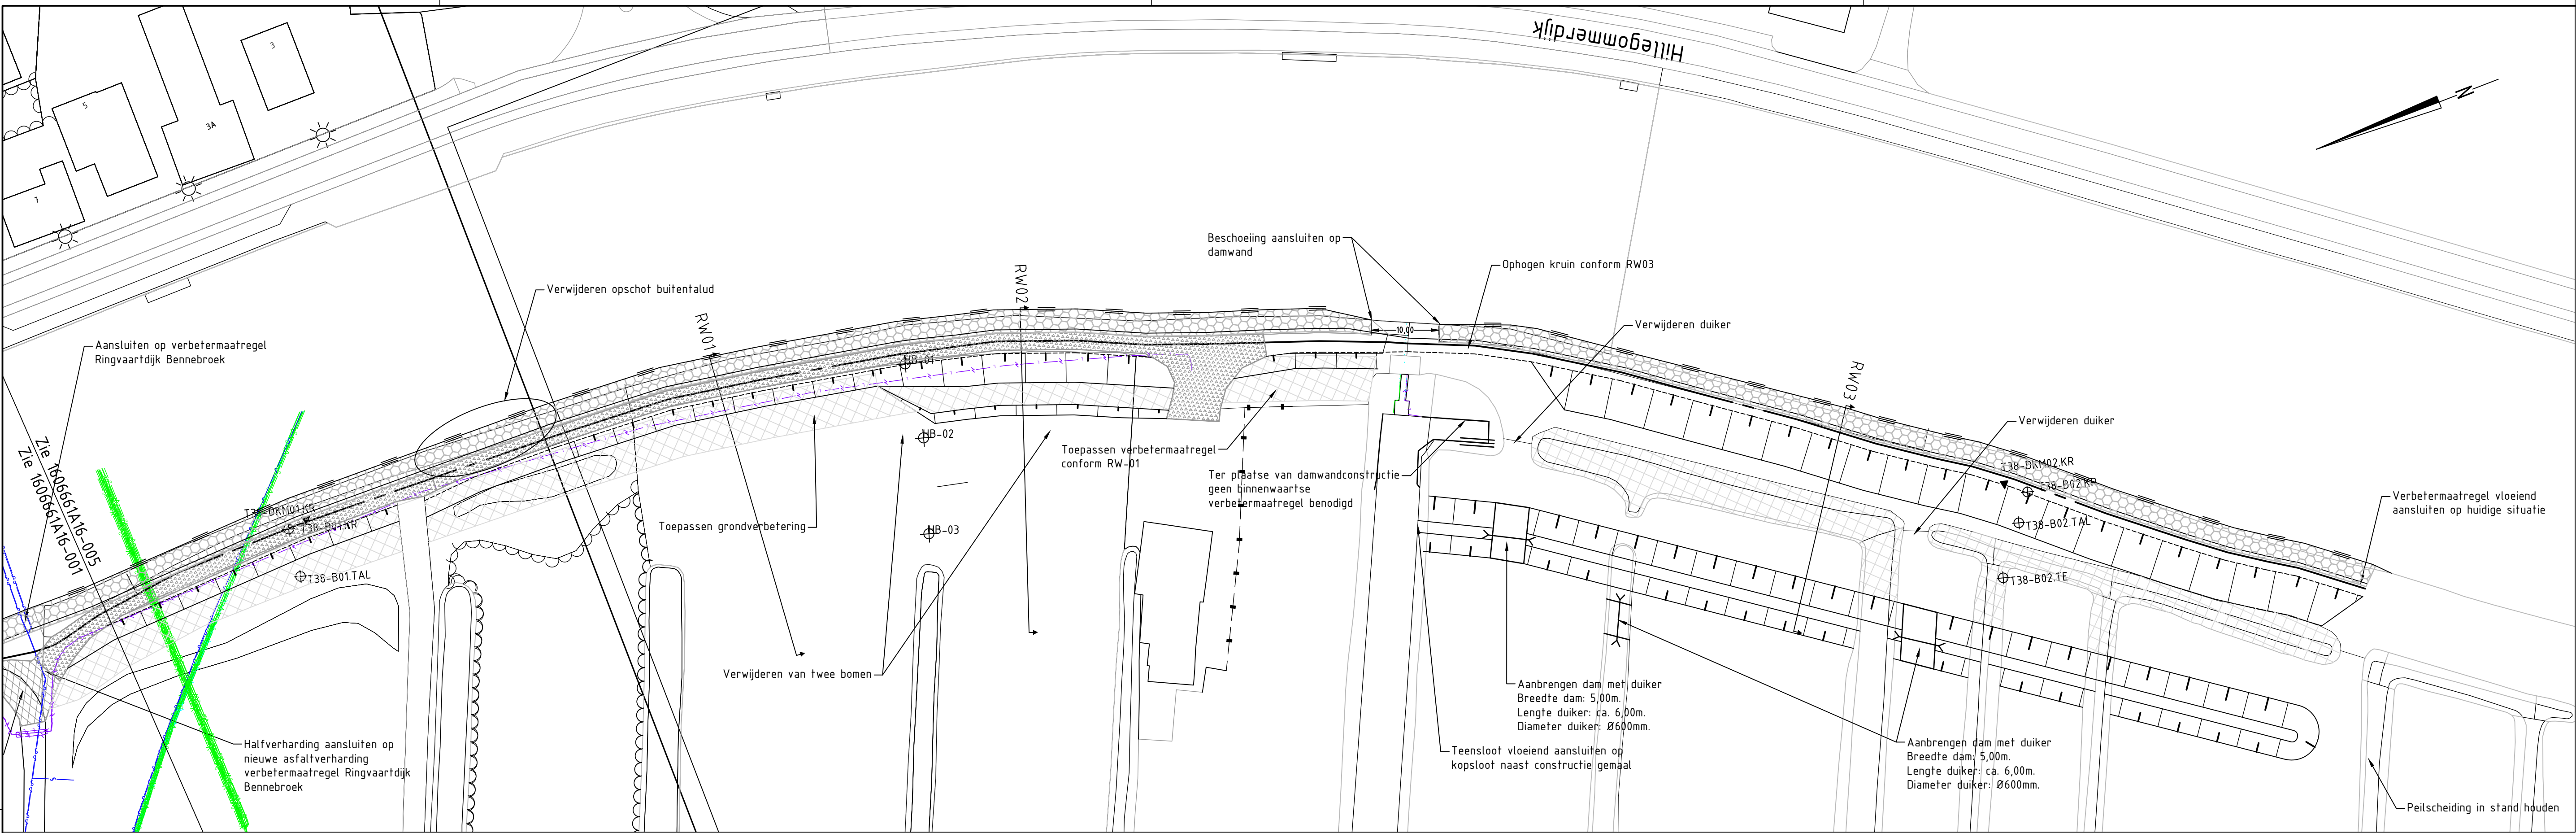

OVERZICHT
Schaal 1:500

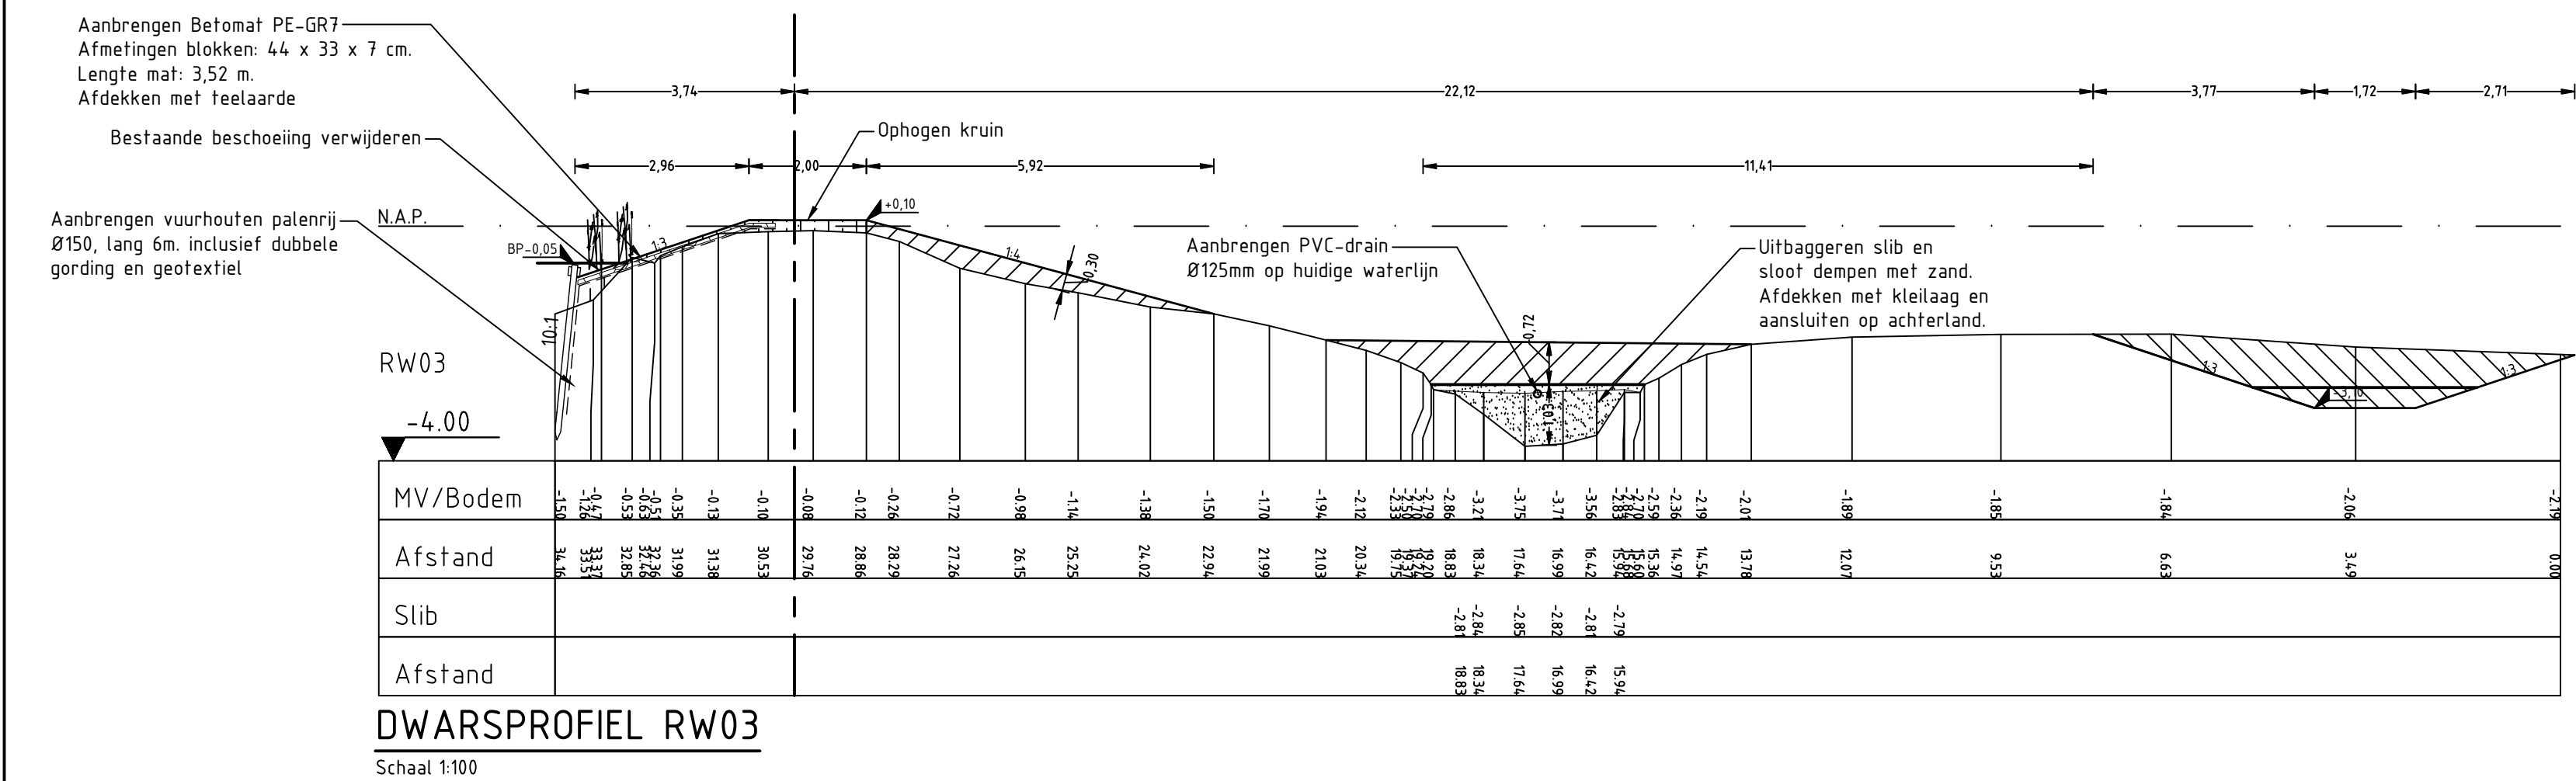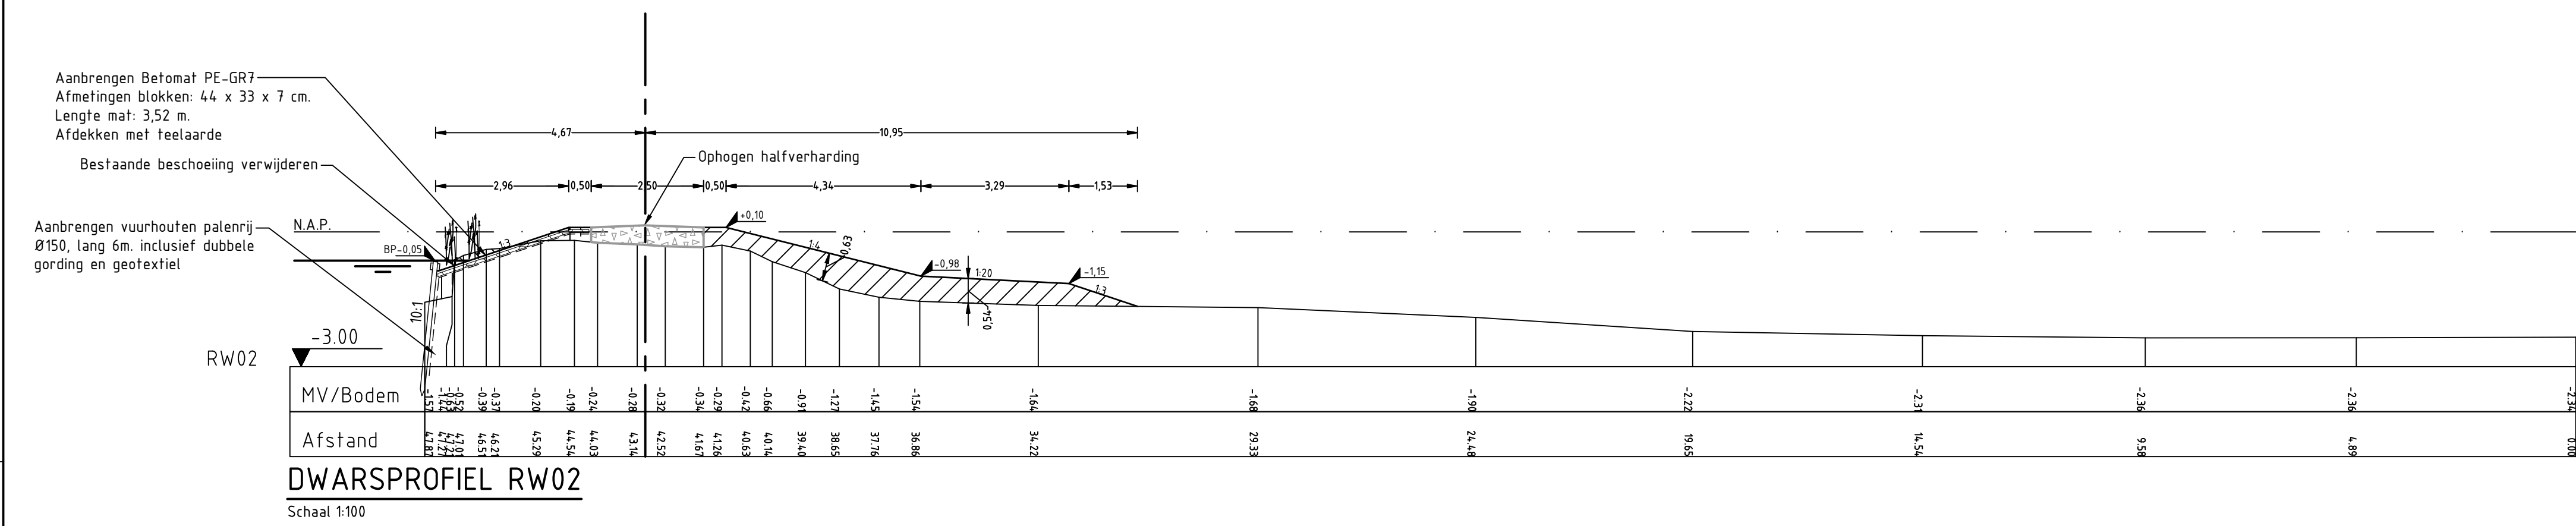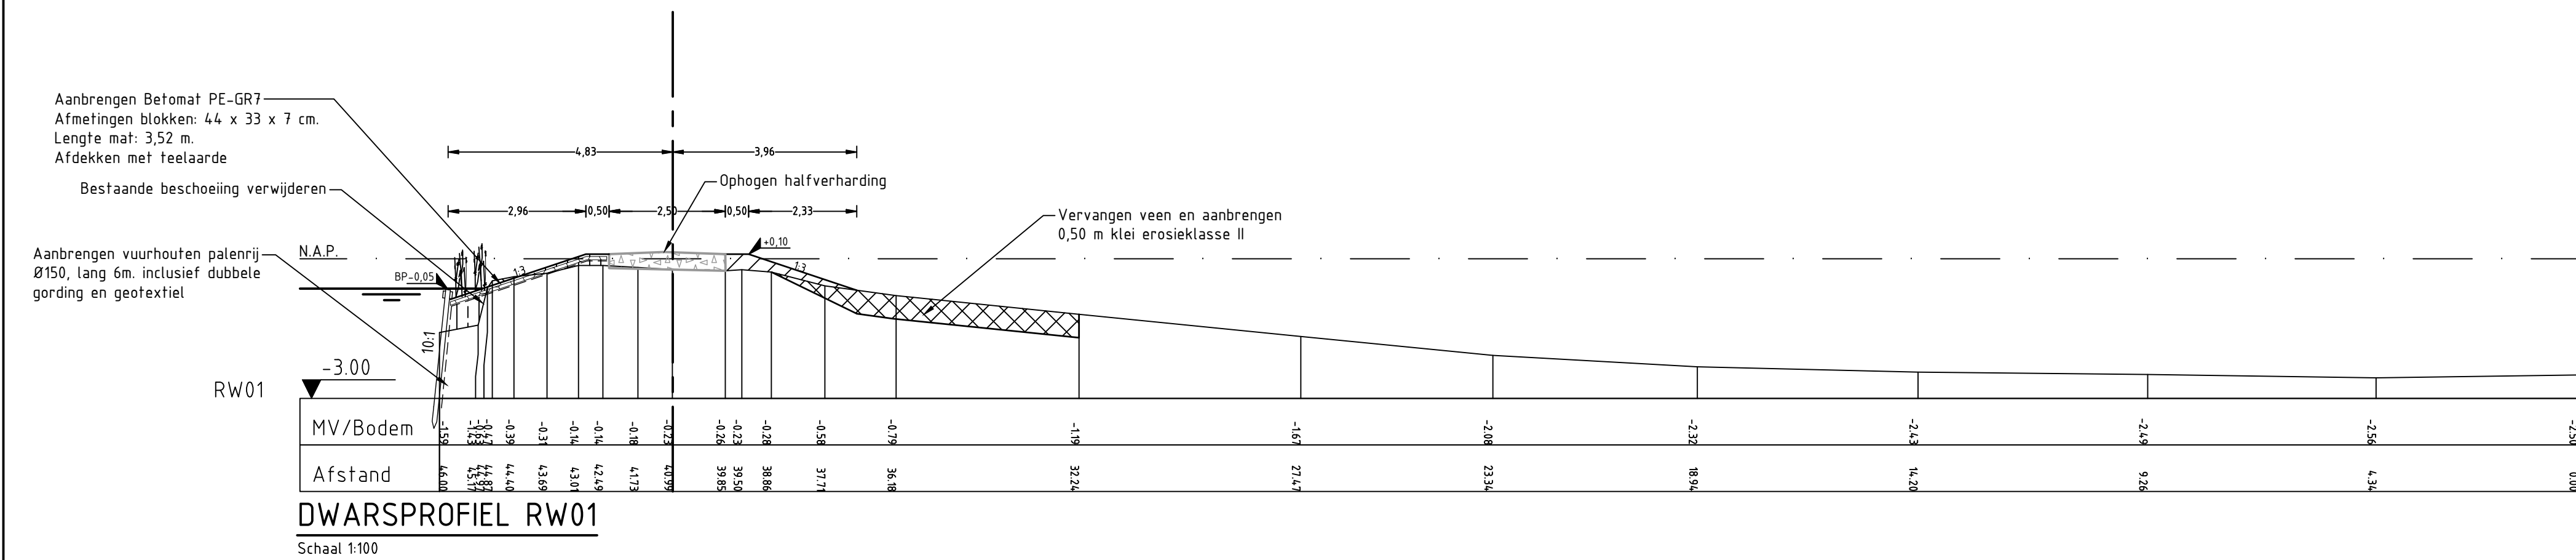

LEGENDA

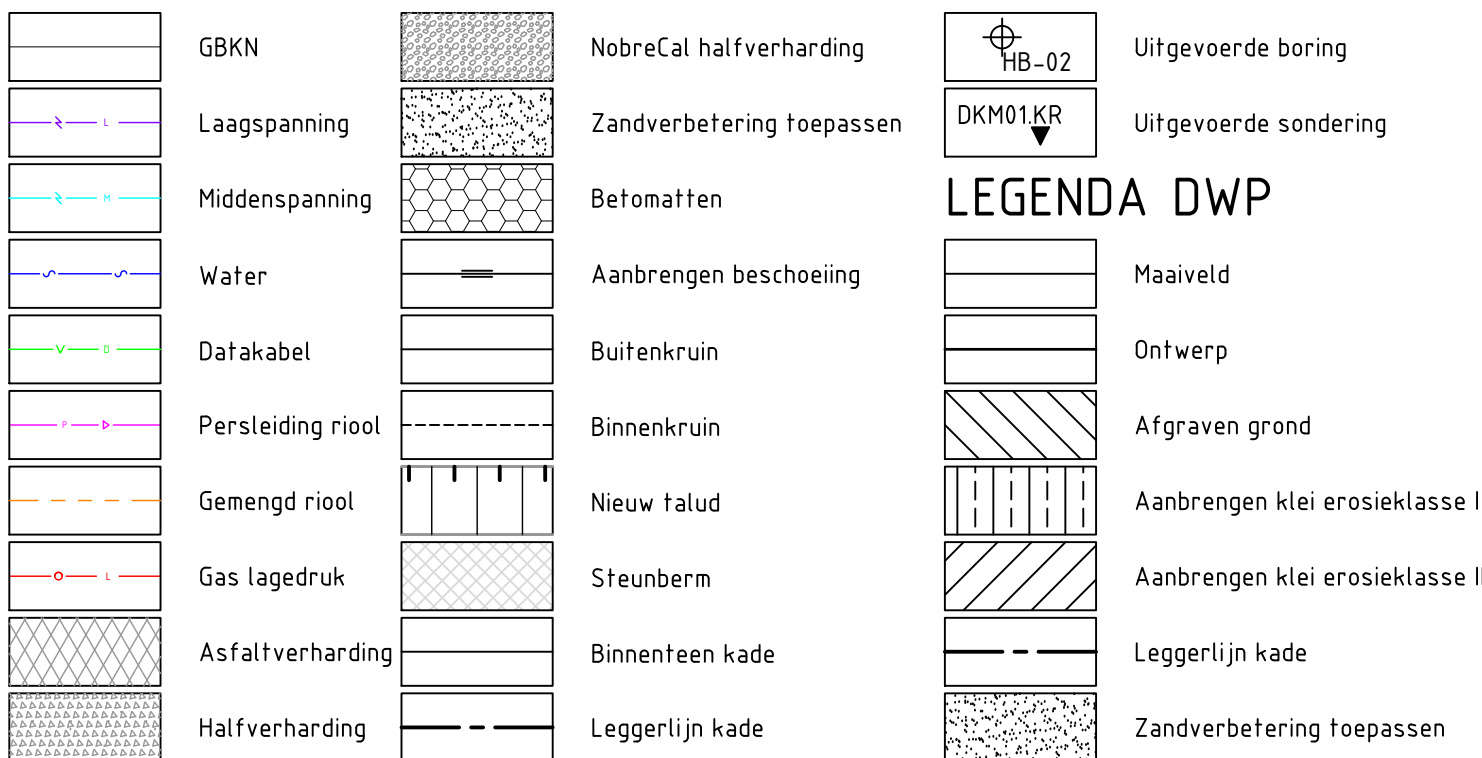

TOTAALOVERZICHT


Schaal 1:5.000

Maten in meters, tenzij anders vermeld
Diameters in millimeters, tenzij anders vermeld
Hoogtematen in meters t.o.v. N.A.P., tenzij anders vermeld
Ligging bestaande kabels en leidingen ter indicatie in tekening

Wijk	Datum	Get.	Omschrijving

Project: Verbeteropgave Ringvaartdijken West	Besteknummer:
Opdrachtgever: Hoogheemraadschap van Rijnland	
Omschrijving: Overzichtstekening ontwerp projectplan Oostinderpolder	Gepl. (ontwerper): Oec. (ontwerper):

rps RIJNLAND PROJECTS Watersveiligheid en waterbouw Eindhovenweg 2, 2628 XG Delft Postbus 1004, 2600 GB Delft T +31 15 792 16 00 W www.rps.nl	Projectnummer: 1606661A16	Formaat: A0
	Projectleider: B. van Knapen	Schaal: 1:500 / 1:100
	Auteur: J.J. Toes	Status: Definitief
	Fase: VO	Datum: 14-06-2019
Logo opdrachtgever: Hoogheemraadschap van Rijnland	Blad: 2 van 3 bladen	Nummer: 1606661A16-009
		Wijk:

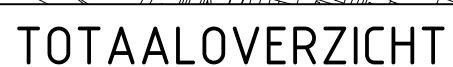

Wijz.	Datum	Get.	Omschrijving:

 Waterveiligheid en waterbouw Elektronicaweg 2, 2628 XG Delft Postbus 5004, 2600 GB Delft T +31 15 750 16 00 W www.rps.nl	Projectnummer: 1606661A16		Formaat: A1	
	Projectleider: B. van Knapen		Schaal: 1:500 / 1:100	
	Auteur: J.J. Toes		Status: Definitief	
	Fase: Projectplan		Datum: 14-06-2019	
	Logo opdrachtgever:  Hoogheemraadschap van Rijnland		Blad: 3 van 3 bladen	
		Nummer: 1606661A16-010		Wjz: -

LEGENDA

	GBKN		NobreCal halfverharding		Uitgevoerde boring
	Laagspanning		Zandverbetering toepassen		Uitgevoerde sondering
	Middenspanning		Betomatten	LEGENDA DWP	
	Water		Aanbrengen beschoeiing		Maaiveld
	Dafakabel		Buitenkruin		Ontwerp
	Persleiding riool		Binnenkruin		Afgraven grond
	Gemengd riool		Nieuw talud		Aanbrengen klei erosieklasse 1
	Gas lagedruk		Steenborm		Aanbrengen klei erosieklasse 2
	Asfaltverharding		Binnentee kade		Leggerlijn kade
	Halfverharding		Leggerlijn kade		Zandverbetering toepassen