



Dwarsprofiel DP-01  
Schaal 1:500

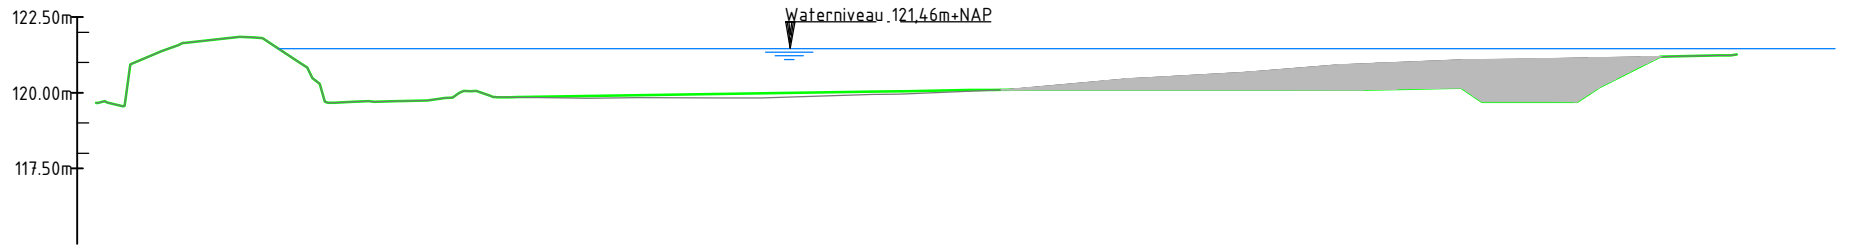


|          |                |        |        |        |        |        |        |        |        |        |        |        |        |        |        |        |
|----------|----------------|--------|--------|--------|--------|--------|--------|--------|--------|--------|--------|--------|--------|--------|--------|--------|
| Ontwerp  | Hoogte         | 119.66 | 121.65 | 121.80 | 119.75 | 119.82 | 119.85 | 120.03 | 120.08 | 120.10 | 120.10 | 120.10 | 120.15 | 119.70 | 121.83 | 121.27 |
|          | Afstand        | 0.00   | 6.4    | 8.9    | 5.1    | 4.6    | 4.1    | 18.4   | 12.2   | 6.0    | 0.0    | 5.8    | 13.0   | 18.9   | 27.9   | 45.0   |
| Bestaand | Hoogte         | 119.66 | 121.36 | 121.85 | 120.23 | 119.79 | 119.85 | 119.84 | 119.93 | 119.95 | 120.10 | 120.67 | 121.08 | 121.45 | 121.23 | 121.27 |
|          | Afstand        | 0.00   | 6.4    | 8.9    | 5.1    | 4.6    | 4.1    | 18.4   | 12.2   | 6.0    | 0.0    | 5.8    | 13.0   | 18.9   | 27.9   | 45.0   |
|          | Hoogteverschil | 0.00   | 0.00   | 0.00   | 0.00   | 0.00   | 0.00   | -0.07  | -0.15  | -0.09  | 0.00   | 0.57   | 0.81   | 0.93   | 1.20   | 0.00   |

Dwarsprofiel DP-02  
Schaal 1:500

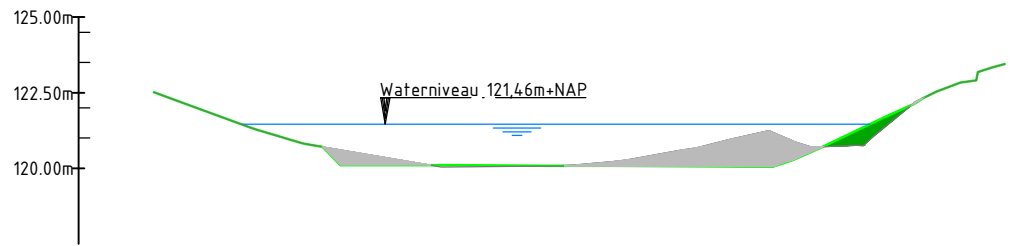

|          |                |        |        |        |        |        |        |        |        |        |
|----------|----------------|--------|--------|--------|--------|--------|--------|--------|--------|--------|
| Ontwerp  | Hoogte         | 122.52 | 121.27 | 120.10 | 120.10 | 120.08 | 120.05 | 121.72 | 122.98 | 123.45 |
|          | Afstand        | 0.00   | 2.6    | 13.9   | 6.3    | 0.0    | 14.6   | 22.9   | 28.2   | 30.0   |
| Bestaand | Hoogte         | 122.52 | 122.14 | 120.96 | 120.04 | 120.07 | 120.58 | 120.10 | 122.09 | 123.45 |
|          | Afstand        | 0.00   | 2.6    | 13.9   | 7.4    | 0.0    | 11.8   | 17.2   | 24.1   | 30.0   |
|          | Hoogteverschil | 0.00   | 0.00   | 0.06   | -0.05  | -0.03  | 0.20   | 0.89   | 0.15   | 0.00   |

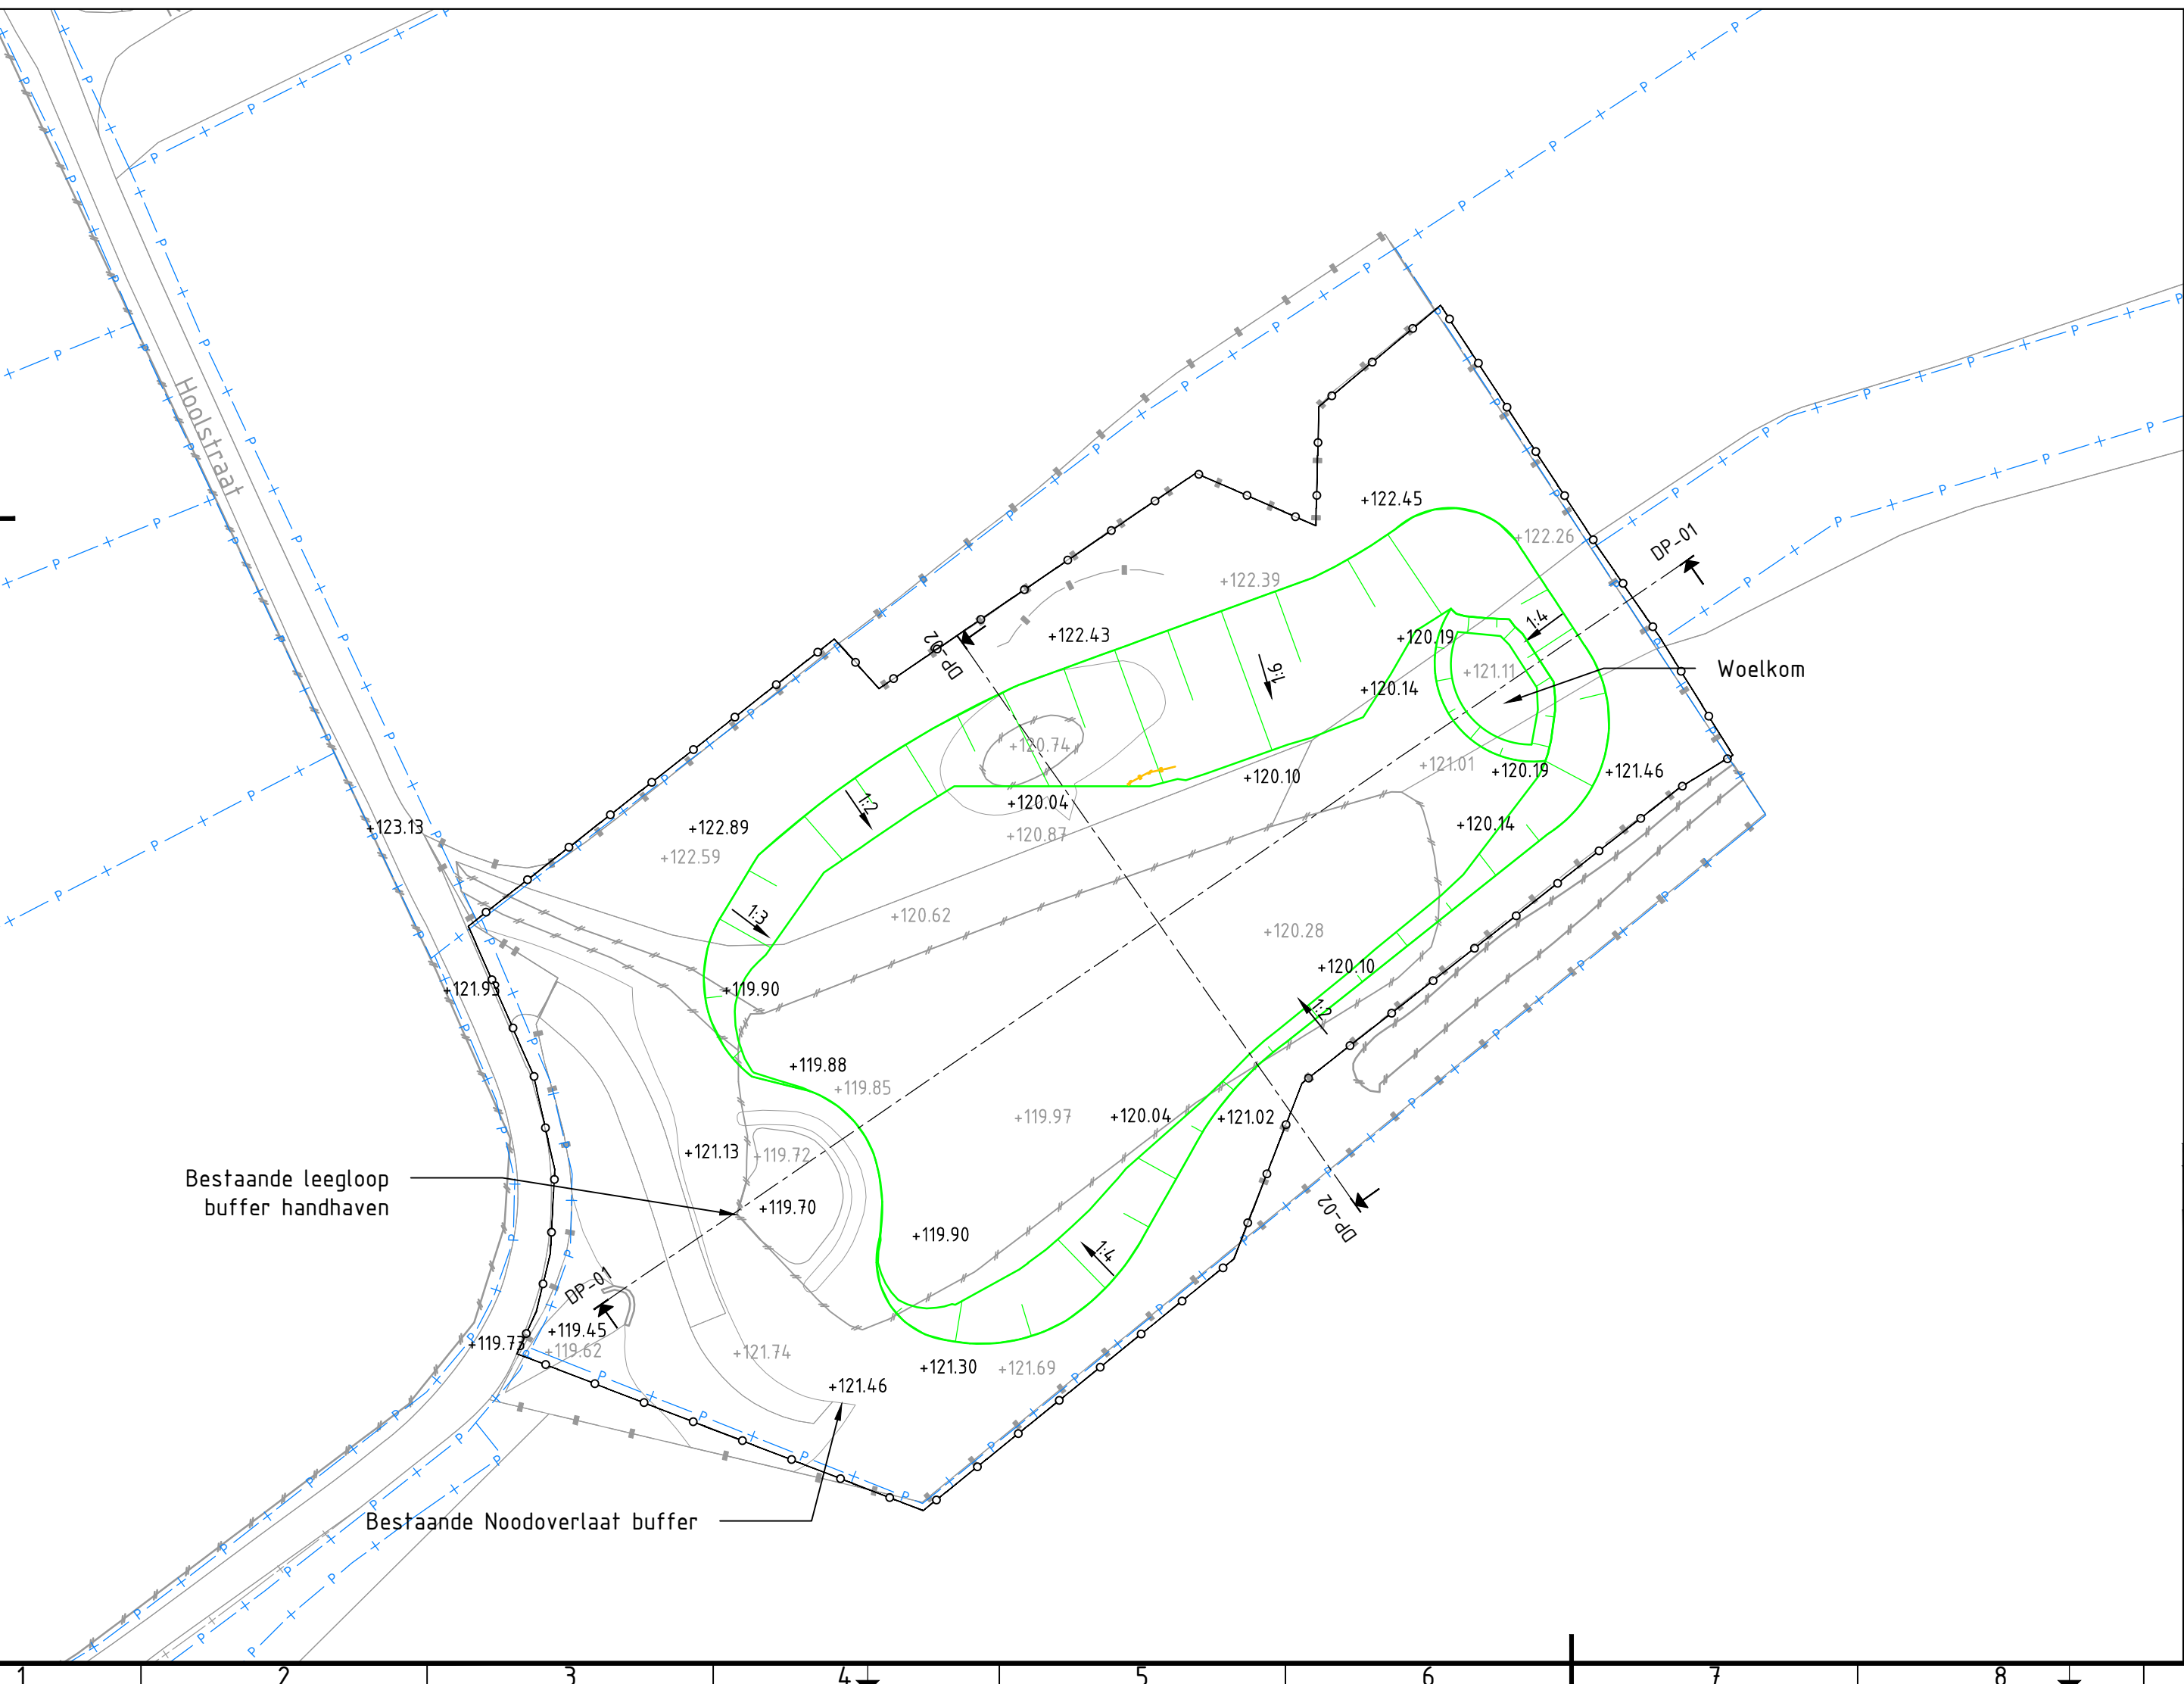

Legenda

- Werkgrens
- Verwijderen stapelmuur
- Boom handhaven
- Boom verwijderen
- Verwijderen haag
- Verwijderen hekwerk
- Aanbrengen schapengaas
- Aanbrengen koker
- Zagen asfalt
- Kadastrale grens
- Taludlijn
- Aanbrengen halfverharding
- Nieuwe hoogte
- Bestaande situatie (Ondergrond)
- Aanbrengen noodoverlaat conform detail
- Aanbrengen uitstroomvoorziening conform detail
- Bestaande hoogte
- Verwijderen en terug aanbrengen asfalt

|                           |           |           |            |        |
|---------------------------|-----------|-----------|------------|--------|
| Grondbalans (m3)          | Ontgraven | Aanvullen | Over       | Tekort |
|                           | 1388      | 40        | 1348       | -      |
| Oppervlak Werkgebied (m2) | 6500      |           |            |        |
| Inhoud buffer (m3)        | Bestaand  | Nieuw     | Vergroting |        |
|                           | 2761      | 3981      | 1220       |        |

|                                                     |                           |             |                |                |            |
|-----------------------------------------------------|---------------------------|-------------|----------------|----------------|------------|
| 2.0                                                 | Aanpassing overlaathoogte | R. Wijnands | R. Pluijmakers | R. Pluijmakers | 12-06-2019 |
| 1.0                                                 | Eerste uitgave            | R. Wijnands | R. Pluijmakers | R. Pluijmakers | 06-06-2019 |
| revisie                                             | omschrijving              | getekend    | gecontroleerd  | akkoord        | datum      |
| opdrachtgever                                       |                           |             |                |                |            |
| Waterschap Limburg                                  |                           |             |                |                |            |
| project                                             |                           |             |                |                |            |
| Water in Balans Meerssen<br>Fase 1                  |                           |             |                |                |            |
| omschrijving                                        |                           |             |                |                |            |
| Buffer 4<br>Buffer Heiland<br>Situatie en profielen |                           |             |                |                |            |
| formaat                                             |                           |             |                |                |            |
| A2                                                  |                           |             |                |                |            |
| schaal                                              |                           |             |                |                |            |
| 1:500                                               |                           |             |                |                |            |
| fase                                                |                           |             |                |                |            |
| DO                                                  |                           |             |                |                |            |
| bladnr.                                             |                           |             |                |                |            |
| 1                                                   |                           |             |                |                |            |
| van                                                 |                           |             |                |                |            |
| 1                                                   |                           |             |                |                |            |
| documentstatus                                      |                           |             |                |                |            |
| Definitief                                          |                           |             |                |                |            |
| documentversie                                      |                           |             |                |                |            |
| 2.0                                                 |                           |             |                |                |            |
| projectnummer / tekeningnummer                      |                           |             |                |                |            |
| BG4434-101-100-102                                  |                           |             |                |                |            |