



Dwarsprofiel DP-01
Schaal 1:500

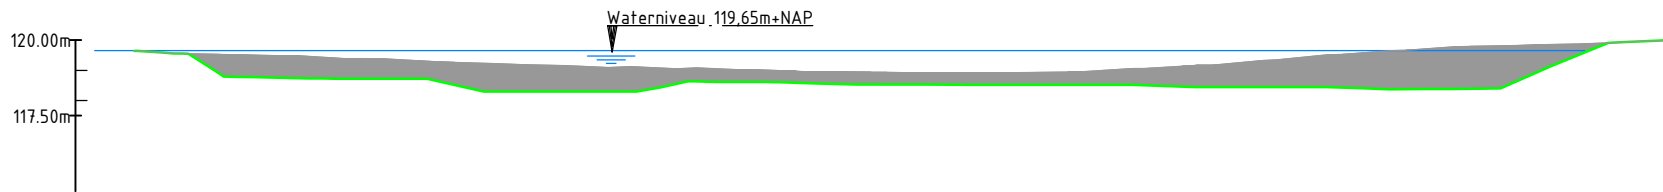


Ontwerp	Hoogte	119.45	119.560	118.769	118.723	118.710	118.300	118.300	118.615	118.565	118.525	118.524	118.523	118.442	118.447	118.413	118.385	119.134	119.936	119.988
	Afstand	-55.000	-52.360	-49.755	-44.338	-38.145	-30.744	-24.886	-19.151	-13.243	-7.083	0.000	7.129	12.234	17.777	23.214	28.516	34.754	41.319	46.361
Bestaand	Hoogte	119.659	119.519	119.390	119.297	119.186	119.120	119.021	118.957	118.915	118.925	119.061	119.161	119.511	119.663	119.823	119.936	119.988	119.988	119.988
	Afstand	-55.000	-52.360	-45.651	-38.475	-32.740	-26.697	-19.514	-12.268	-7.117	0.000	5.283	13.730	18.835	26.577	31.748	39.188	46.361	48.874	50.000
	Hoogteverschil	0.000	0.732	0.666	0.598	0.886	0.820	0.407	0.391	0.389	0.401	0.540	0.720	1.066	1.285	1.159	0.000	0.000	0.000	0.000

Dwarsprofiel DP-02
Schaal 1:500

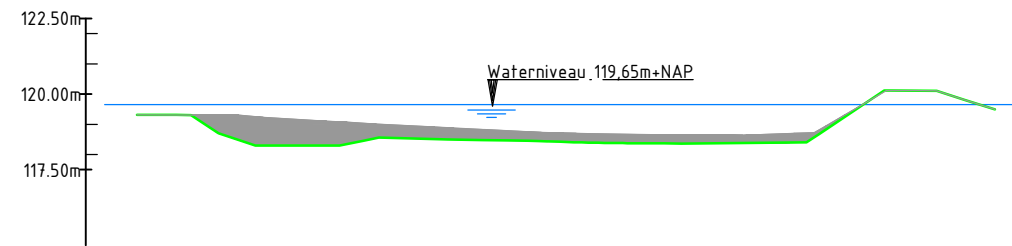

Ontwerp	Hoogte	119.315	119.306	118.300	118.563	118.481	118.422	118.371	118.391	120.115	119.815	119.489	119.489
	Afstand	-25.000	-22.868	-19.285	-13.079	-6.873	0.000	5.149	10.242	19.299	26.549	31.840	33.874
Bestaand	Hoogte	119.315	119.234	119.003	118.825	118.706	118.642	118.695	120.117	119.815	119.489	119.489	119.489
	Afstand	-25.000	-22.868	-14.501	-7.036	0.000	5.348	12.650	20.566	26.695	31.840	33.874	35.000
	Hoogteverschil	0.000	0.934	0.456	0.343	0.288	0.274	0.298	0.002	0.000	0.000	0.000	0.000

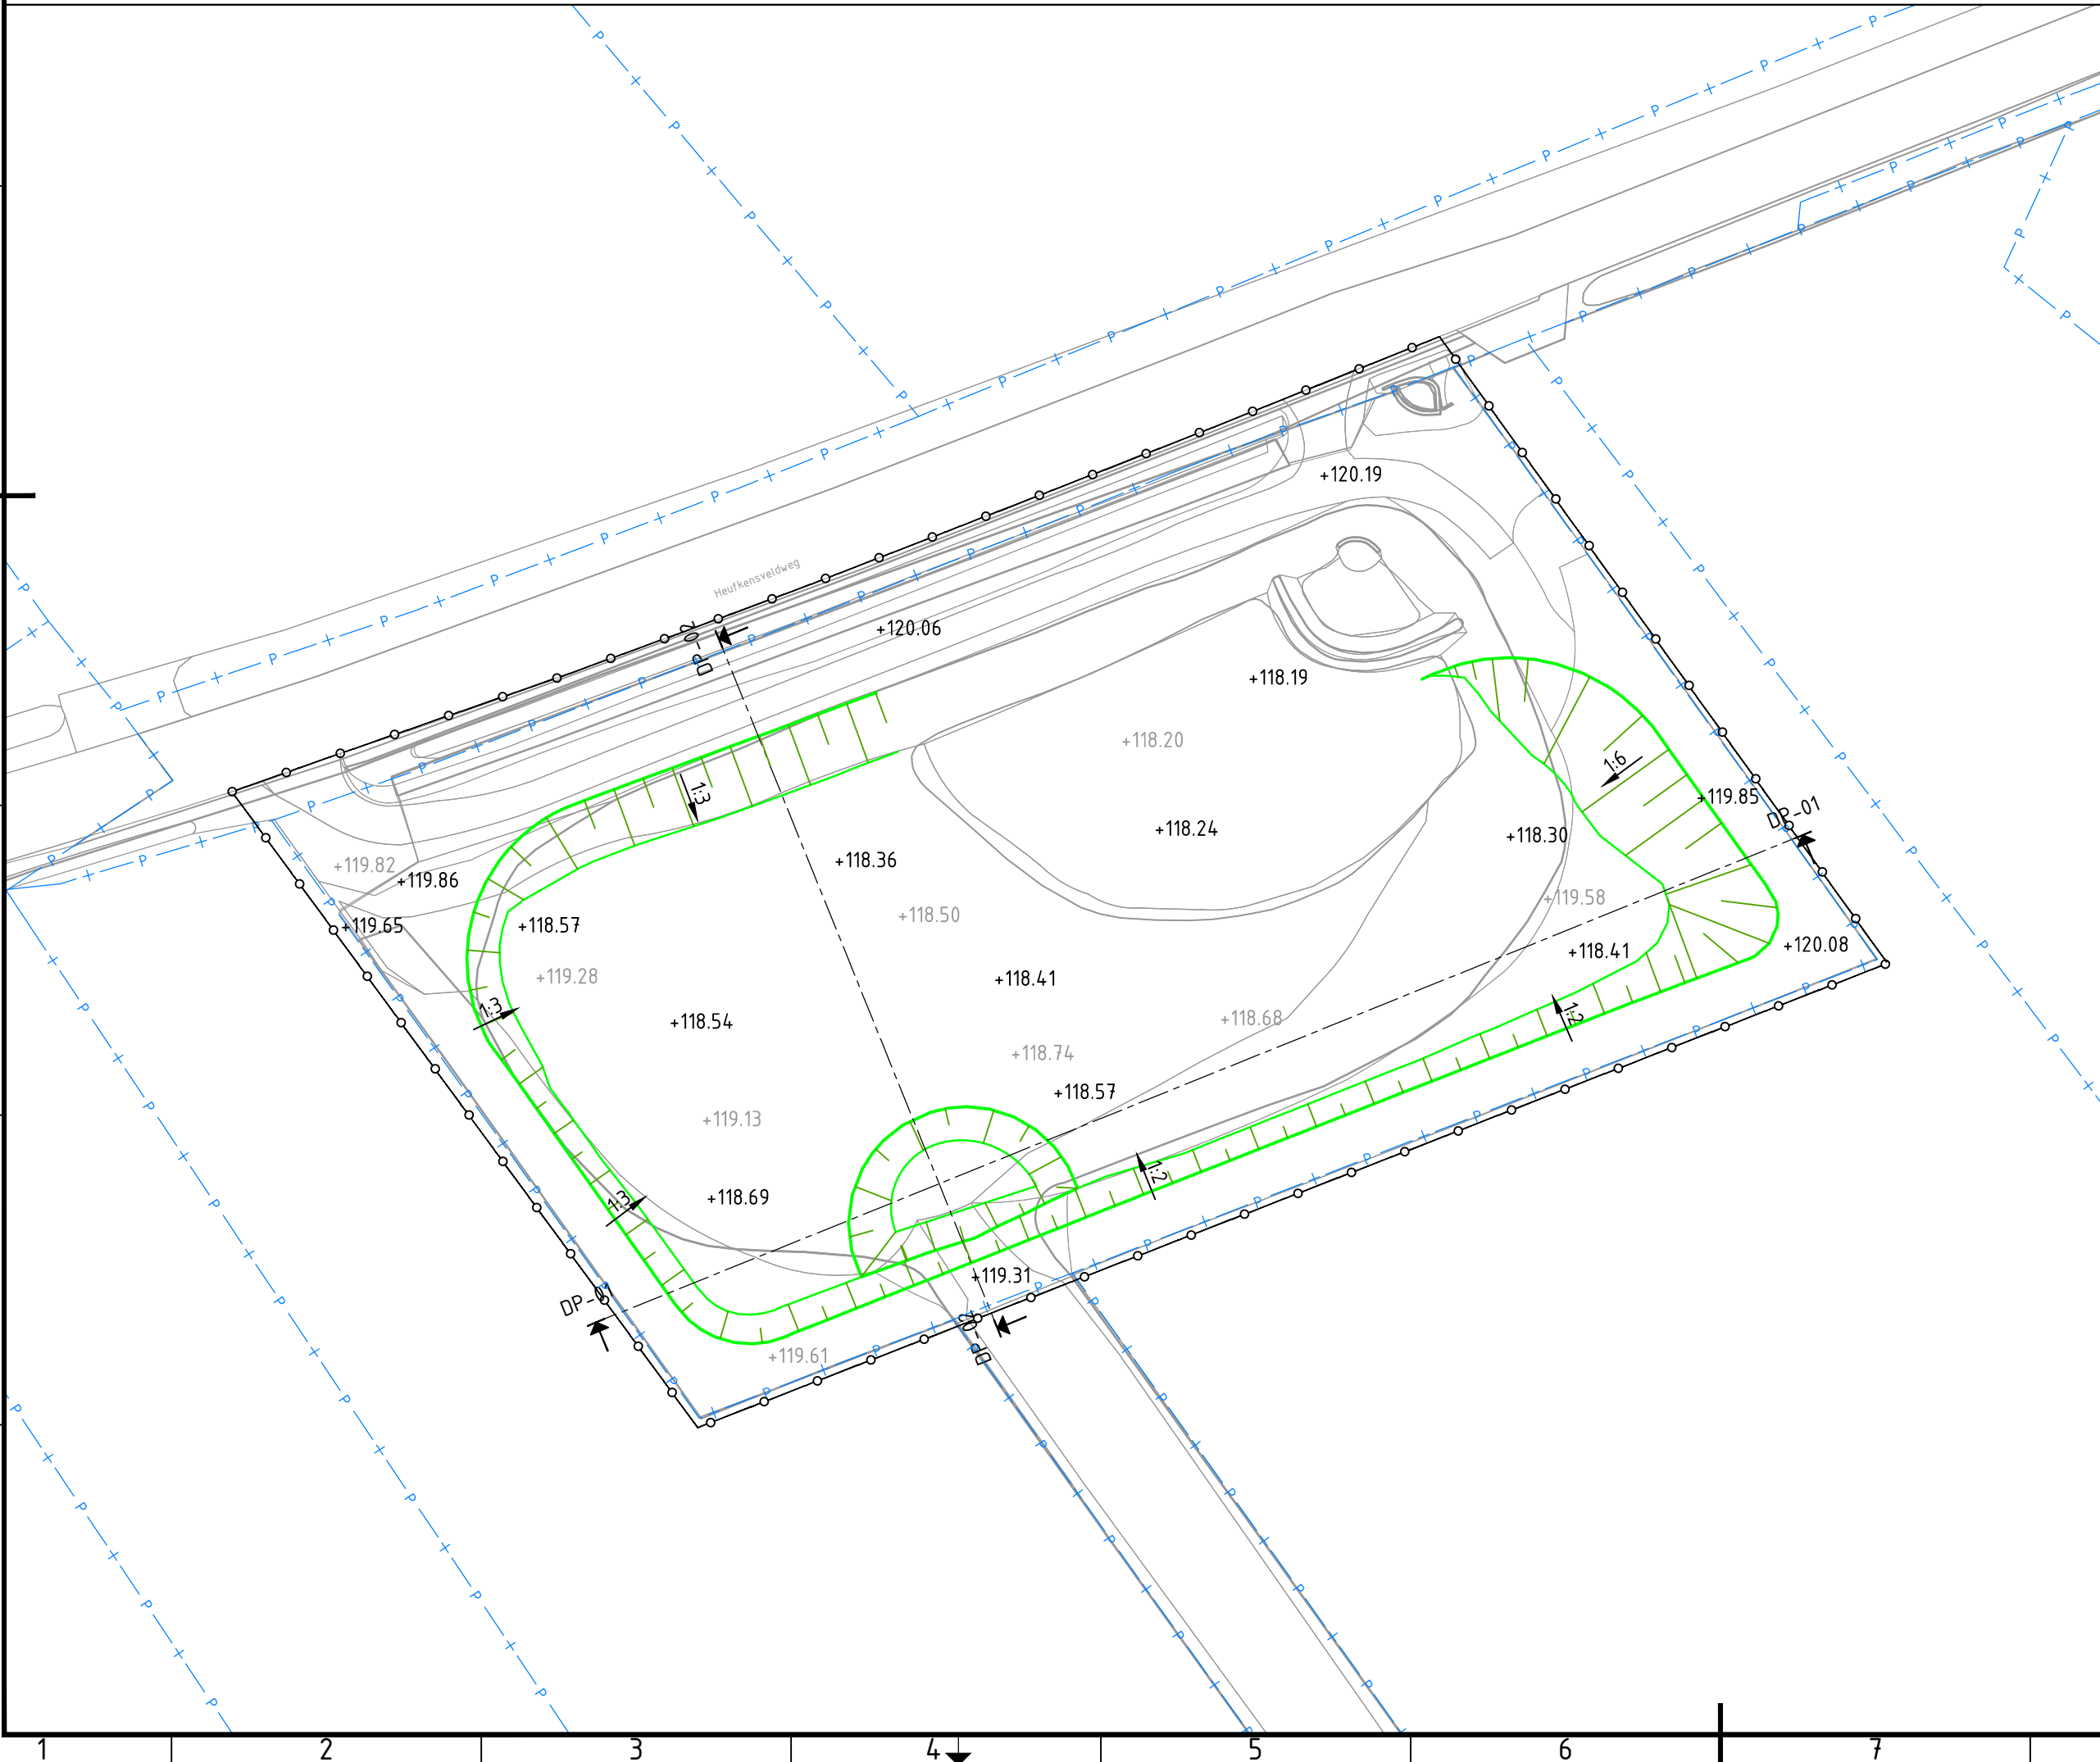

Legenda

- Werkgrens
- Verwijderen stapelmuur
- Boom handhaven
- Boom verwijderen
- Verwijderen haag
- Verwijderen hekwerk
- Aanbrengen schapengaas
- Aanbrengen koker
- Kadastrale grens
- Taludlijn
- Aanbrengen halfverharding
- Nieuwe hoogte
- Bestaande situatie (Ondergrond)
- Aanbrengen noodoverlaat conform detail
- Aanbrengen uitstroomvoorziening conform detail
- Bestaande hoogte

Grondbalans (m3)	Ontgraven	Aanvullen	Over	Tekort
	1425	19	1406	-
Oppervlak Werkgebied (m2)	6000			
Inhoud buffer (m3)	Bestaand	Nieuw	Vergroting	
	2857	4459	1602	

2.0					
1.0	Eerste uitgave	R. Wijnands	R. Pluijmakers	R. Pluijmakers	06-06-2019
revisie	omschrijving	getekend	gecontroleerd	akkoord	datum
opdrachtgever					
Waterschap Limburg					
project					
Water in Balans Meerssen Fase 1					
omschrijving					
Buffer 10 Buffer Uelveld Situatie en profielen					
formaat					
A2					
schaal					
1:500					
fase					
DO					
bladnr.					
1					
van					
1					
documentstatus					
Definitief					
documentversie					
1.0					
projectnummer / tekeningnummer					
BG4434-101-100-104					

