




1 Principe bovenaanzicht uitstroomconstructie
Schaal 1:50

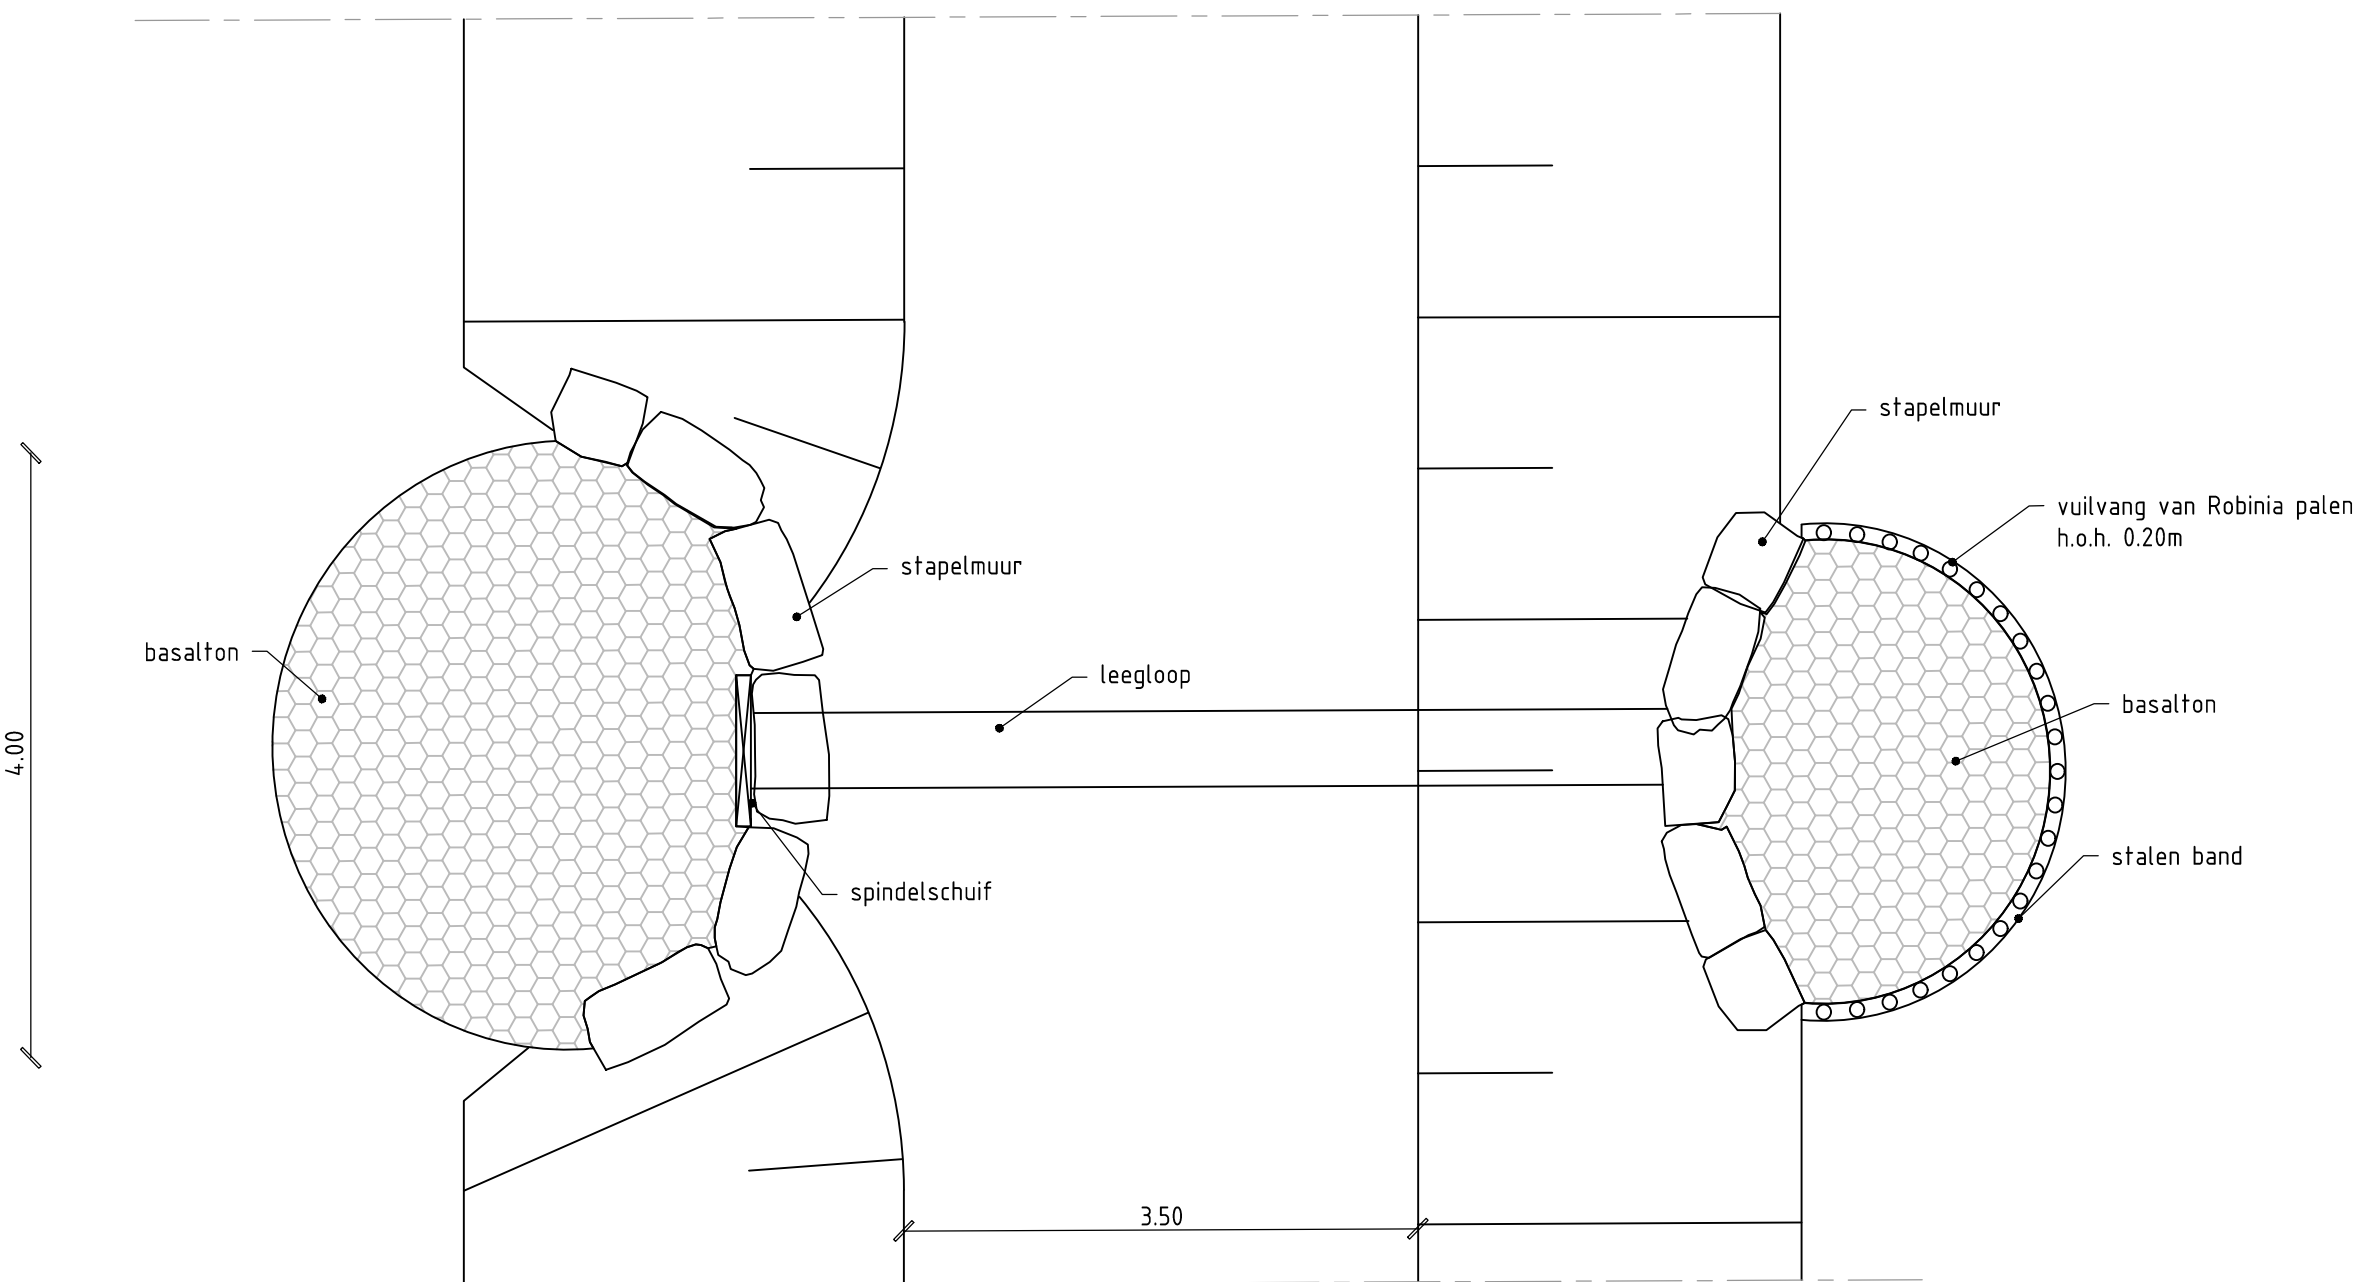


2 Principe aanzicht binnenzijde uitstroomconstructie
Schaal 1:50

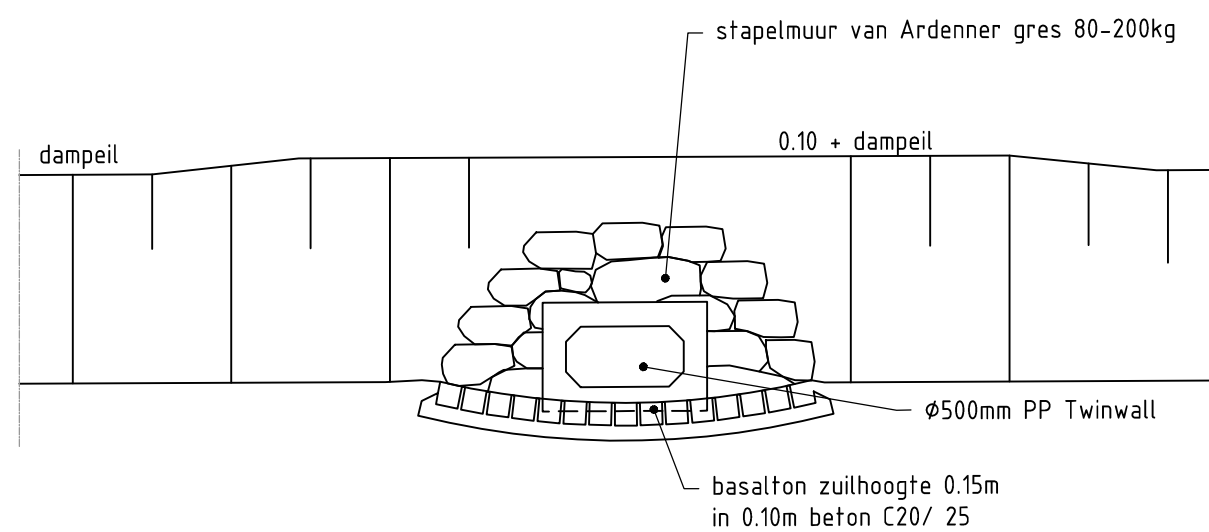


3 Principe aanzicht buitenzijde uitstroomconstructie
Schaal 1:50

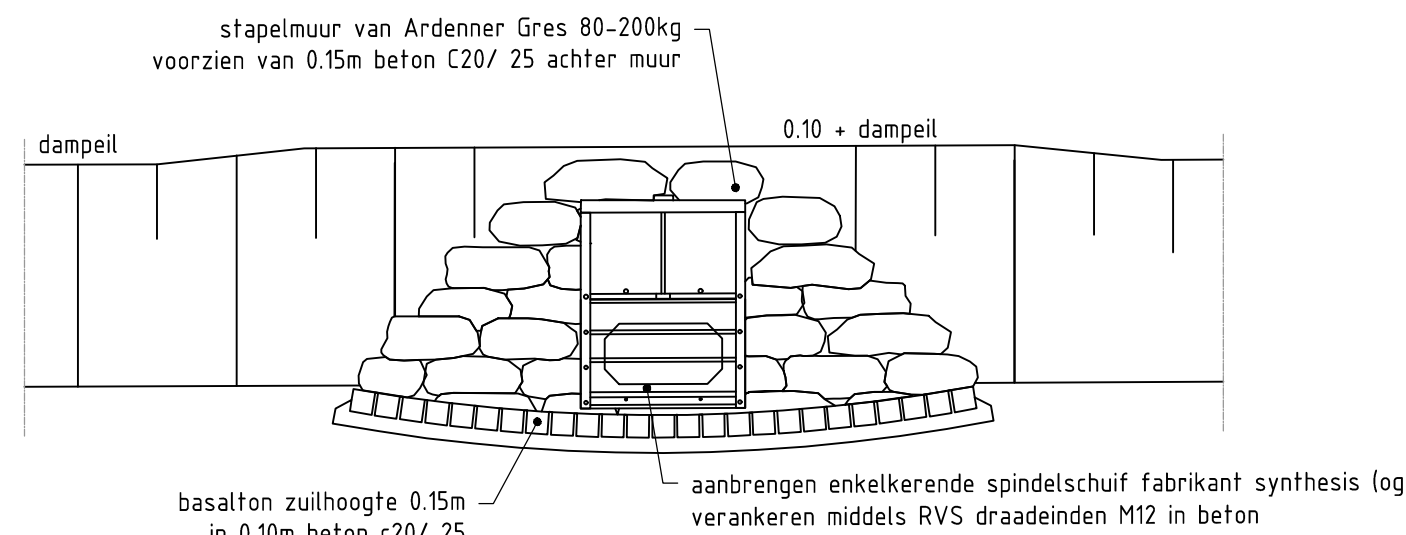


4 Principe doorsnede uitstroomconstructie
Schaal 1:50

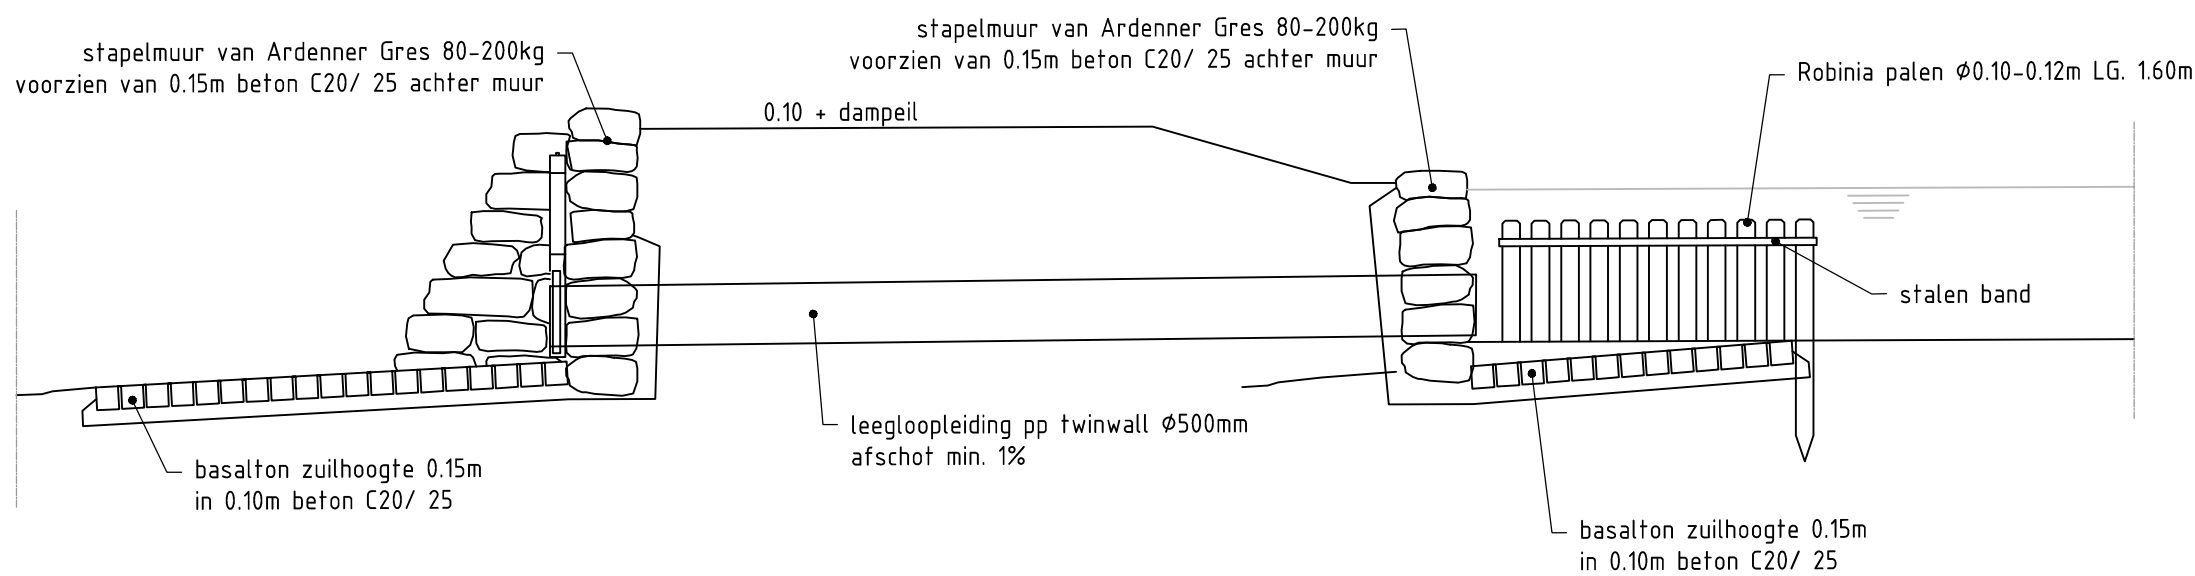


7 Principe aanzicht standaard raster
Schaal 1:20

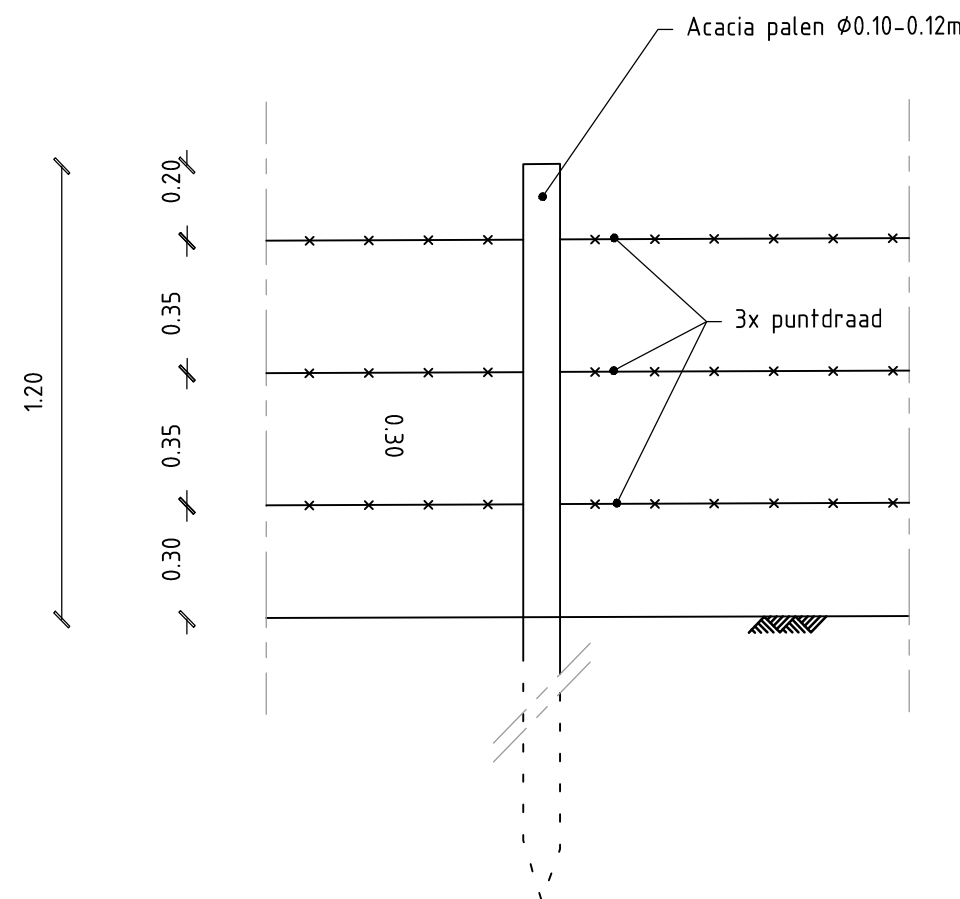


8 Principe aanzicht schapen raster
Schaal 1:20

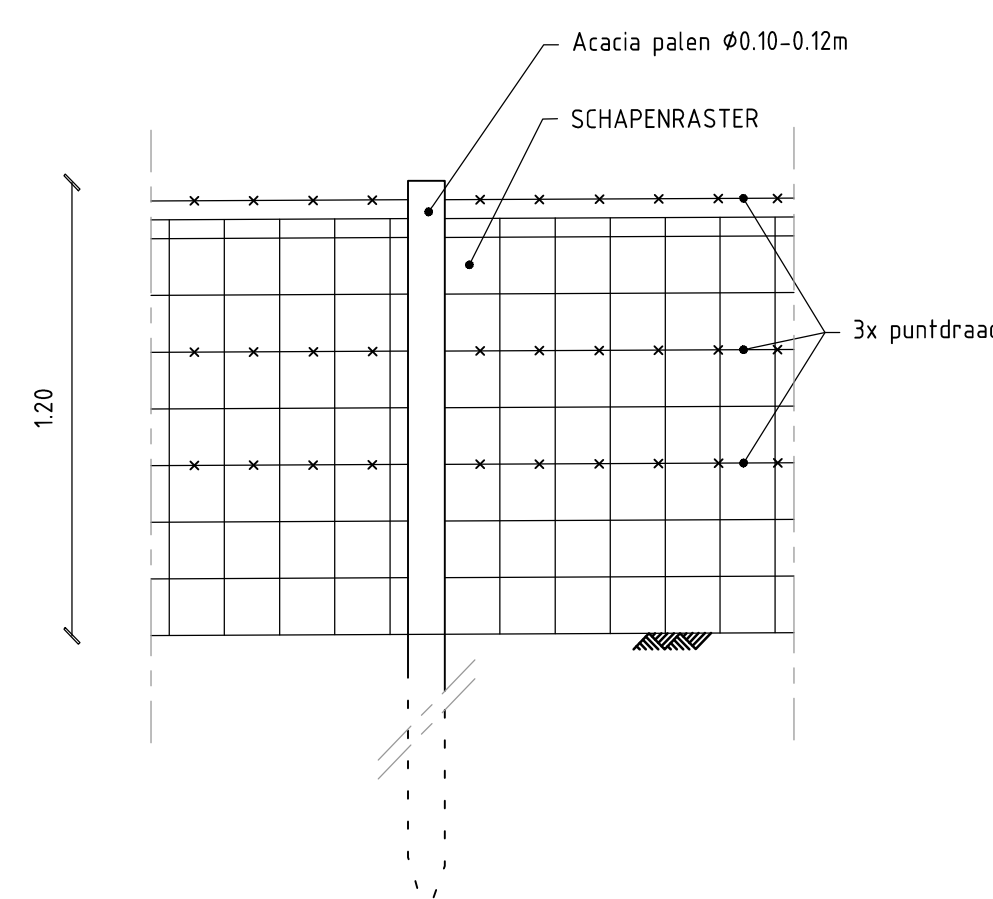


5 Principe bovenaanzicht overlaat (van basaltton)
Schaal 1:50

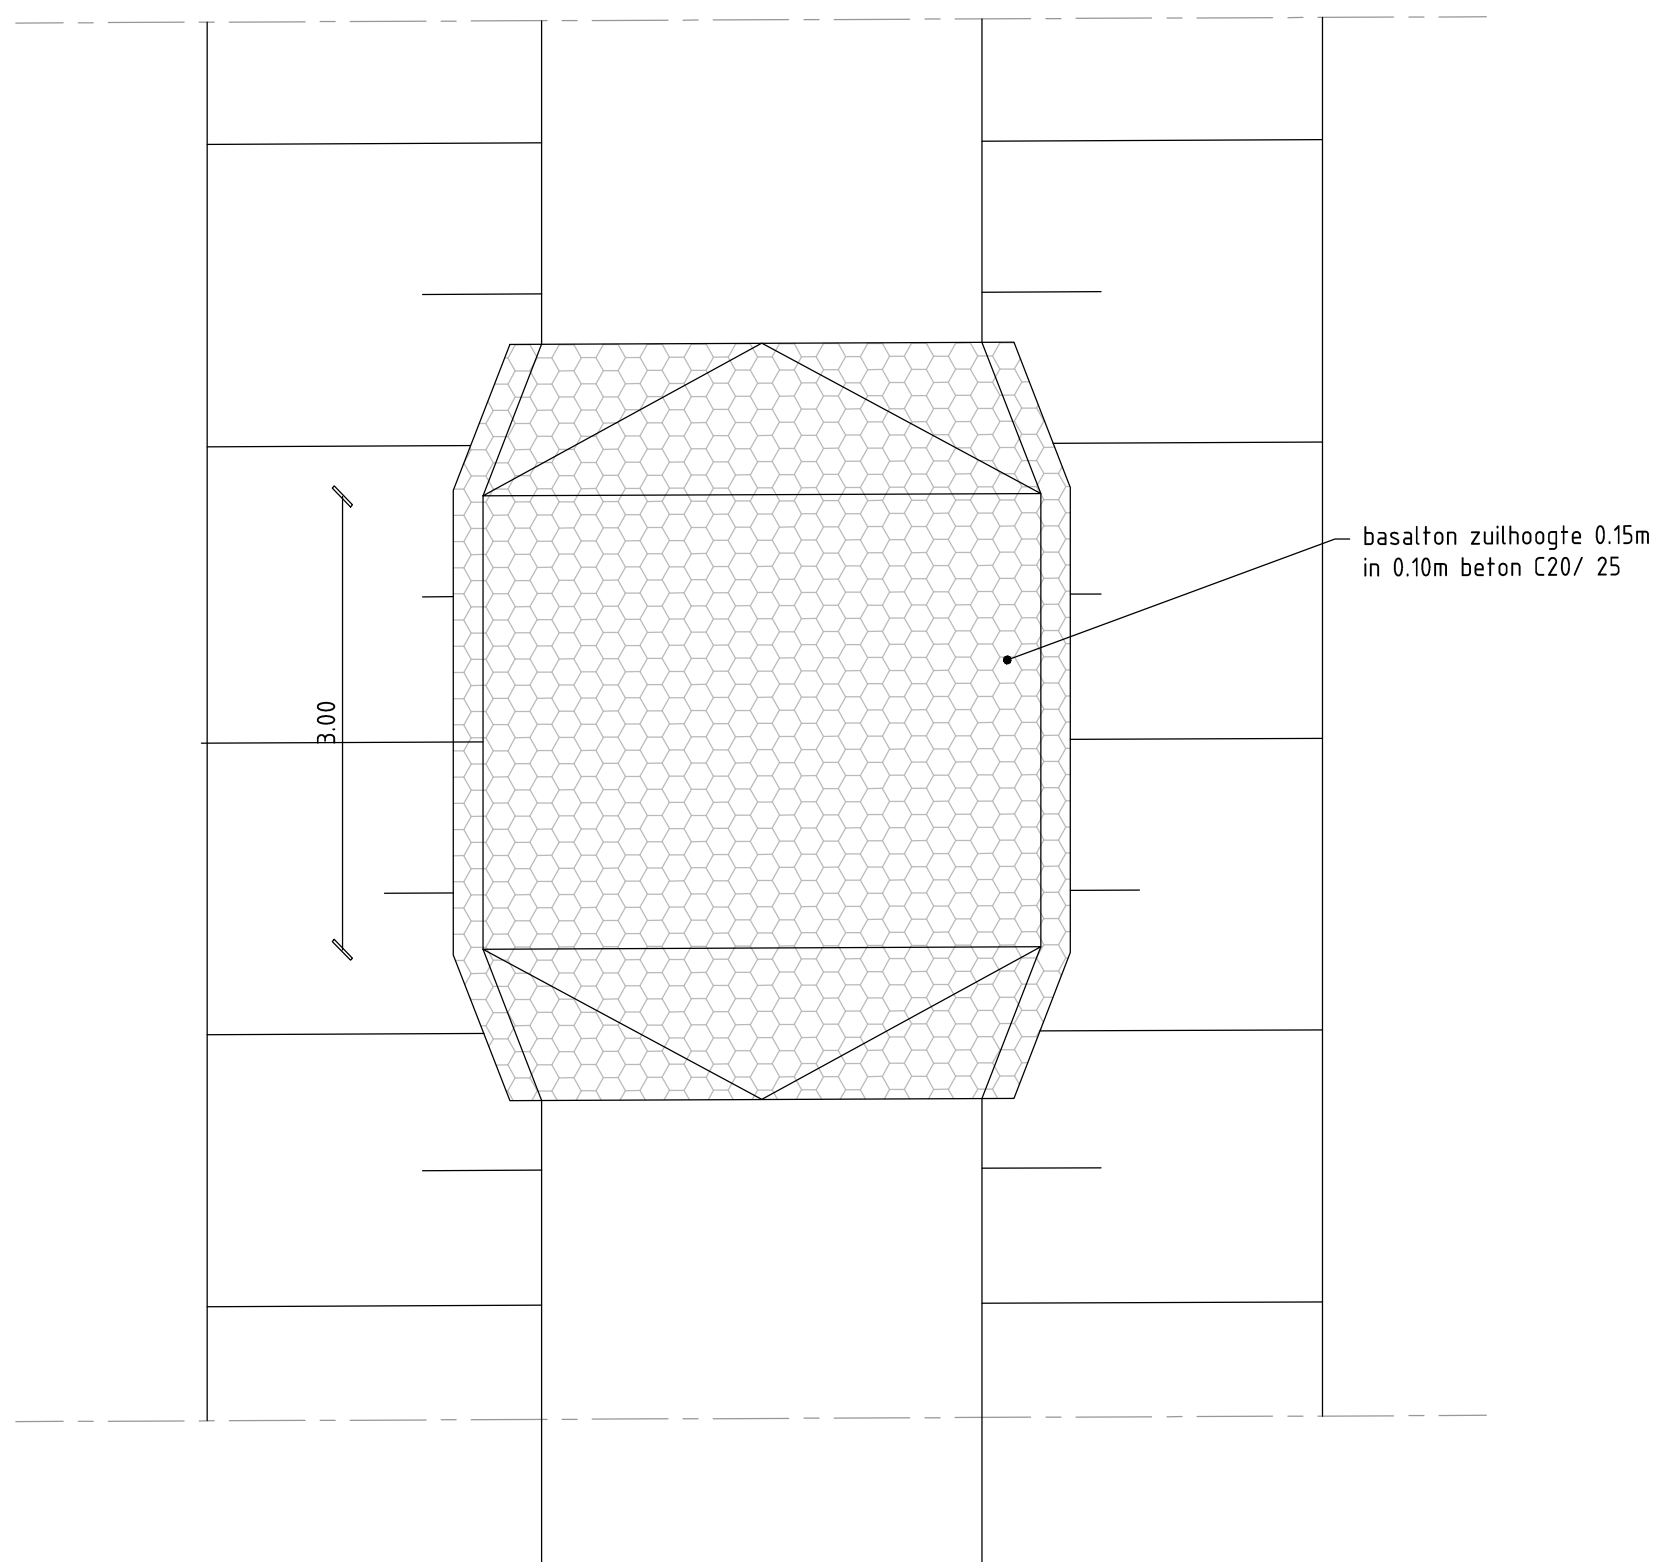


6 Principe bovenaanzicht overlaat (onverhard)
Schaal 1:50

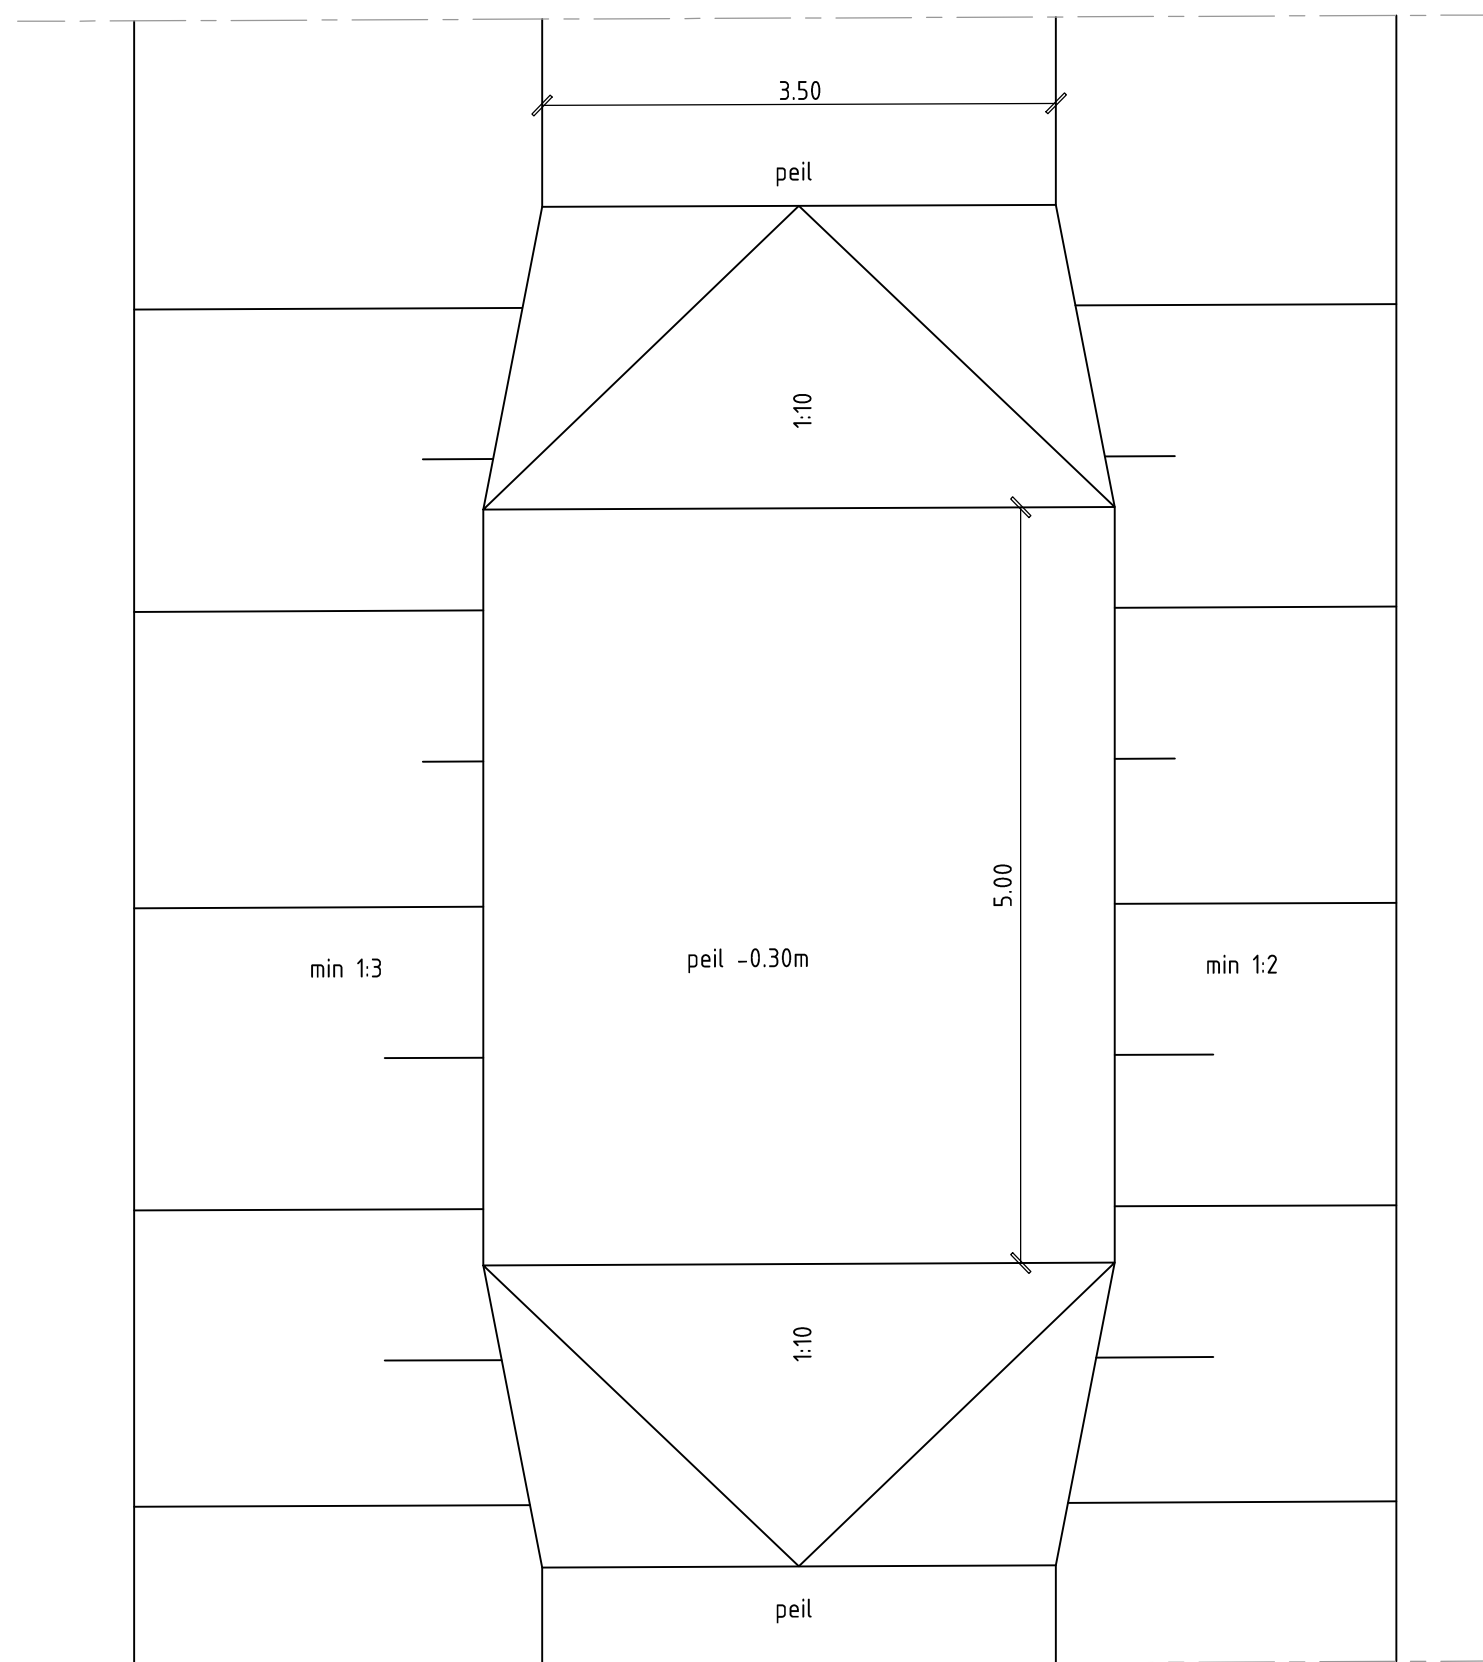

9 Principe doorsnede slijdam
Schaal 1:50

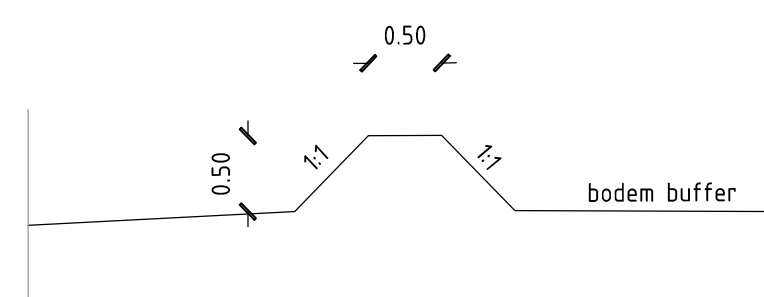

10 Principe doorsnede dam incl onderhoudspad
Schaal 1:50

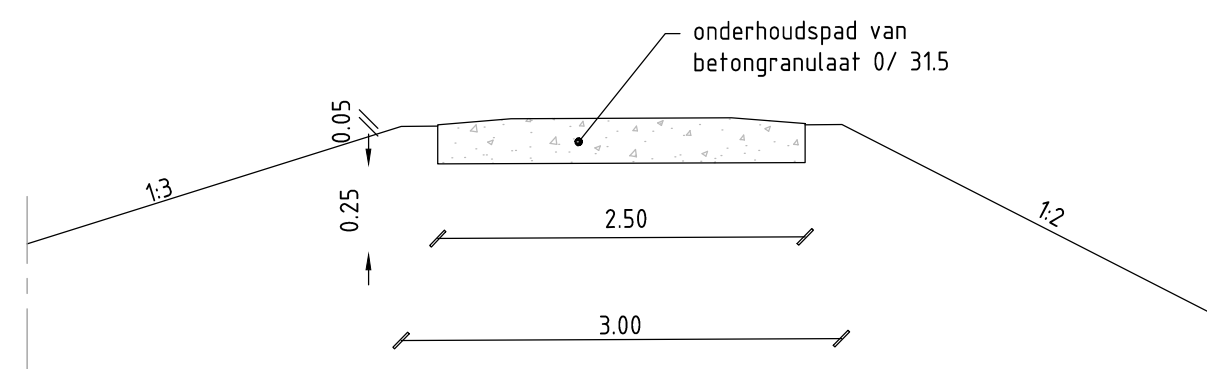

2.0									
1.0	Eerste uitgave	R. Wijlma		R. Pluimakers		R. Pluimakers		05-06-2019	
revisie	omschrijving	getekend		gecontroleerd		akkoord		datum	
opdrachtgever									
Waterschap Limburg									
project									
Water in Balans Meerssen									
Fase 1									
omschrijving									
Details Buffers									
documentstatus									
Definitief									
documentversie									
1.0									
projectnummer / tekeningnummer									
BG4434-101-100-109									
formaat	schaal	fase		bladnr.		van			
A1	1:500	DO		1		1			