



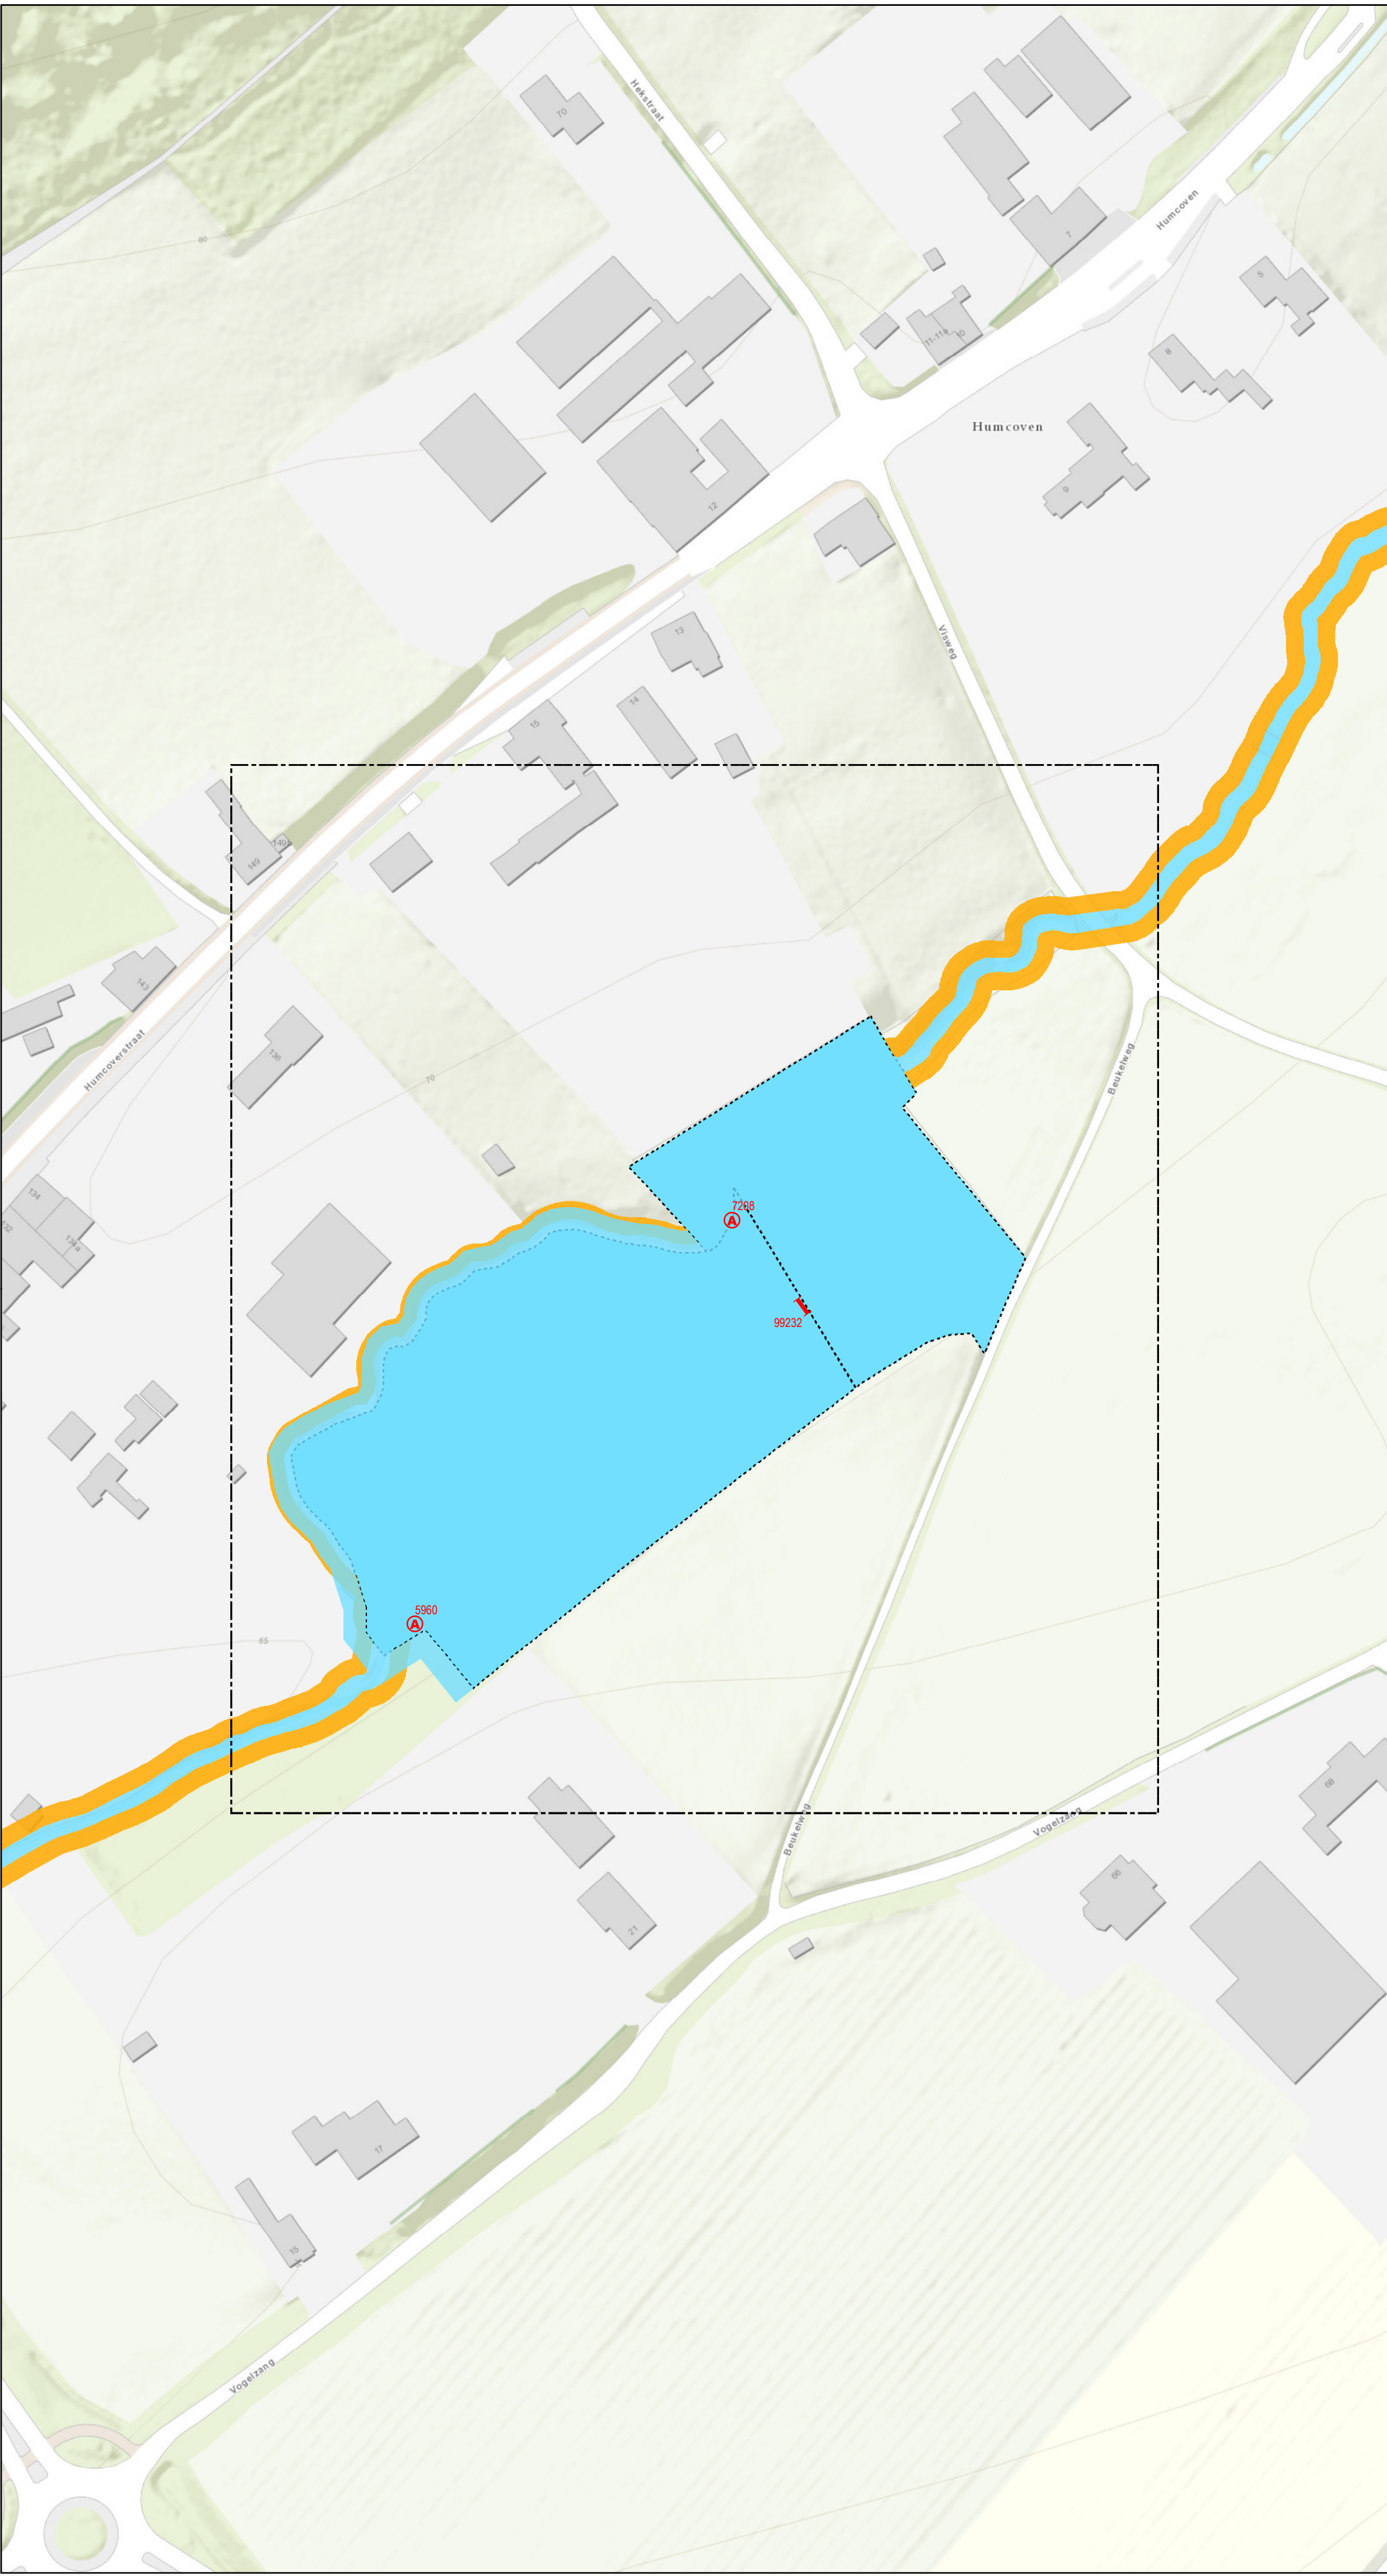

Bestaande legger.

Legenda

- afsluitmiddel, vastgesteld
- vaste dam, vastgesteld
- kernzone, vastgesteld
- kernzone, vastgesteld
- profiel van vrije ruimte, vastgesteld
- gebied met leggerwijziging

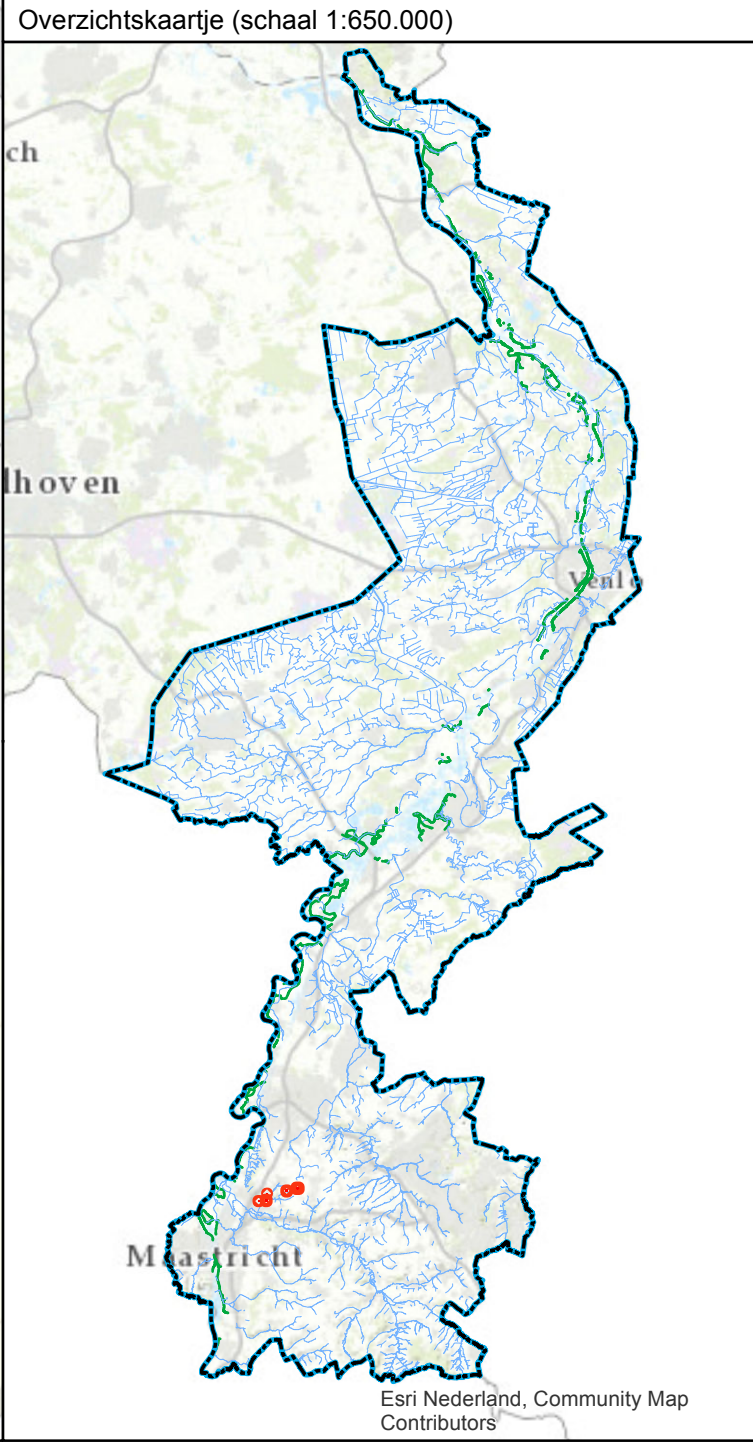

Leggerwijziging.

Legenda

- afsluitmiddel, vastgesteld
- afsluitmiddel, nieuw
- vaste dam, vastgesteld
- vaste dam, nieuw
- primaire regenwaterbuffercompartment, vastgesteld
- kernzone, vastgesteld
- profiel van vrije ruimte, vastgesteld
- gebied met leggerwijziging

Leggerwijziging.

Omschrijving leggerwijziging:
Regenwaterbuffer Watervalderbeek
te Meerssen

Datum vaststelling:

Get.:	12-06-2019 R.L.
Besluitnr.:	2019-Z4441
Schaal:	1 : 1000
Tek.nr.:	2019-Z4441-L
Blad:	04
Formaat:	A1

met de omgeving, voor de omgeving

Postbus 2207 Tel.: 088 - 88 90 100
6540 CC Roermond E: info@waterschaplimburg.nl

© Topografische Dienst Kadaster