

Projectplan

Aanleg of wijziging van waterstaatswerken voor Beheer en Onderhoud

**Naam: 359813 Oisterwijk, Moergestel, Servennestraat, Spruitenstroompje RS123:
Verbeteren kade rondom perceel**

1. Doel

Waterschap De Dommel heeft als beheerder van het oppervlaktewater de taak om de functie van watergangen en daarin aanwezige kunstwerken in stand te houden. Dit doen we door de (bestaande) watergangen en kunstwerken zo effectief en efficiënt mogelijk te beheren, te onderhouden en in te richten, zodat deze (gaan) voldoen aan de gestelde doelen. In de gemeente Oisterwijk ter hoogte van de Servennestraat te Moergestel, ligt het Spruitenstroompje (watergang RS 123). Na realisatie van de ruilverkaveling 'De Hilver' (2011) is de functie van het Spruitenstroompje en de Reusel veranderd. Hierbij is de waterhuishouding aangepast. Afgelopen jaren is gebleken dat de maatregelen die tijdens de ruilverkaveling zijn getroffen onvoldoende resultaat hebben. De inrichting van het watersysteem dient op orde te zijn. Het waterschap is daarom voornemens om de bestaande kade aan de noordwestzijde op te hogen en een nieuwe kade aan de zuidwestzijde aan te leggen zodanig dat de kans op inundatie vanuit oppervlaktewater afneemt. (Zie bijgevoegd tekening).

2. Beschrijving waterstaatswerken (ligging, vorm, afmeting, constructie)

Het werk omvat het ophogen van een bestaande kade langs watergang RS 123 en het aanleggen van een nieuwe kade. De bestaande kade is aangelegd op een hoogte van 11,30 m+NAP. In de nieuwe situatie krijgt de bestaande kade en de verlenging daarvan een hoogte van 11,63 m+NAP. Met het oog op mogelijke zettingen/inklinken wordt conform beleid 'overige keringen' een overhoogte van 10 cm toegepast waardoor de kade bij aanleg 11,73 m+NAP zal zijn. De kade heeft een lengte van circa 525 meter, met een gemiddeld ruimtebeslag van circa 3.50 meter breed, kruinbreedte 2.0 meter en taluds van 1:1/1:1.5. De kade wordt opgebouwd uit teelgrond. Locatie specifieke terreinomstandigheden zijn aanleiding om geschikte teelgrond per as aan te voeren en vervolgens te verwerken in de kade met klein rupsmaterieel. De kade valt onder 'overige keringen'. Het beheer en onderhoud van de kade ligt bij het Waterschap.

3. Effecten van het plan

Met de aanleg van de kade vermindert de kans op inundatie vanuit oppervlaktewater naar een langs gelegen perceel en minder overlast voor aangeland. Daarnaast zal de effectiviteit van de maatregelen, die na de ruilverkaveling zijn aangebracht, (zoals de sifon en gemaal) verbeteren. Door het aansluiten van de kade wordt het water niet meer rondgepompt en kan het sifon het water beter verwerken.

4. Omgevingsrecht

N.v.t.


5. Rechtsmiddelen

Verkorte procedure

Als een projectplan is vastgesteld, wordt dit bekend gemaakt. Het plan ligt gedurende zes weken ter inzage. Belanghebbenden kunnen gedurende deze periode bezwaar maken tegen het plan. Dat kan schriftelijk. Een bezwaarschrift moet vóór afloop van de termijn van zes weken bij het waterschap zijn ingediend. Tegen de beslissing op bezwaar staat vervolgens beroep en hoger beroep open bij de rechtbank en de Raad van State.

Verzoek om voorlopige voorziening

Het projectplan treedt in werking, ook al wordt er een bezwaarschrift ingediend. Dit betekent dat de maatregelen opgenomen in het projectplan kunnen worden uitgevoerd. Om dit te voorkomen kan gelijktijdig of na het indienen van een bezwaarschrift een zogenaamd 'verzoek voor het treffen van een voorlopige voorziening' worden gevraagd bij de Voorzieningenrechter van de rechtbank. Ook in dat geval is griffierecht verschuldigd. Het verzoek tot het treffen van een voorlopige voorziening moet worden gericht aan de rechtbank Oost-Brabant sector bestuursrecht. Het treffen van een voorlopige voorziening is eigenlijk het nemen van een tijdelijke maatregel, zoals het schorsen van het besluit gedurende de tijd die nodig is om het beroep af te handelen. Als het verzoek wordt toegewezen mag het waterschap het projectplan niet uitvoeren, totdat op het bezwaar is beslist. Voorwaarde voor het vragen van een voorlopige voorziening is, dat er sprake is van een spoedeisend belang.

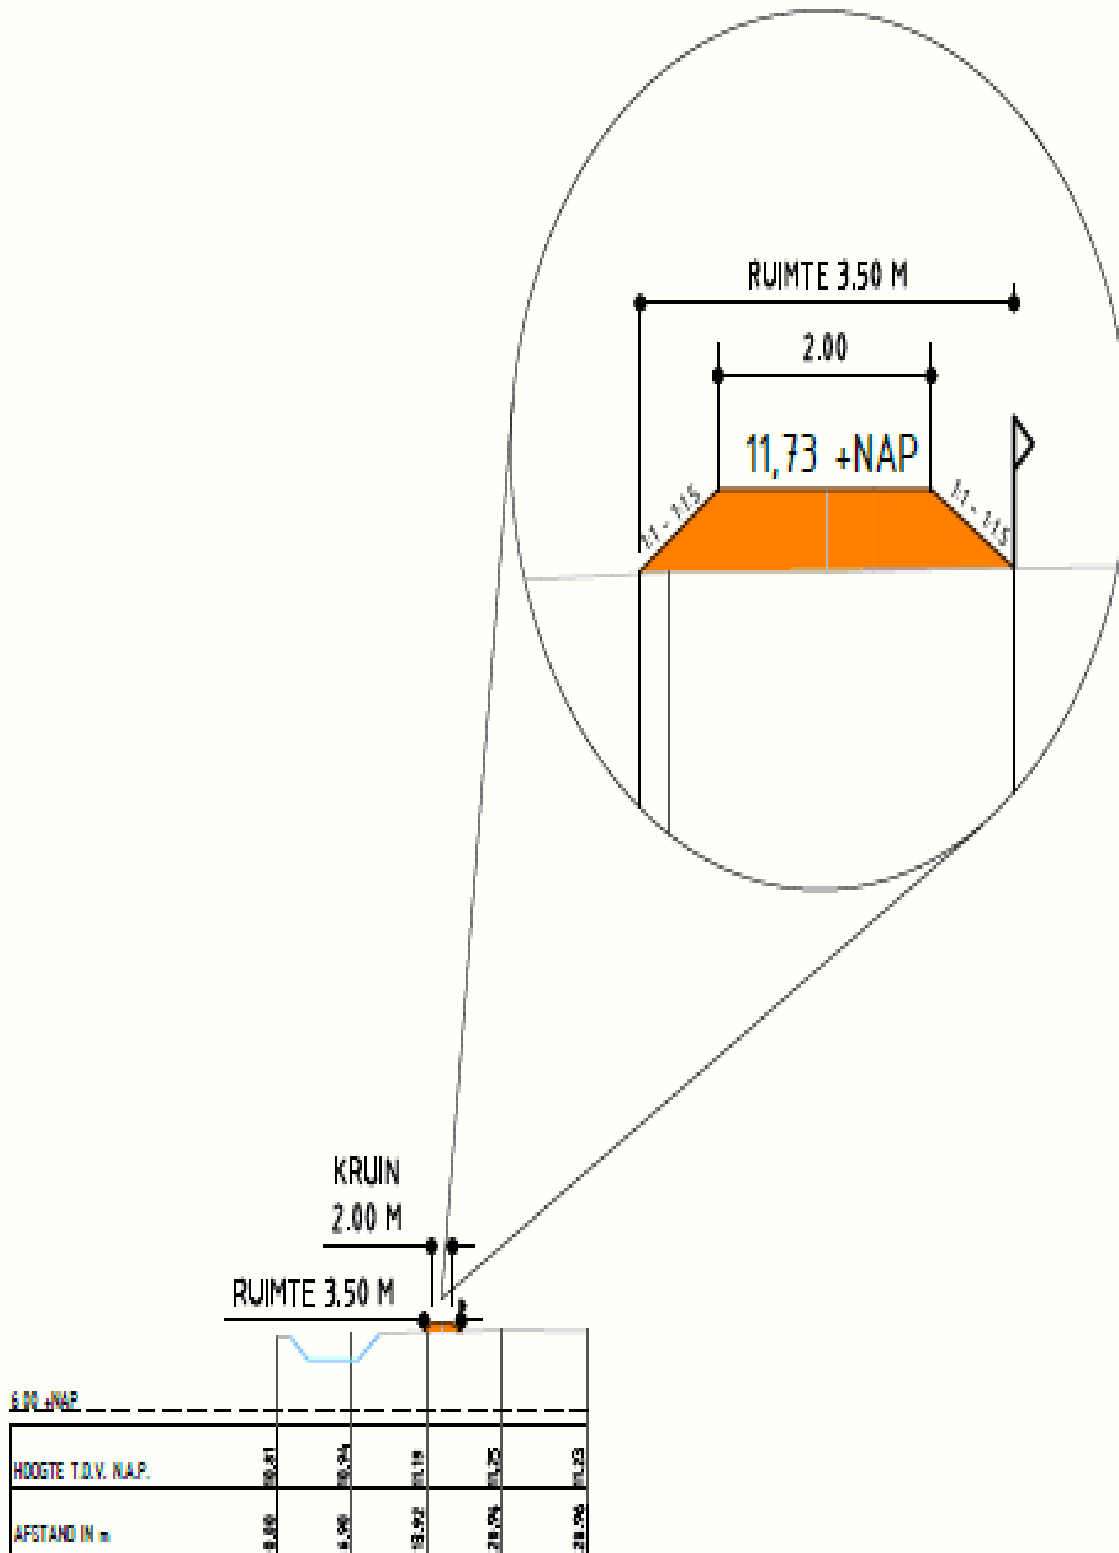

Principe profiel A1-A2

Schaal 1:1000

