


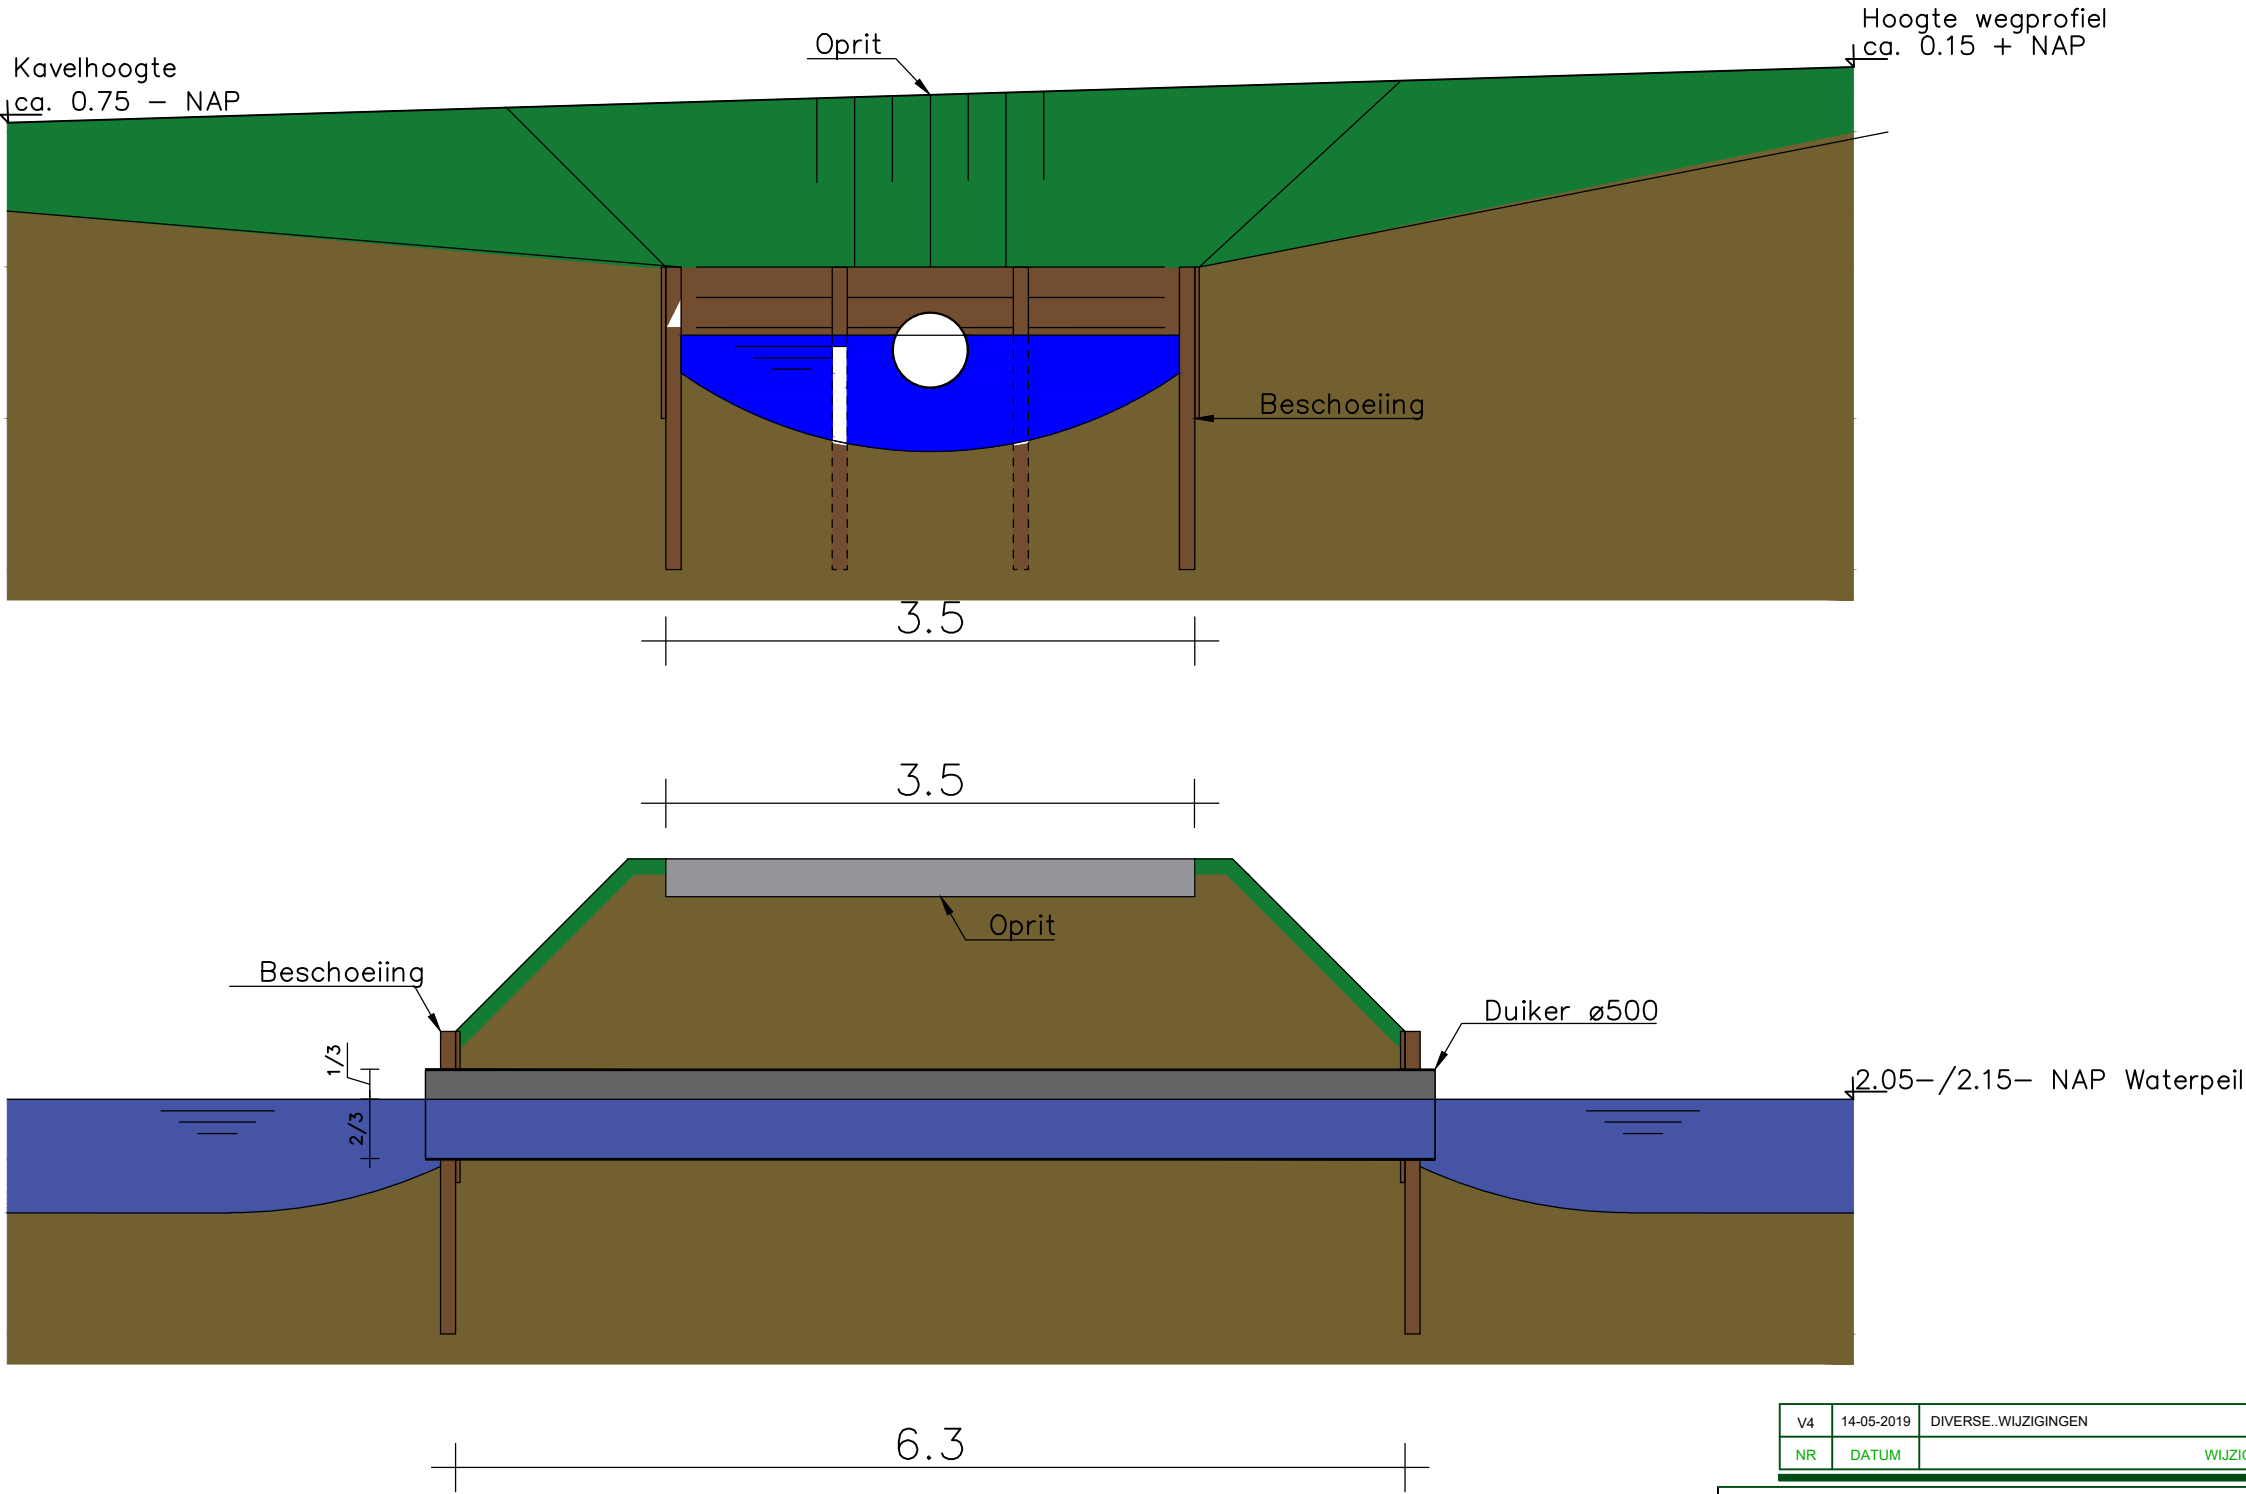

V4	14-05-2019	DIVERSE WIJZIGINGEN	PVS
NR	DATUM	WIJZIGING	GET.

OPDRACHTGEVER
Van Schie B.V.
18A219

PROJECTOMSCHRIJVING
Nieuwveens Jaagpad 13
2441 EH Nieuwveen

TEKENINGOMSCHRIJVING
Principetekening inritten
Aanvraag watervergunning en omgevingsvergunning

STATUS
Definitief

TEKENAAR
J. van der Kolk
SCHAAL
1:50
CONTROLEUR
FORMAAT
A3
TEKENINGNUMMER
18A219.T01.4
BLAD IN BLADEN
1 IN 1

VANSCHIE
Van Schie B.V.
Constructieweg 100
3641 SP Mijdrecht
Postbus 191
3640 AD Mijdrecht
T 0297-237537
F 0297-237540
I vanschie.com
KvK nr. 30074139
BTW nr. NL0072.47.503.B01