


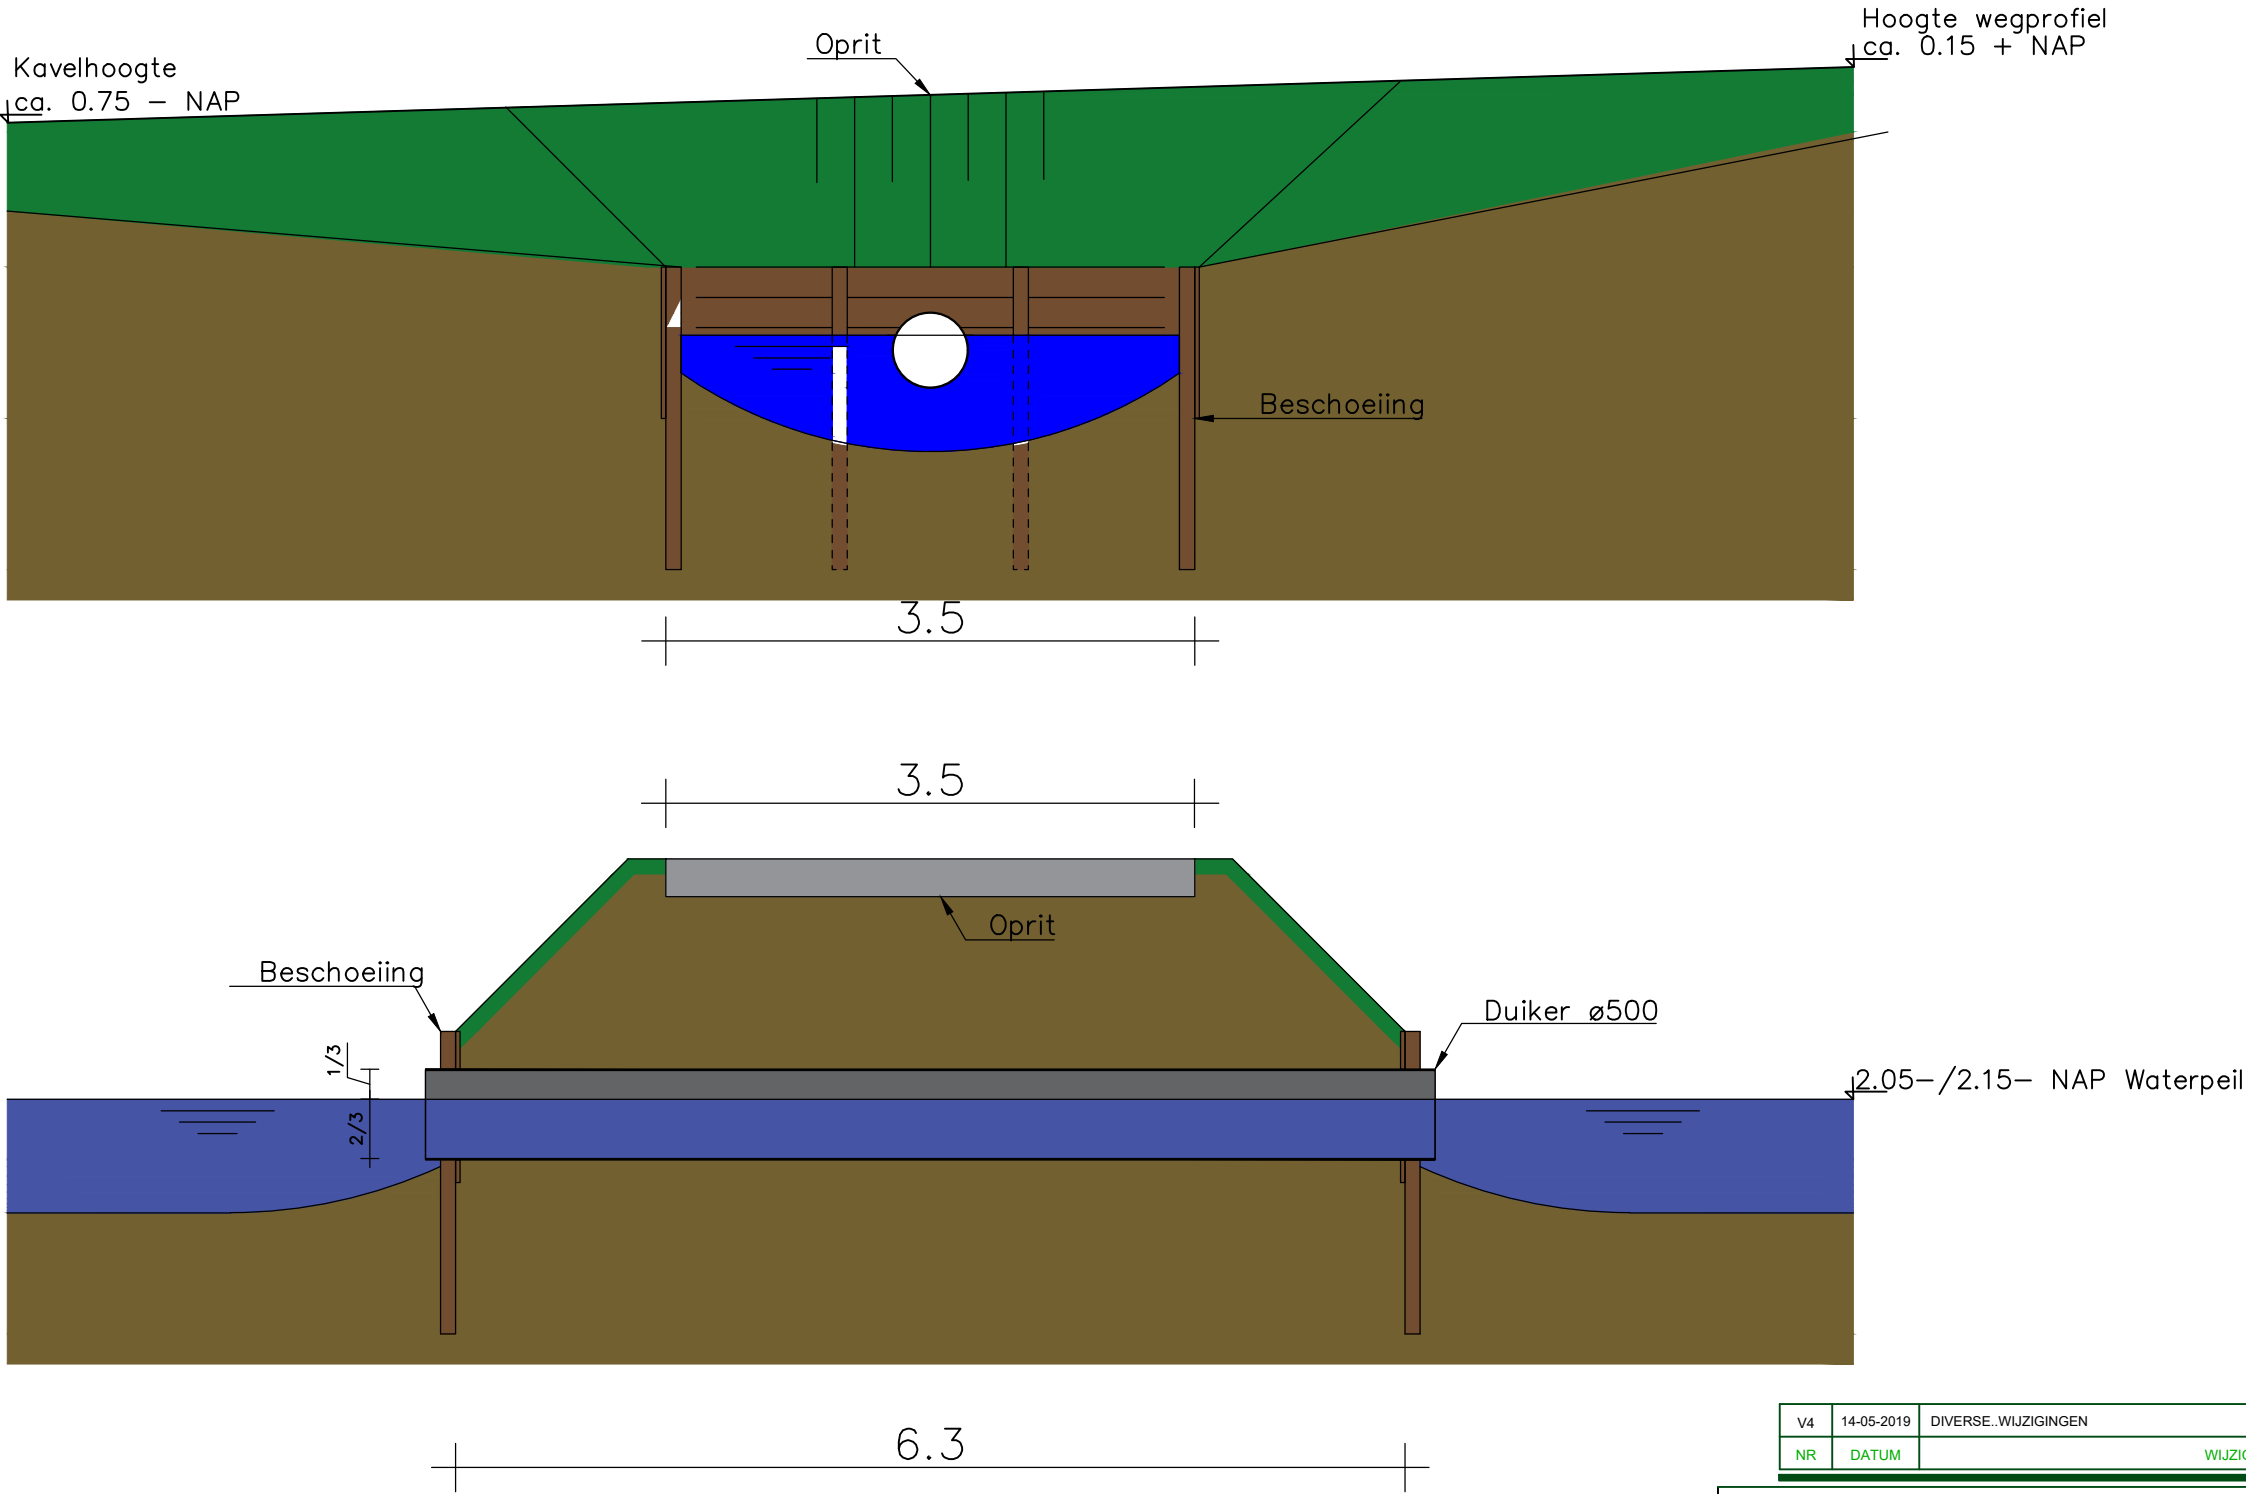

V4	14-05-2019	DIVERSE WIJZIGINGEN	PVS
NR	DATUM	WIJZIGING	GET.

OPDRACHTGEVER
Van Schie B.V.
18A219

PROJECTOMSCHRIJVING
Nieuwveens Jaagpad 13
2441 EH Nieuwveen

TEKENINGOMSCHRIJVING
Principetekening inritten
Aanvraag watervergunning en omgevingsvergunning

STATUS
Definitief

TEKENAAR
J. van der Kolk
1:50

CONTOLEUR
A3

TEKENINGNUMMER
18A219.T01.4

BLAD IN BLADEN
1 IN 1

