



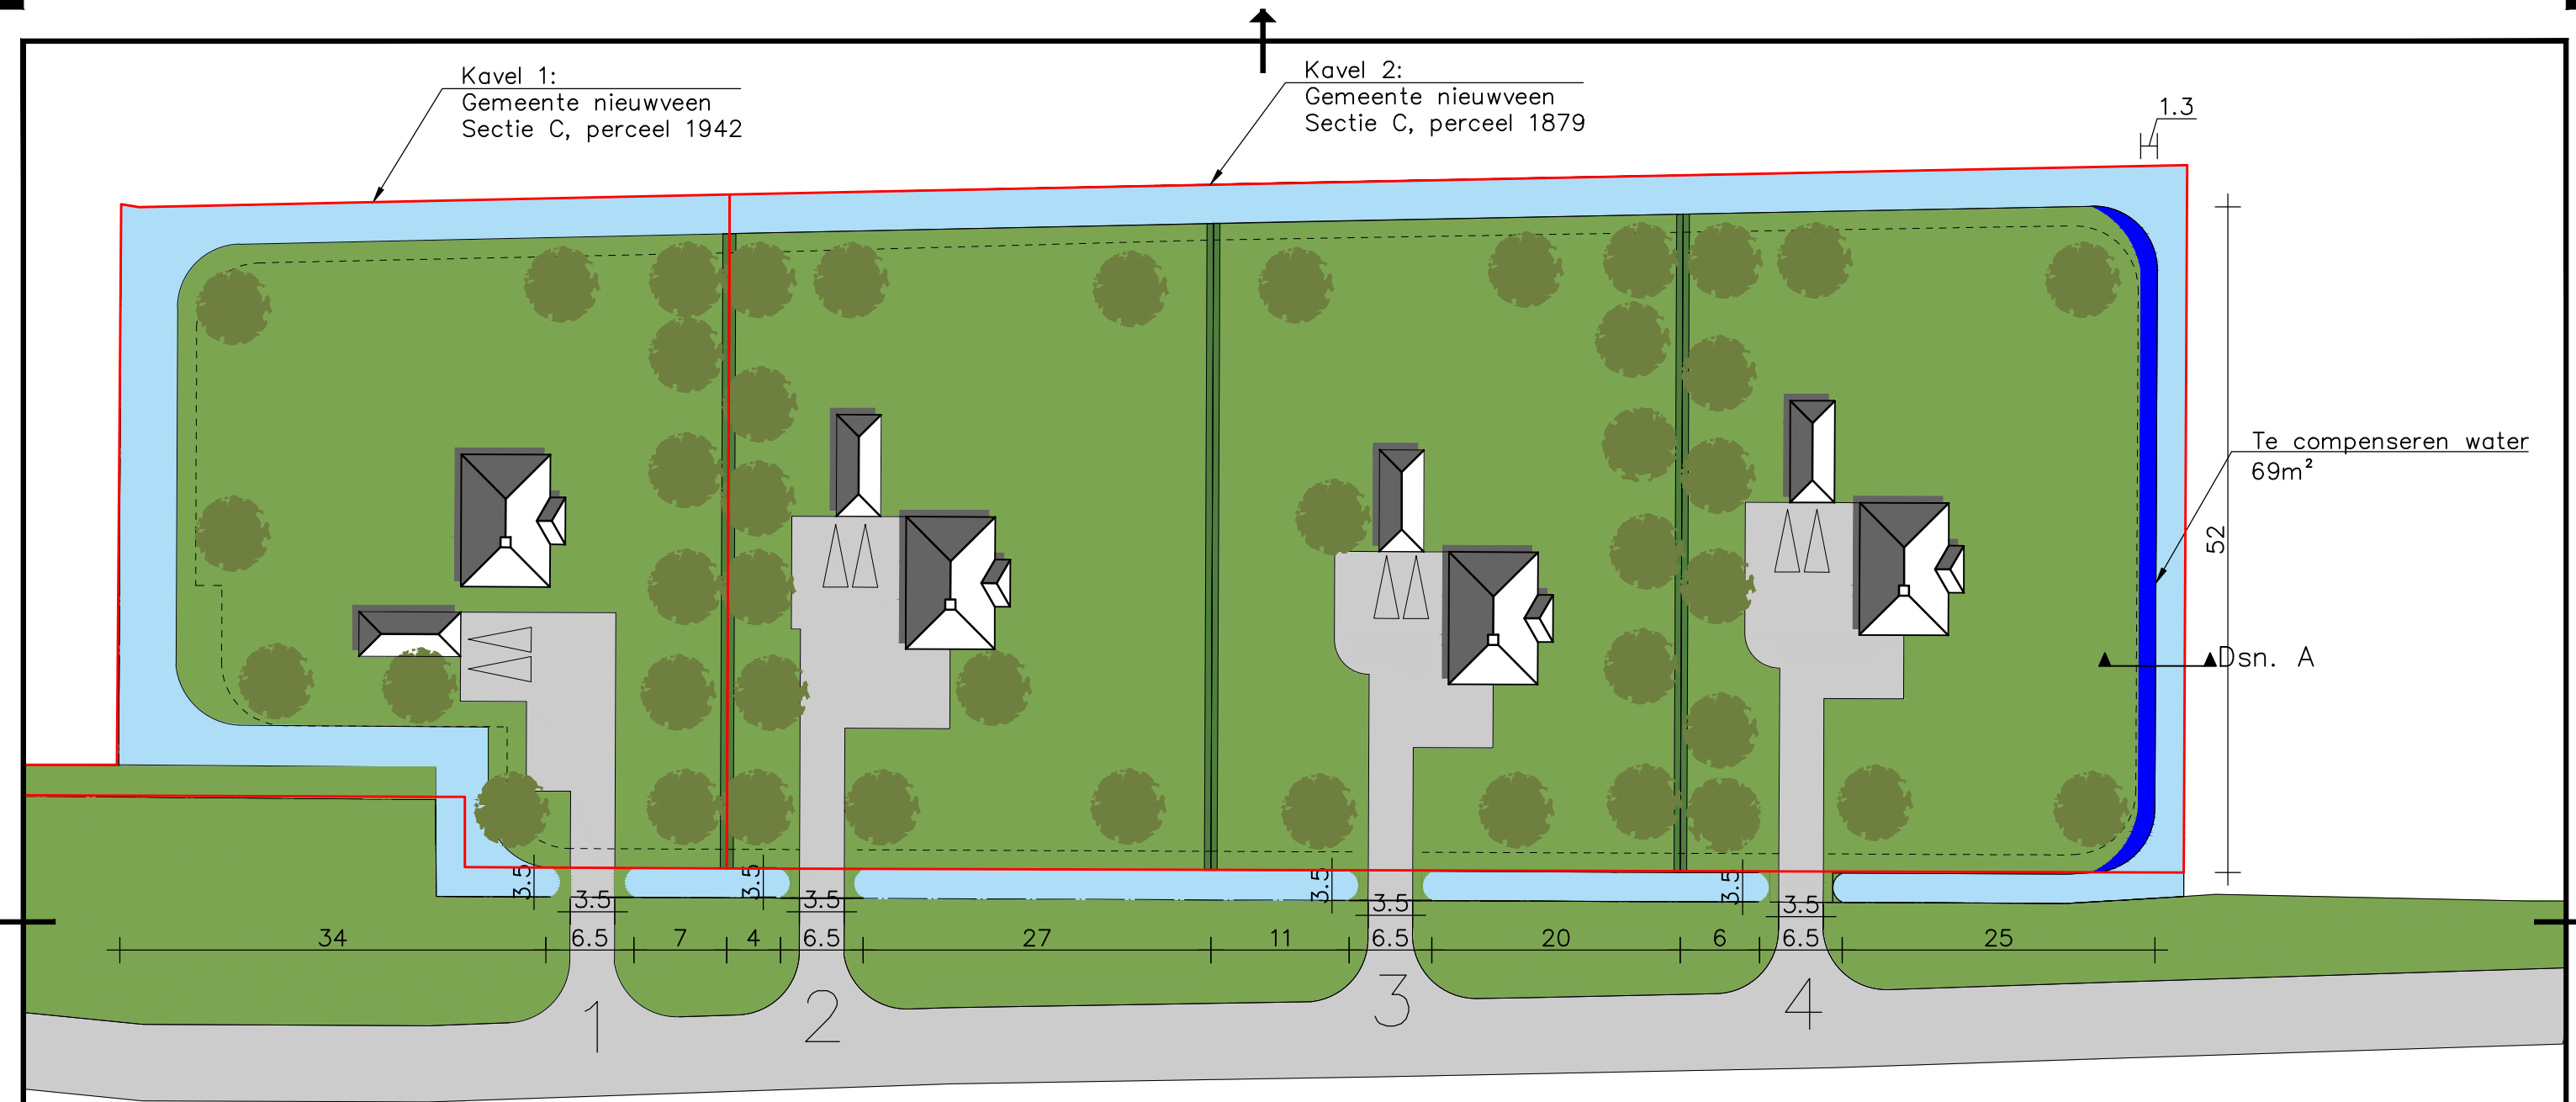

Inrit 2 wordt verplaatst
Inrit 1, 3 en 4 nieuw gerealiseerd

	m ² te compenseren
Inrit 1	23,00m ²
Inrit 2	0,00m ²
Inrit 3	23,00m ²
Inrit 4	23,00m ²
Totaal = 69,00m ²	

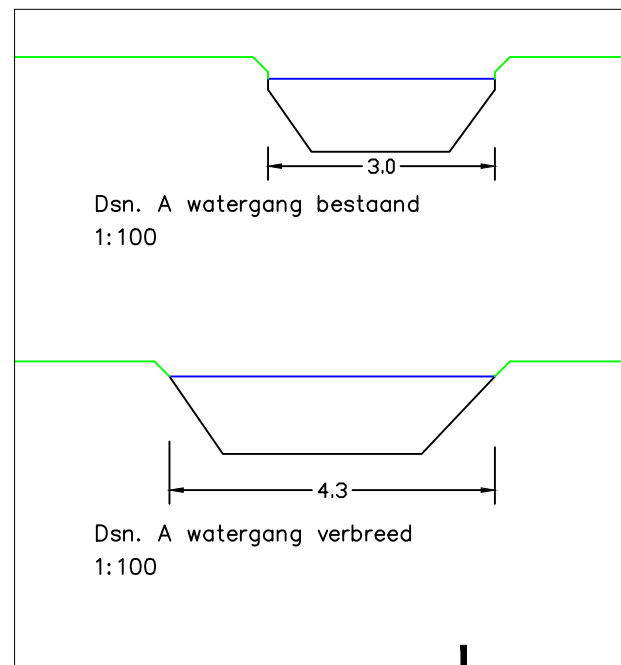

V7	01-07-2019	DIVERSE WIJZIGINGEN	PVS
NR	DATUM	WIJZIGING	GET.

OPDRACHTGEVER
Van Schie B.V
18A219

PROJECTOMSCHRIJVING
Nieuwveens jaagpad 13
Nieuwveen

TEKENINGOMSCHRIJVING
Bestaande en nieuw aan te leggen inritten
Aanvraag water- en omgevingsvergunning

STATUS
Definitief

TEKENAAR
P. van Schaik
SCHAAL
1:500

CONTROLEUR
FORMAAT
A3

TEKENINGNUMMER
18A219.T02.6
BLAD IN BLADEN
1 IN 1



Van Schie B.V.
Constructieweg 100
3641 SP Mijdrecht
Postbus 191
3640 AD Mijdrecht
T 0297-237537
F 0297-237540
I vanschie.com
KvK nr. 30074139
BTW nr. NL0072.47.503.B01