




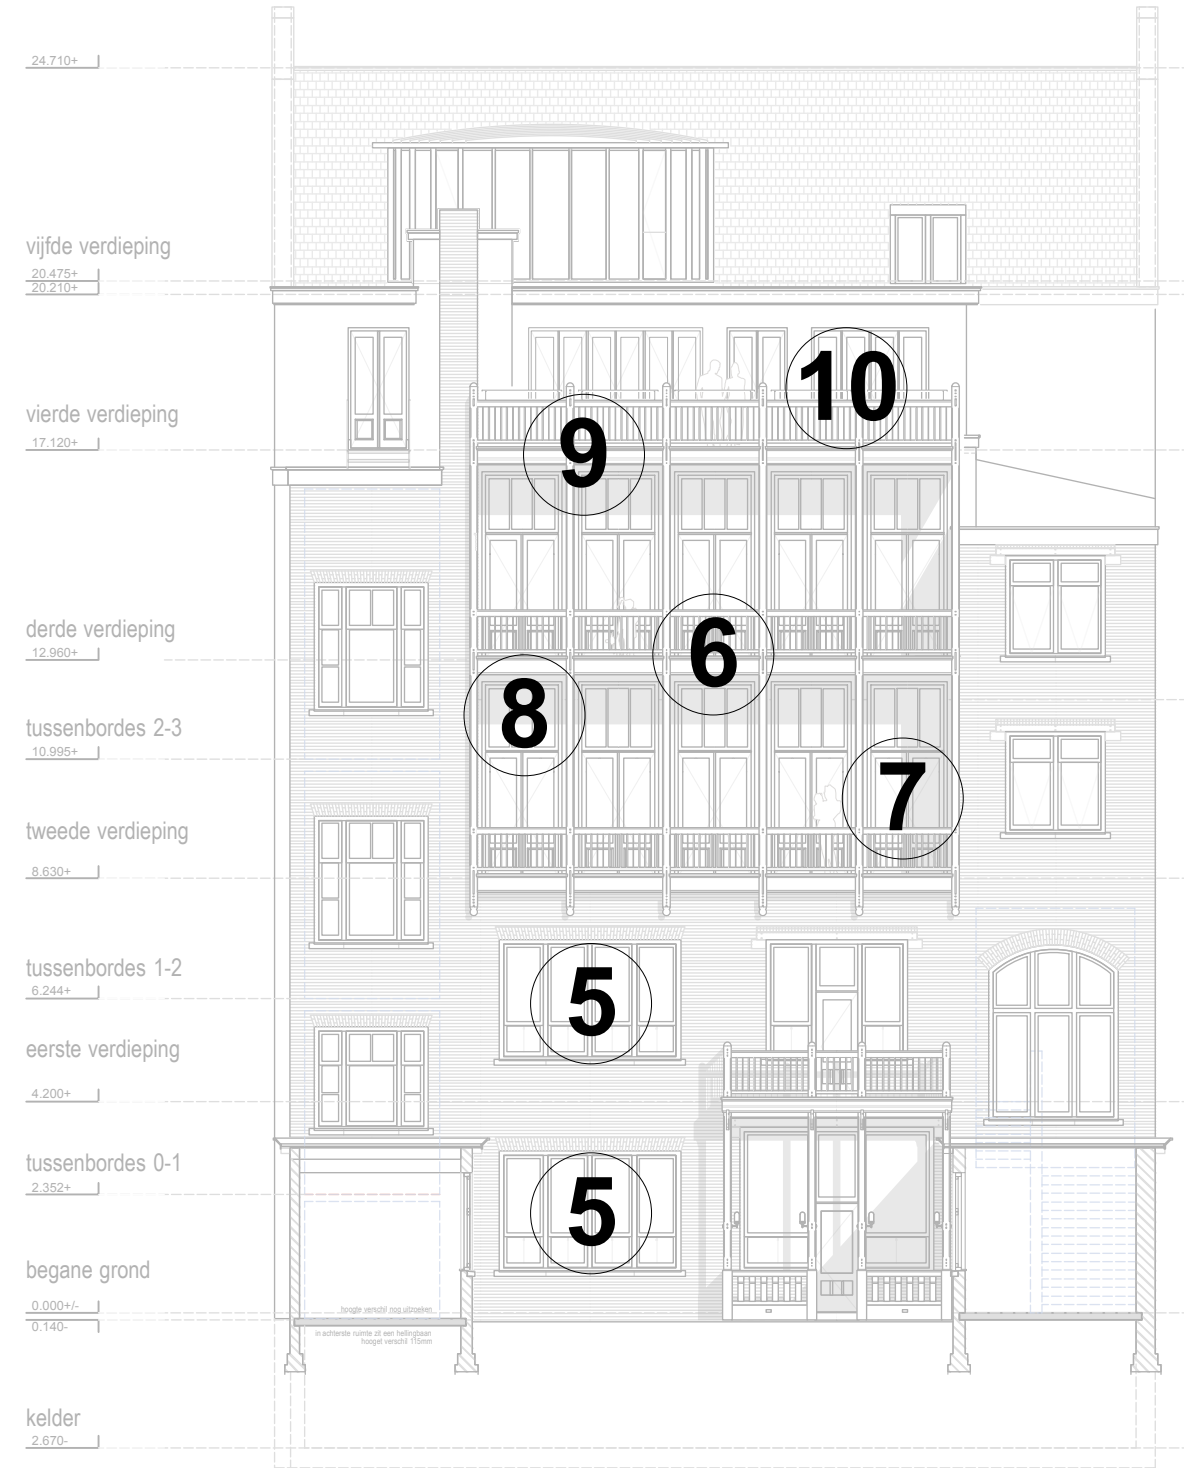


voorgevel - ongewijzigd

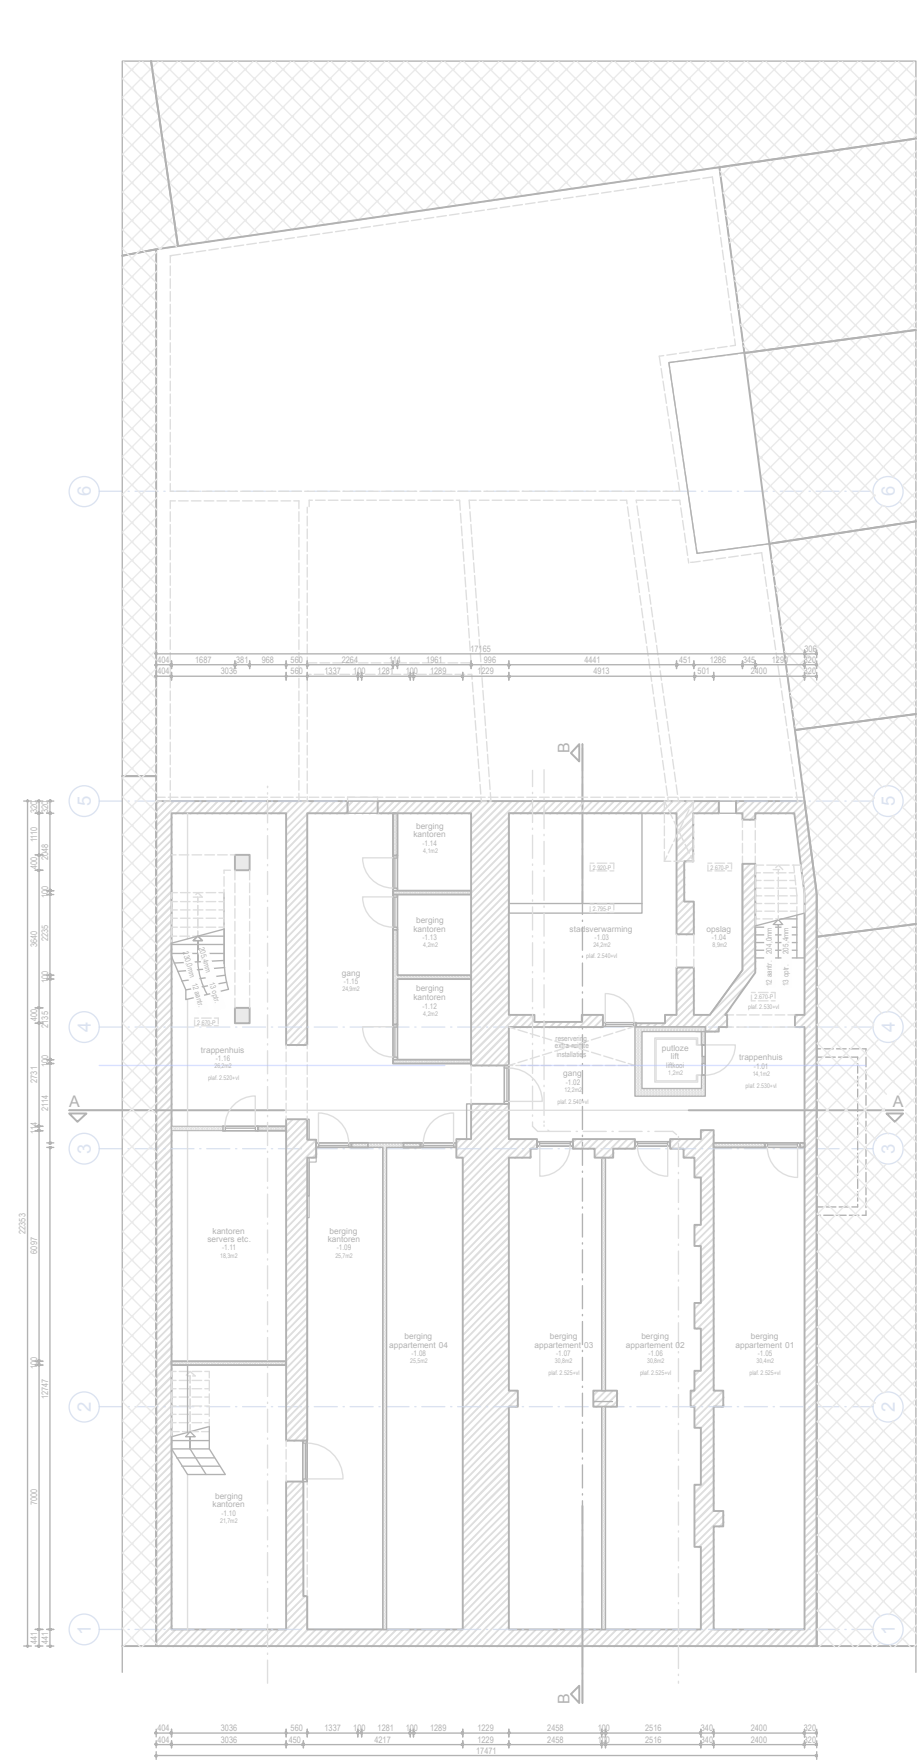


achtergevel - te maken

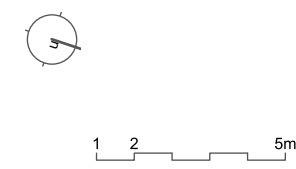


kelder - te maken

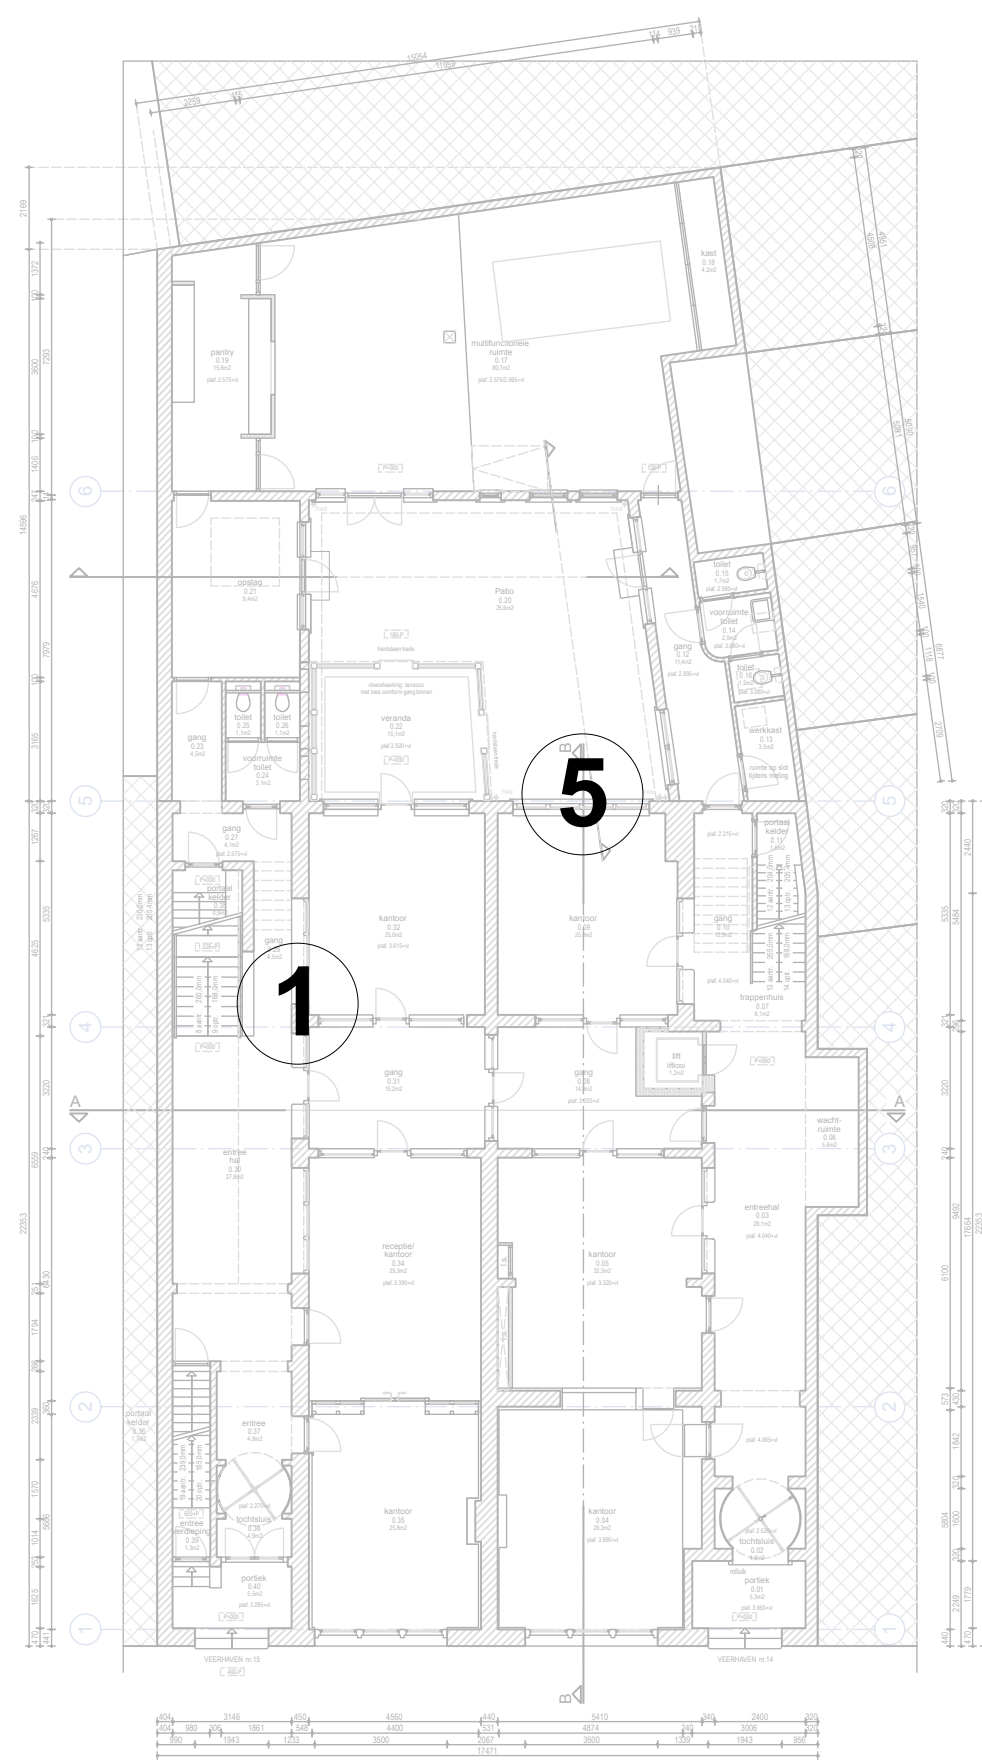


begane grond - te maken

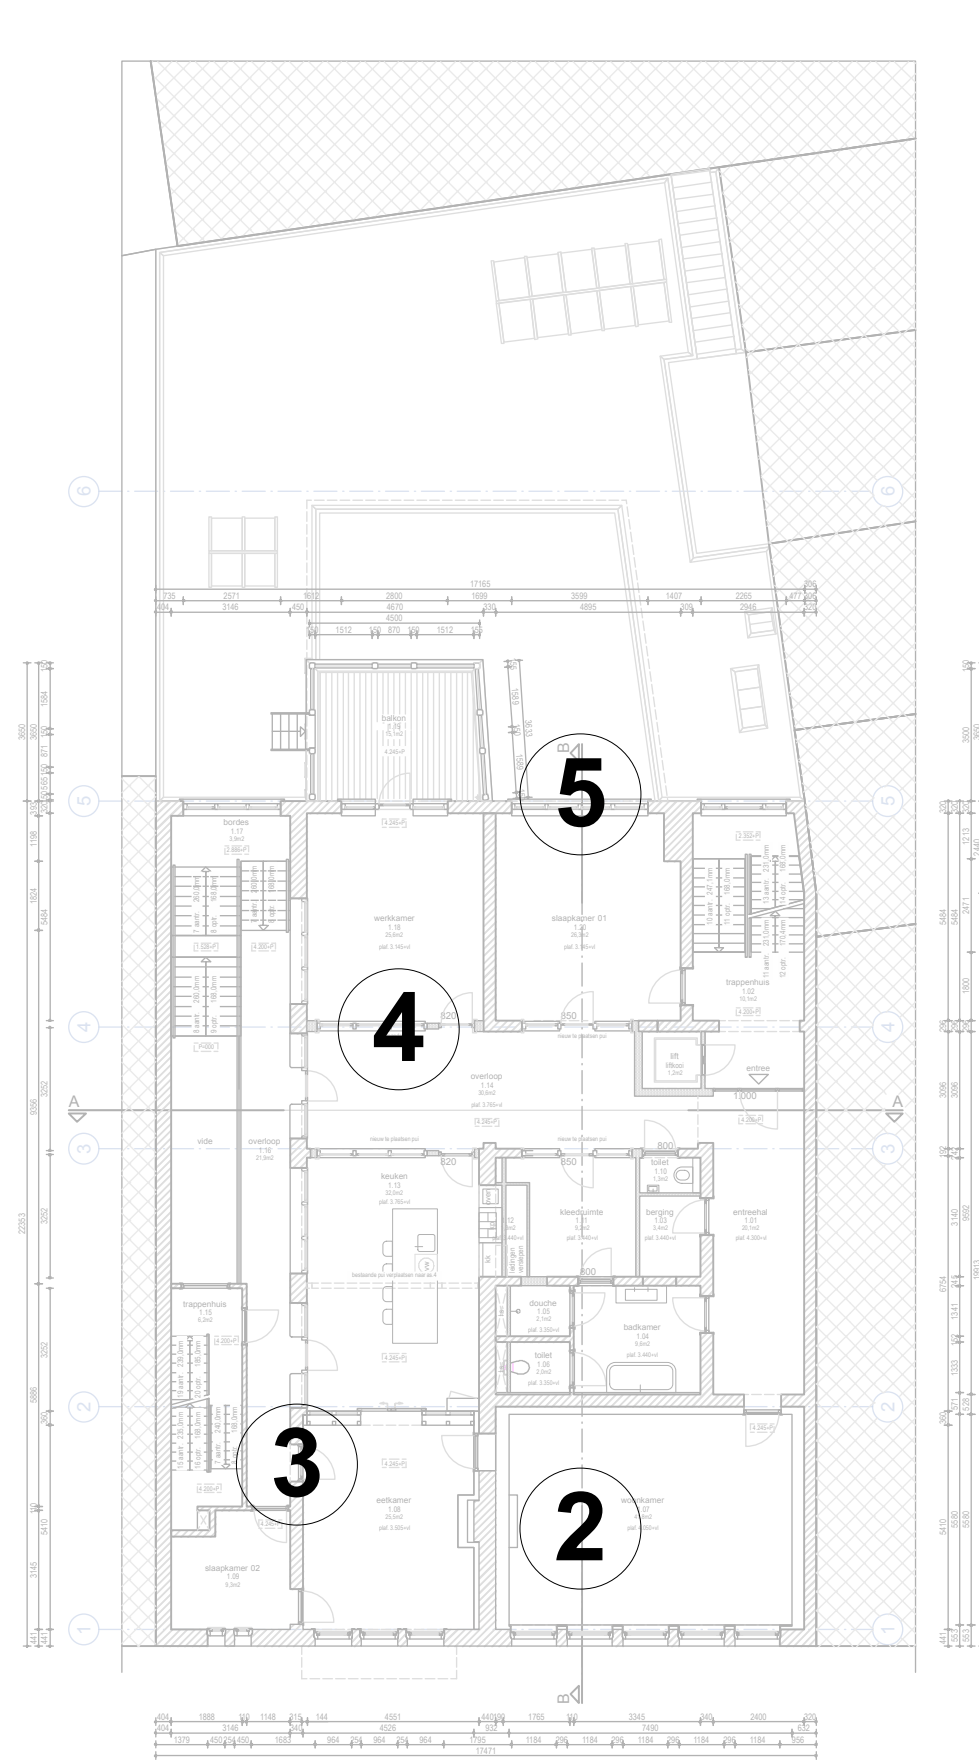


verdieping 1 - te maken

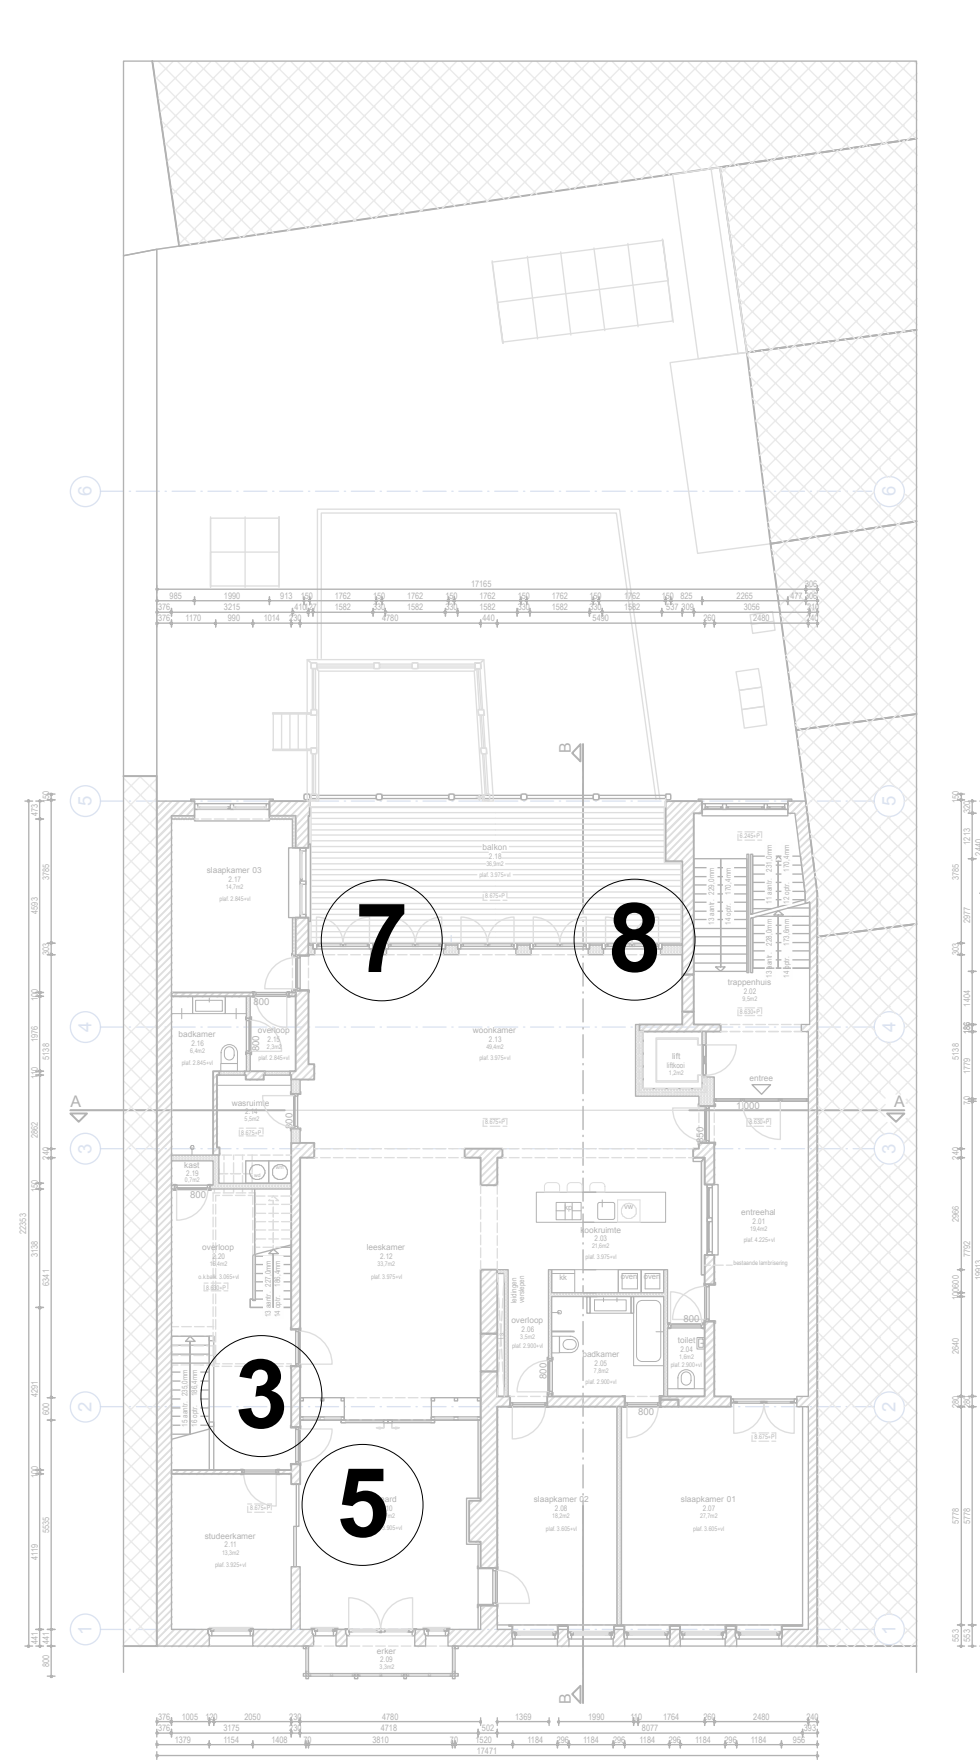


verdieping 2 - te maken

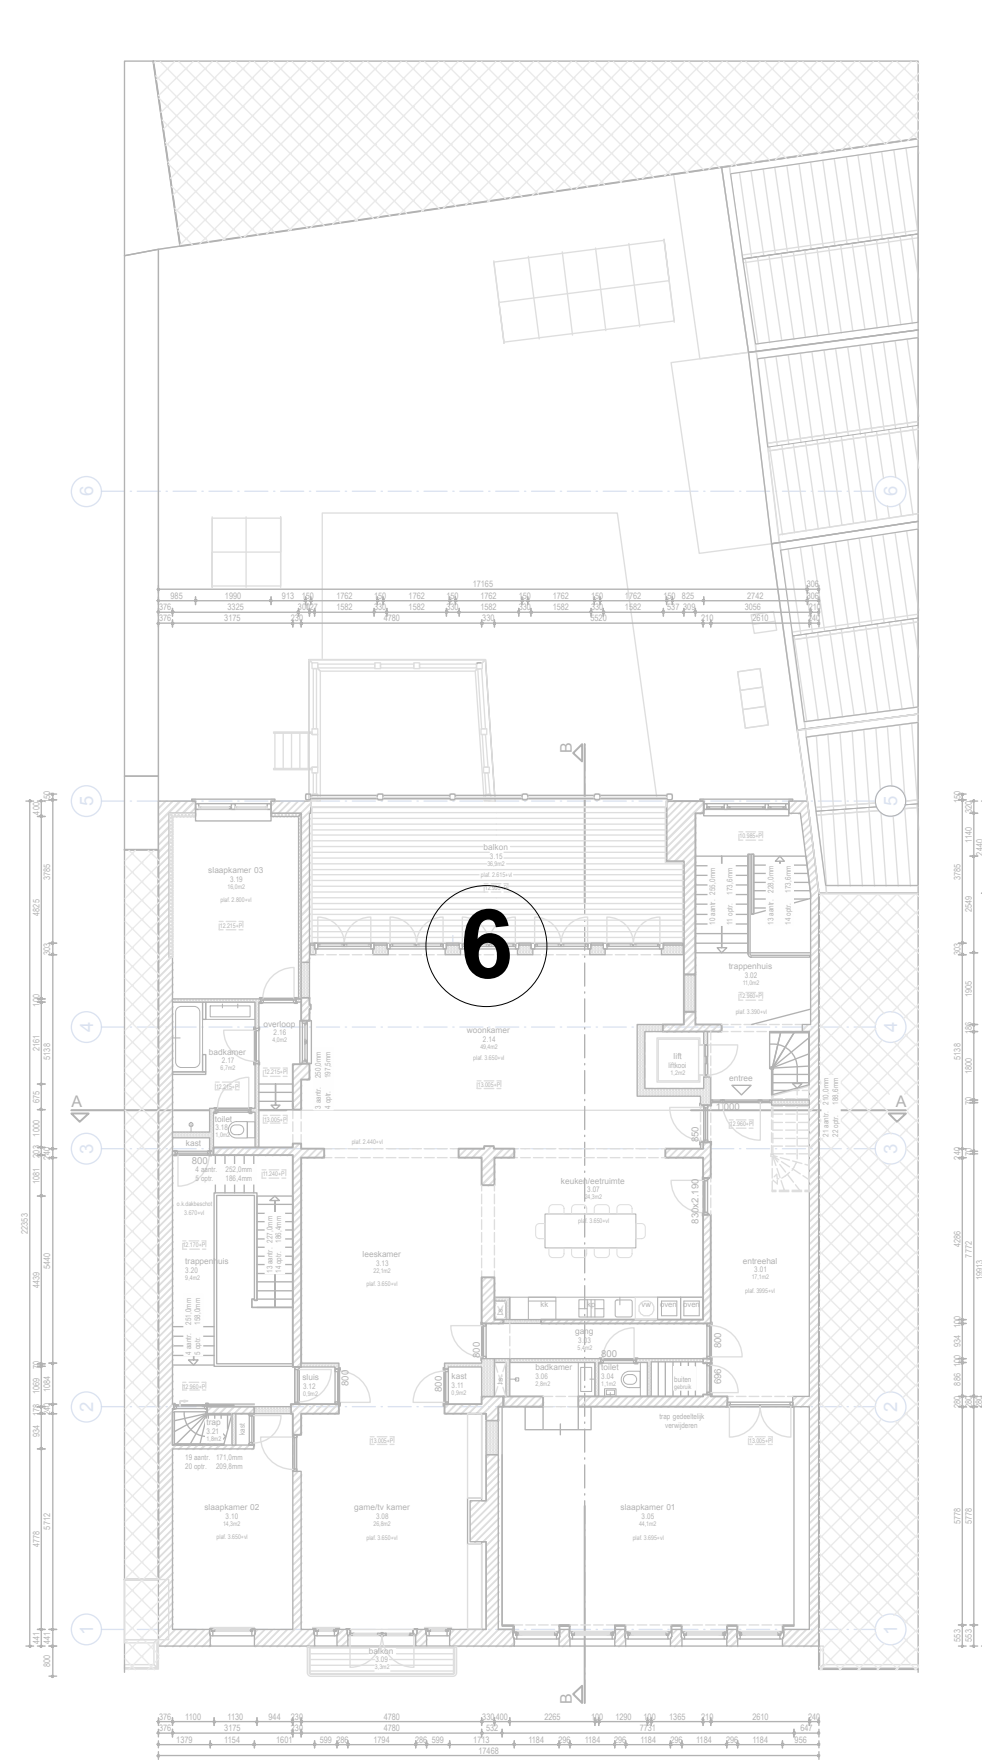


verdieping 3 - te maken

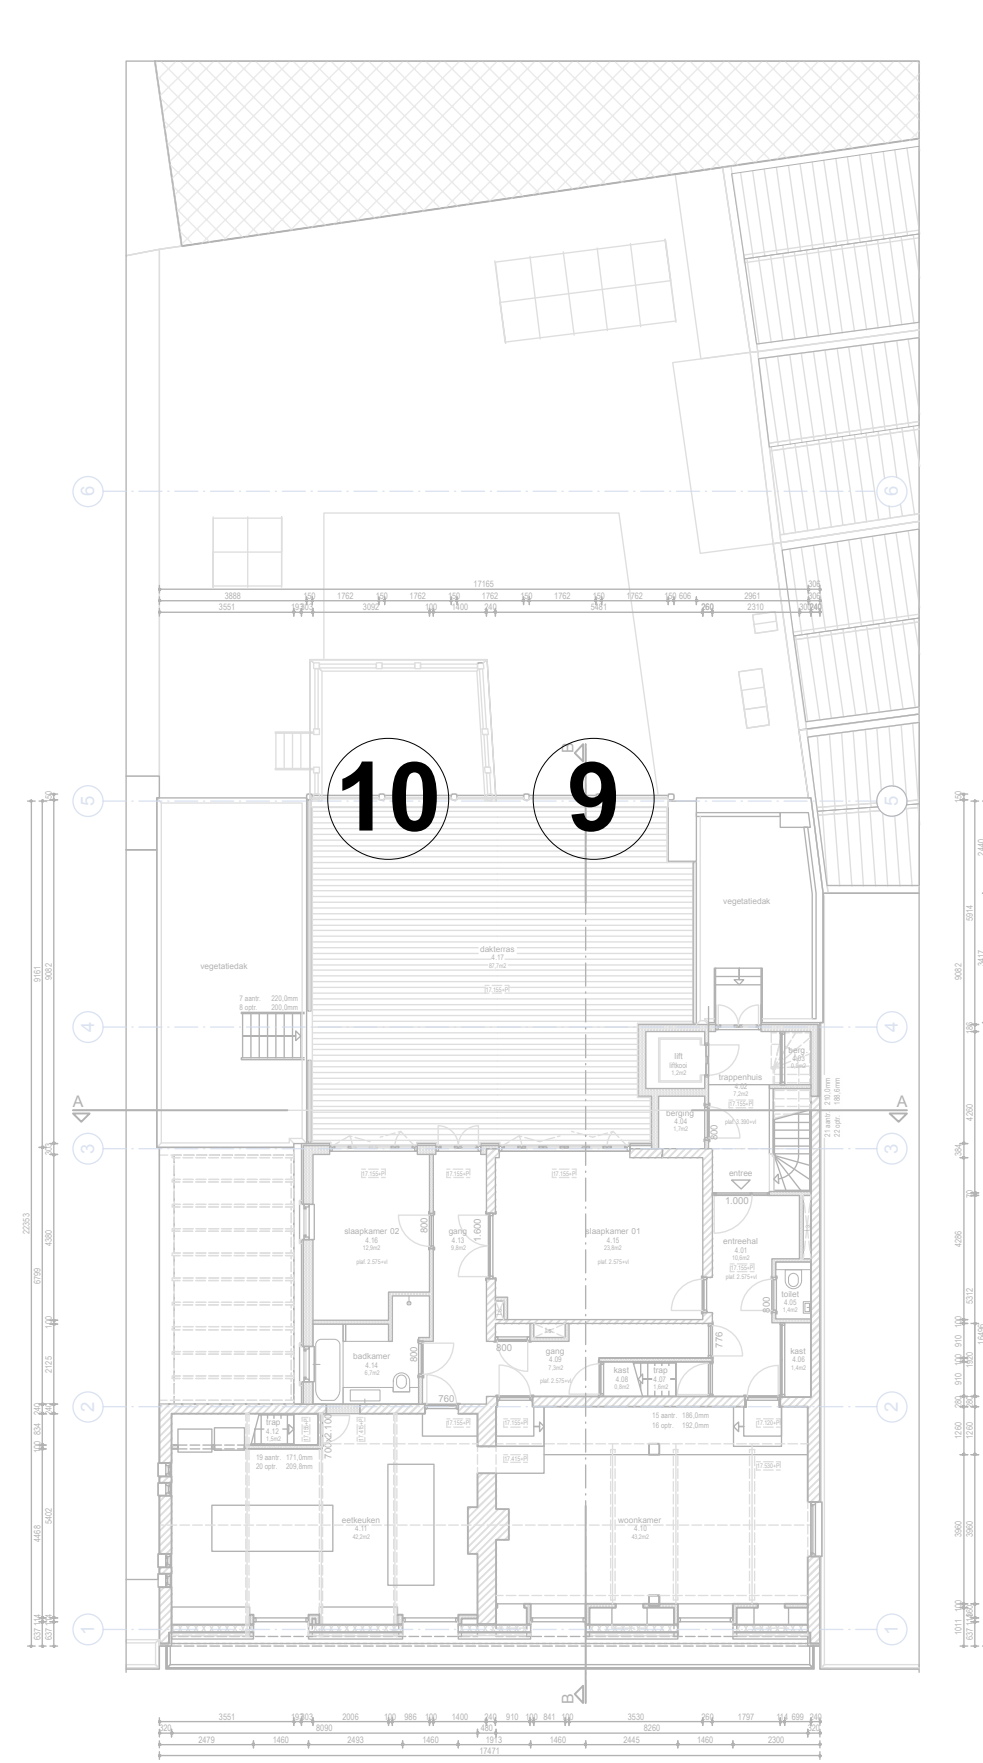

verdieping 4 - te maken

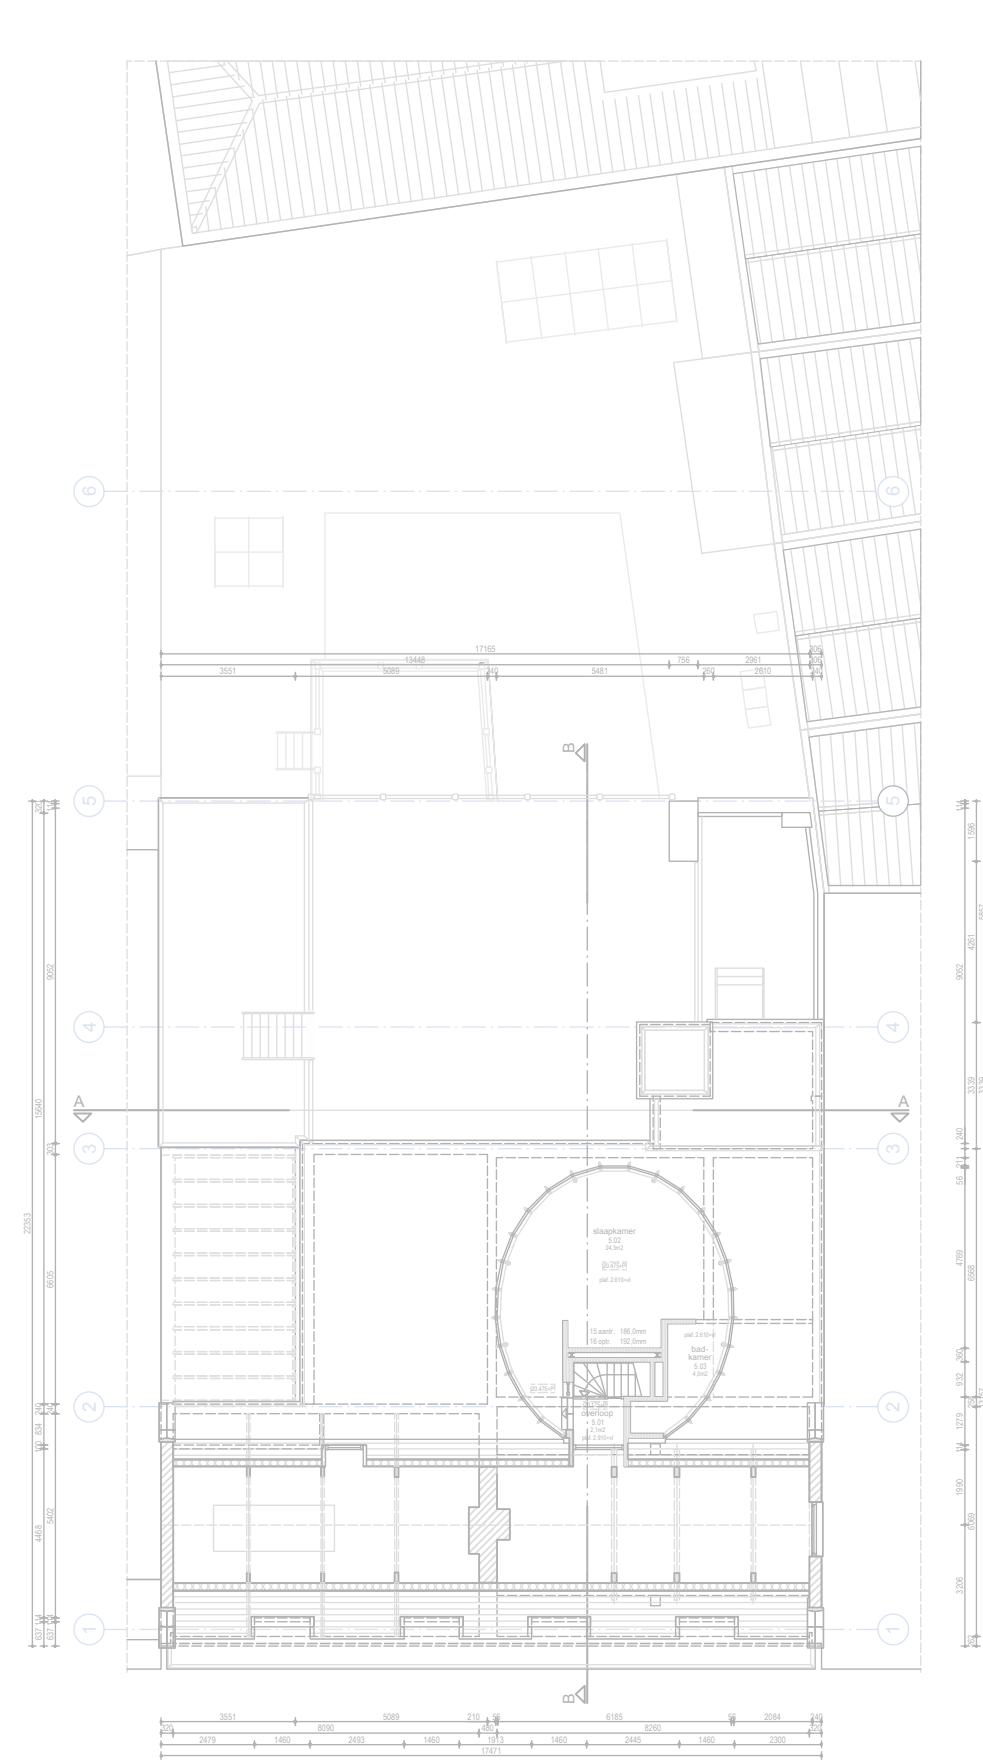

verdieping 5 - te maken

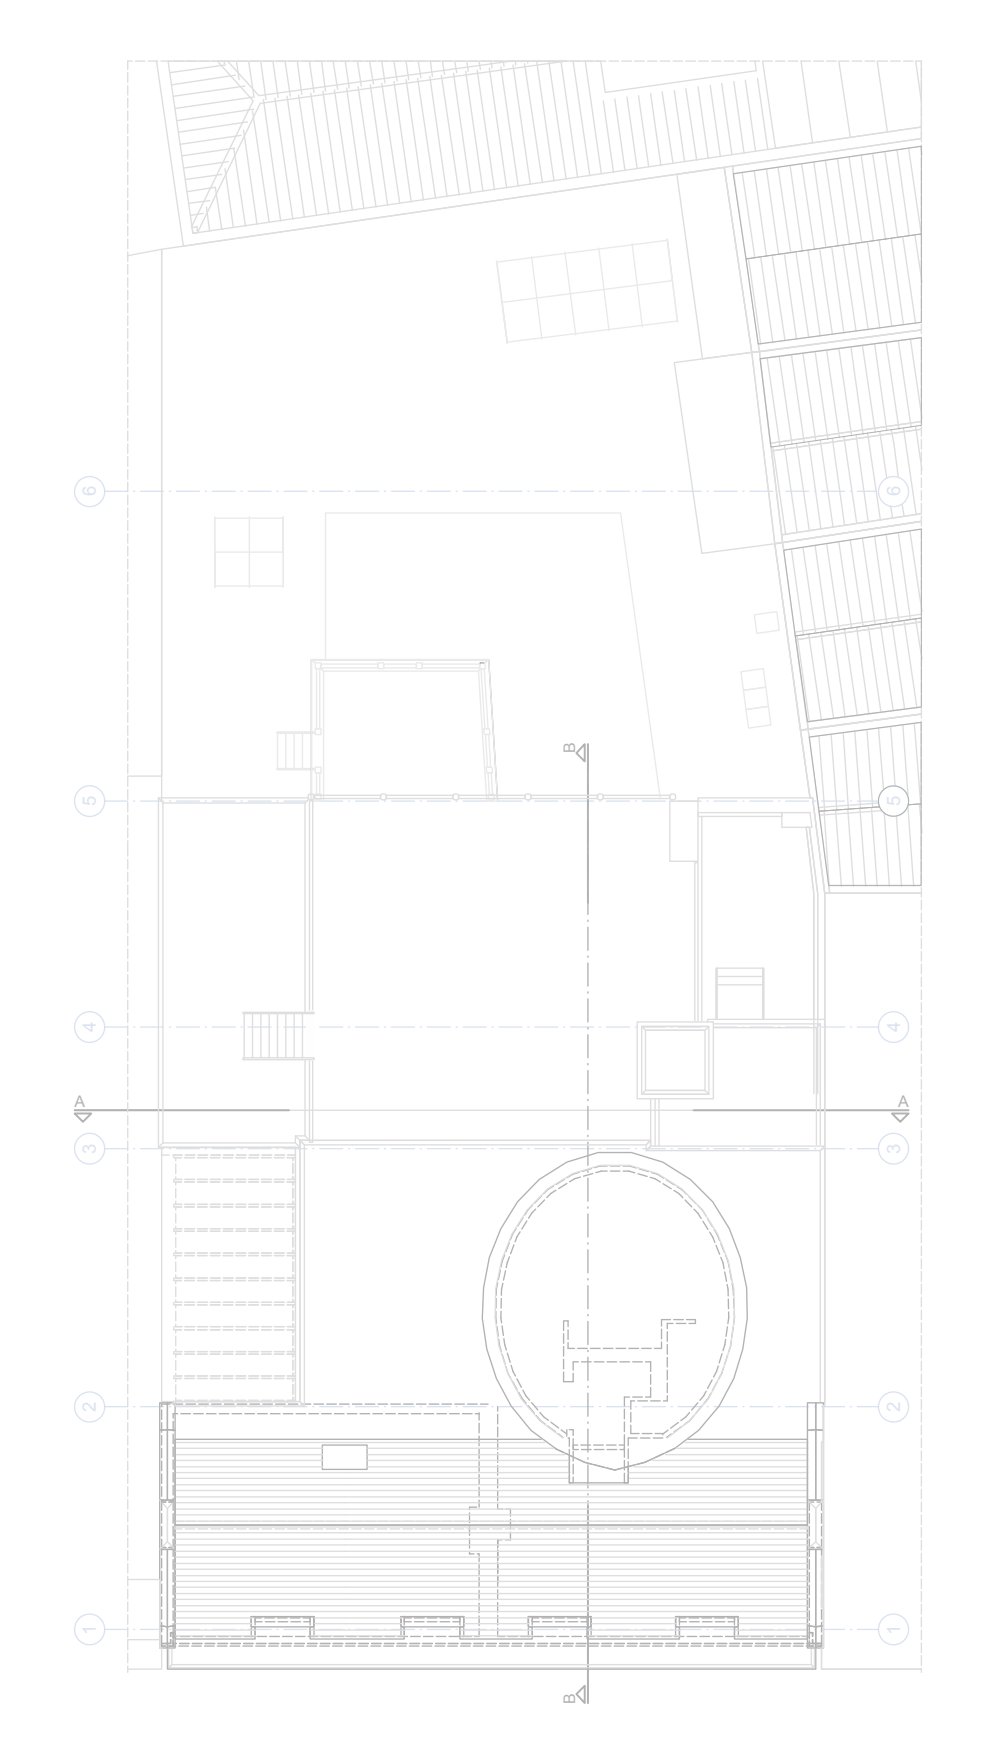

dak - te maken



project	Gebouw "Van Uden"
omschrijving	Verbouwing van een werk-woonhuis (rijksmonument) aan de Veerhaven 14-15 te Rotterdam
opdrachtgever	Rotterdamse Grond B.V.
architect	ir Jeroen Hoorn, architect
projectnummer	0307
tekenaar	
formaat	A1 verlengd
datum	30 juli 2018
fase	aanvraag omgevingsvergunning
tekening	DO.05i
onderwerp	overzichtsblad principedetails

boekadres
Pastorie aan de Schie
Oeffweg 15
3043 CC Rotterdam
postadres
Van Weesmaat 19
3022 ZA Rotterdam
t +31 (0)10 425 70 62
m +31 068 21 113 976
j@jeroenhoorn.nl
www.jeroenhoorn.nl