




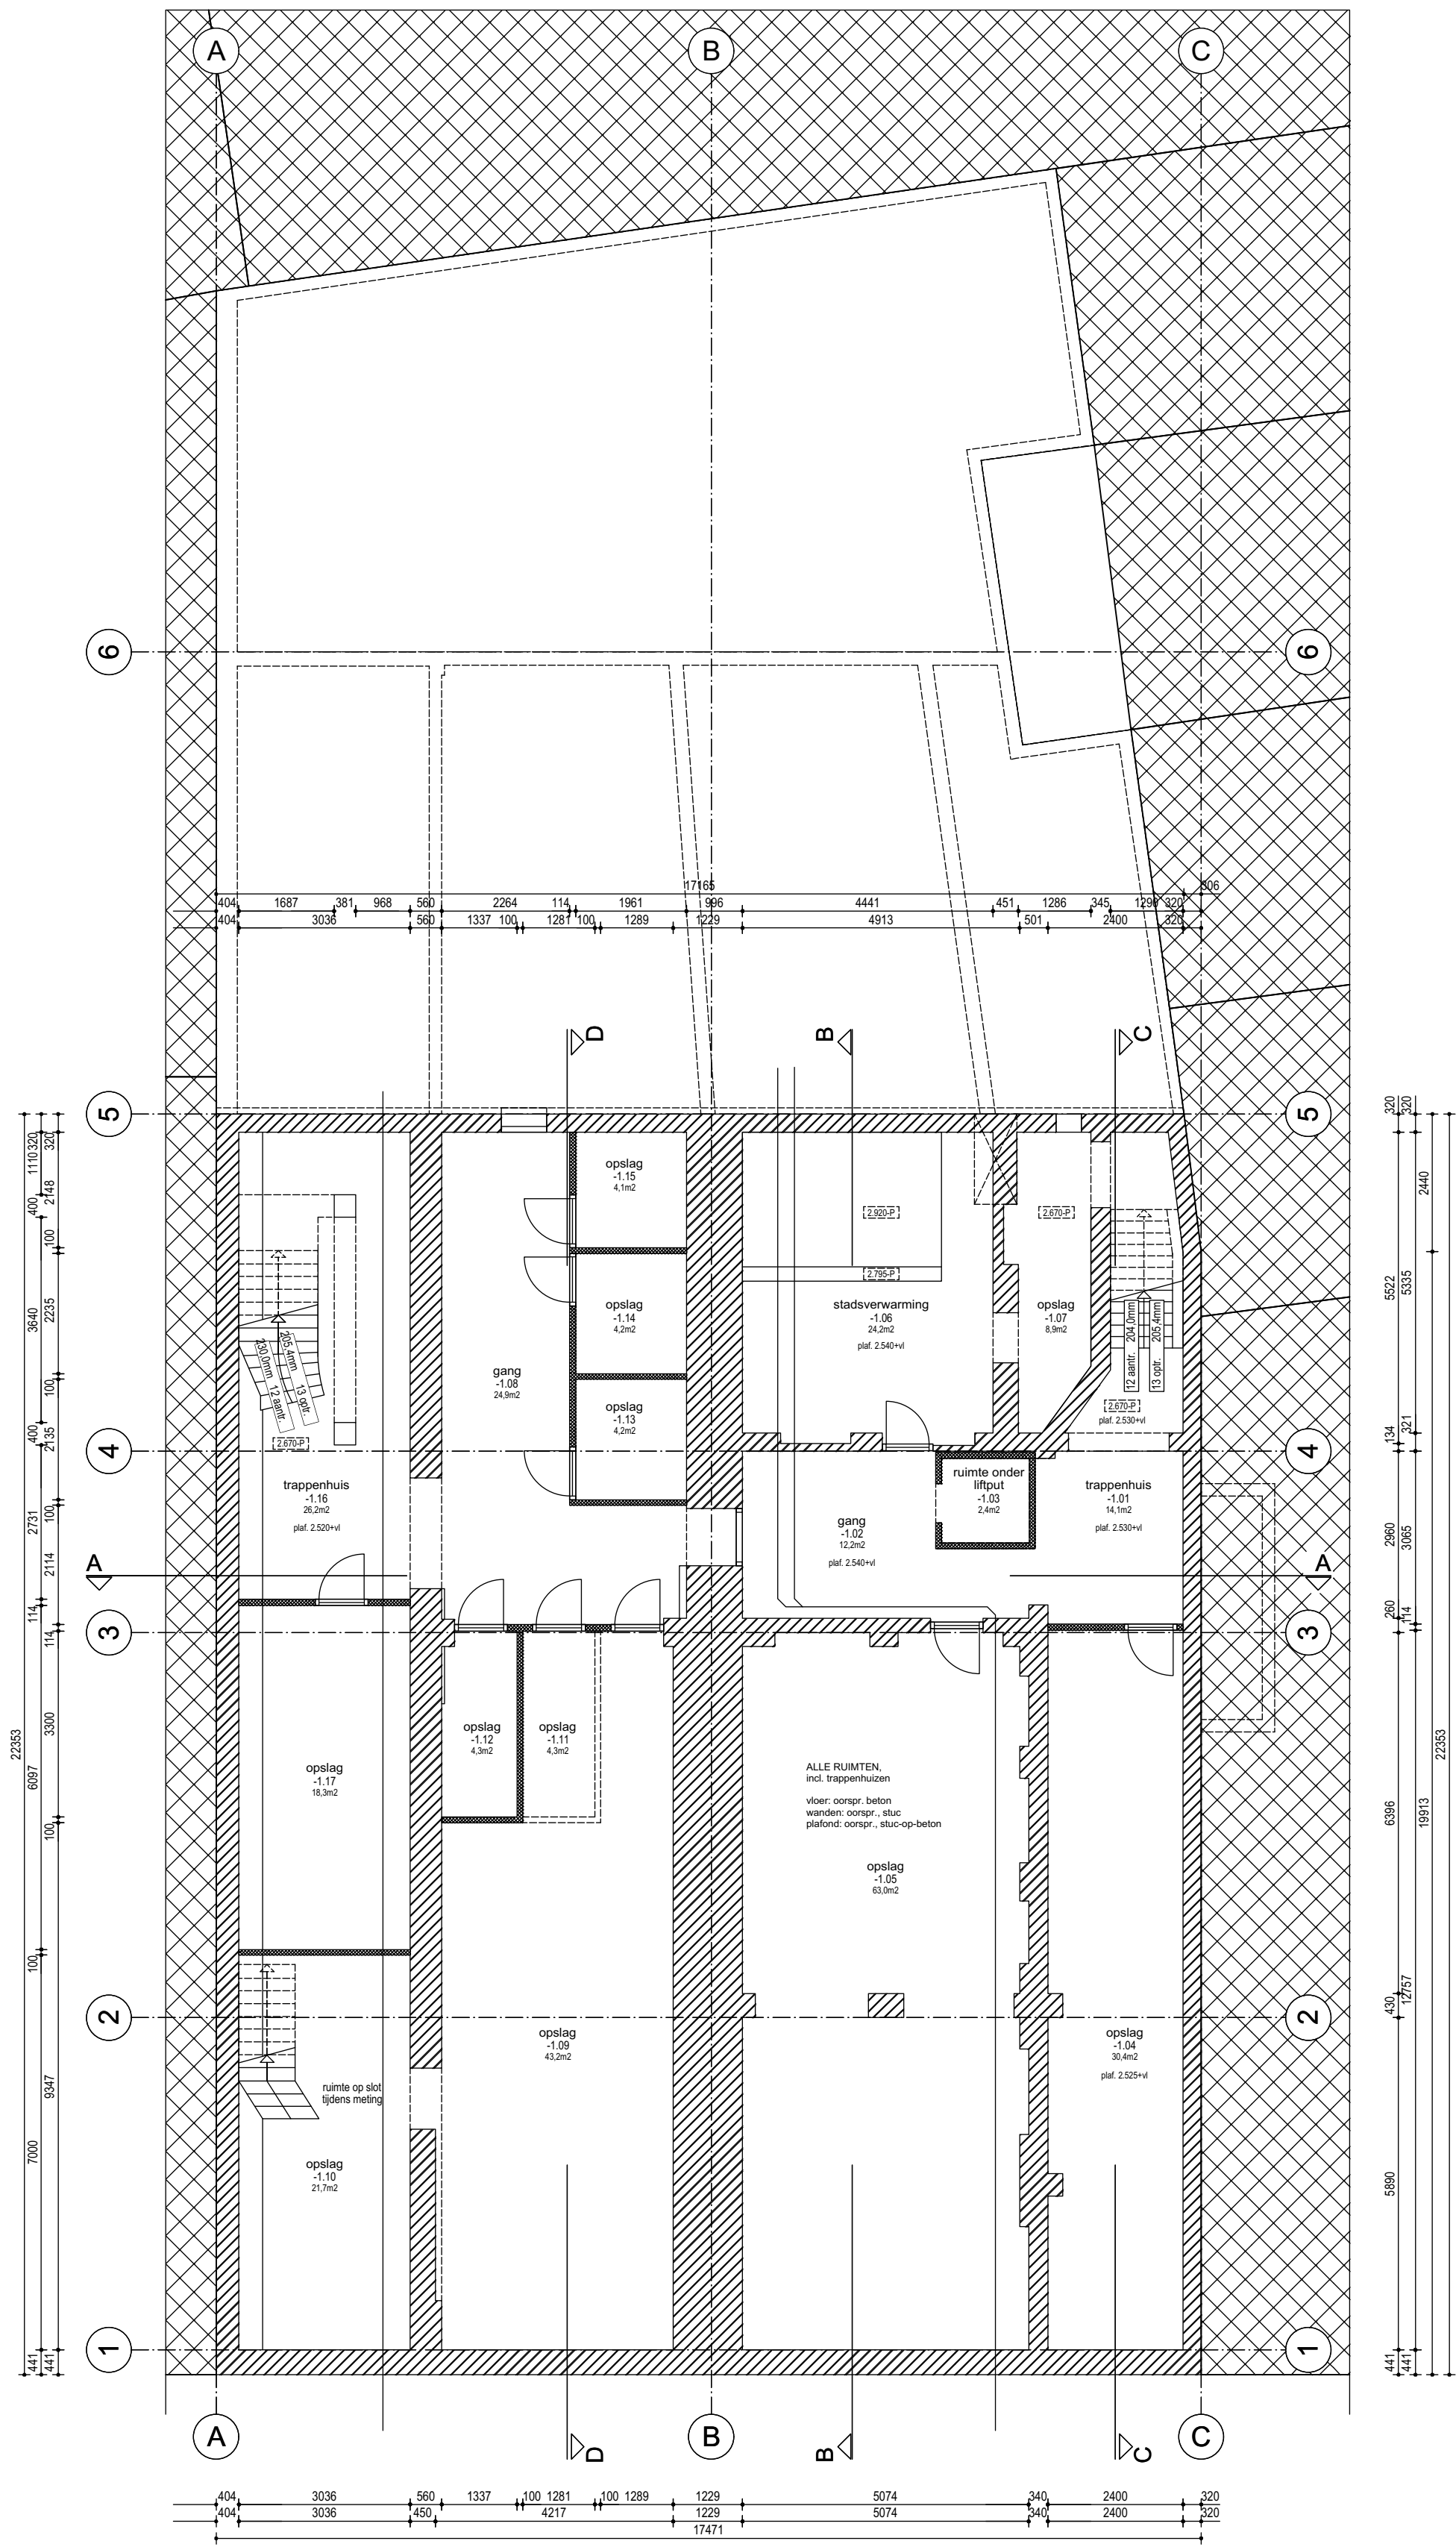


kelder - bestand | 1:100

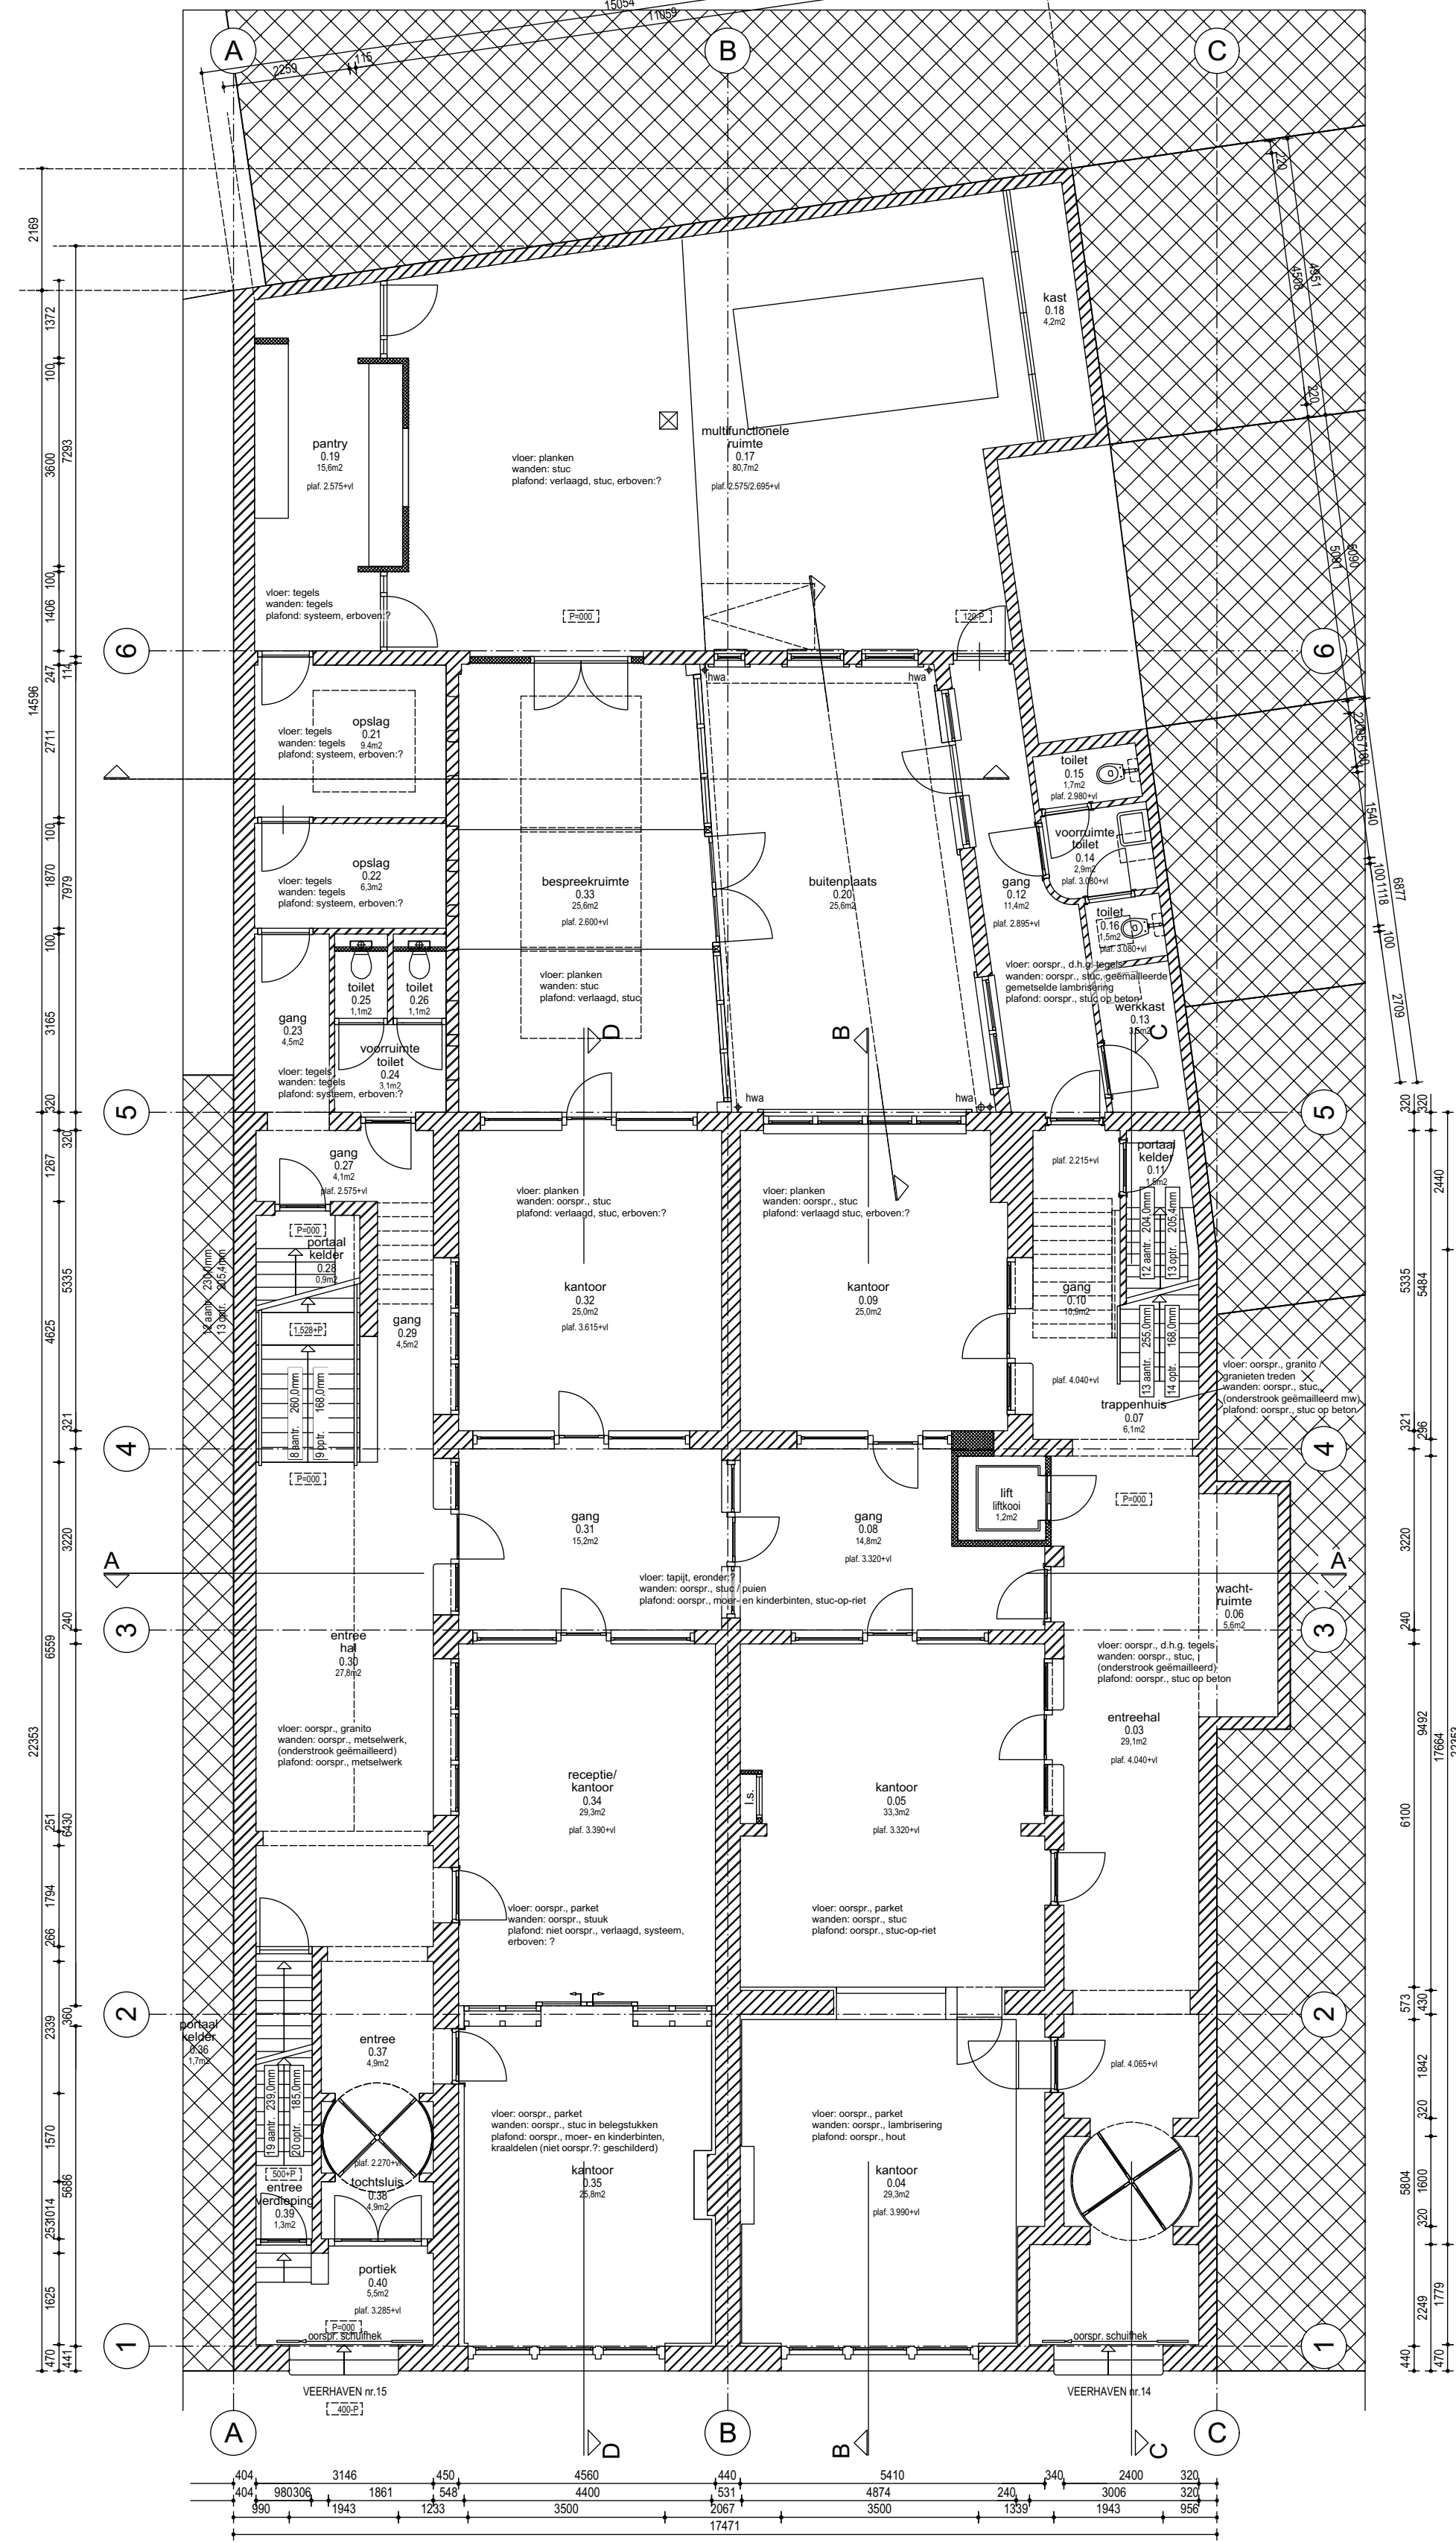


begane grond - bestand | 1:100

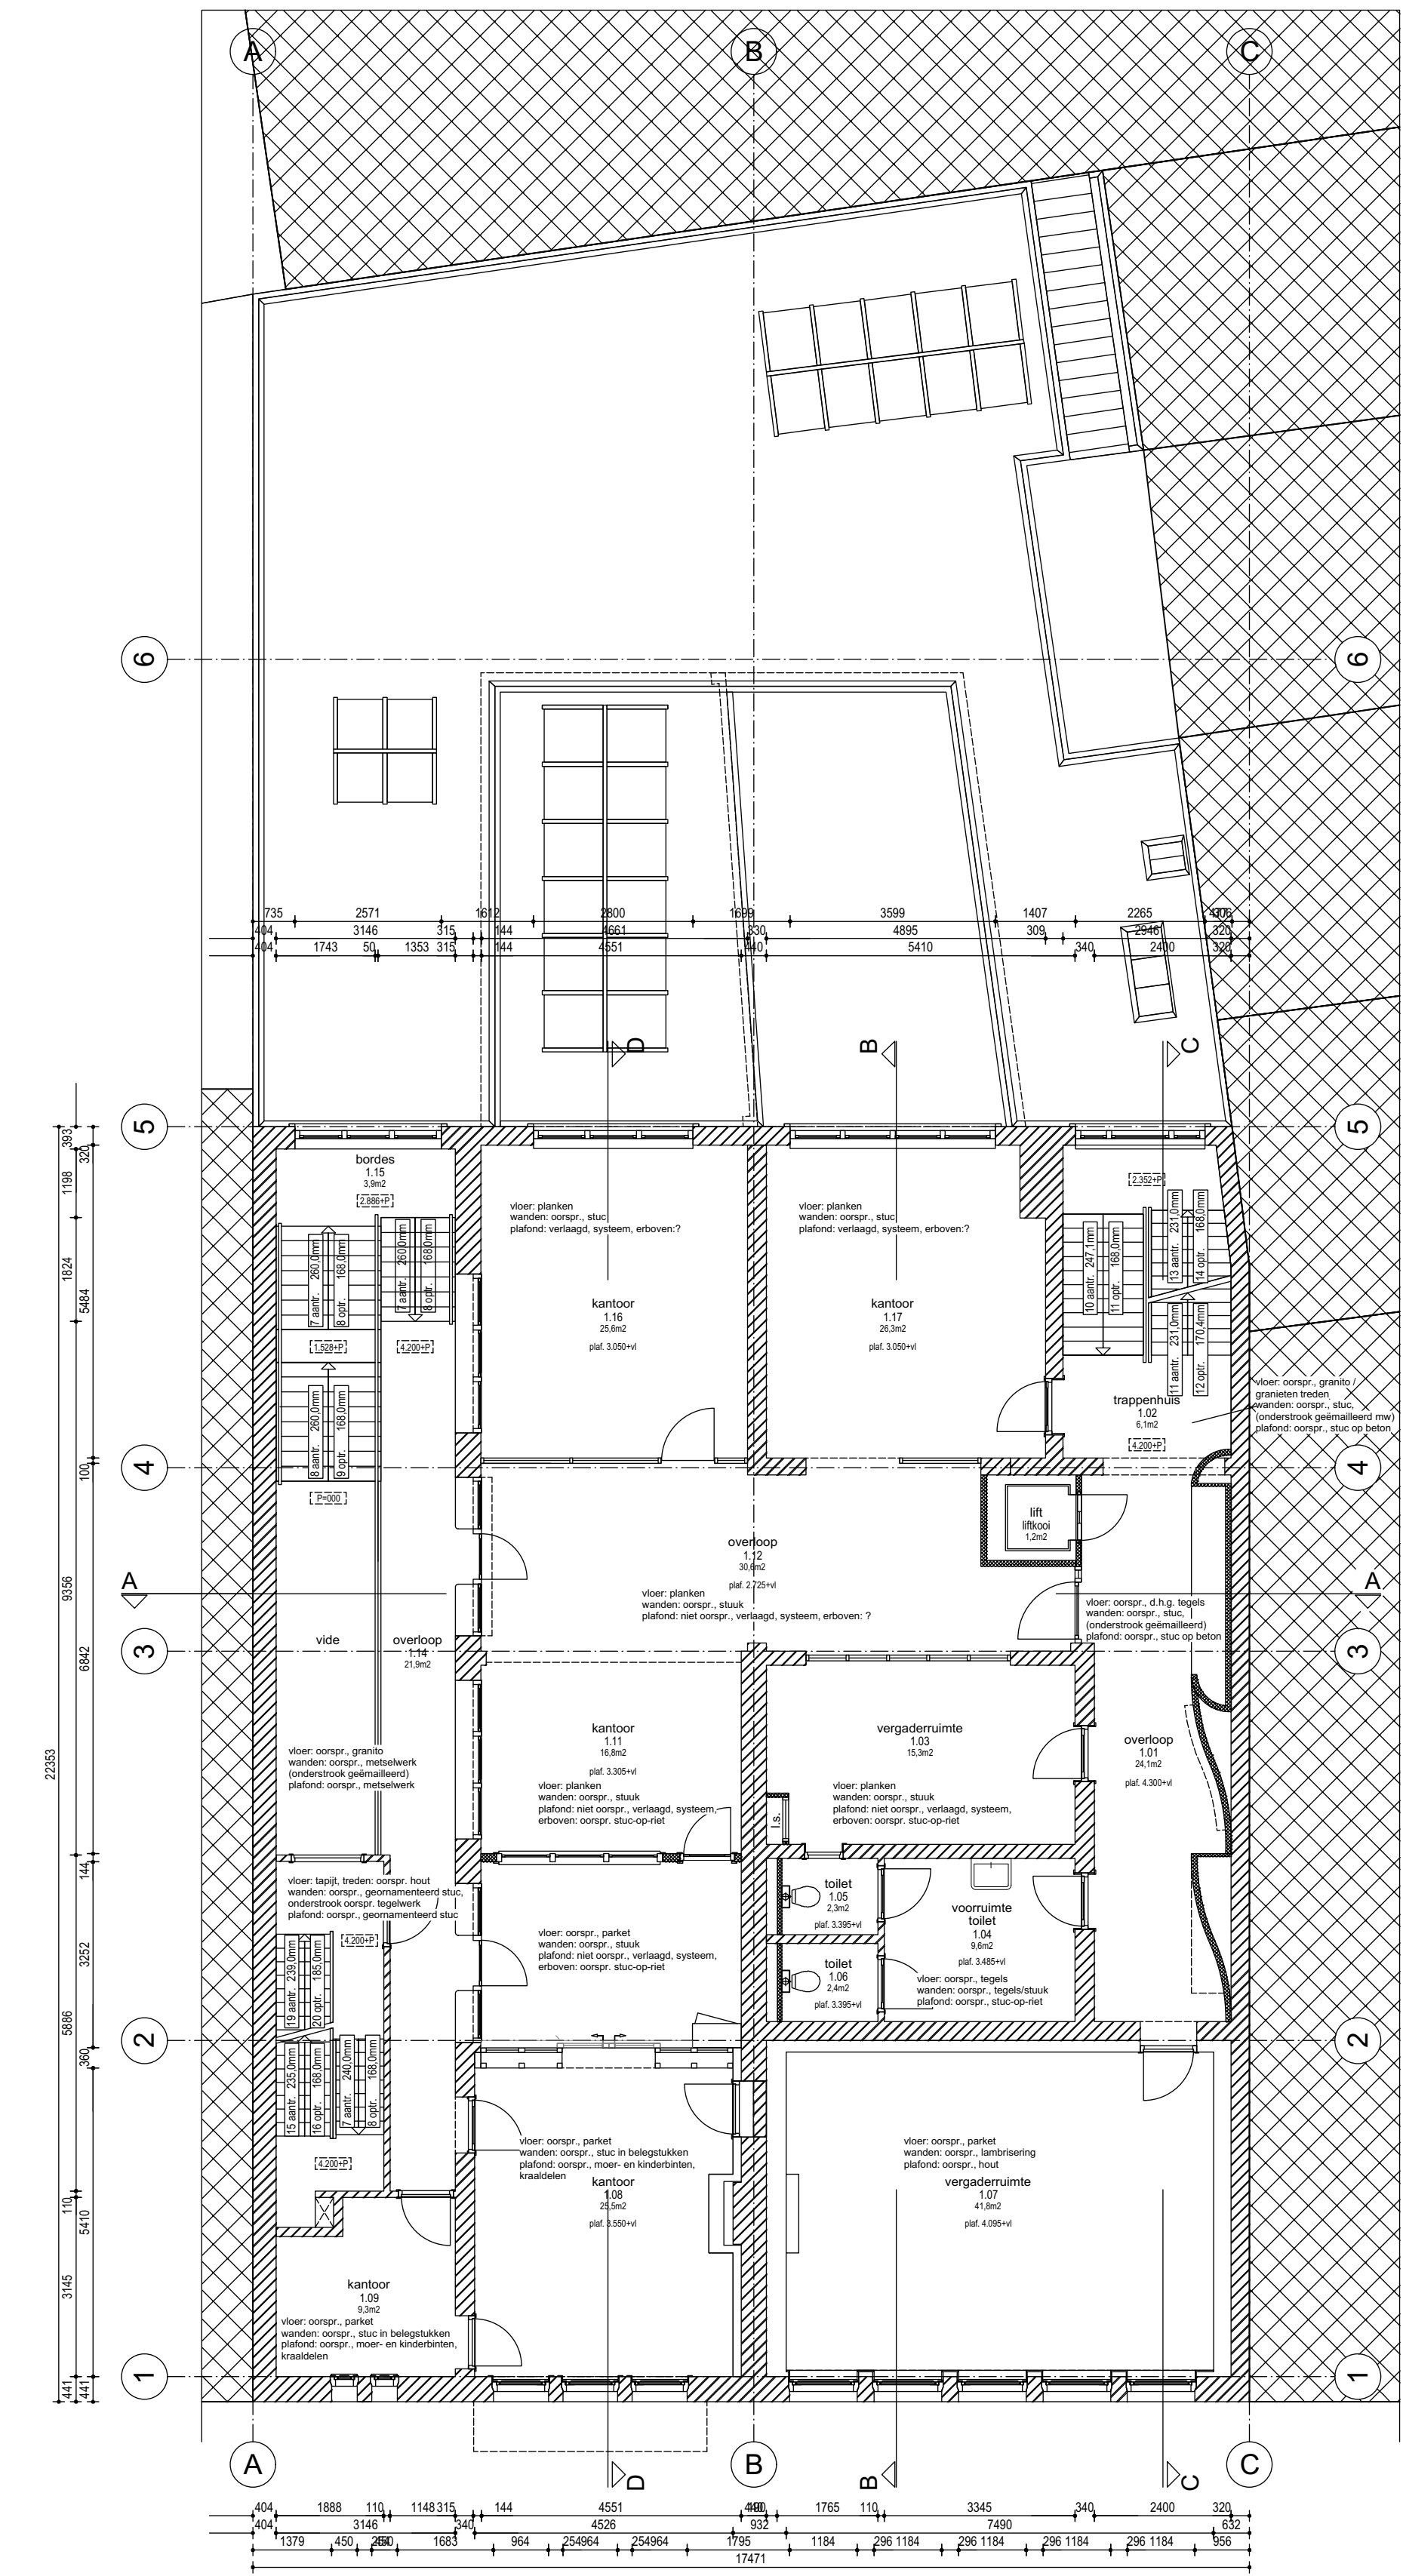


verdieping 1 - bestand | 1:100

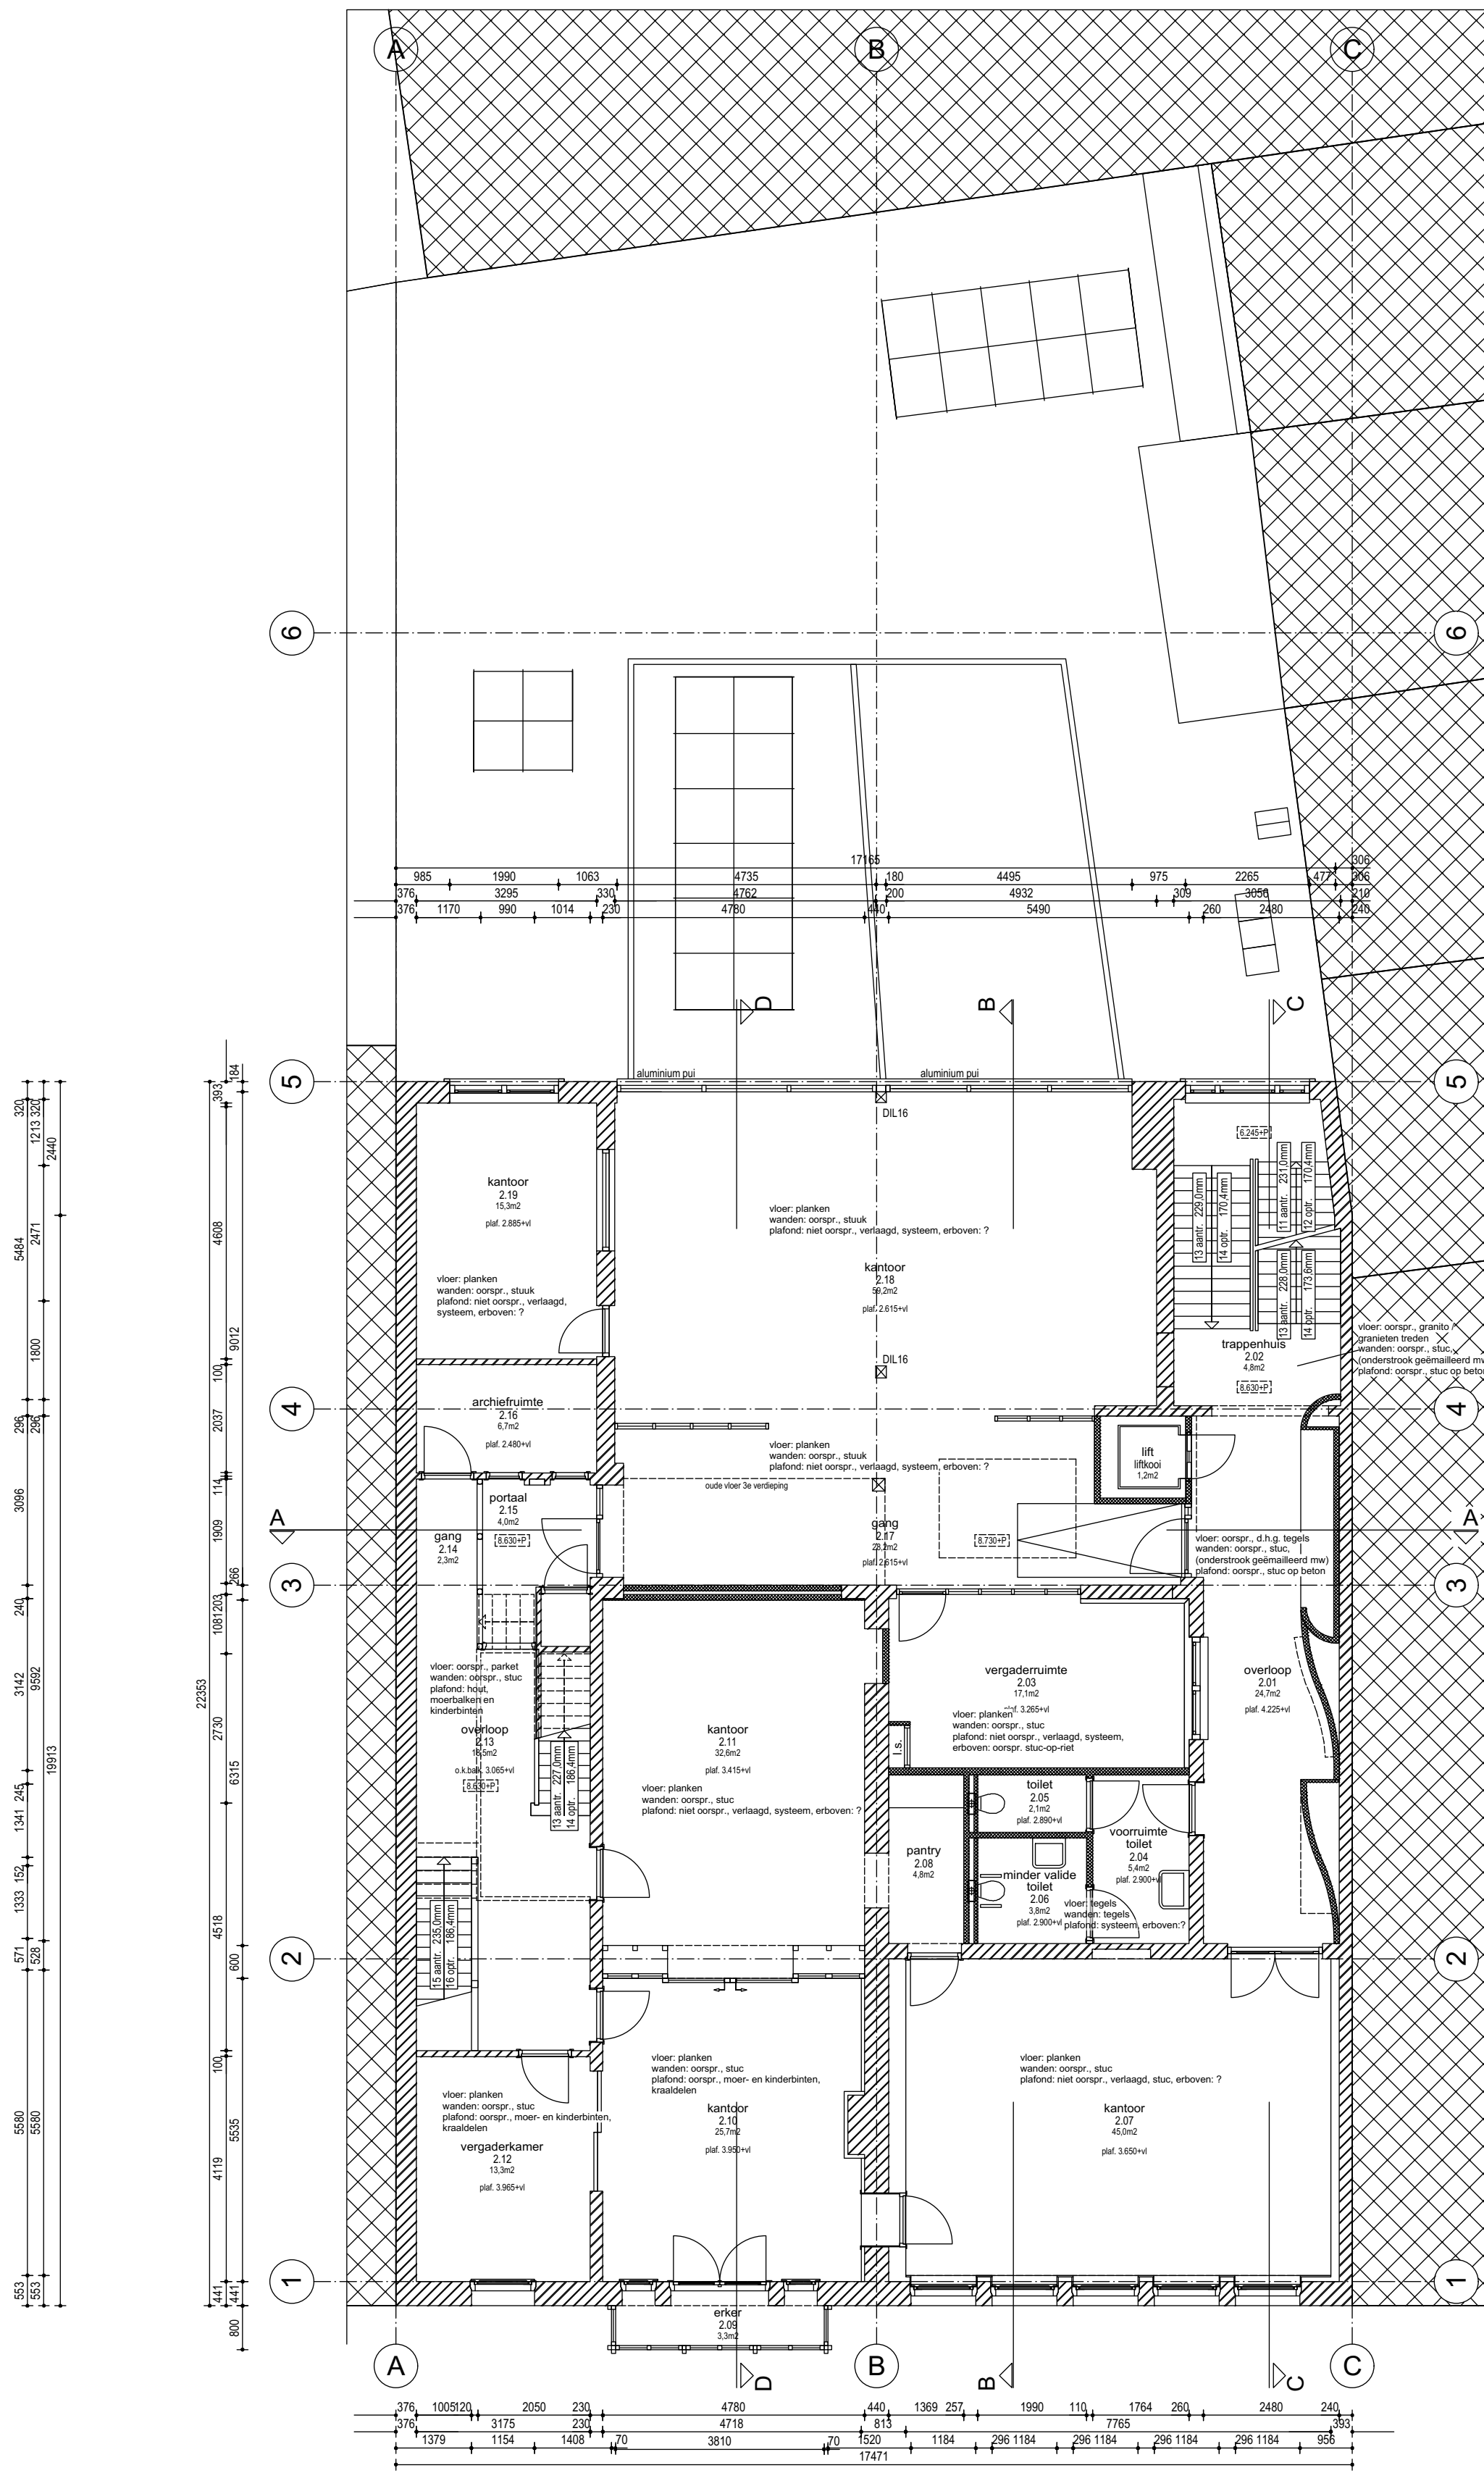

verdieping 2 - bestand | 1:100

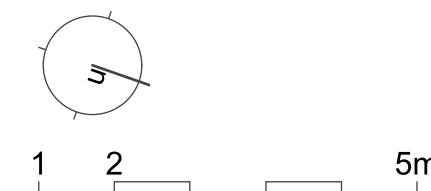


renvooi

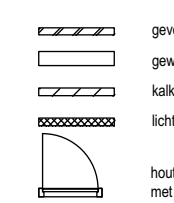


roeroer
Jeroen Hoorn, architect

project	Gebouw "Van Uden"
omschrijving	Verbouwing van een werk-woonhuis (rijksmonument) aan de Veerhaven 14-15 te Rotterdam
opdrachtgever	Rotterdamse Grond B.V.
architect	ir Jeroen Hoorn, architect
projectnummer	0307
tekenset	
formaat	A1 verlengd
datum	30 juli 2018, wijz. 1 maart 2019
tase	aanvraag omgevingsvergunning
tekening	DO.10a
onderwerp	plattegronden verdieping -1 t.m. 2 bestaande toestand


baeoladrea
Pastore aan de Schie
Delfweg 15
3043 CC Rotterdam
postadres
Van Weelden 15
3022 ZA Rotterdam
t +31 (0)10 425 70 62
m +31 (0)6 23 113 976
j@jeroenhoorn.nl
www.jeroenhoorn.nl

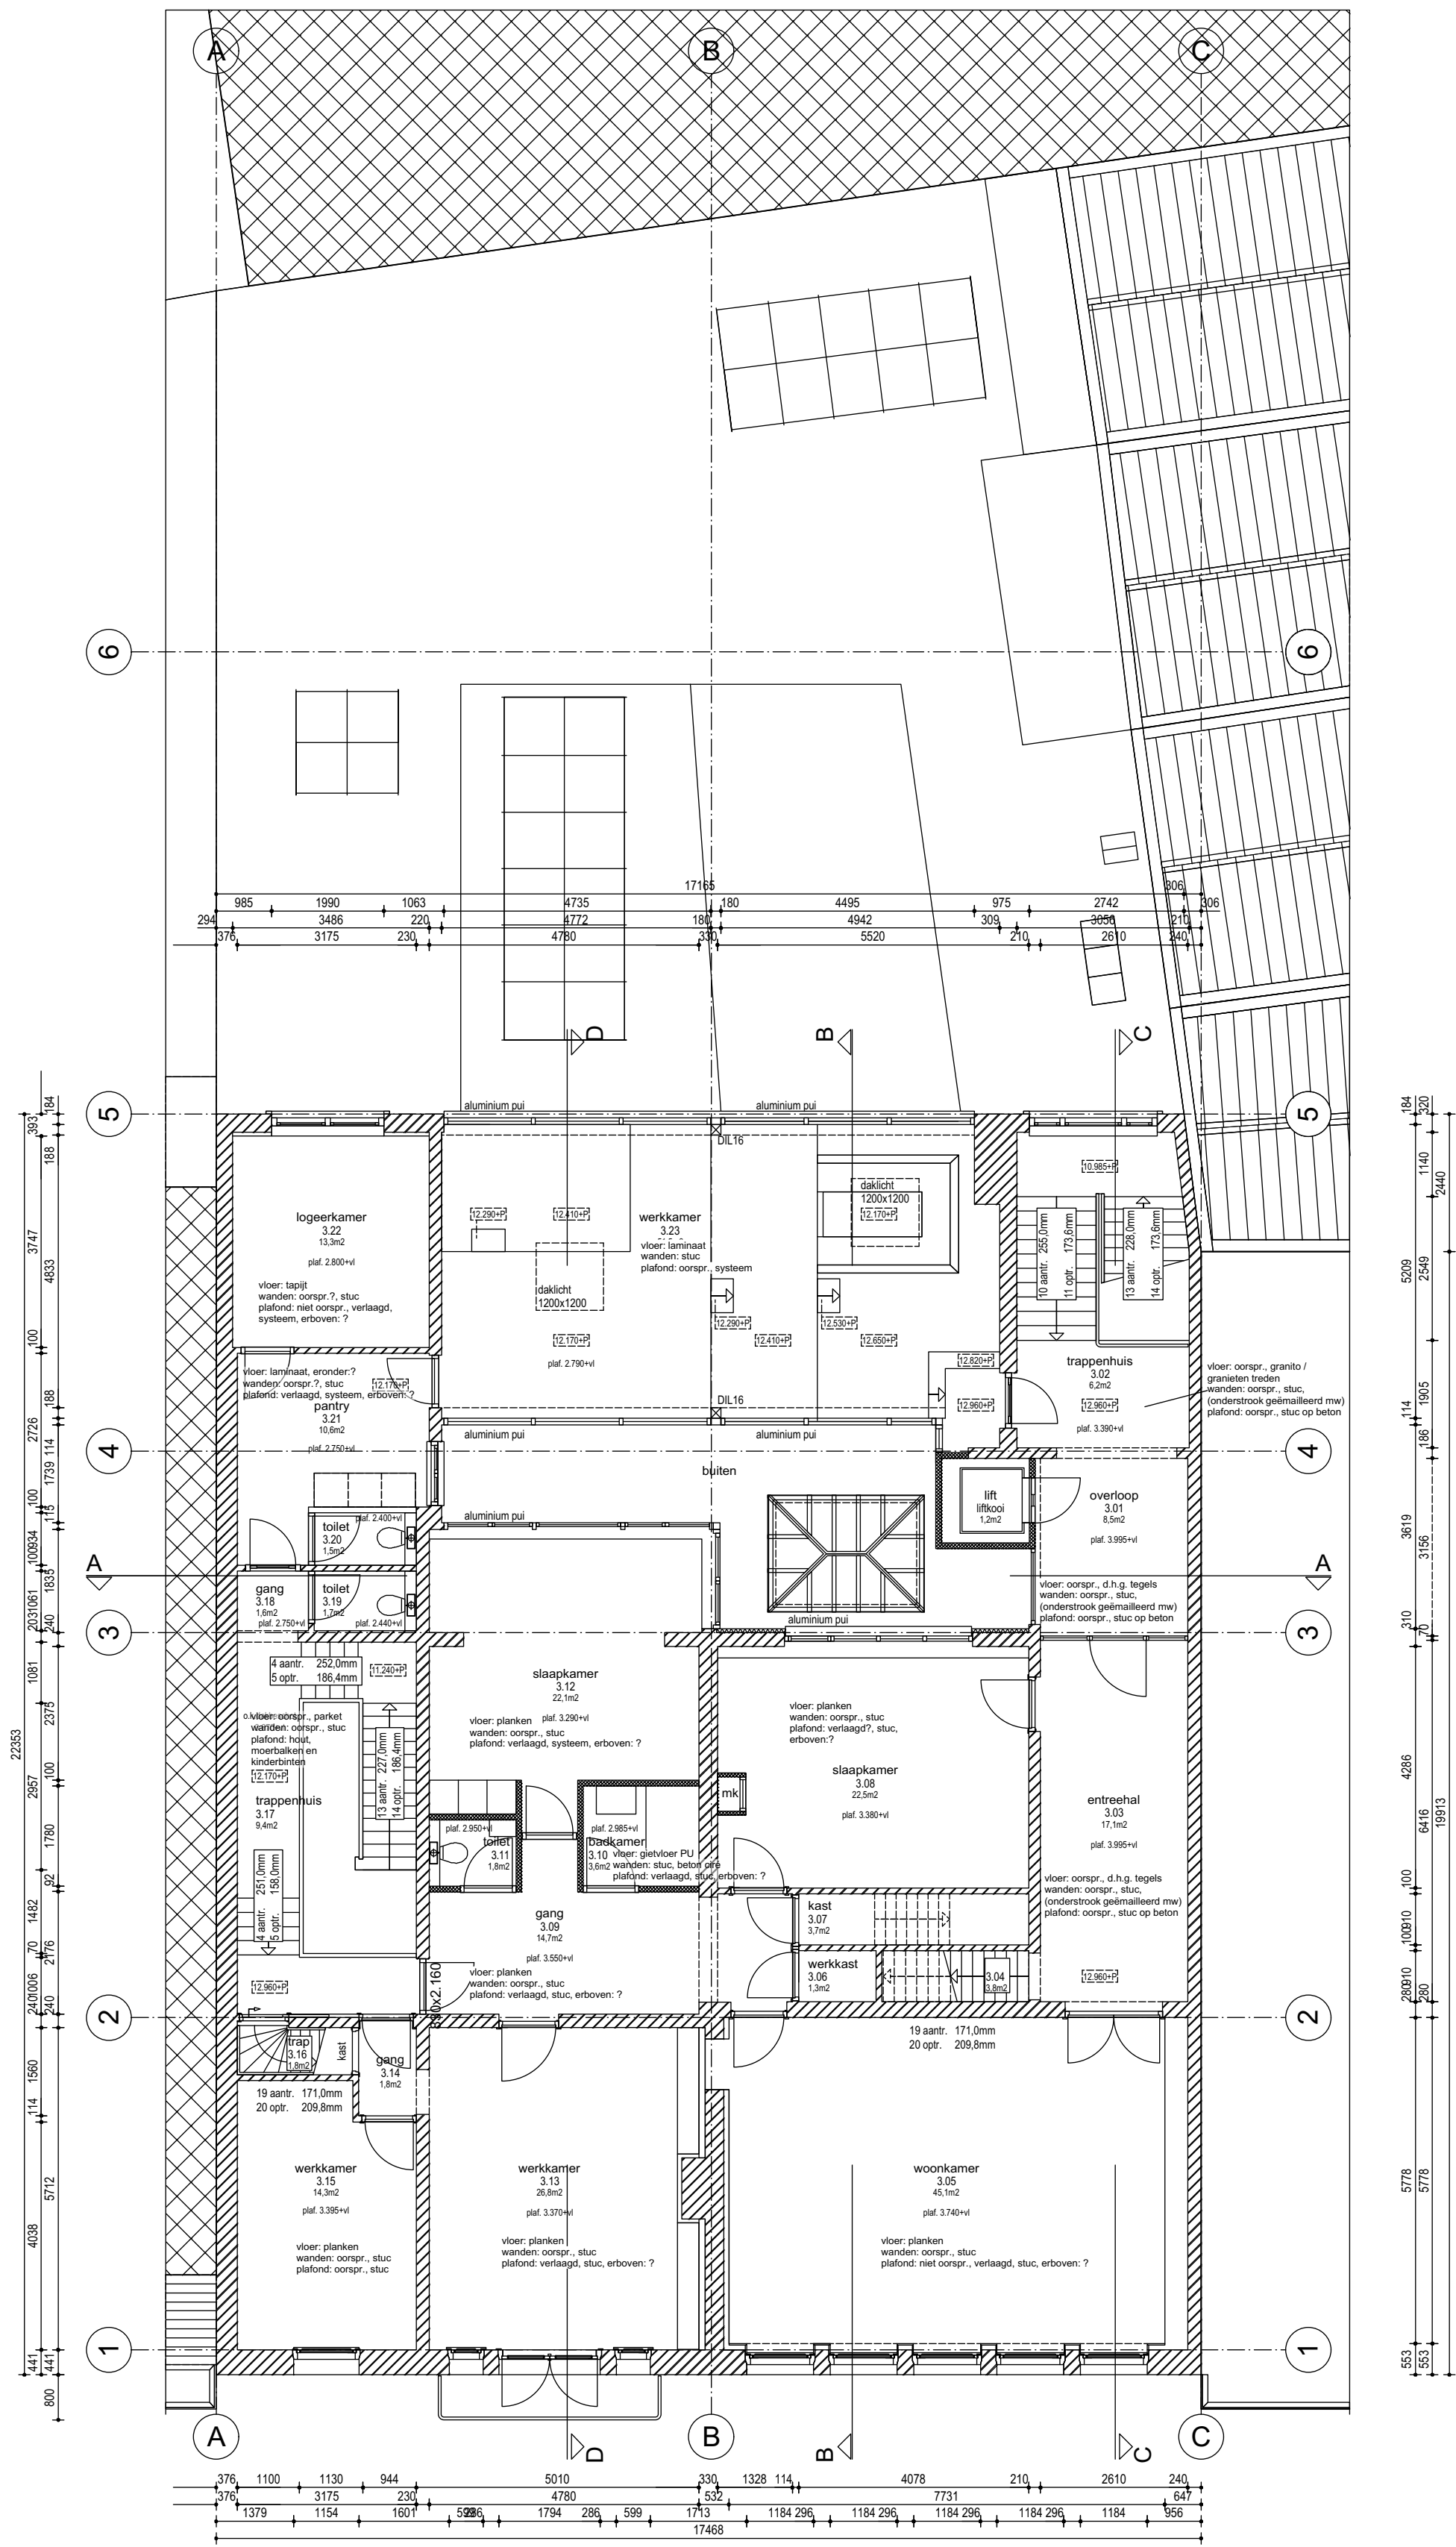


verdieping 3 - bestaand | 1:100

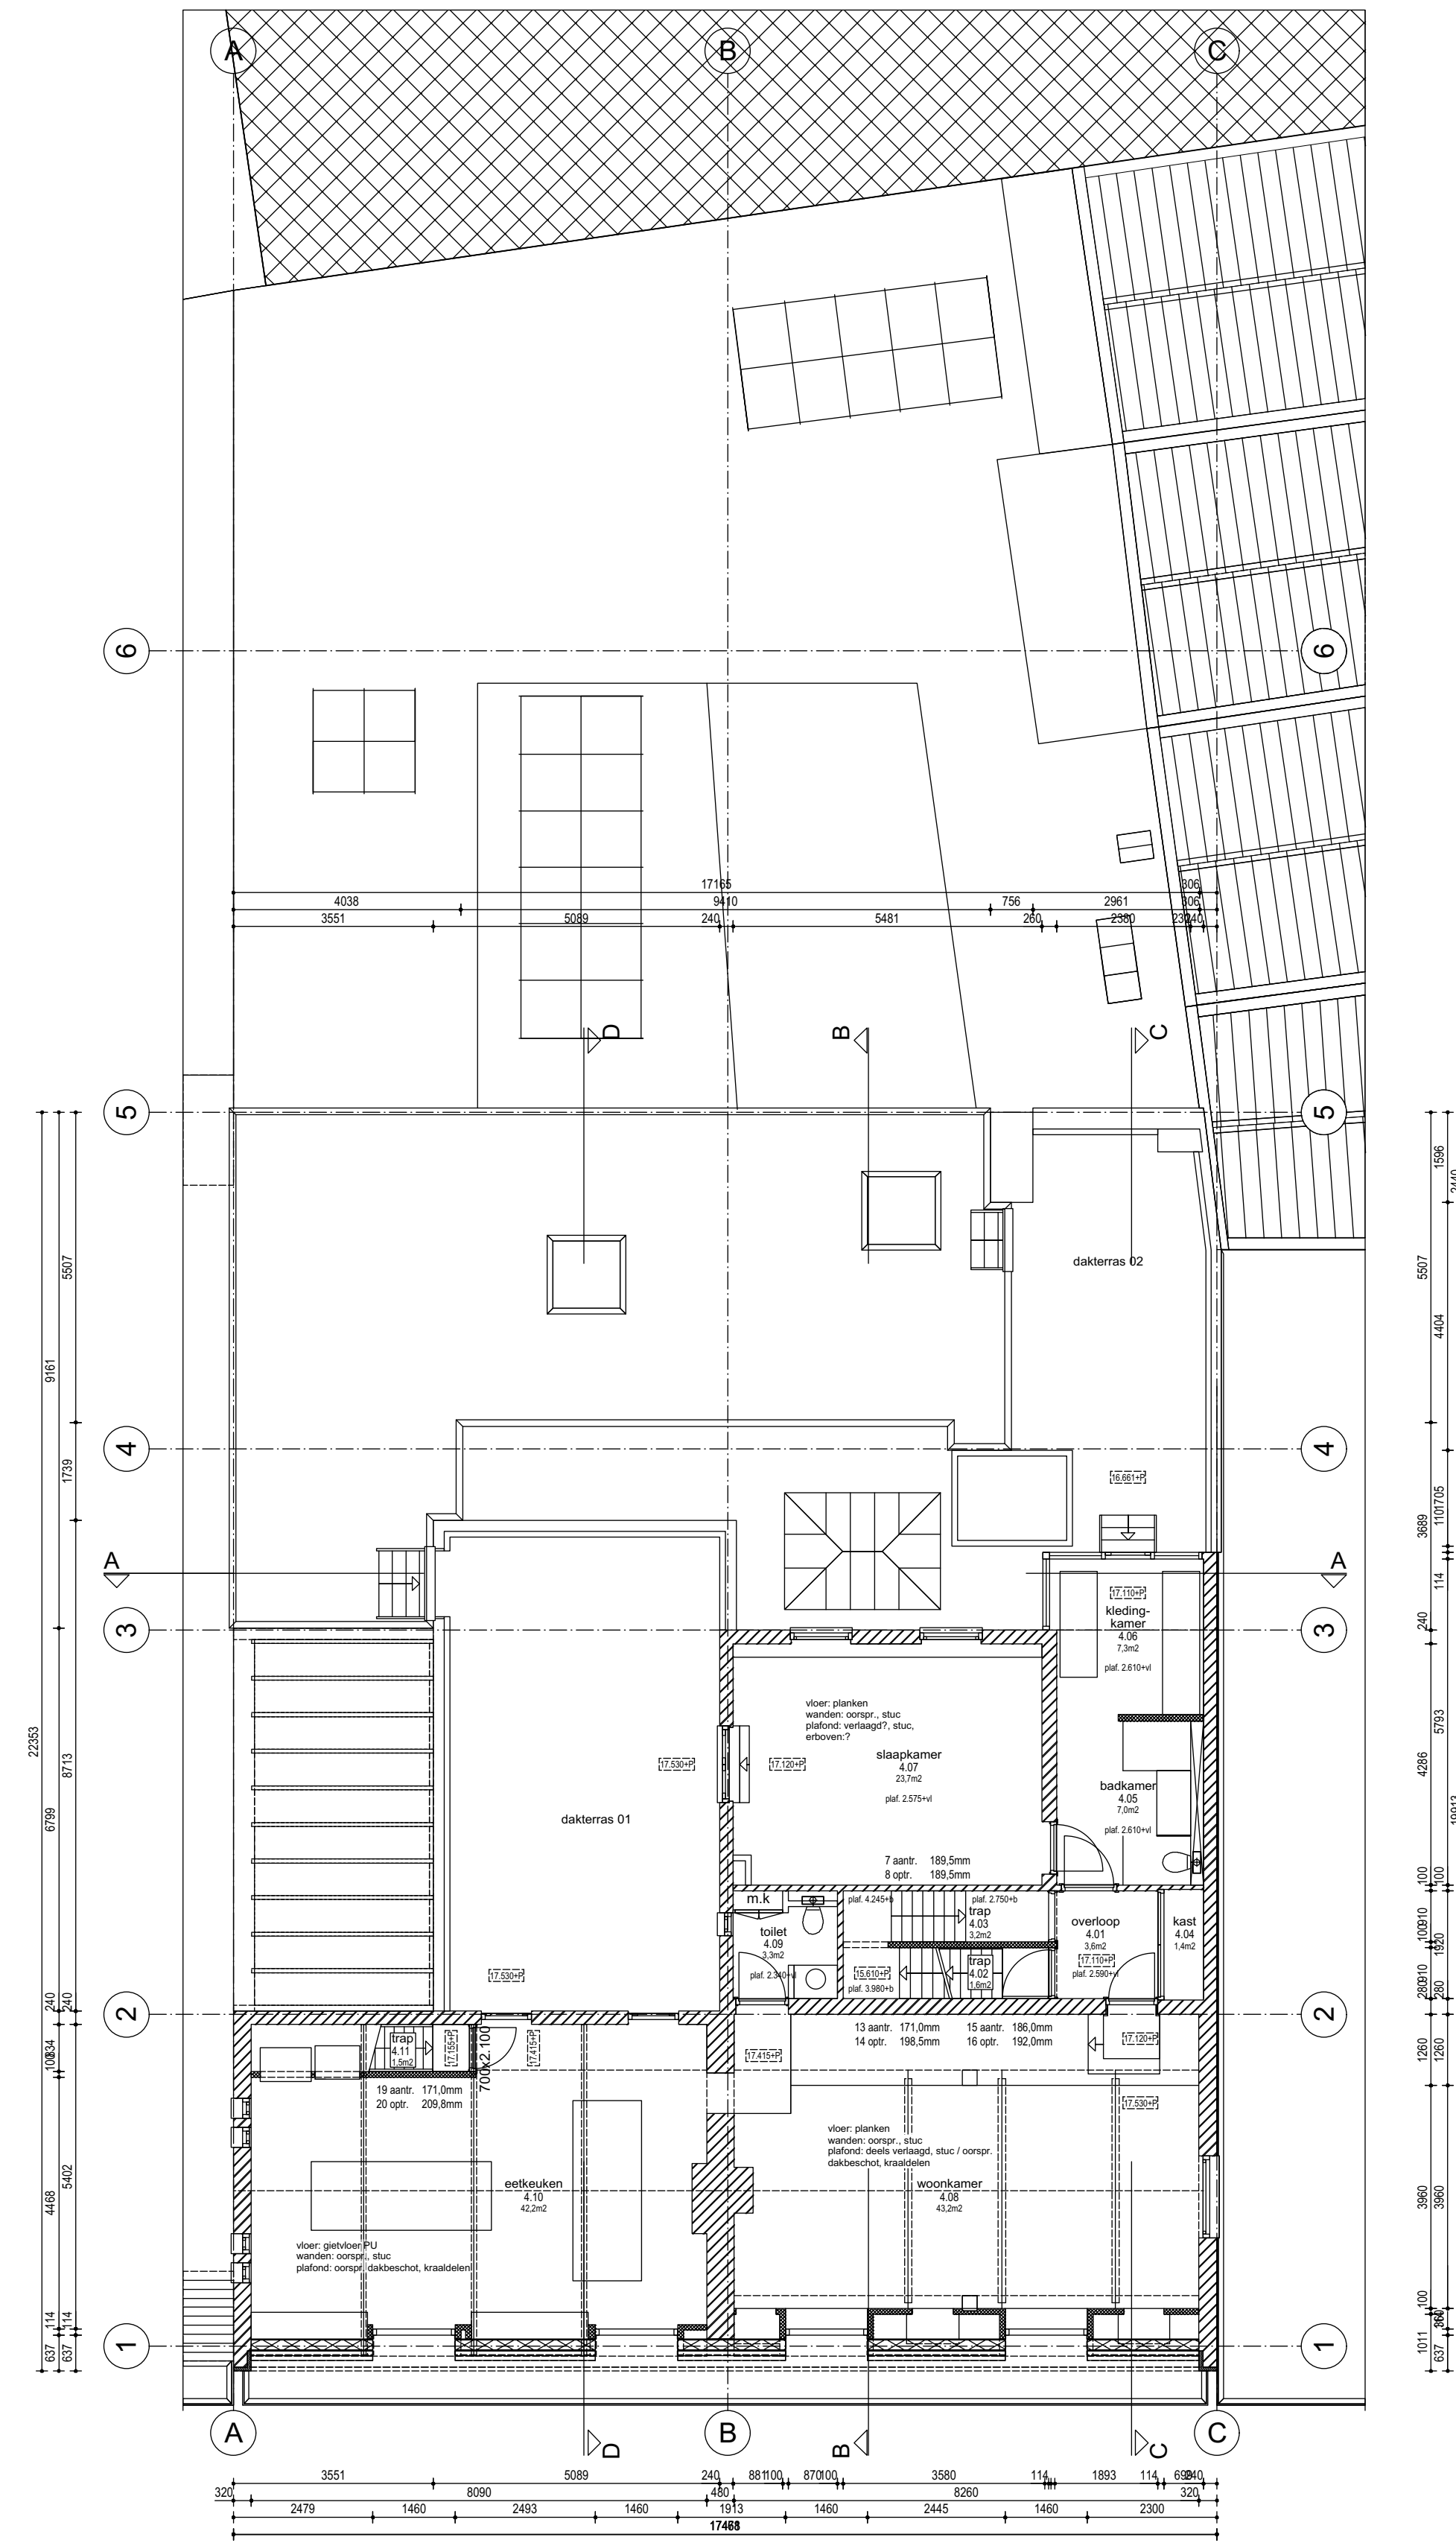


verdieping 4 - bestaand | 1:100

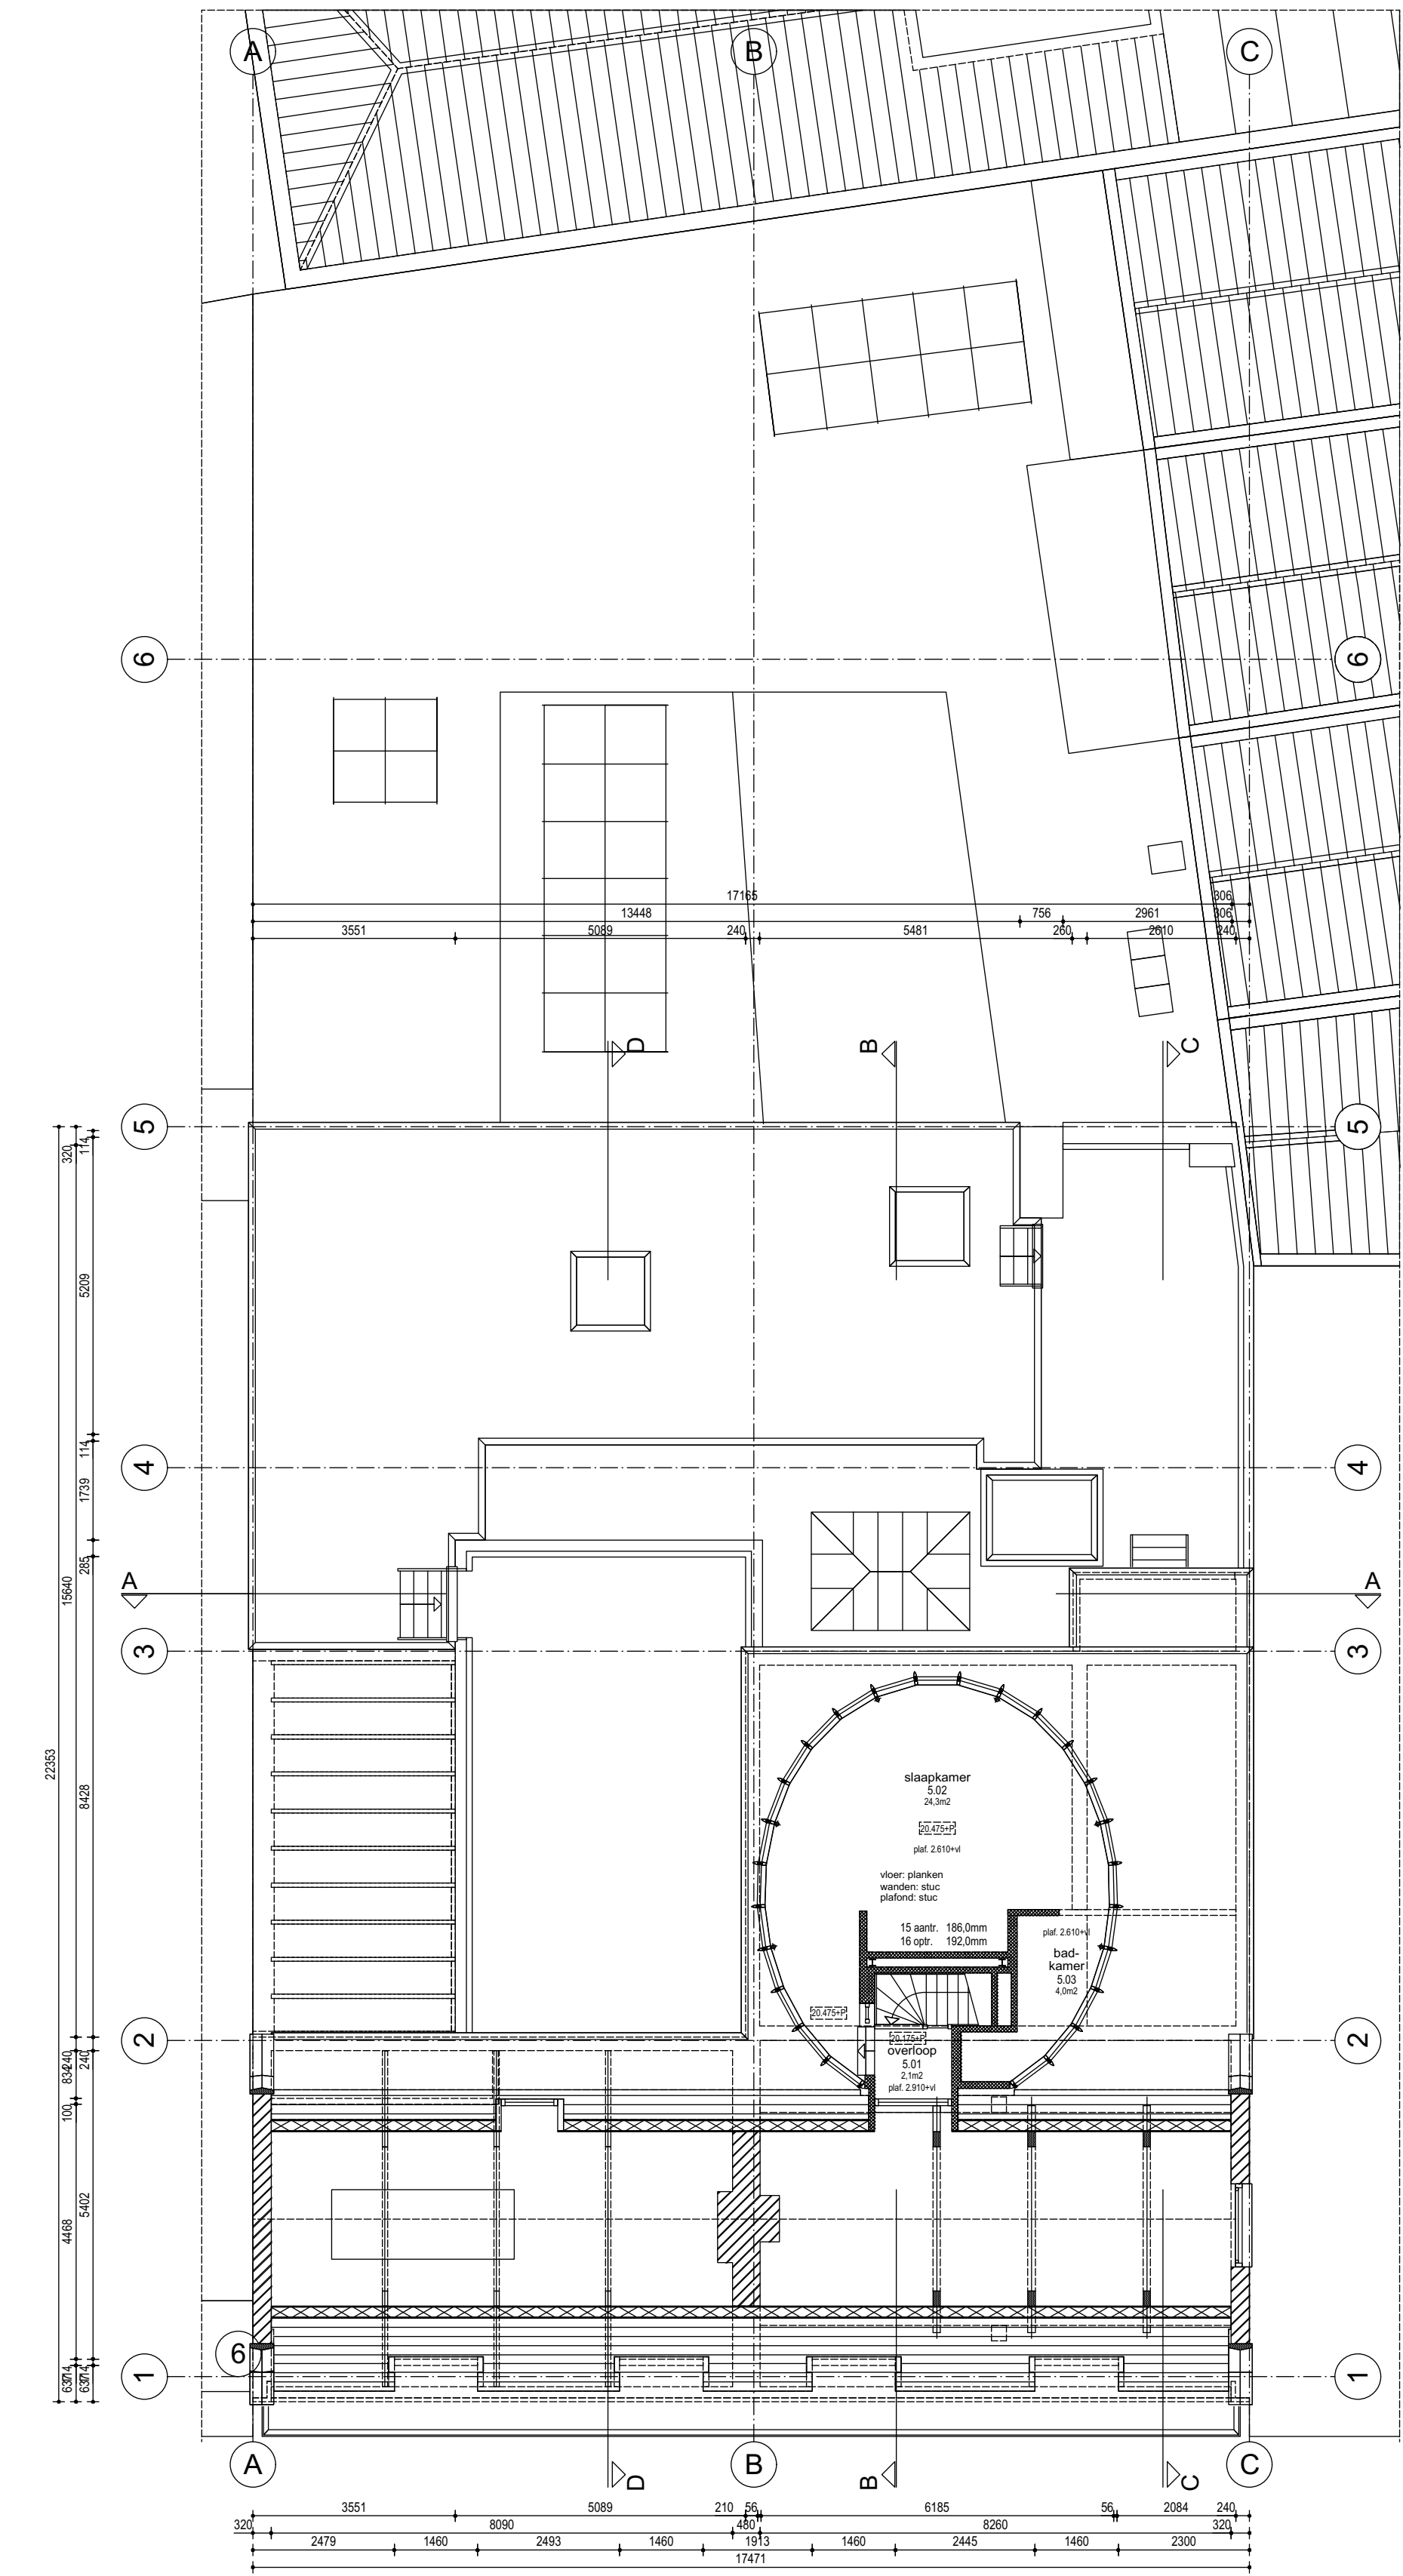

verdieping 5 - bestaand | 1:100

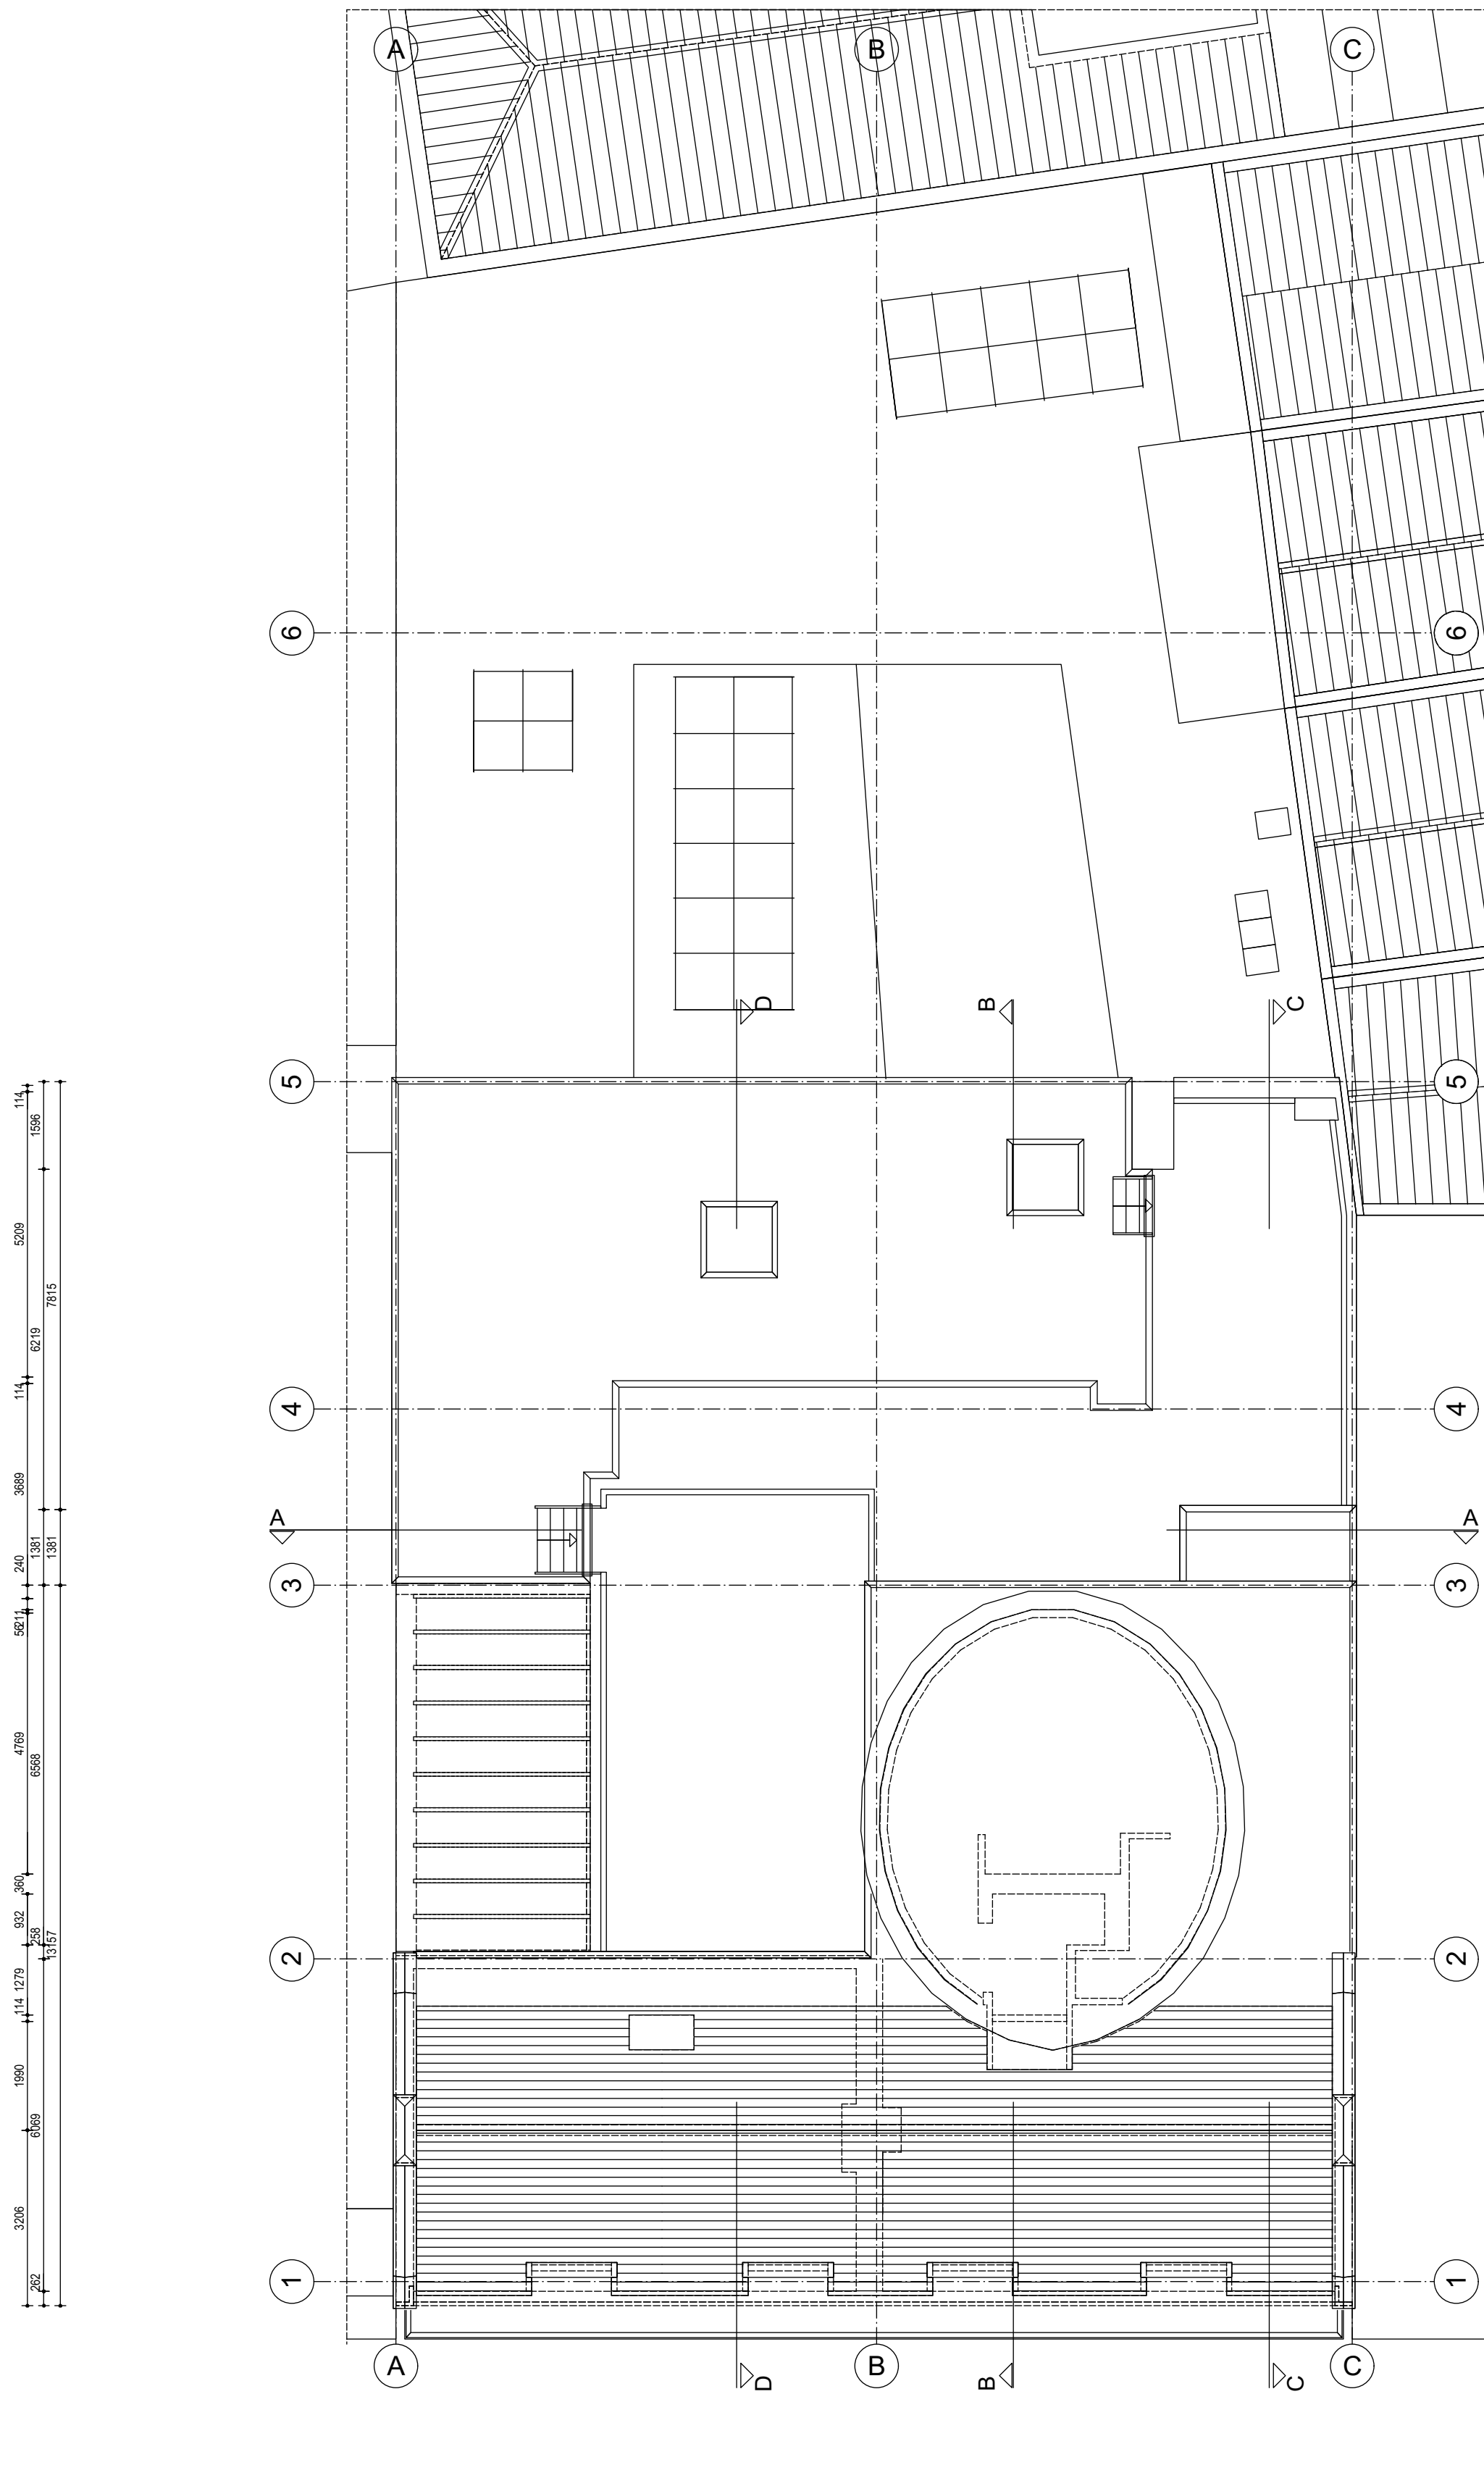

dak - bestaand | 1:100

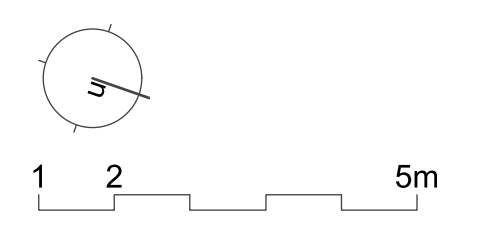





renvooi

- grenzen
- gevoerd beton
- afkonding
- afgevoerd wand
- Naam binnenruimte
- met sloops deur

Jeroen Hoorn, architect

project	Gebouw "Van Uden"
omschrijving	Verbouwing van een werk-woonhuis (rijksmonument) aan de Veerhaven 14-15 te Rotterdam
opdrachtgever	Rotterdamse Grond B.V.
architect	ir Jeroen Hoorn, architect
projectnummer	0307
tekenaar	
formaat	A1 verlengd
datum	30 juli 2018, wijz. 1 maart 2019
tase	aanvraag omgevingsvergunning
tekening	DO.10c
onderwerp	plattegronden verdieping 3 t.m. 6 bestaande toestand

baasleadres
Pastore aan de Schie
Dierfling 15
3043 CC Rotterdam
postadres
Van Weelden 15
3022 ZA Rotterdam
t +31 (0)10 425 70 62
m +31 (0)6 25 113 976
j@jeroenhoorn.nl
www.jeroenhoorn.nl

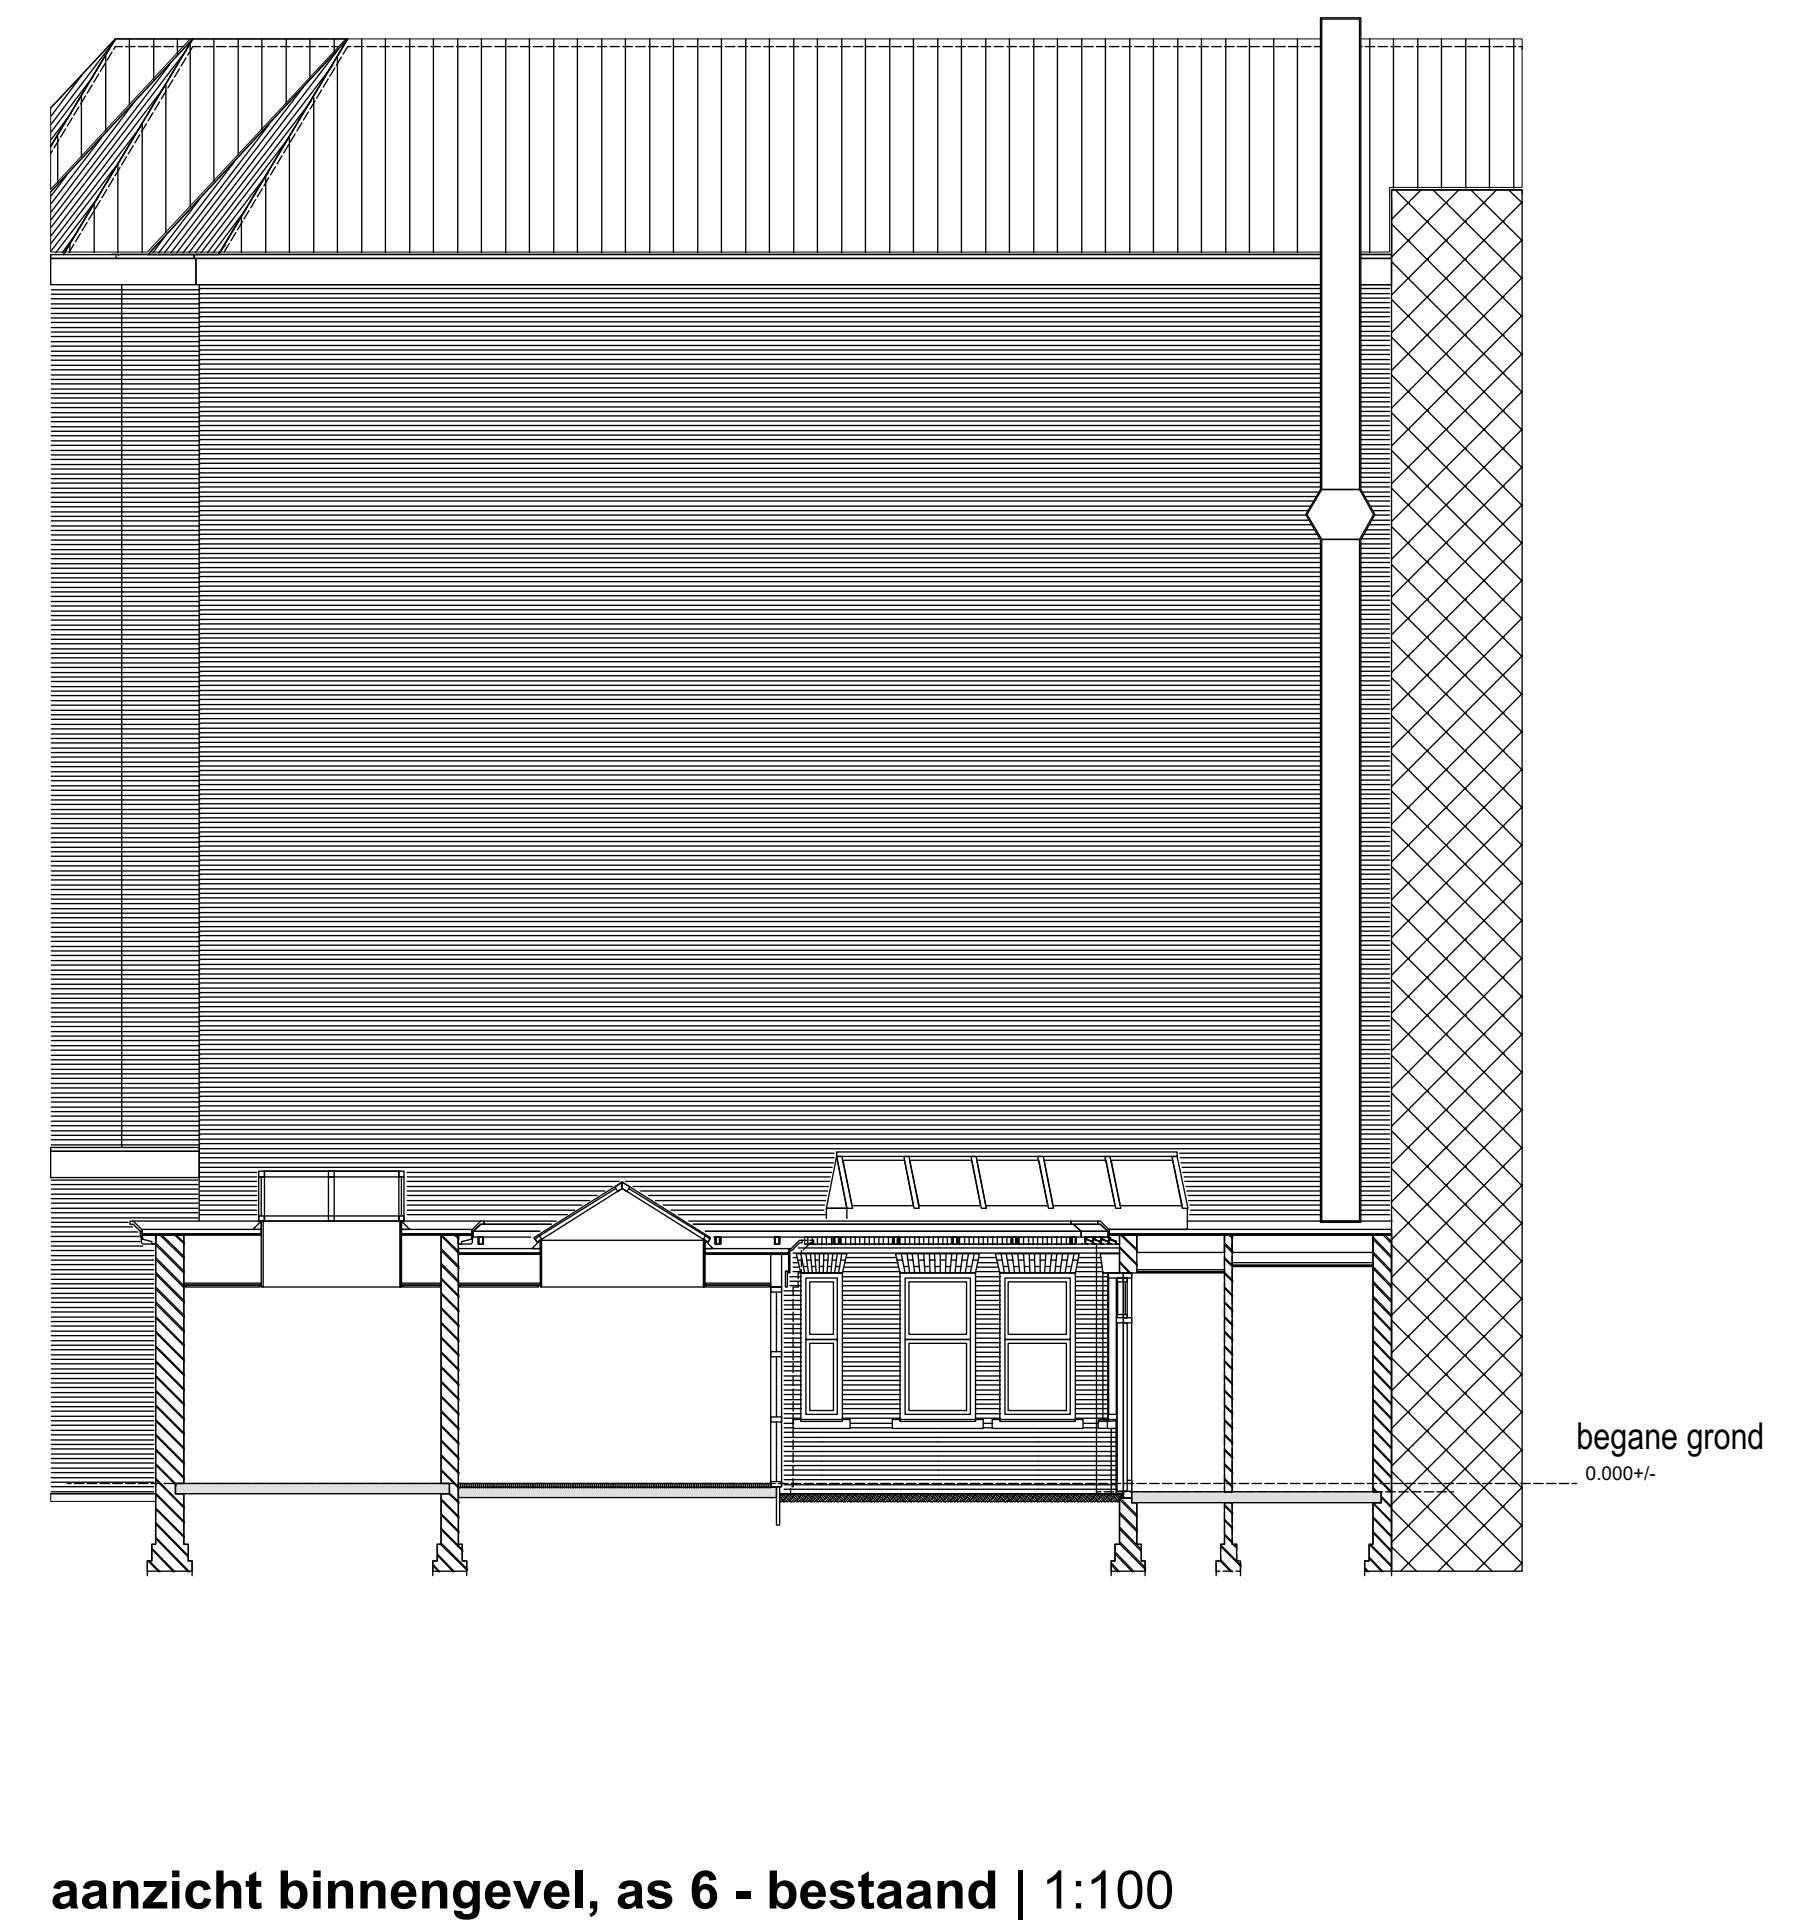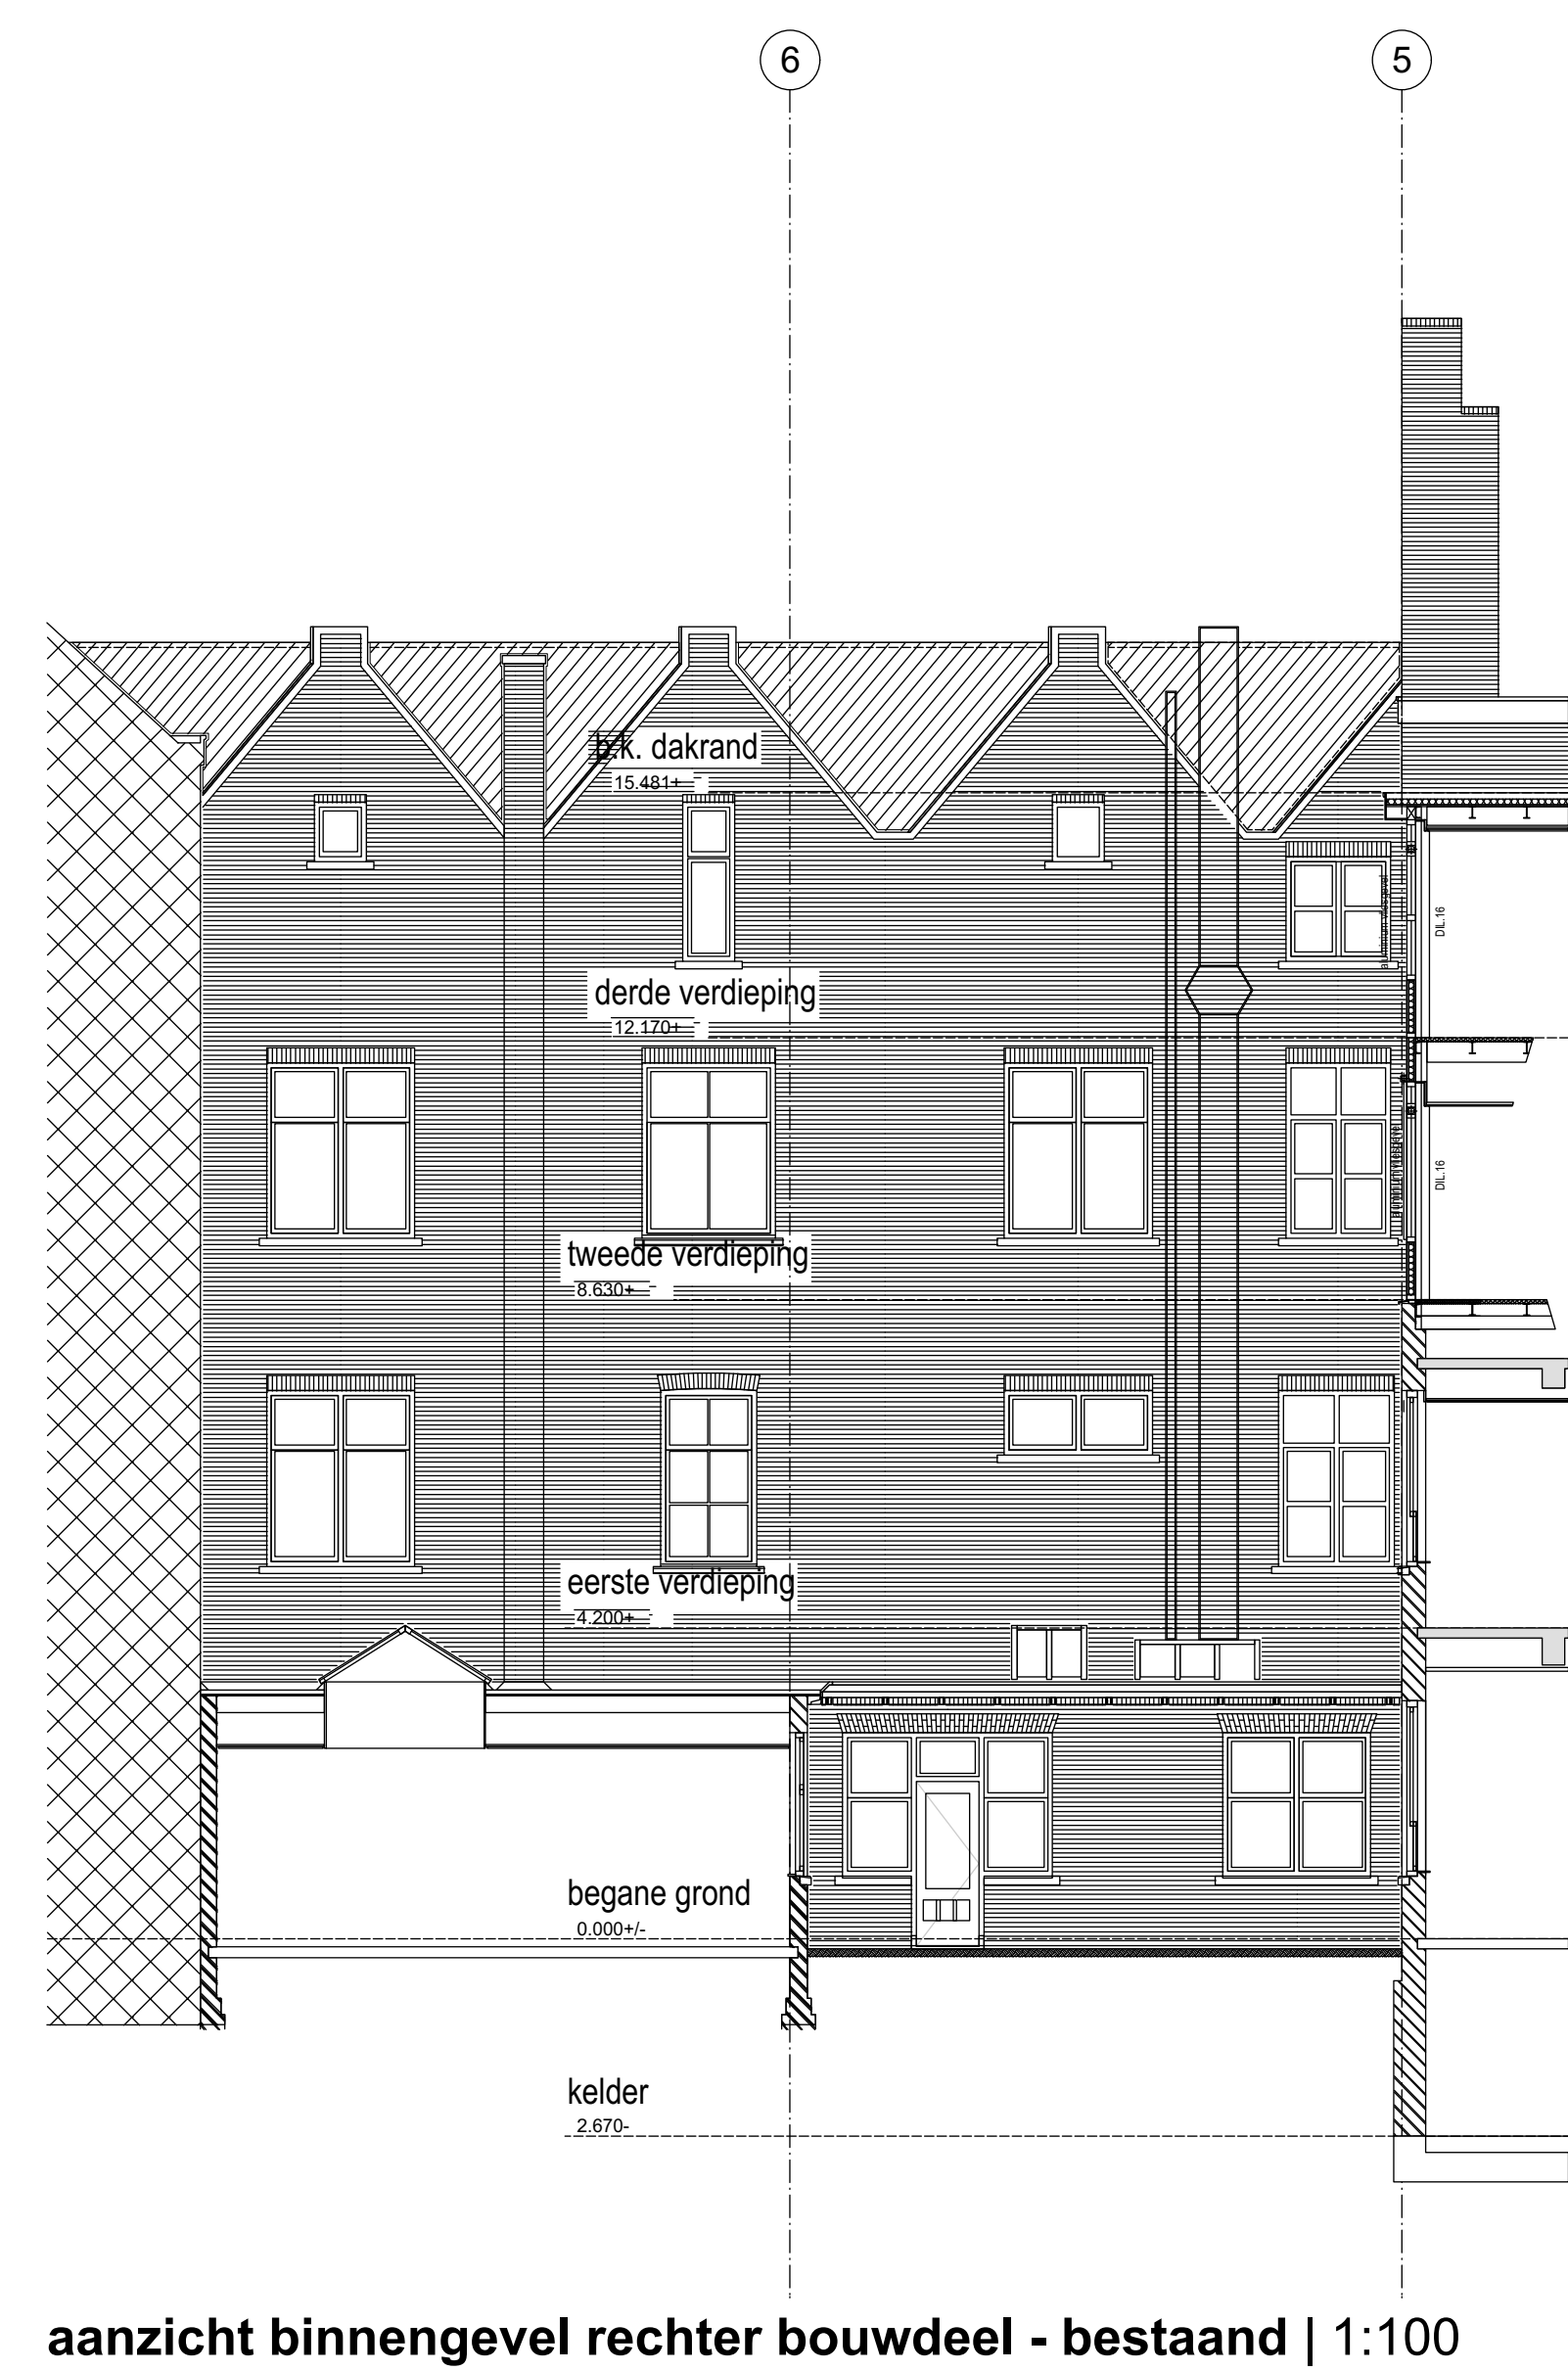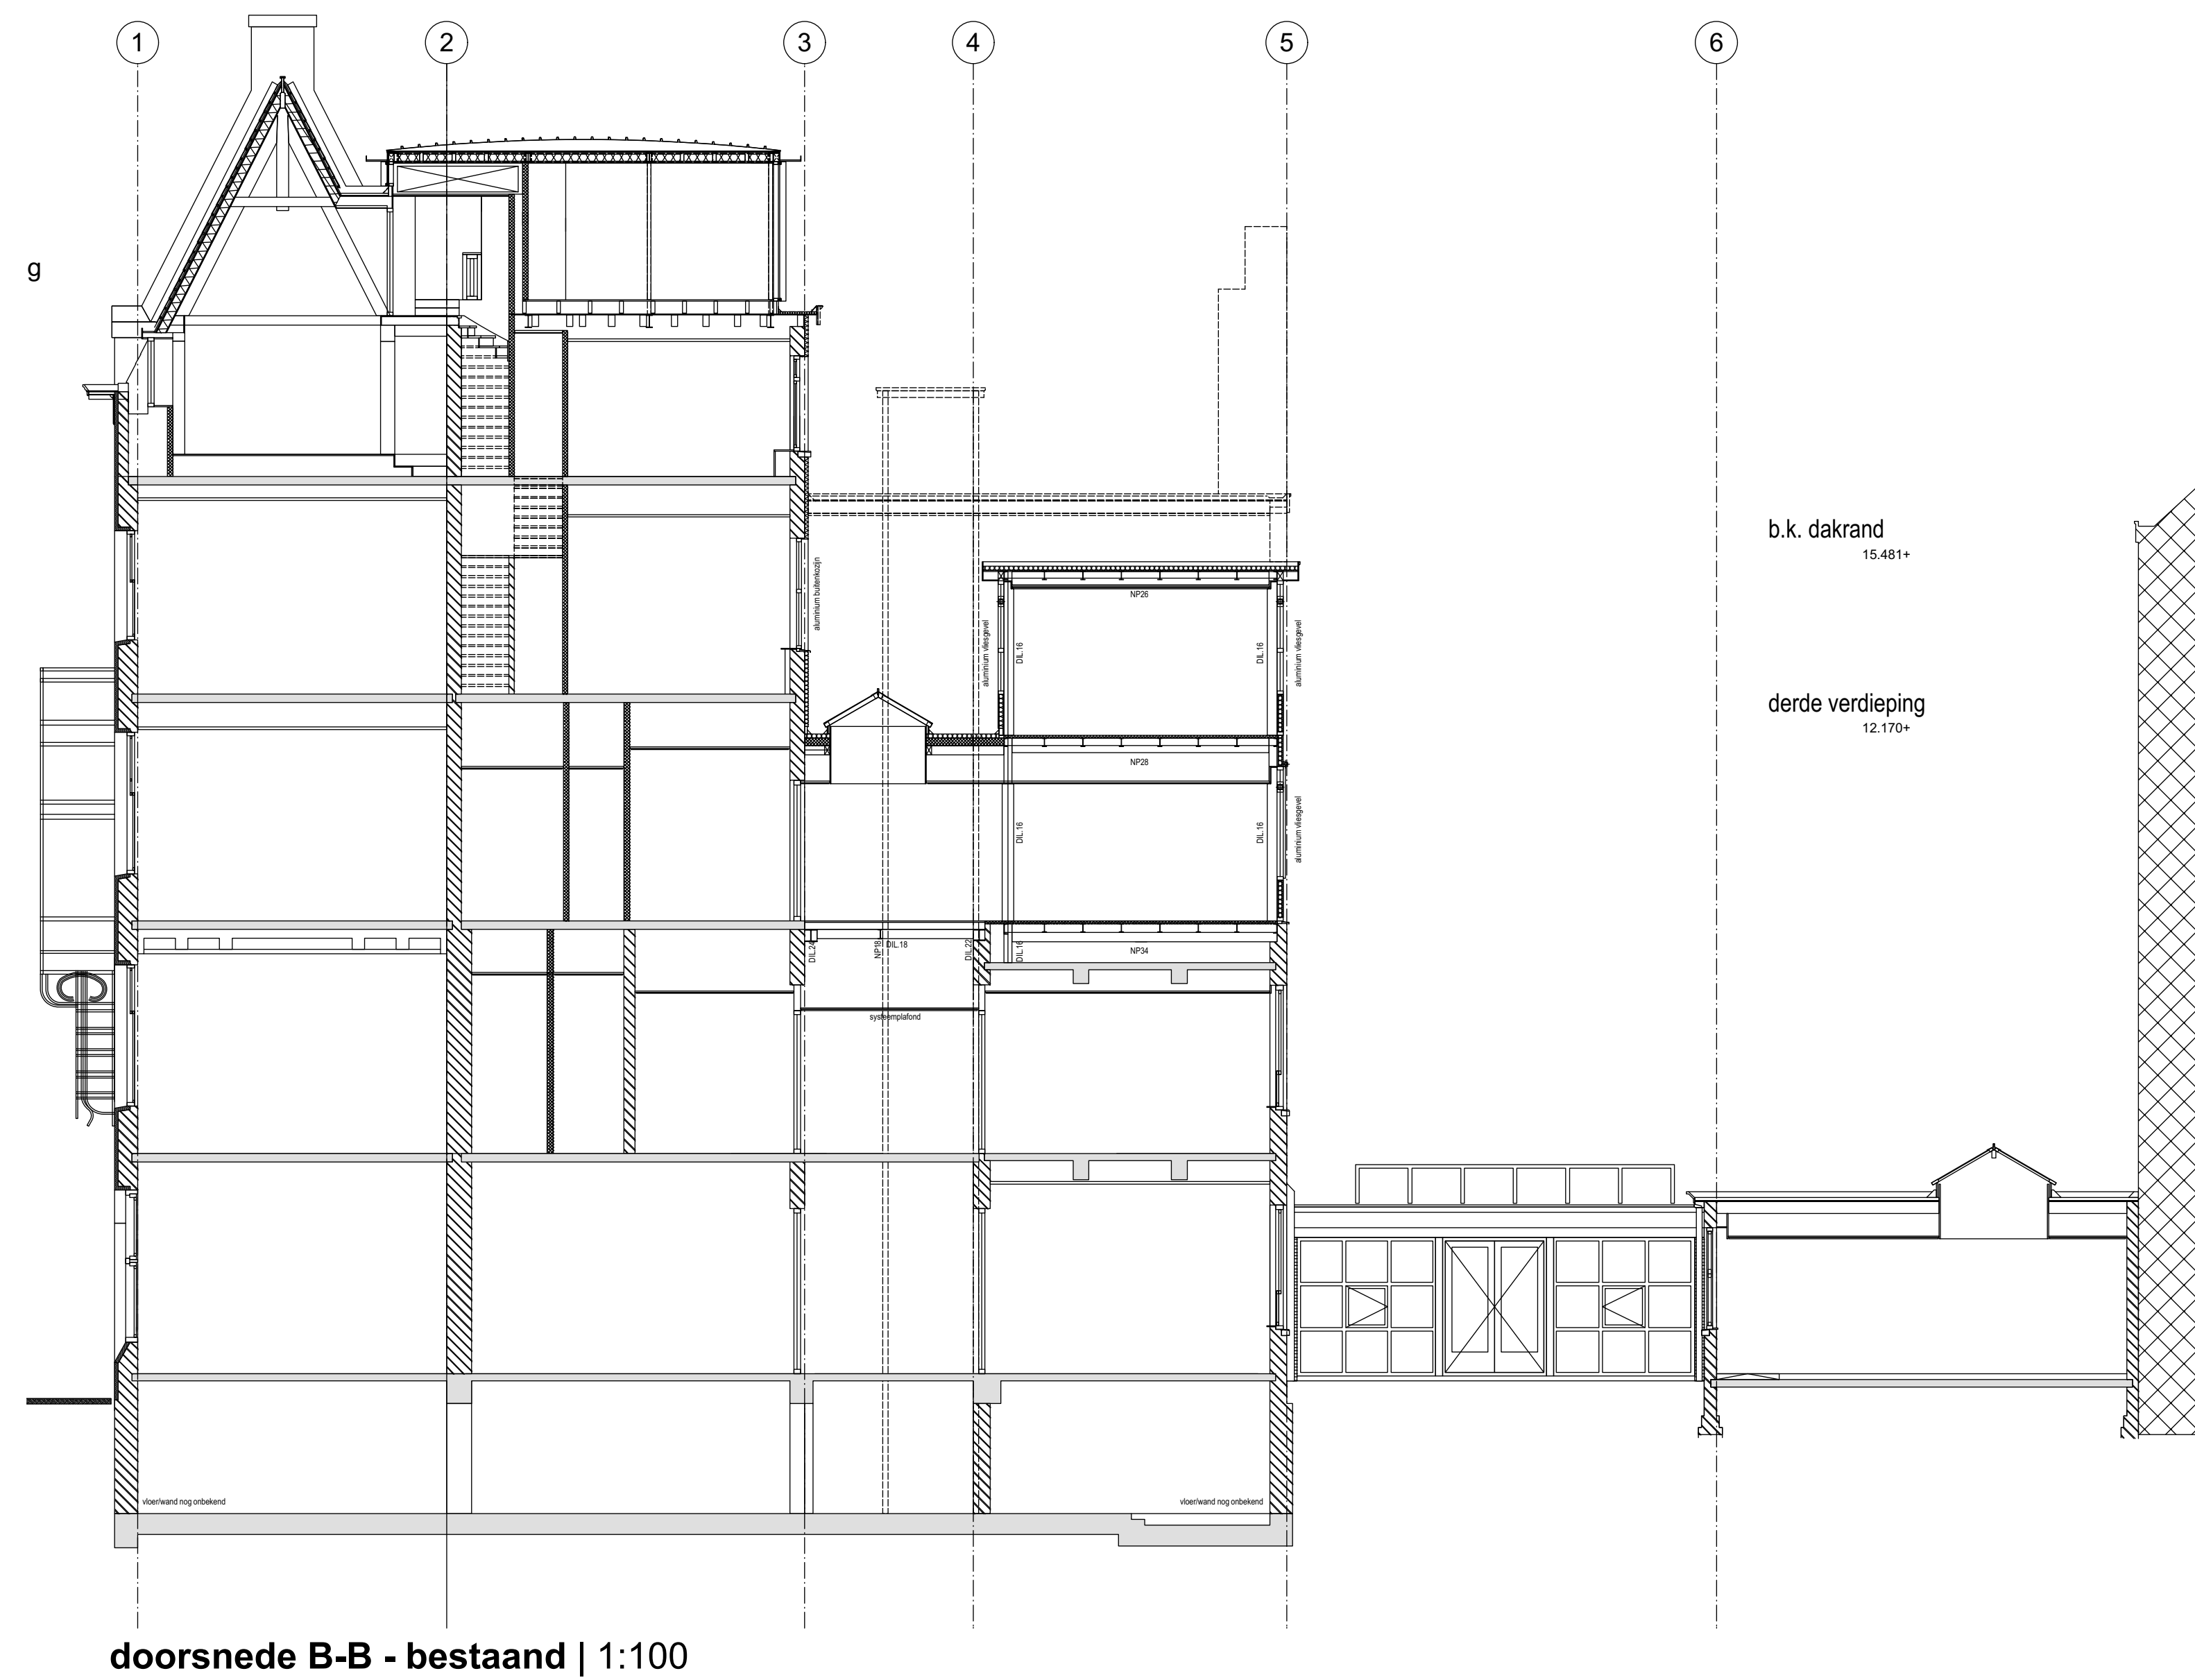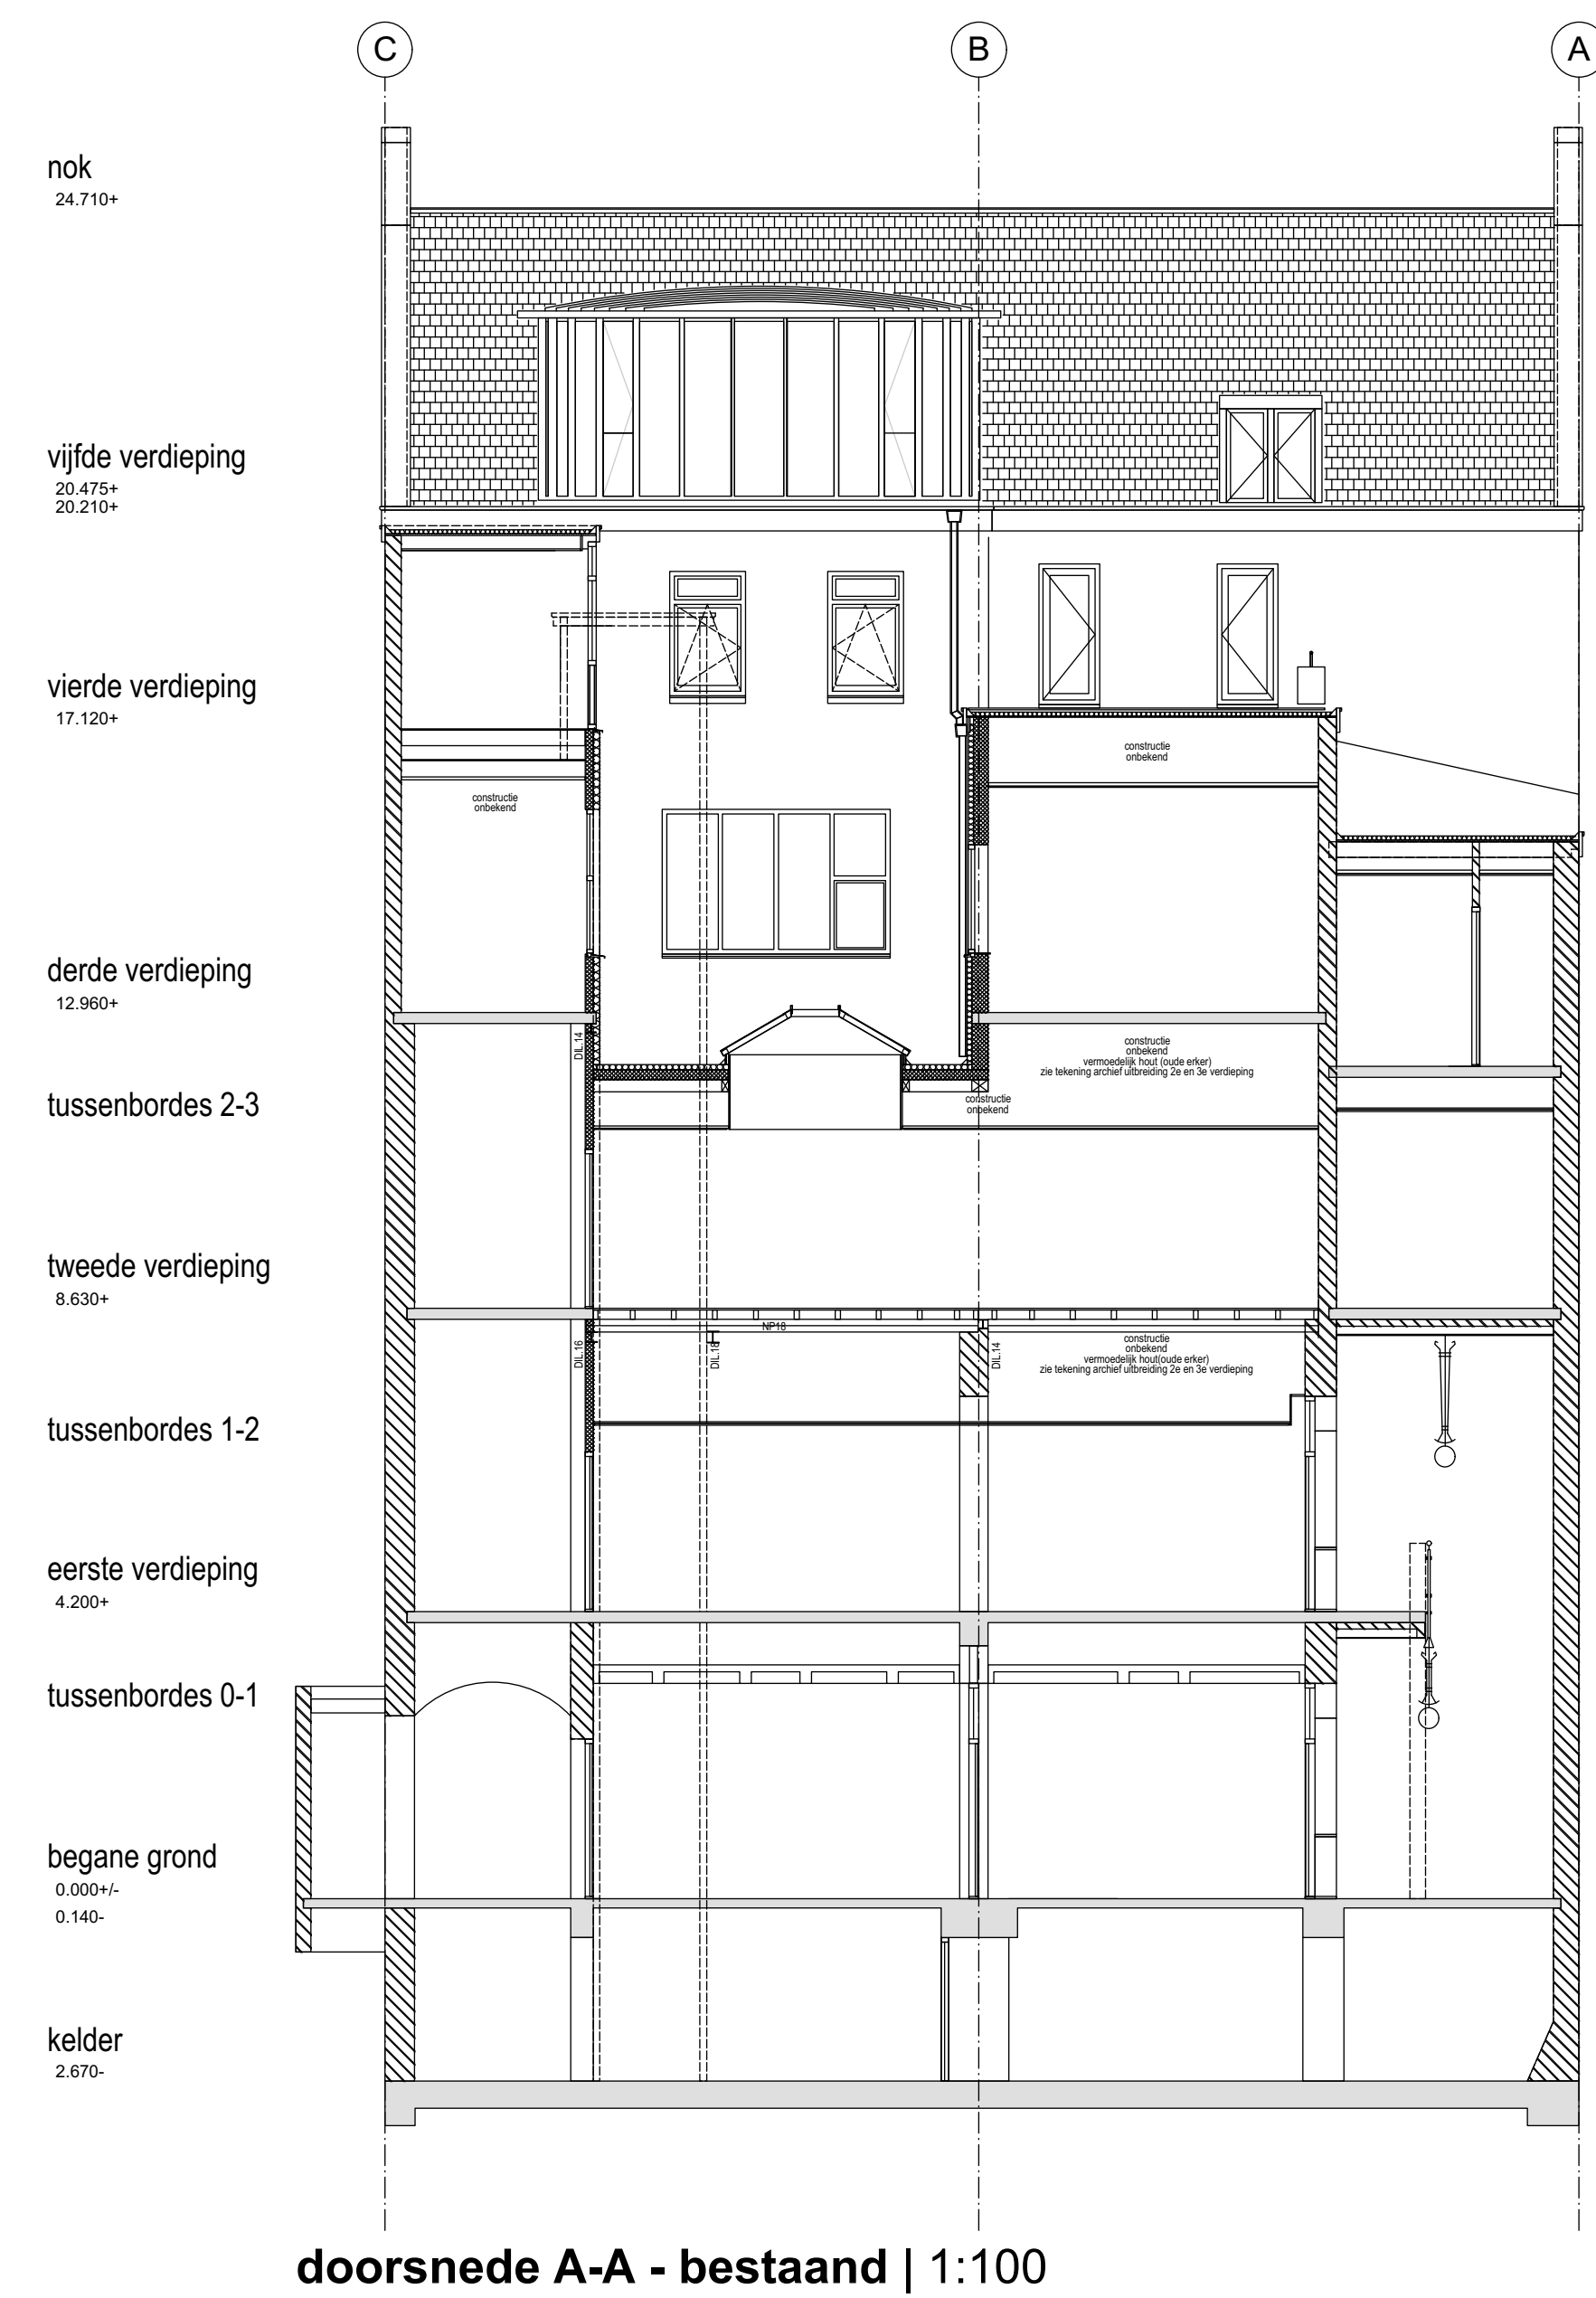

renvooi



Jeroen Hoorn, architect

project	Gebouw "Van Uden"
omschrijving	Verbouwing van een werk-woonhuis (rijksmonument) aan de Veerhaven 14-15 te Rotterdam
opdrachtnemer	Rotterdamse Grond B.V.
architect	ir Jeroen Hoon, architect
projectnummer	0307
klieknaam	
formaat	A1 verlengd
datum	30 juli 2018, wijz. 1 maart 2019
fase	aanvraag omgevingsvergunning
tekening	DO.10e
onderwerp	doorsneden en gevels achtertuin bestaand


bezoekadres
Pastorie aan de Schiedamschedijk
Delftweg 15
3043 CC Rotterdam

postadres
Van Weelstraat 19
3022 ZA Rotterdam


t +31 (0)10 425 70 62
m +31 (0)6 23 113 576

jh@jeroenhoom.nl
www.jeroenhoom.nl

1 2 5m

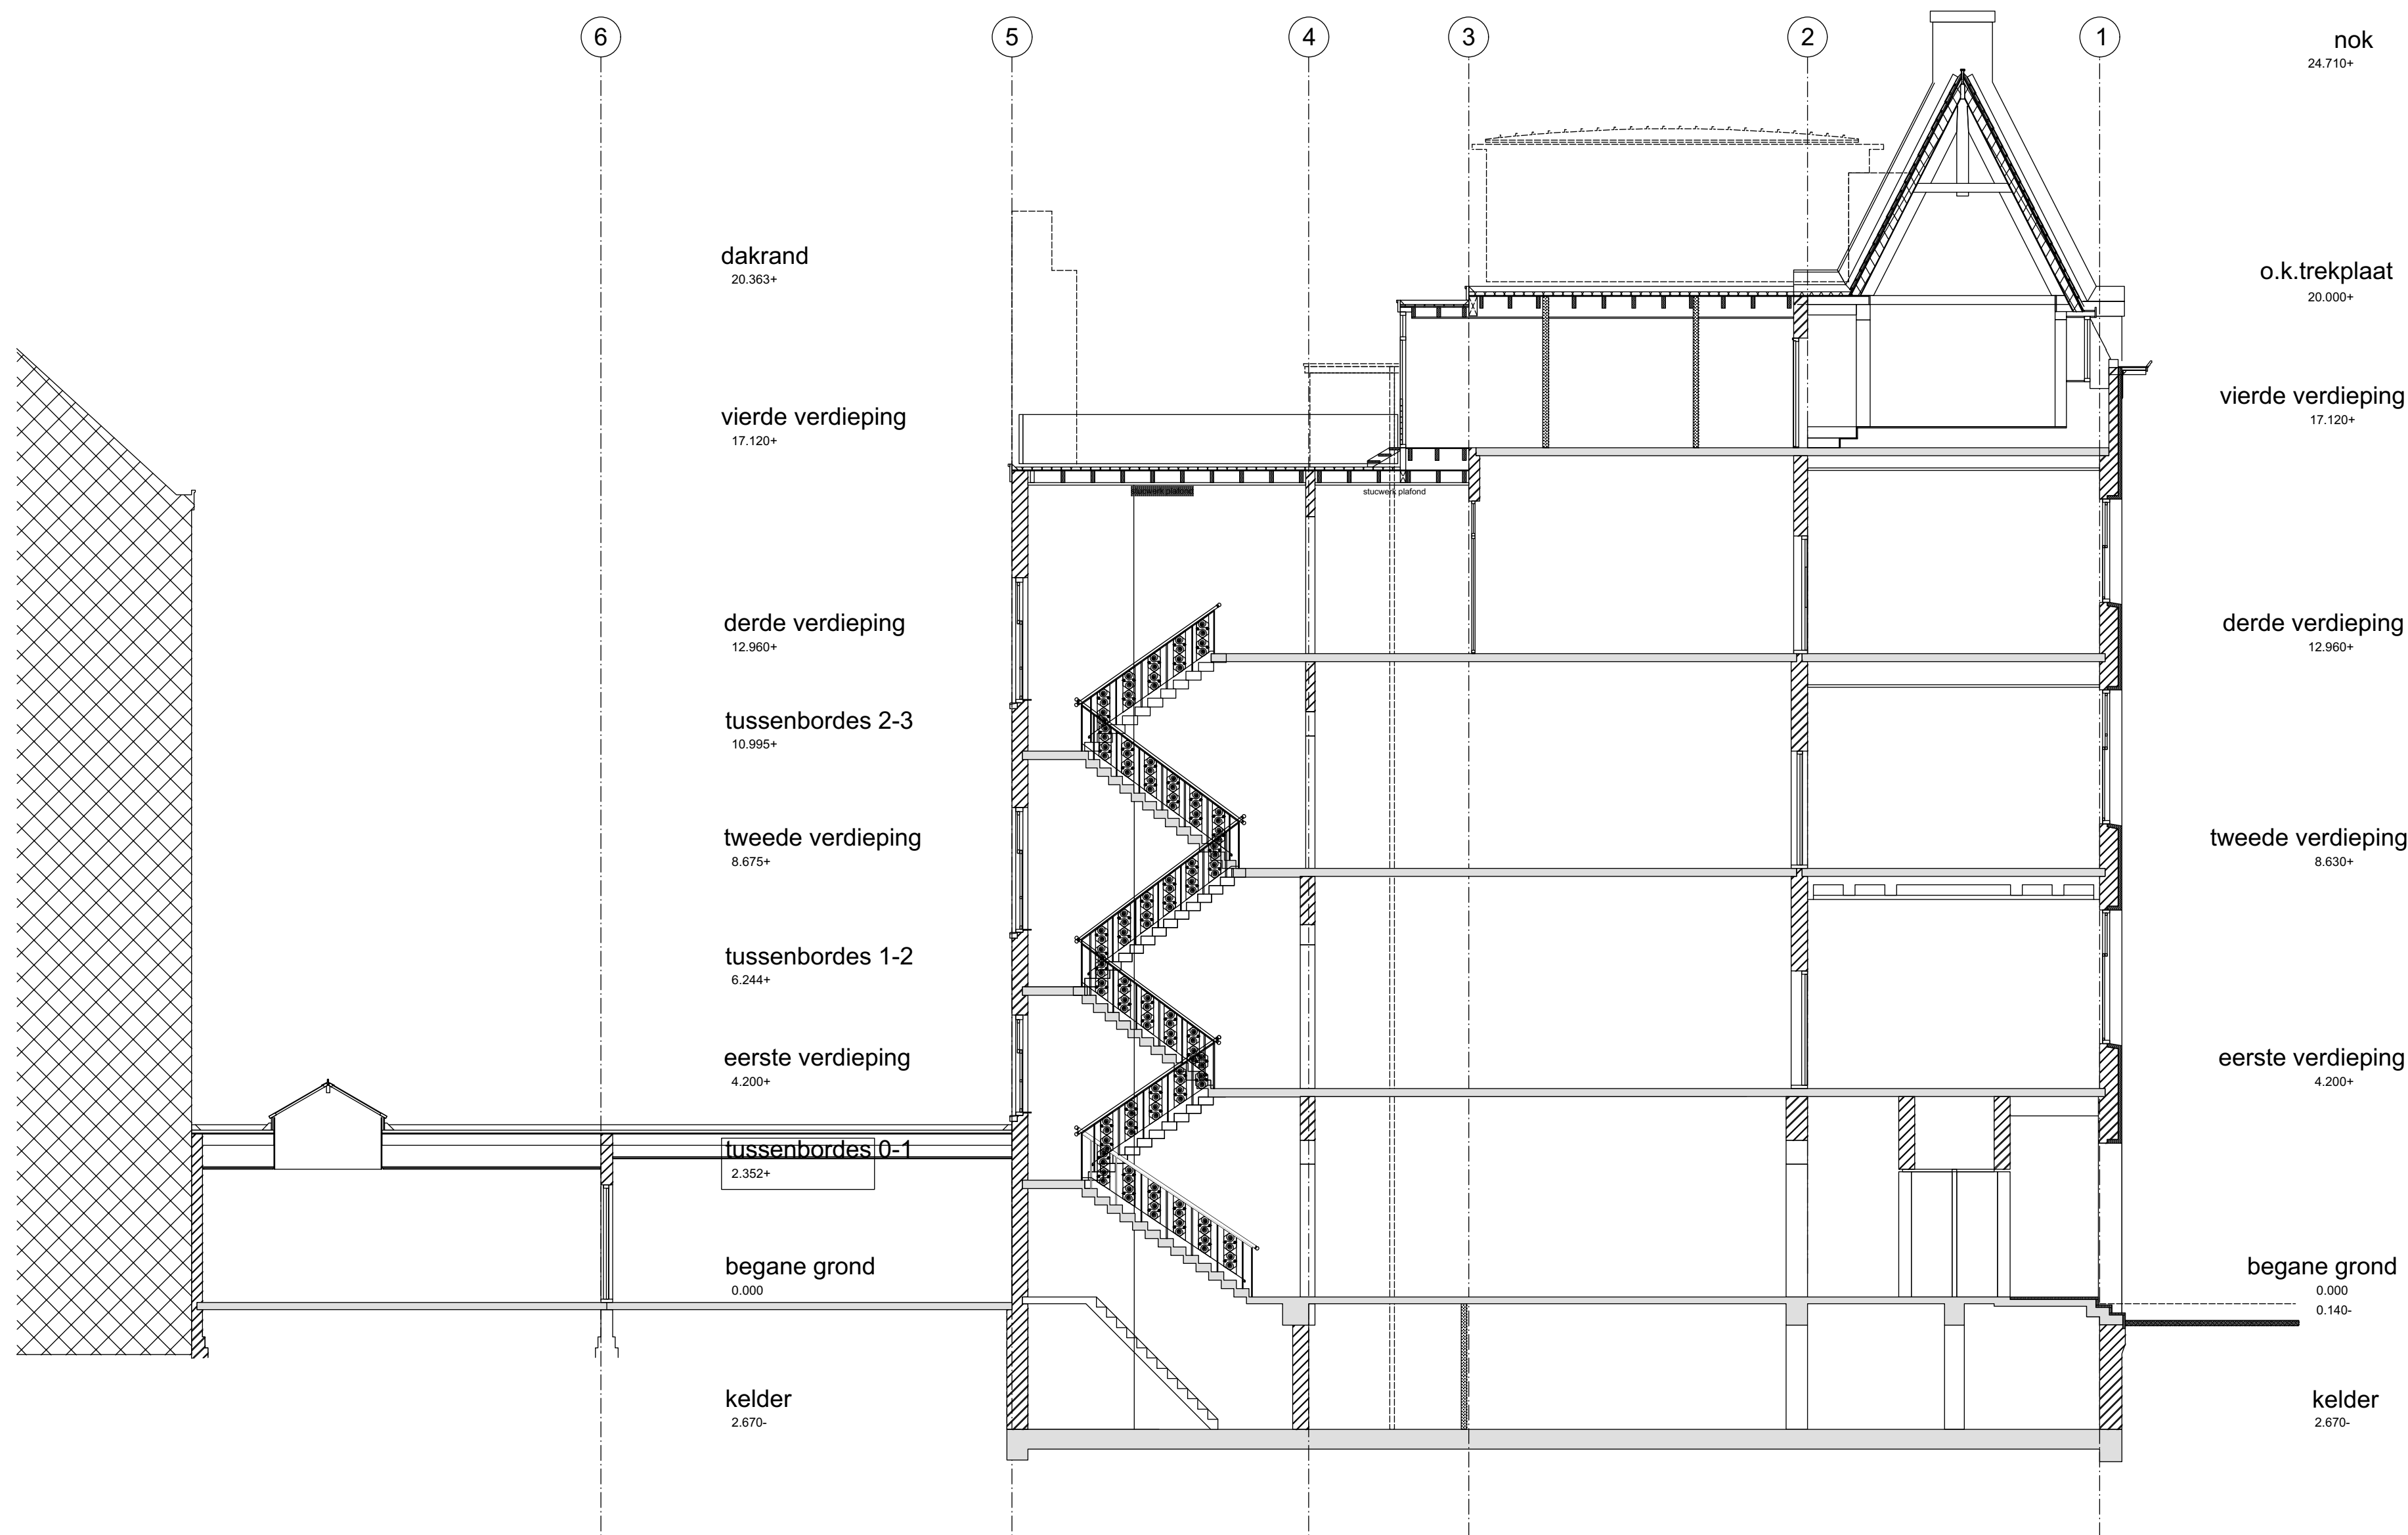


doorsnede C-C - bestaand | 1:100

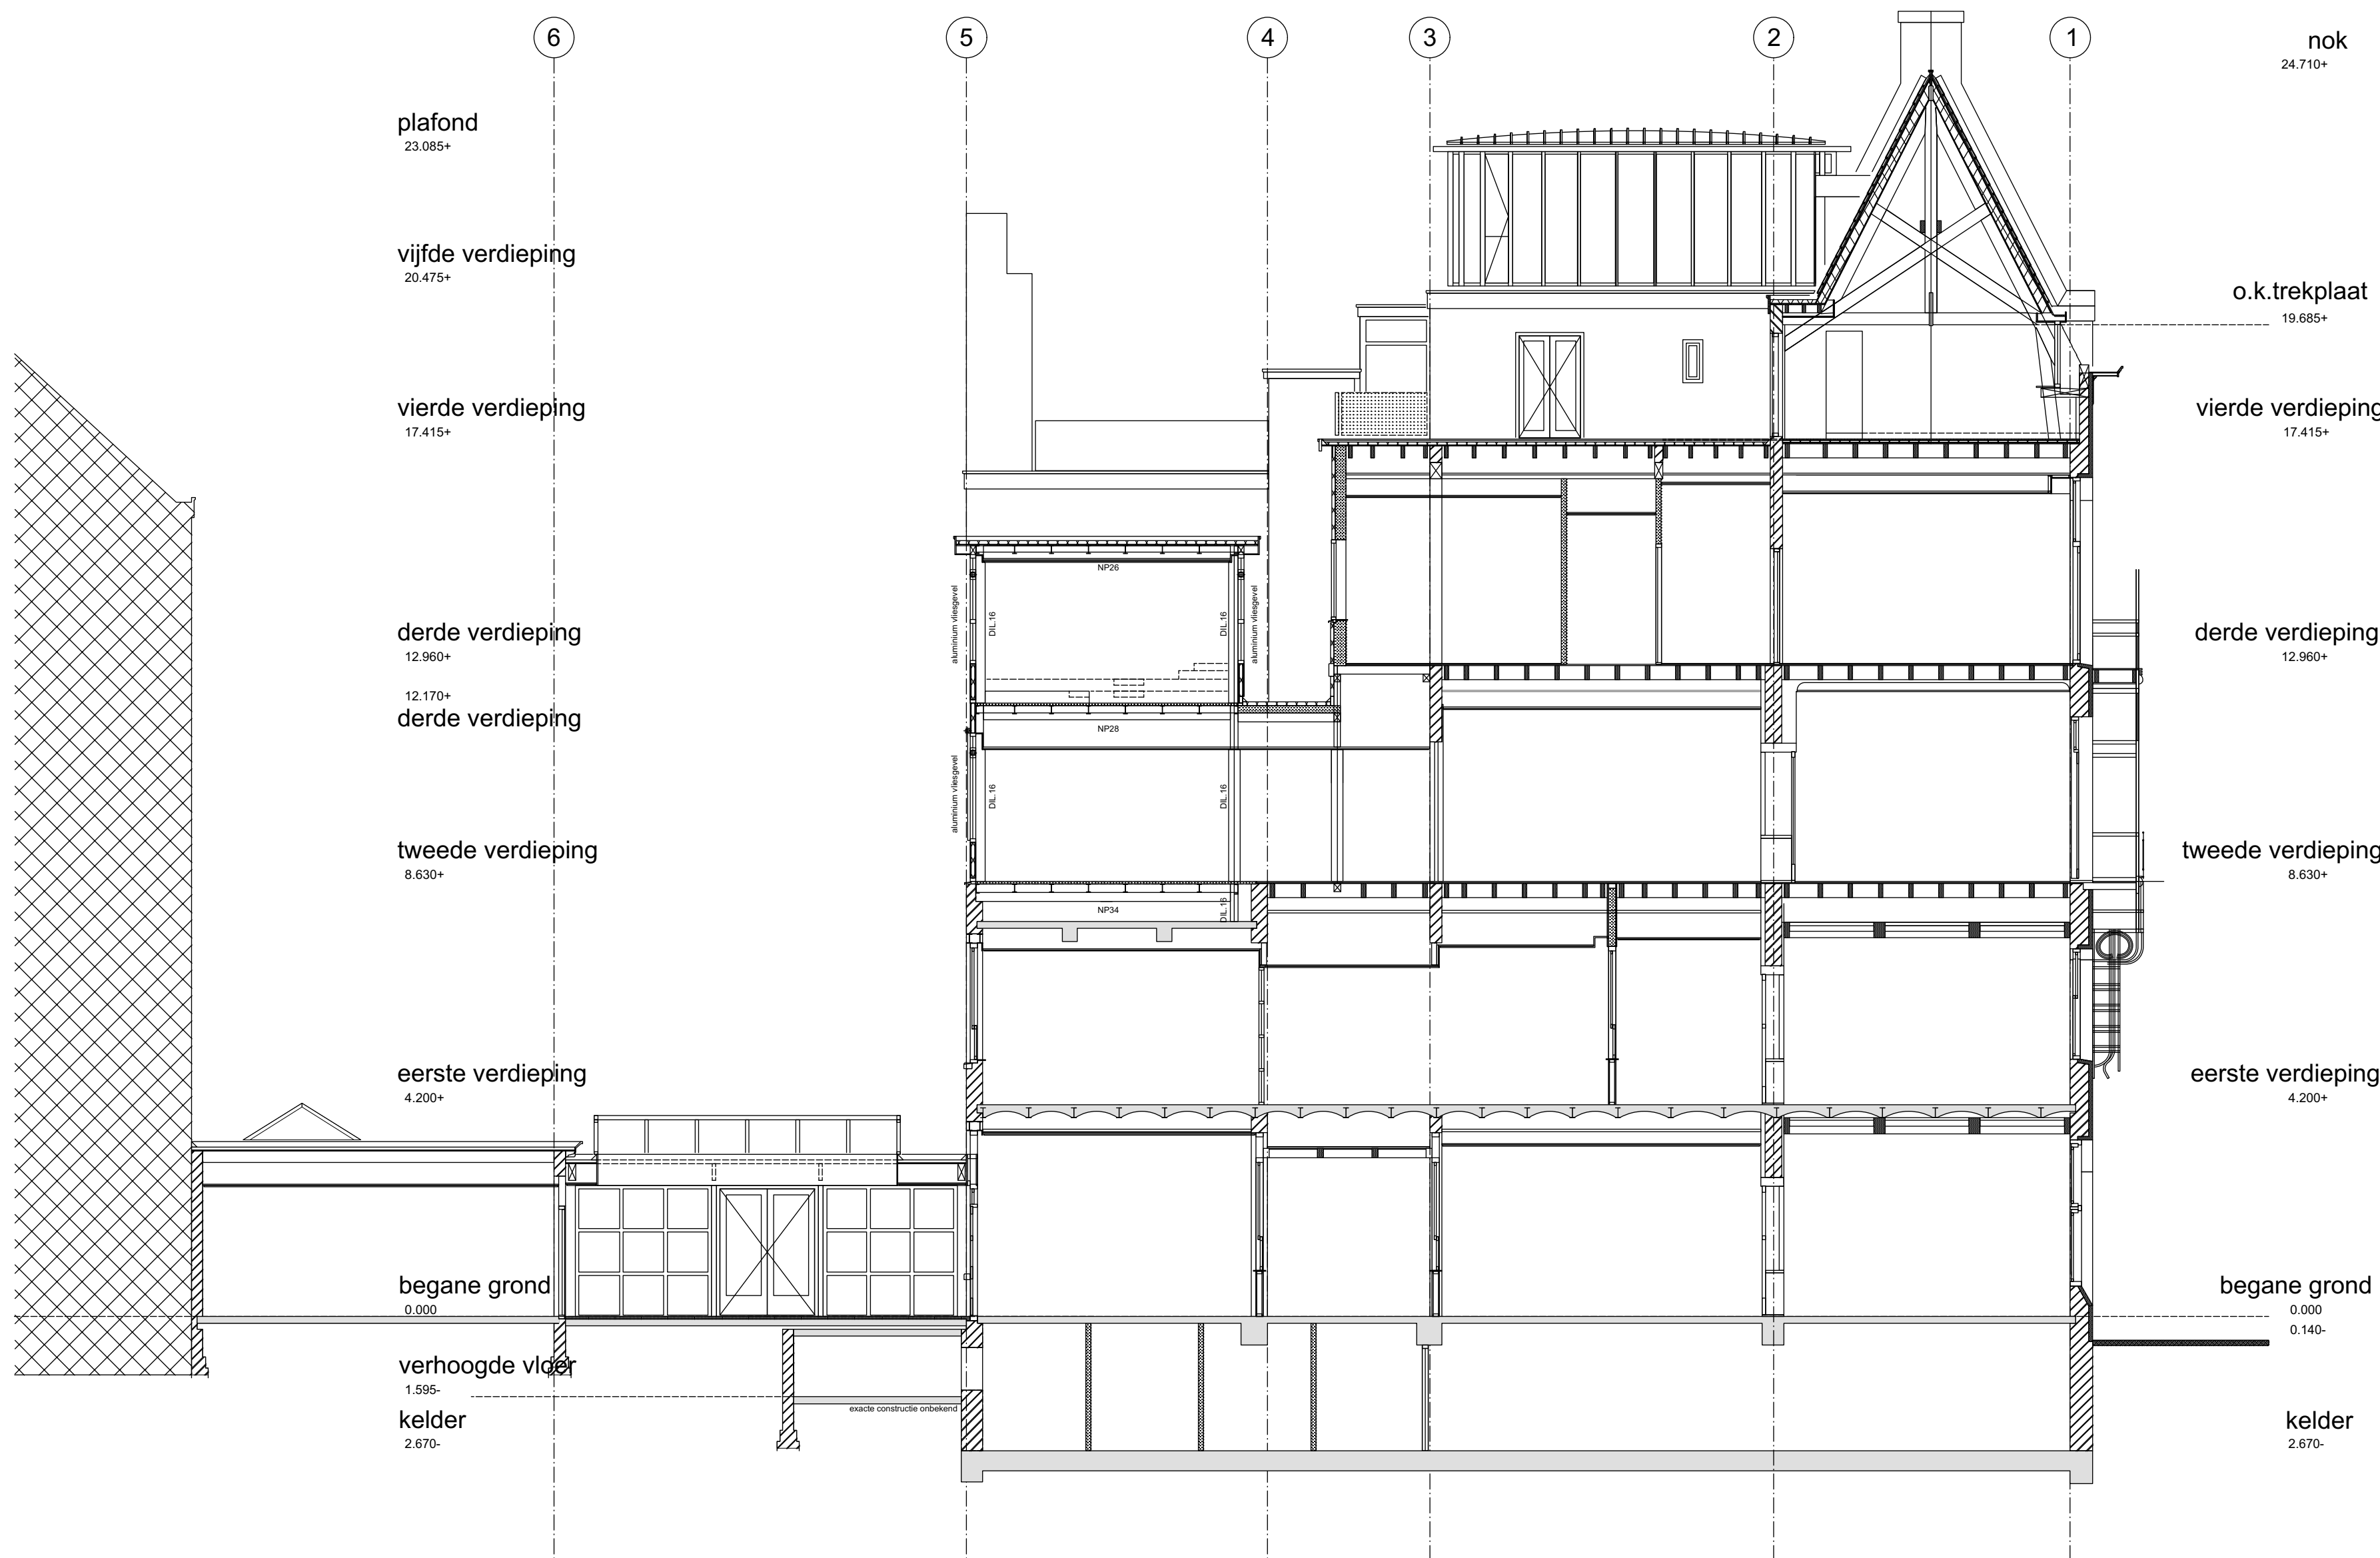

doorsnede D-D - bestaand | 1:100

renvooi

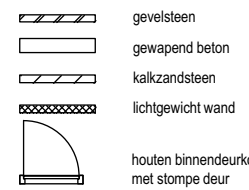

Jeroen Hoorn, architect

project Gebouw "Van Uden"

Verbouwing van een werk-woonhuis (rijksmonument) aan de Veerhaven 14-15 te Rotterdam

opdrachtgever Rotterdamse Grond B.V.

architect ir Jeroen Hoorn, architect

projectnummer 0307

tekensetor

formaat A1 verlengd


datum 16 januari 2019

fase aanvraag omgevingsvergunning


tekering DO.10e2

doorsneden
bestaande toestand


adres
Pastore aan de Schie
Dijkweg 15
3043 CC Rotterdam
postadres
Van Weeldenstraat 15
3022 ZA Rotterdam
t +31 (0)10 425 70 62
m +31 (0)6 23 113 976
j@jeroenhoorn.nl
www.jeroenhoorn.nl

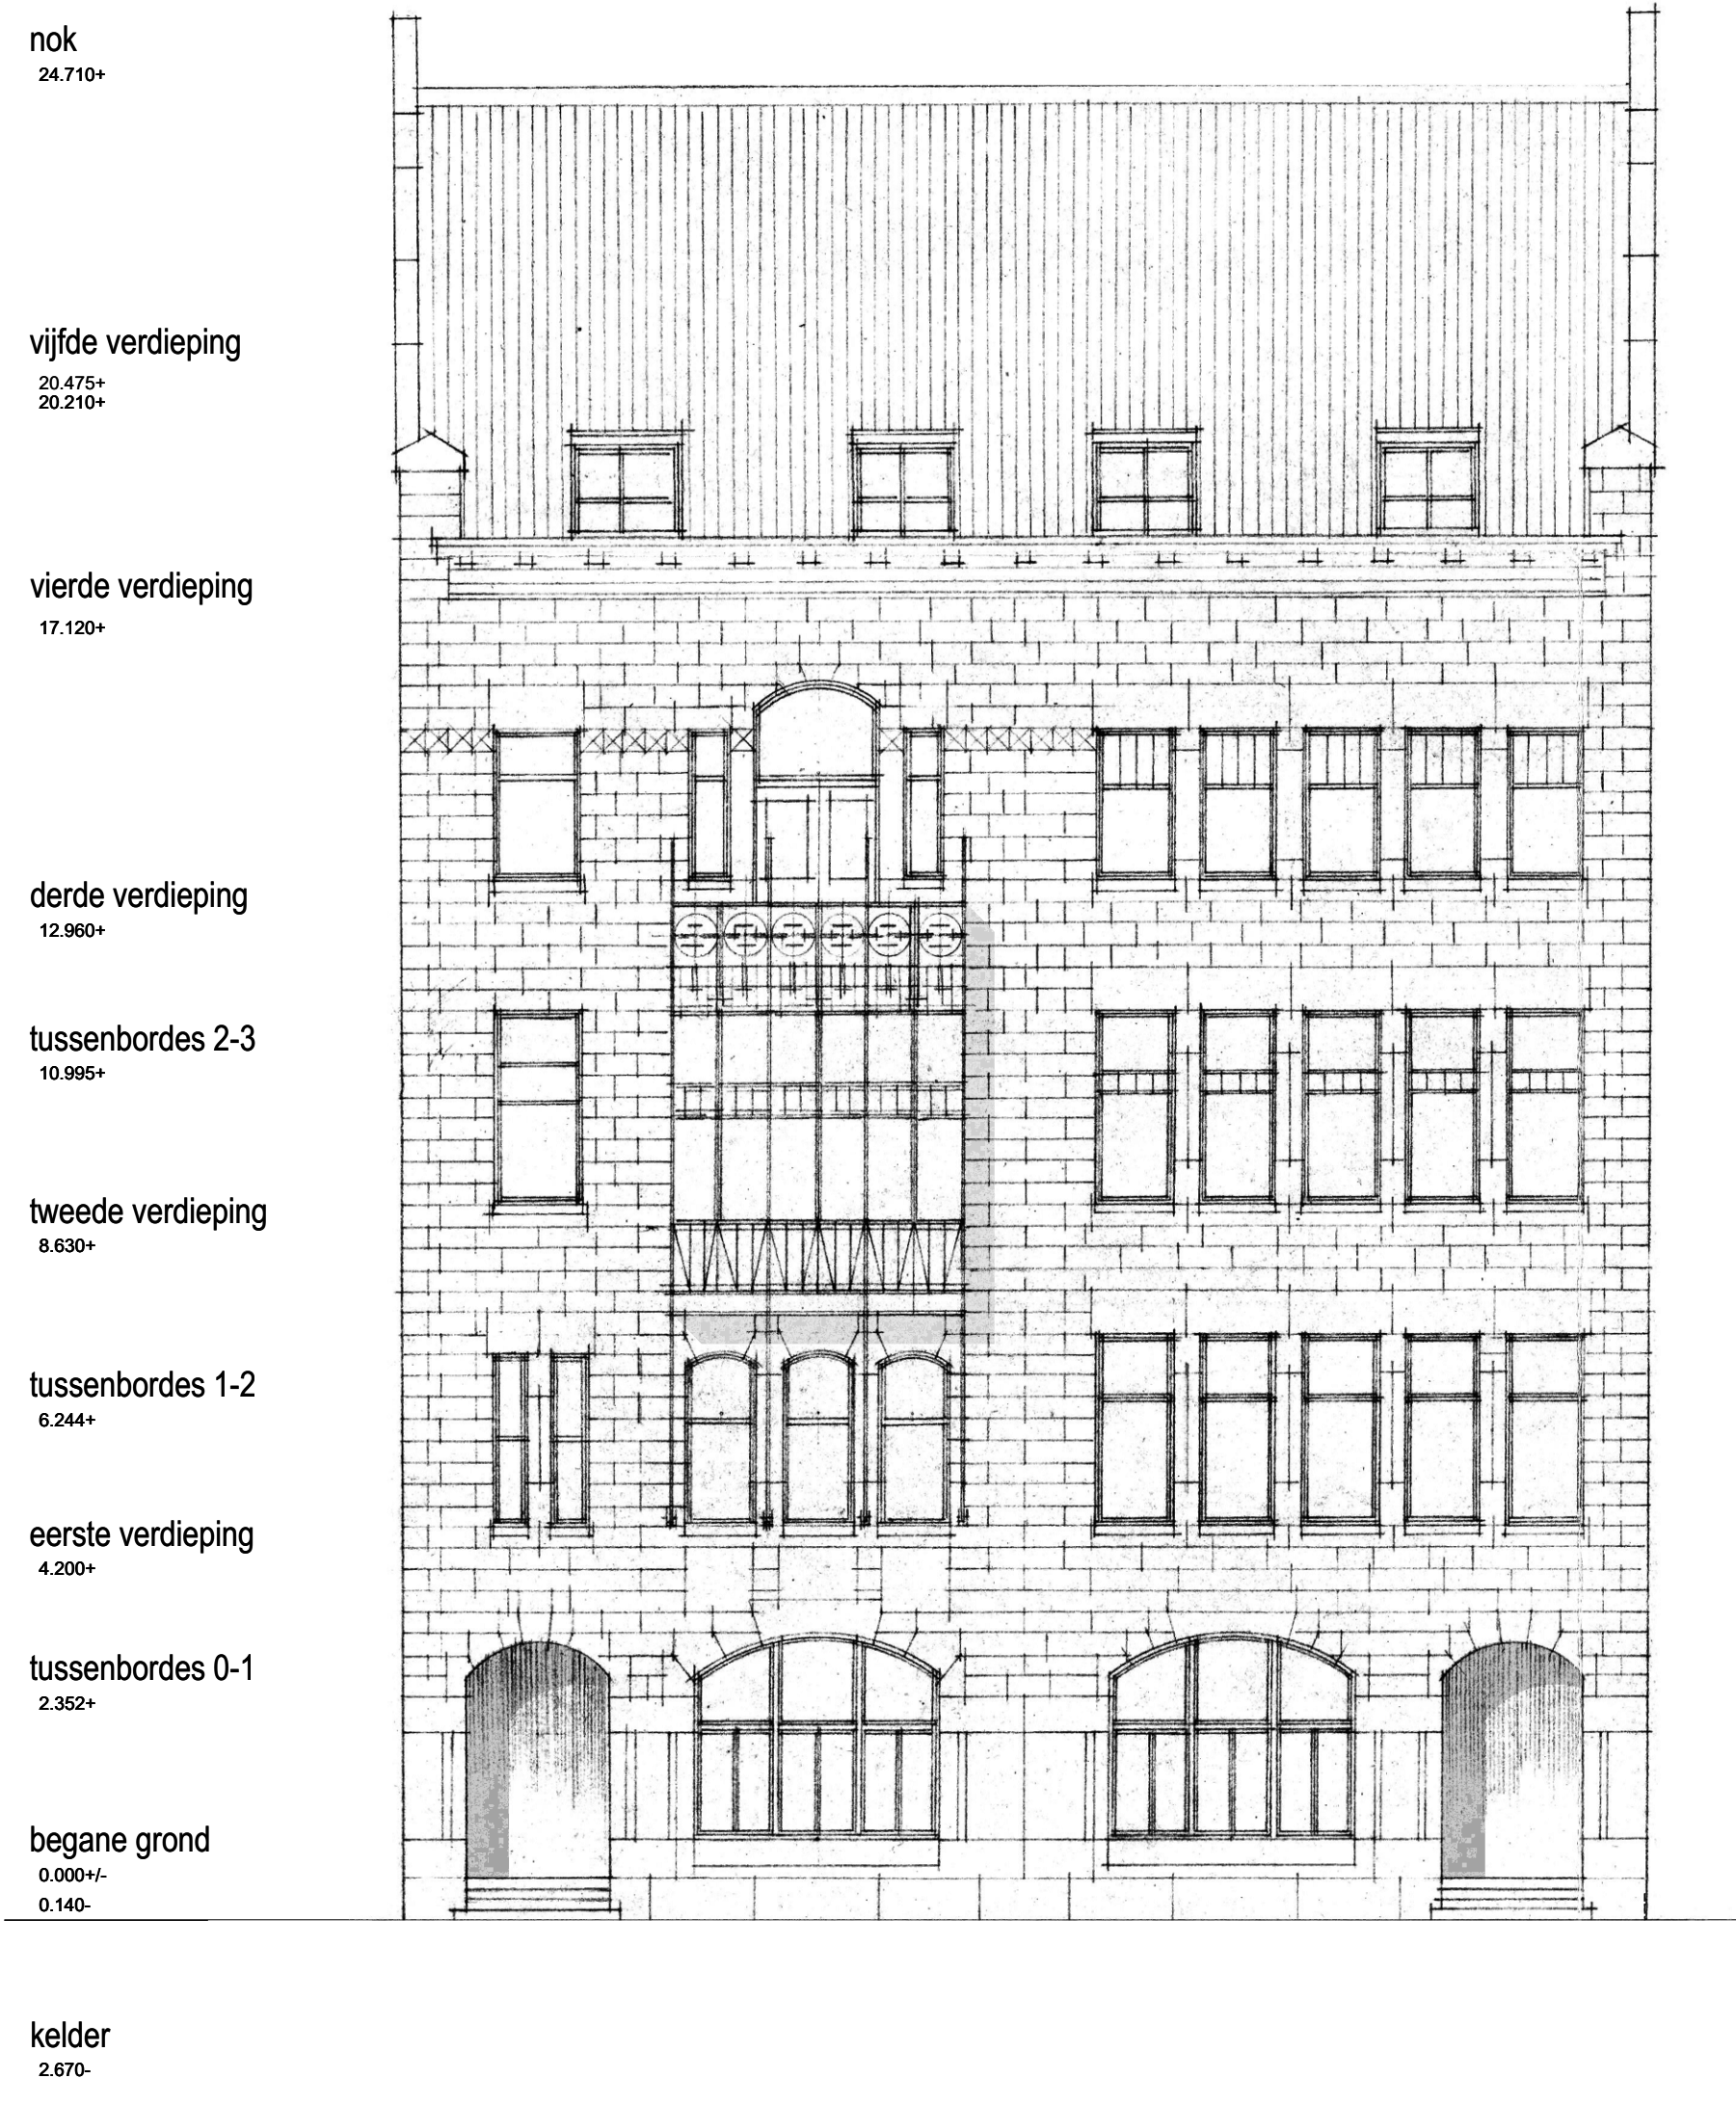


voorgevel - ongewijzigd | 1:1

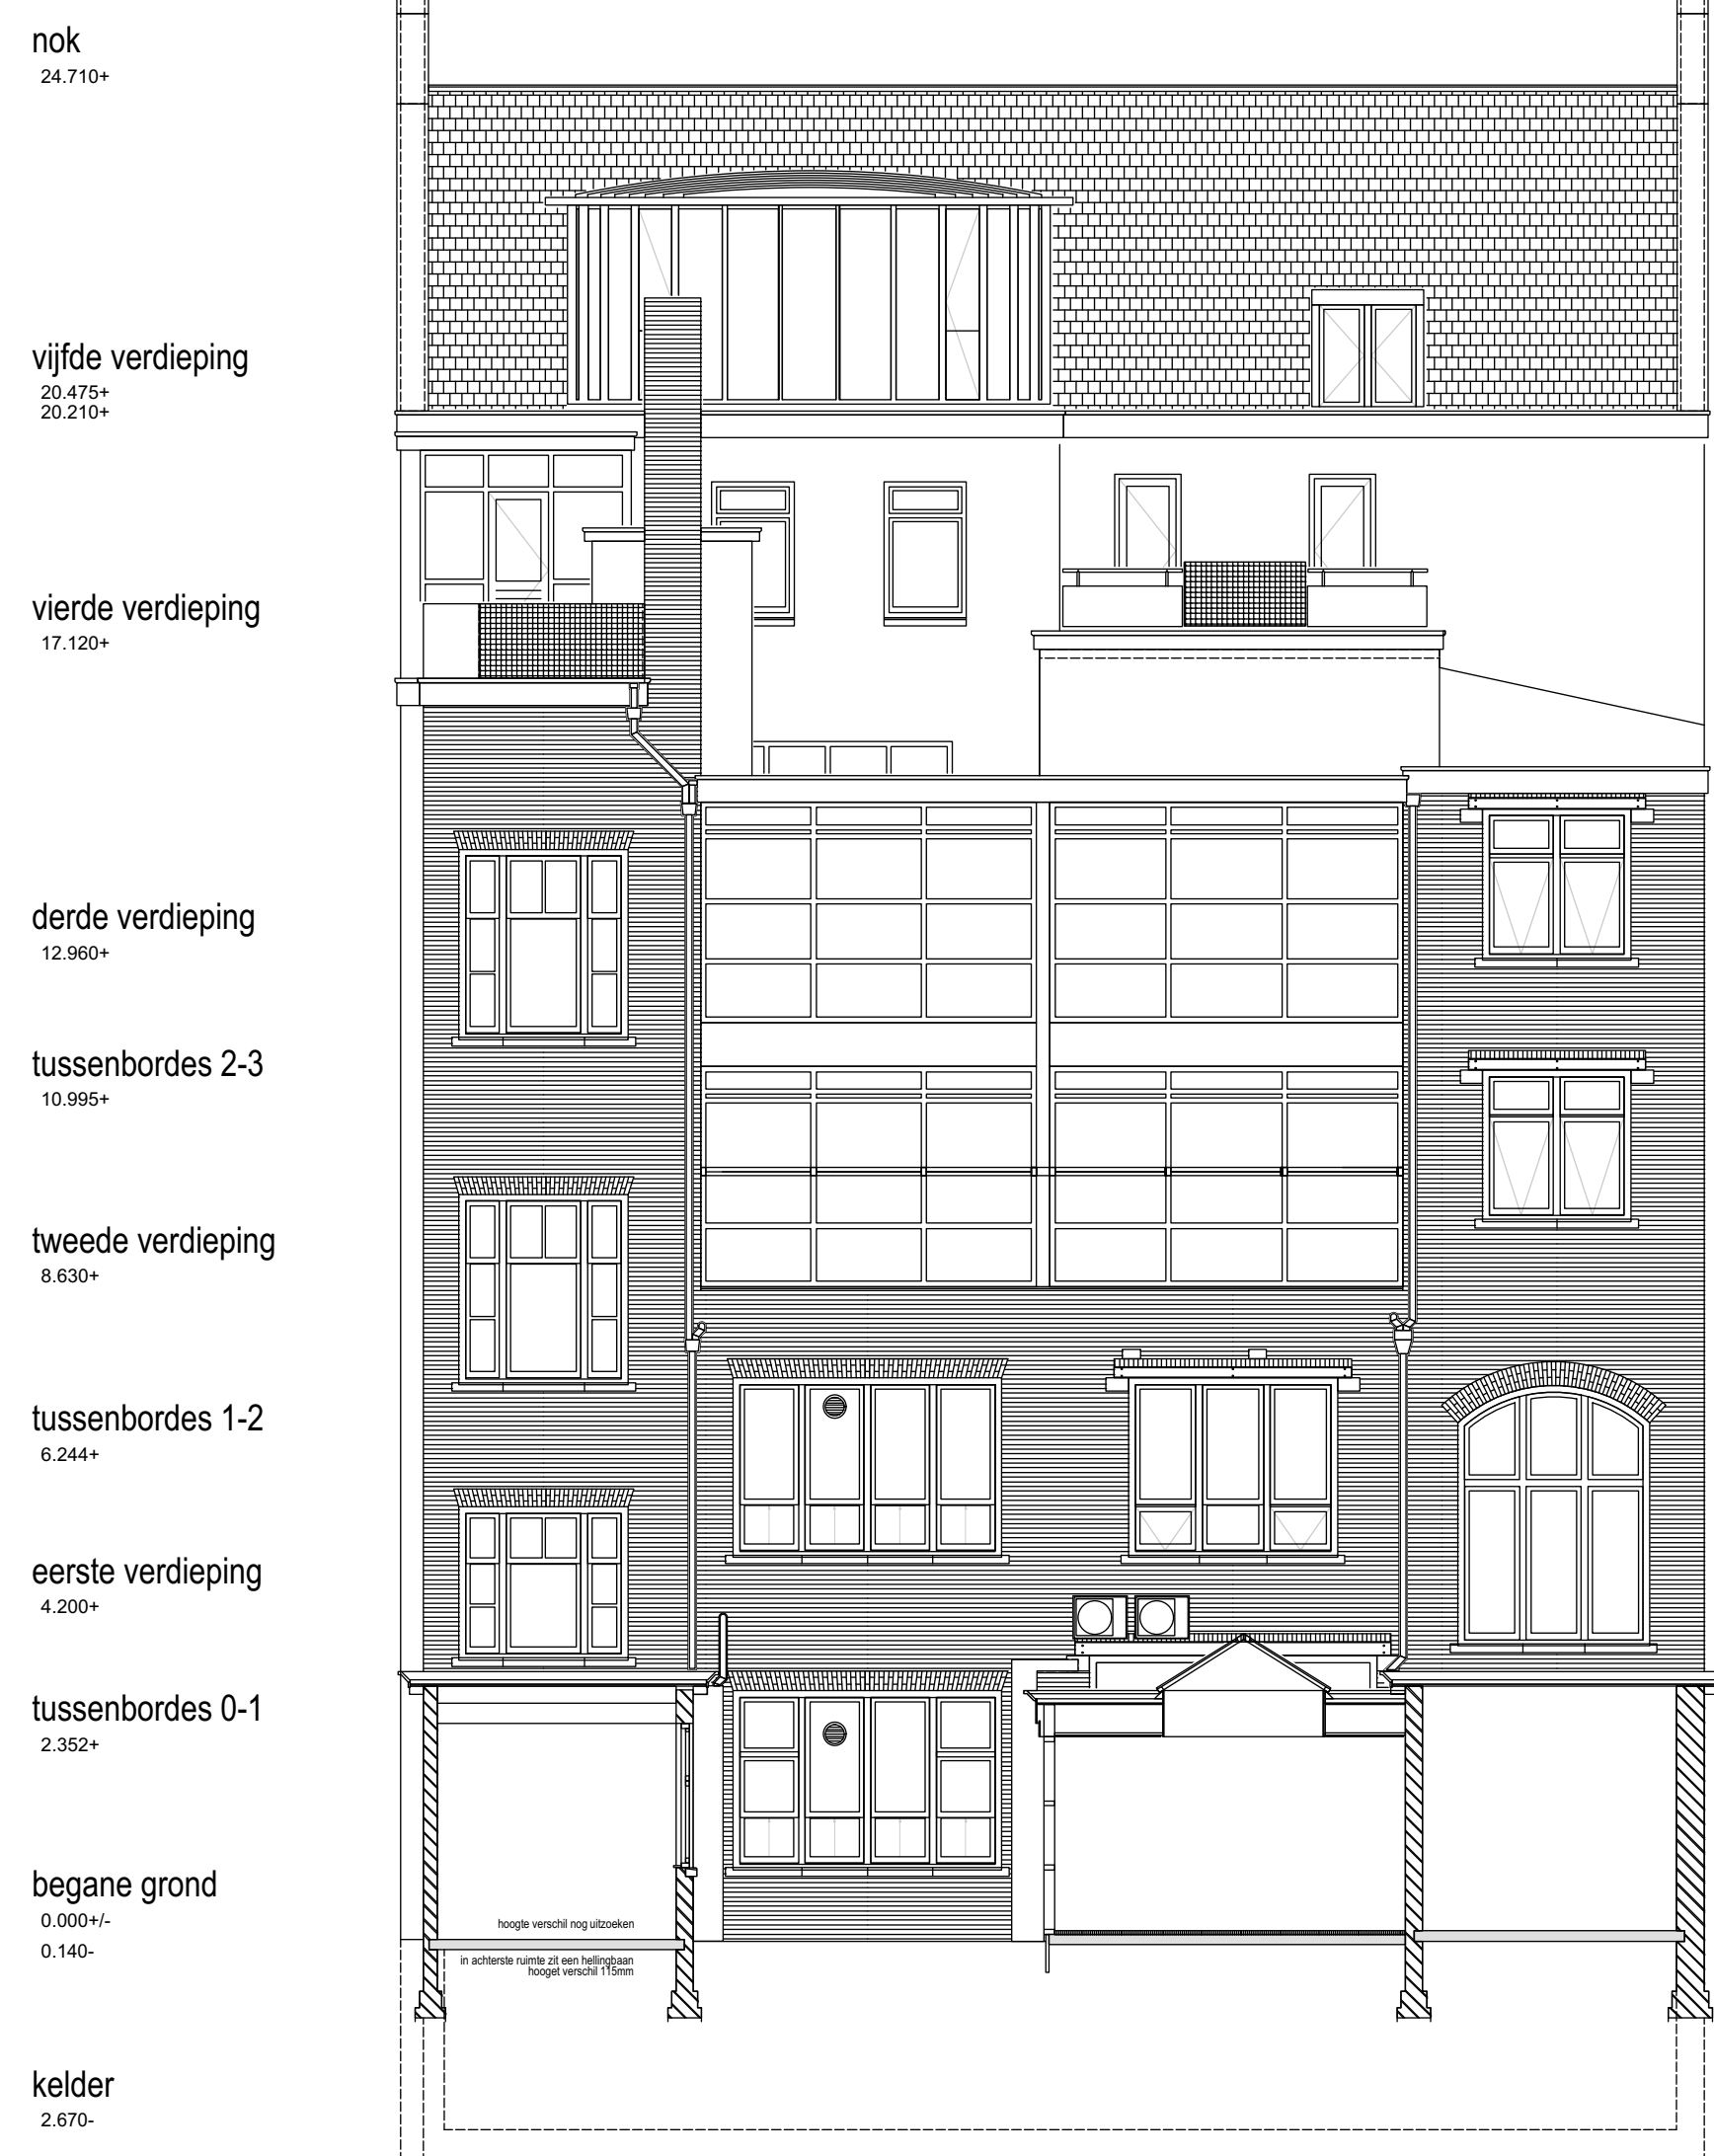

achtergevel - bestaand | 1:100

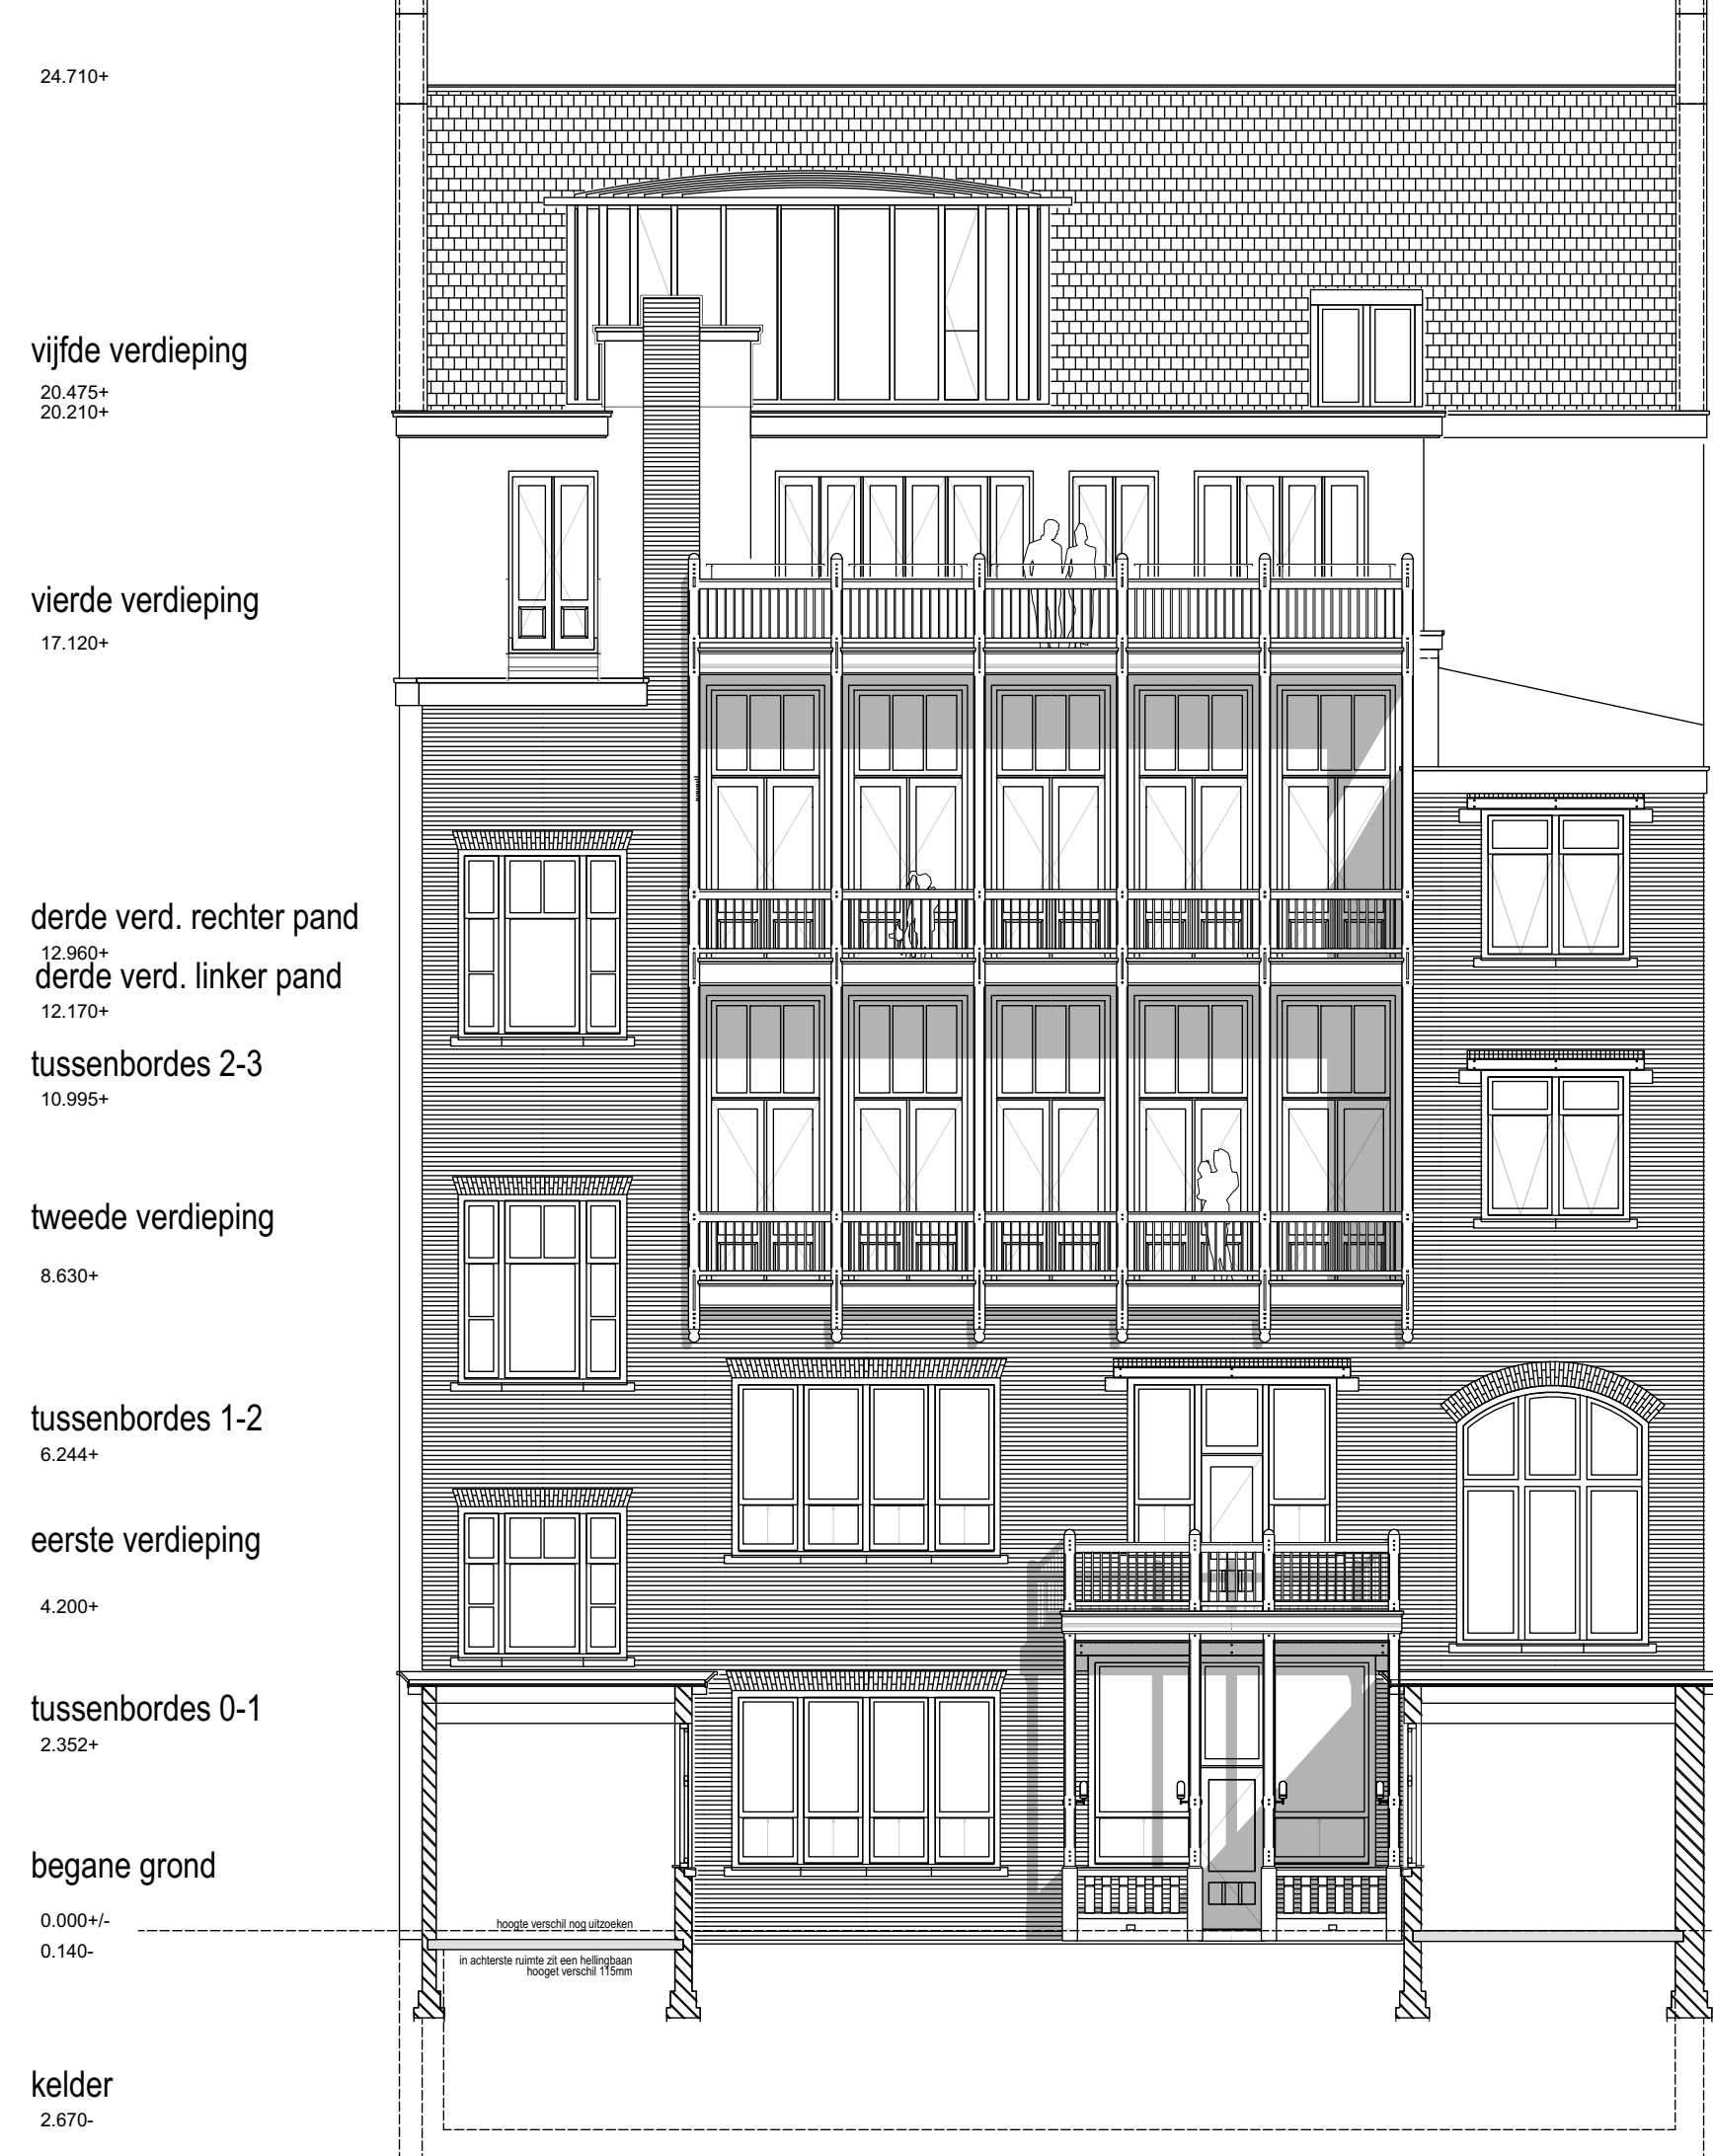

achtergevel - te maken | 1:100

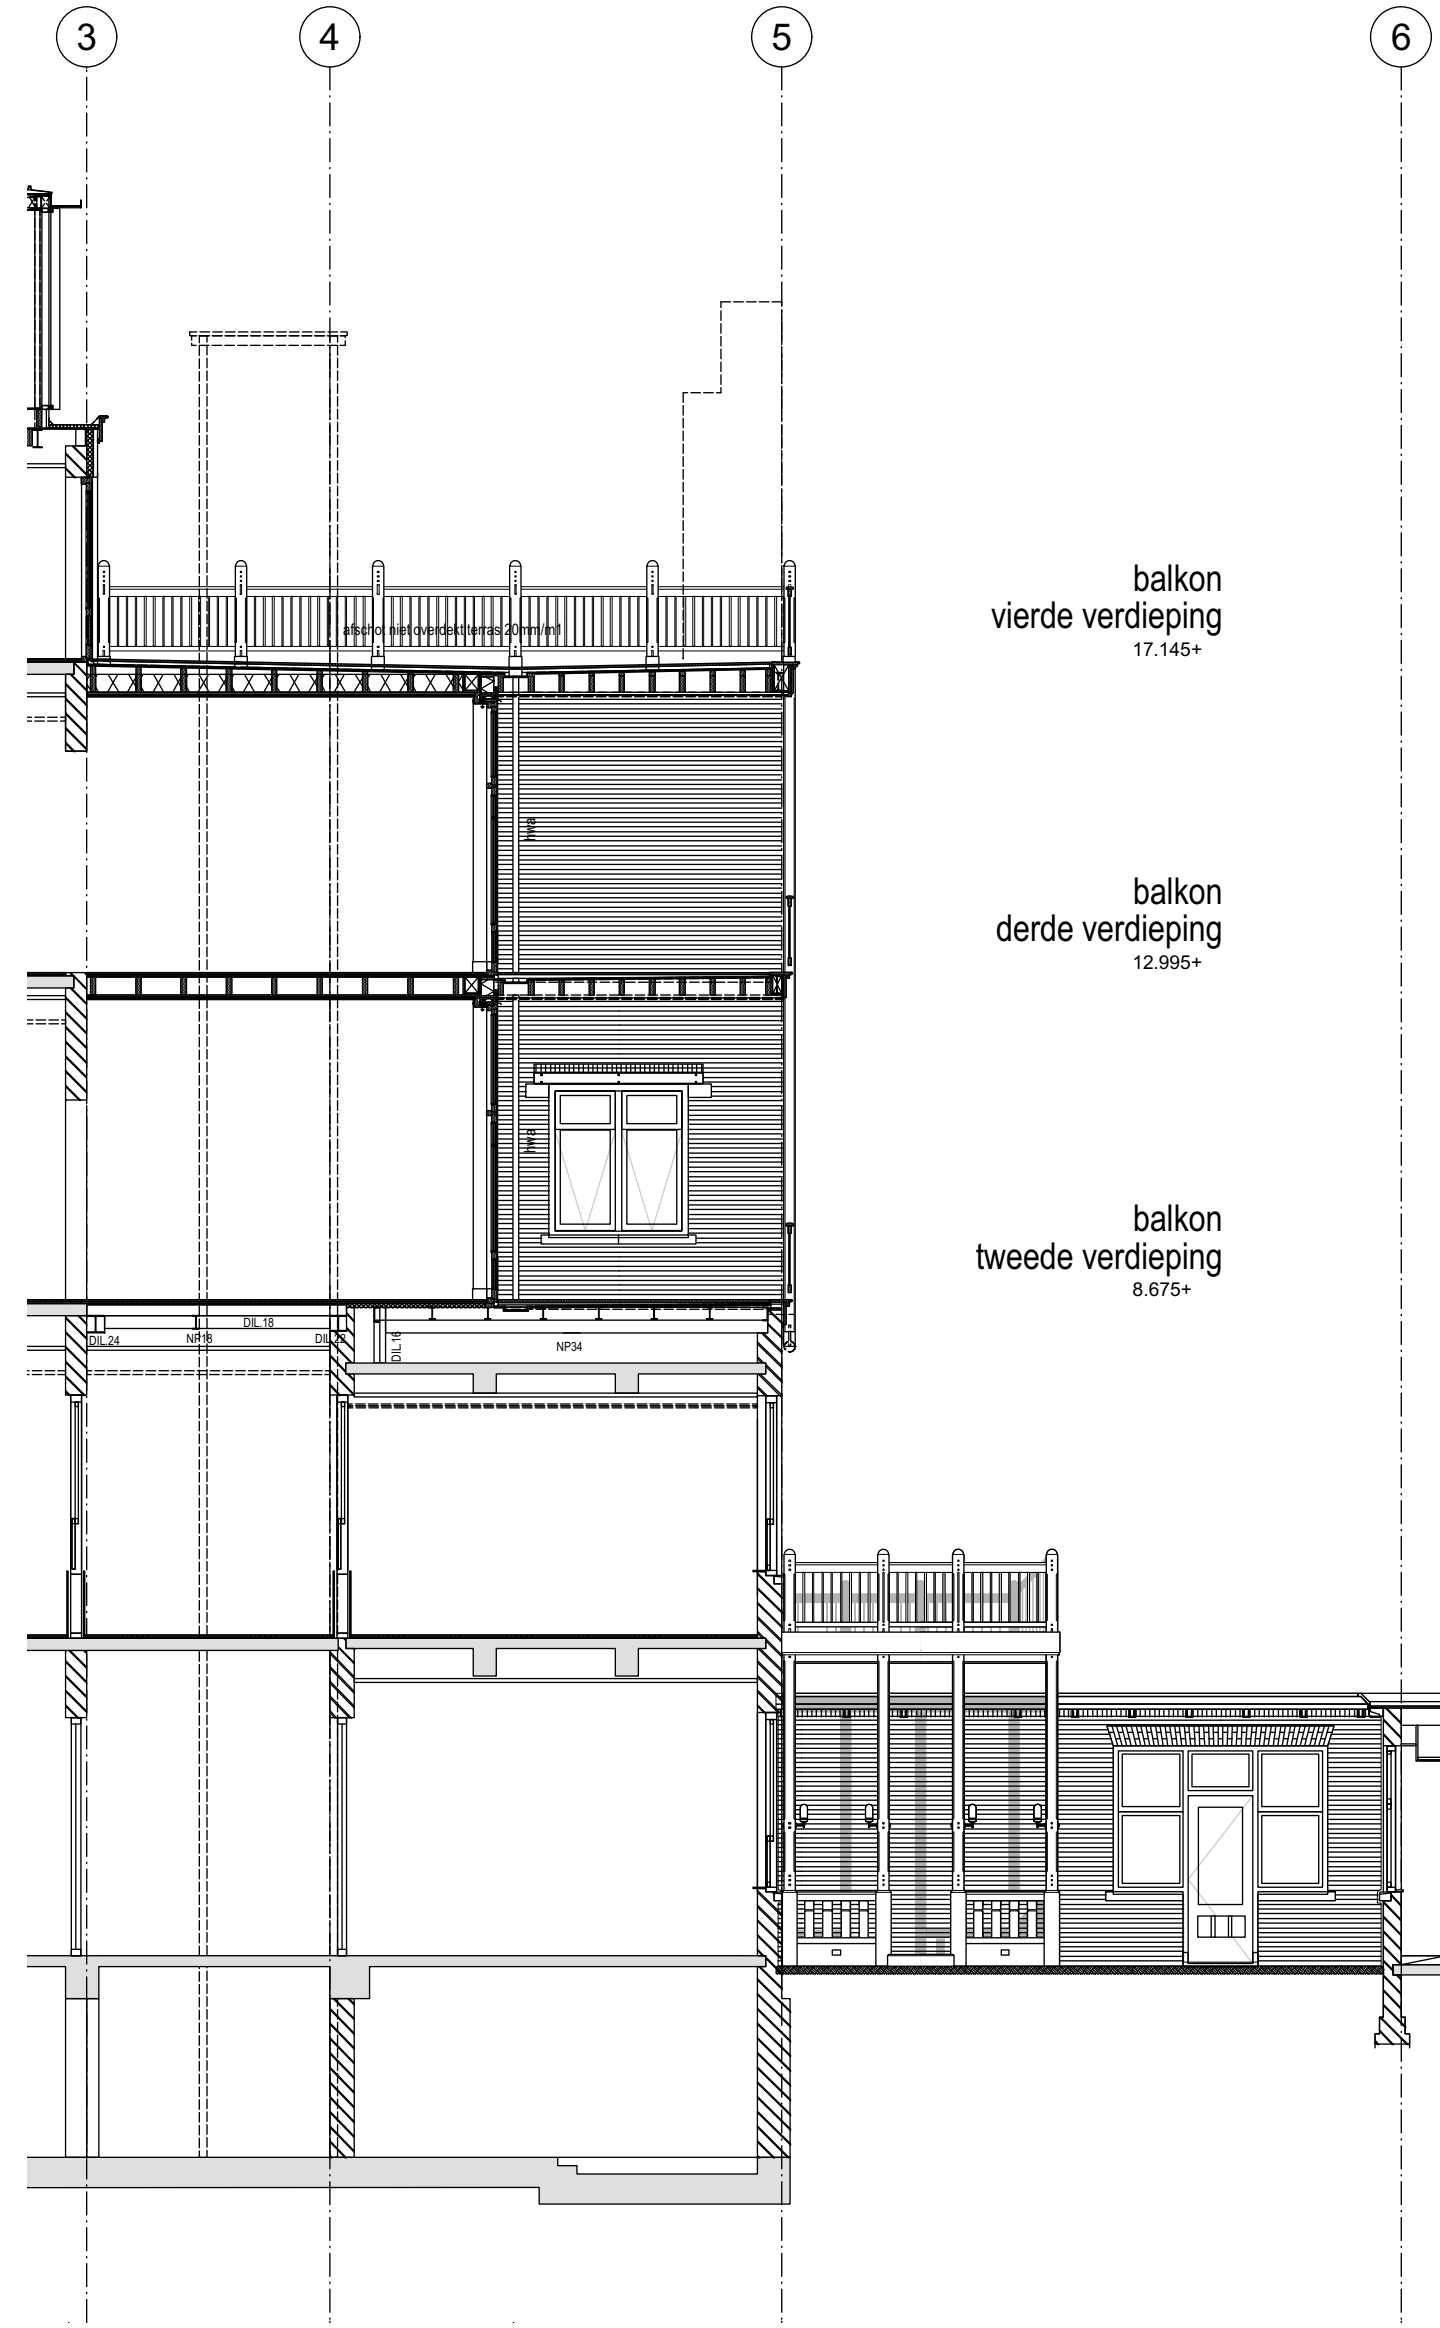


doorsnede B-B - te maken | 1:100



nieuwe onderdelen achtergevel / patiogevel

- alle hekwerken, balustrades, verandakolommen, kozijnen ramen en deuren: Oregon Pine naaldbout o.g., hoogglans gelakt, crème-wit, RAL 9001 (conform bestaand), geen vellingkanten op verbindingen van dorpels en stijlen.
- spijlen in hekwerken: smeedijzer, hoogglans gelakt, crème-wit, RAL 9001.
- daktrimmen en waterdichte afwerking verandavloeren: zink, kleur van het materiaal.
- glas: Rc = 2, lage Lr-waarde i.v.m. spiegeling.
- veranda begane grond links: vloer: granito exact conform bestaand binnen, kolomvoeten en borstwering op bg-niveau: natuursteen exact conform bestaand t.p.v. waterslagen (n.b. zandsteensoort), gefrijnd
- bestag, hang- en sluitwerk: messing ongelakt.
- aan te helen metselwerk patiogevel: exact conform bestaand, waalformaat, middenbruine ringovesteen, voegwerk gesneden, voegkleur zandgrijs.
- materialisering reconstructieonderdelen interieur: exact conform bestaand, zie detailfragmenten.
- nieuwe sanitair, badkamers en keukenblokken: modern, finale keuze voor te leggen door bewoners.
- entreepuiken woningen: neutrale slanke glaspui uit staalprofielen

renvooi

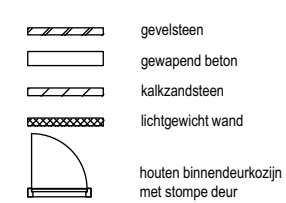

Jeroen Hoorn, architect

project Gebouw "Van Uden"

Verbouwing van een werk-woonhuis (rijksmonument) aan de Veerhaven 14-15 te Rotterdam

opdrachtgever Rotterdamse Grond B.V.

architect ir Jeroen Hoorn, architect

projectnummer 0307

tekenset

formaat A1 verlengd

datum 30 juli 2018, wijz. 1 maart 2019

fase aanvraag omgevingsvergunning

tekening **DO.10g**

voor- en achtergevel bestaande en te maken toestand

bestaand
Pastorie aan de Schie
Dierfling 15
3043 CC Rotterdam
postadres
Van Weelden 15
3022 ZA Rotterdam
t +31 (0)10 425 70 62
m +31 (0)6 25 113 976
j.hoorn@jeroenhoorn.nl
www.jeroenhoorn.nl