

Gebouw "Van Uden"



Jeroen Hoorn, architect



project	Gebouw "Van Uden"
omschrijving	Restauratie en verbouwing van een werk-woonhuis (rijksmonument) aan de Veerhaven 14-15 te Rotterdam
opdrachtgever	Rotterdamse Grond B.V.
architect	ir Jeroen Hoorn, architect
projectnummer	0307
tekenaar	
formaat	A3
datum	30 juli 2018, wijz. 11 september 2018
fase	aanvraag omgevingsvergunning
tekening	DO.05n
onderwerp	plantoelichting, waardekaarten en plattegronden 1946





bezoekadres
Pastorie aan de Schie
Delftweg 15
3043 CC Rotterdam





postadres
Van Weelstraat 19
3022 ZA Rotterdam


t +31 (0)10 425 70 62
m +31 (0)6 23 113 576


jh@jeroenhoorn.nl
www.jeroenhoorn.nl


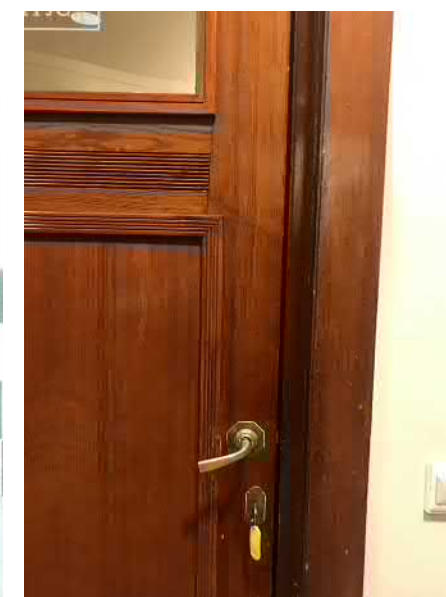
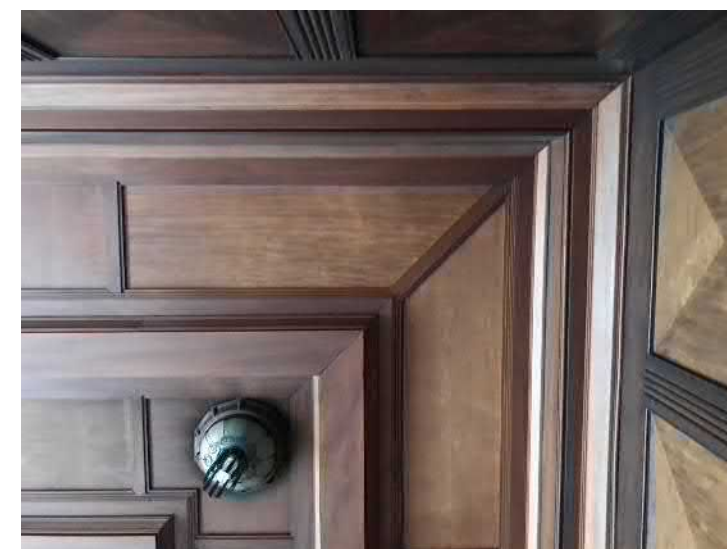


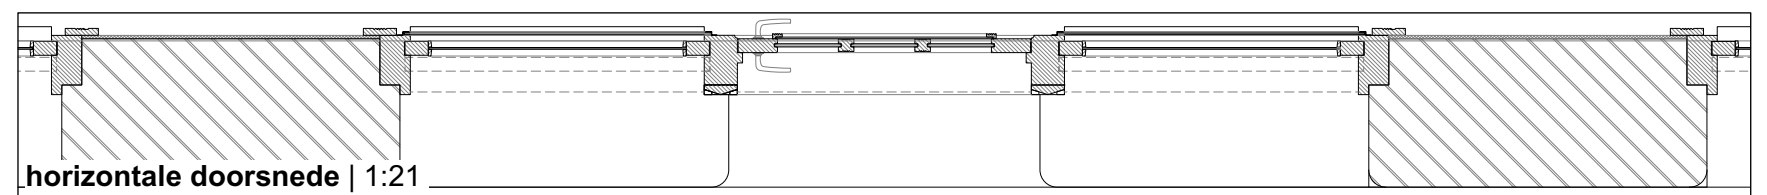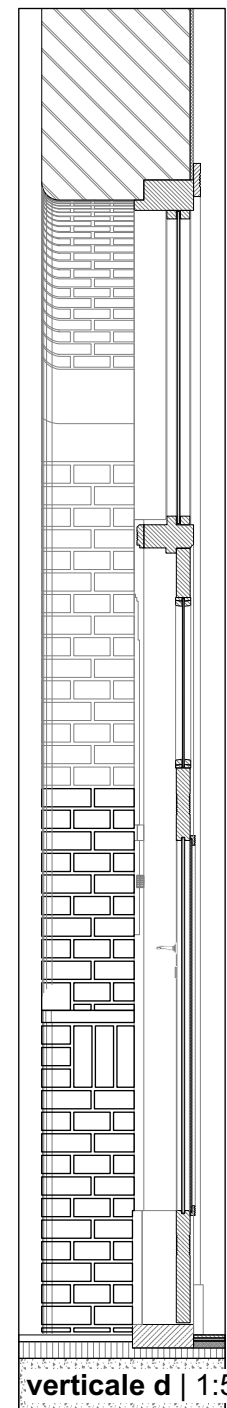
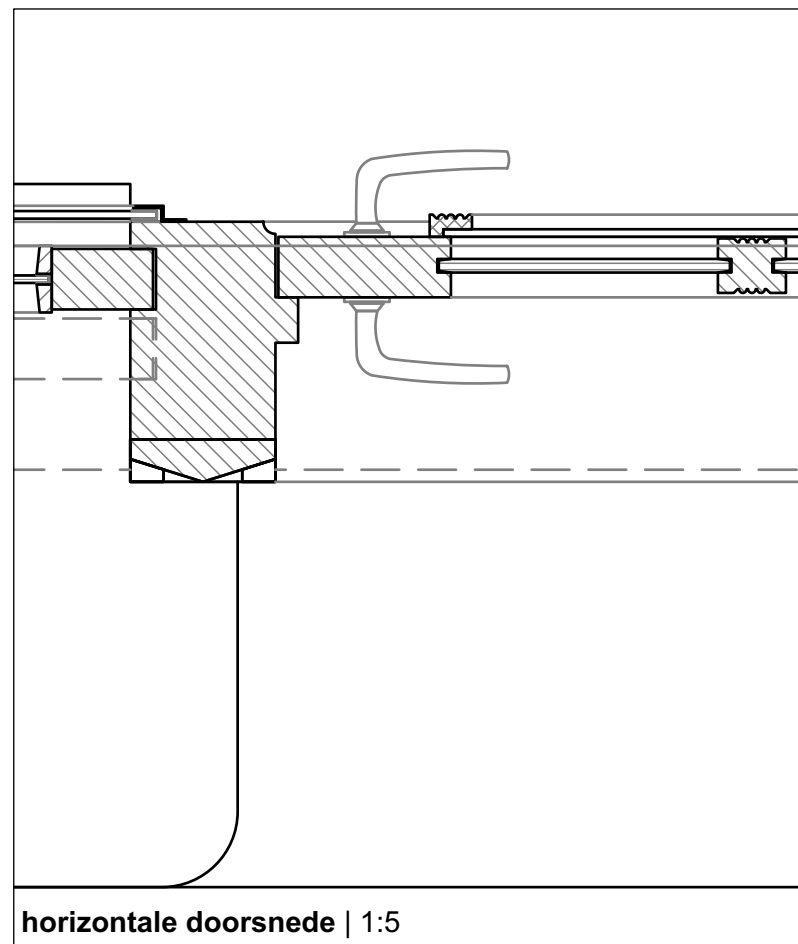
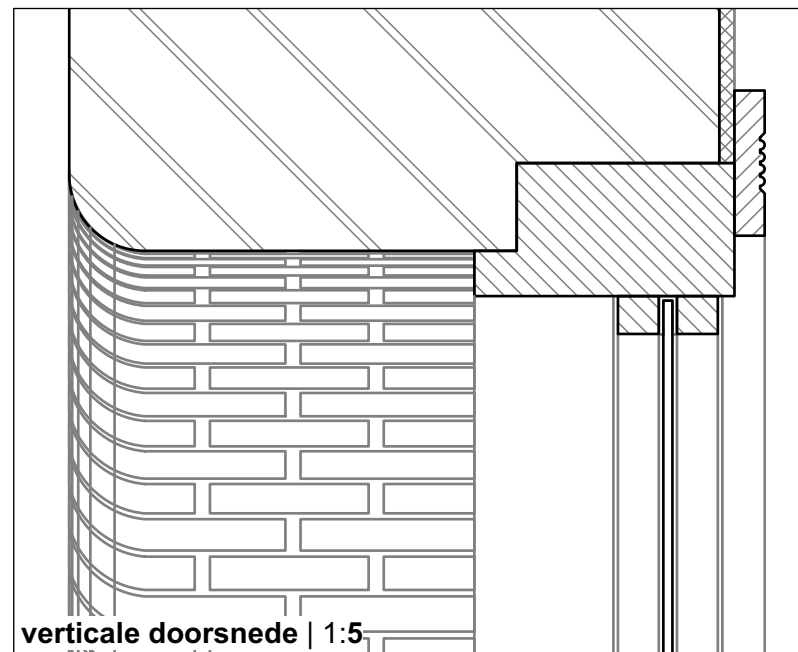



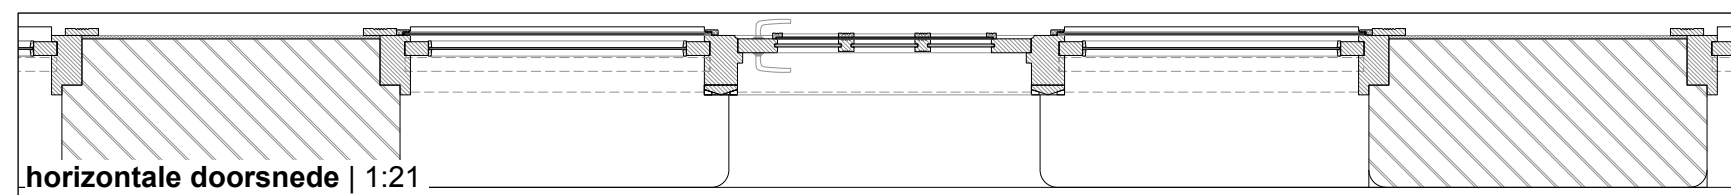
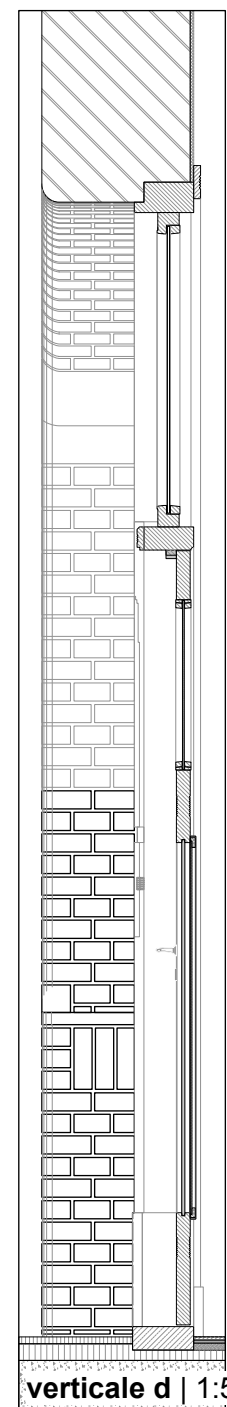
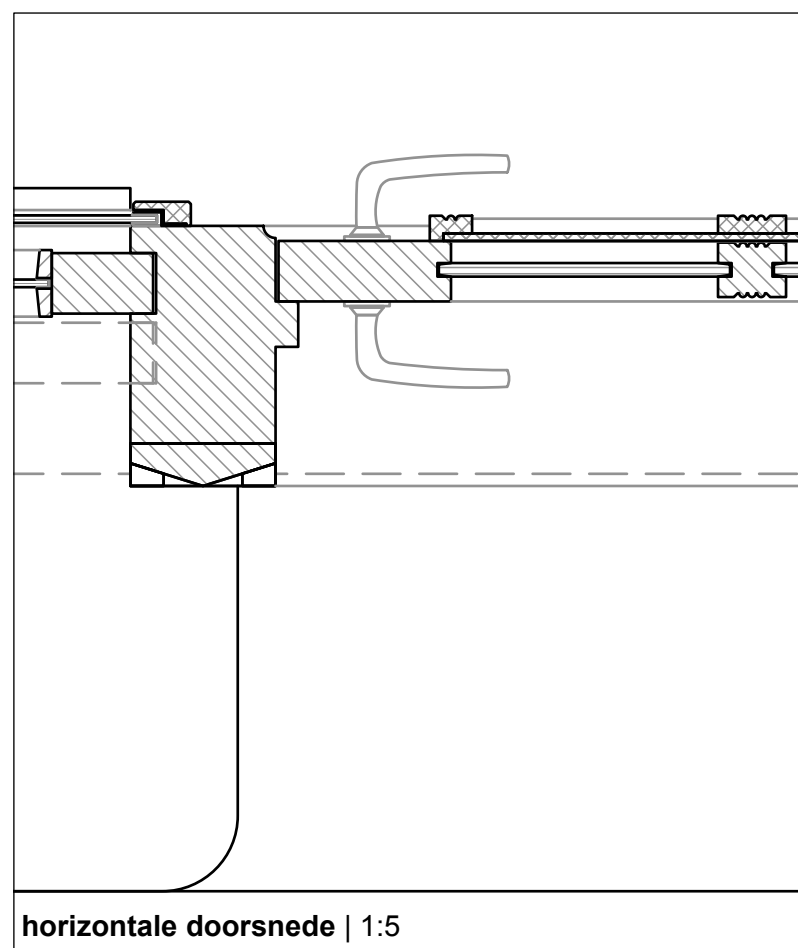
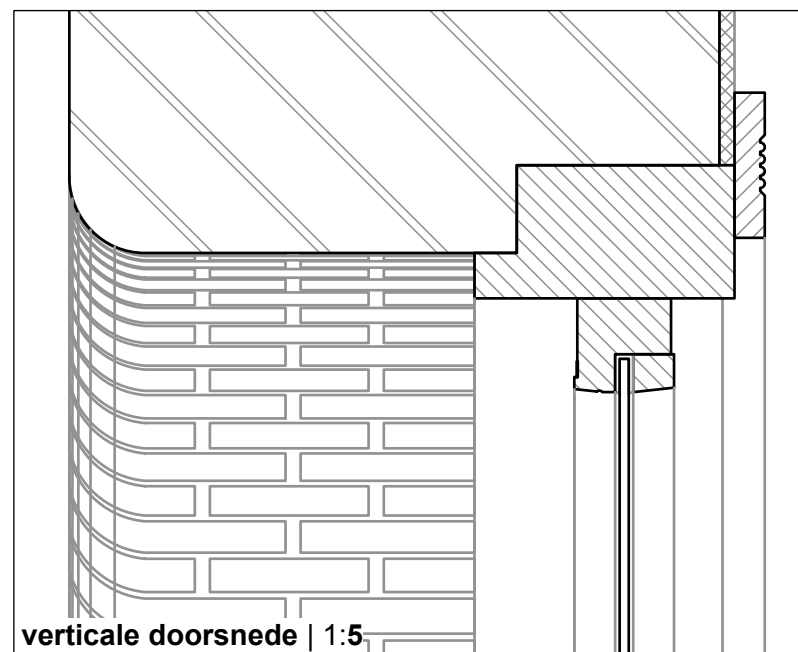



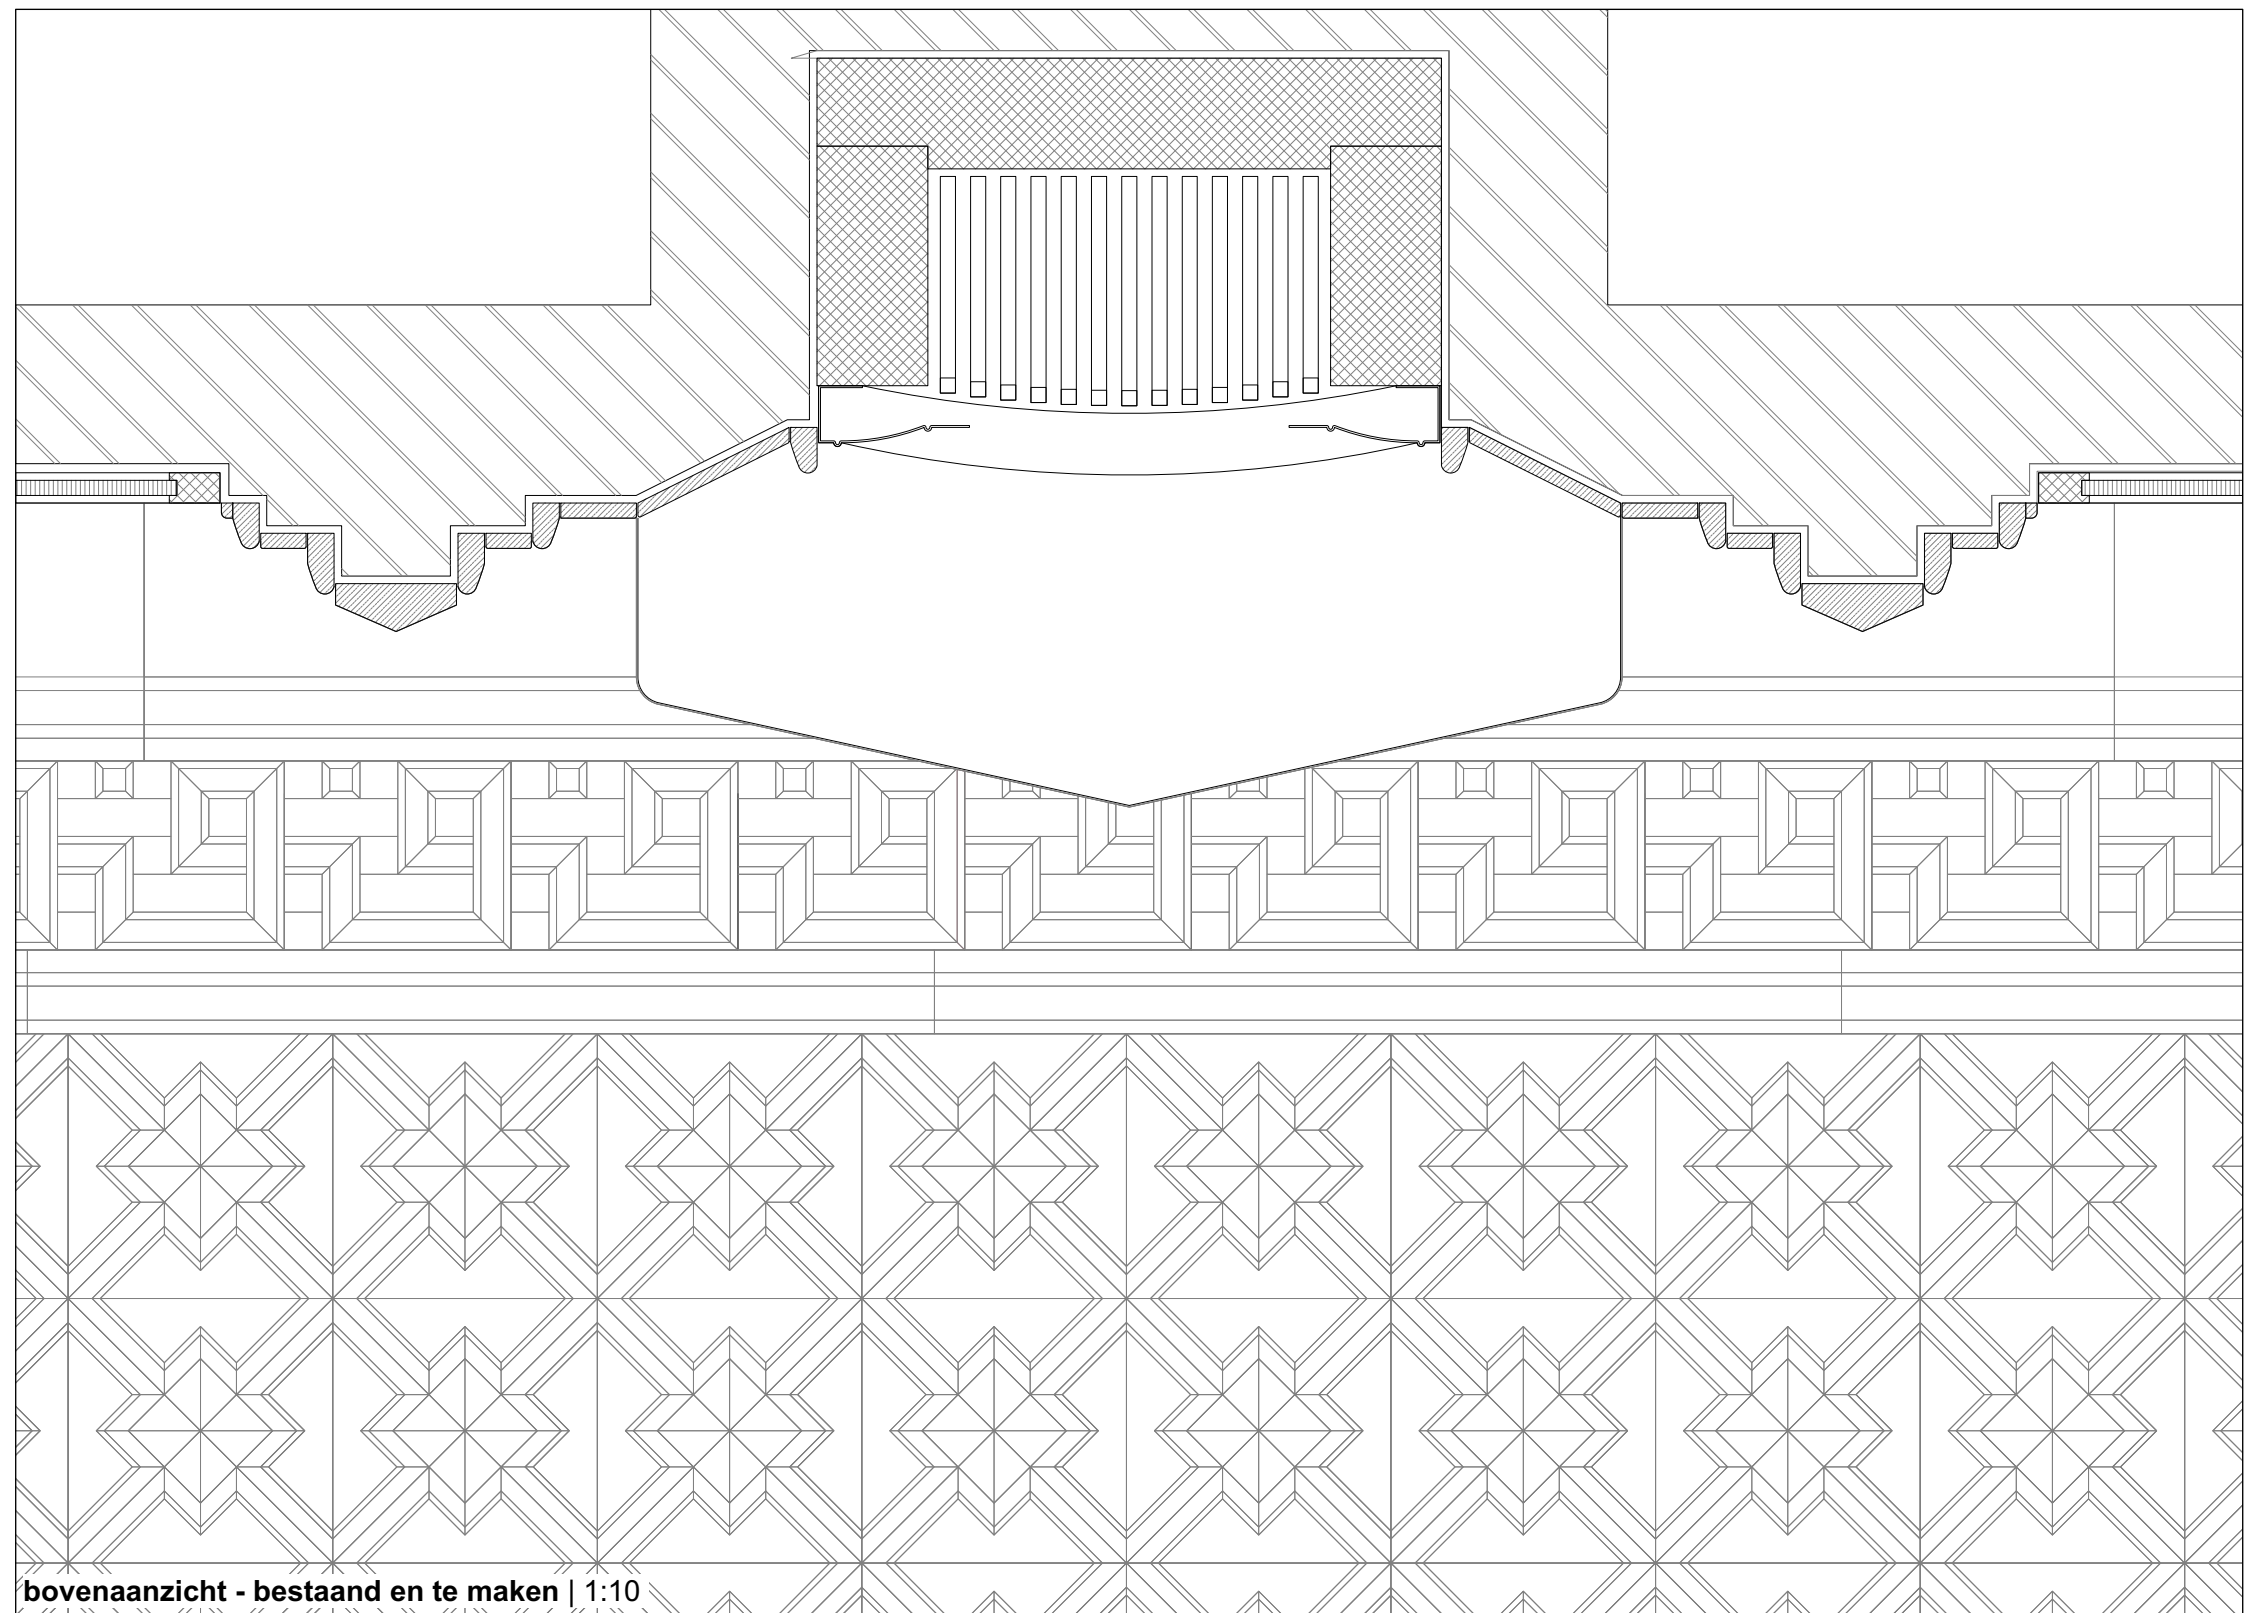




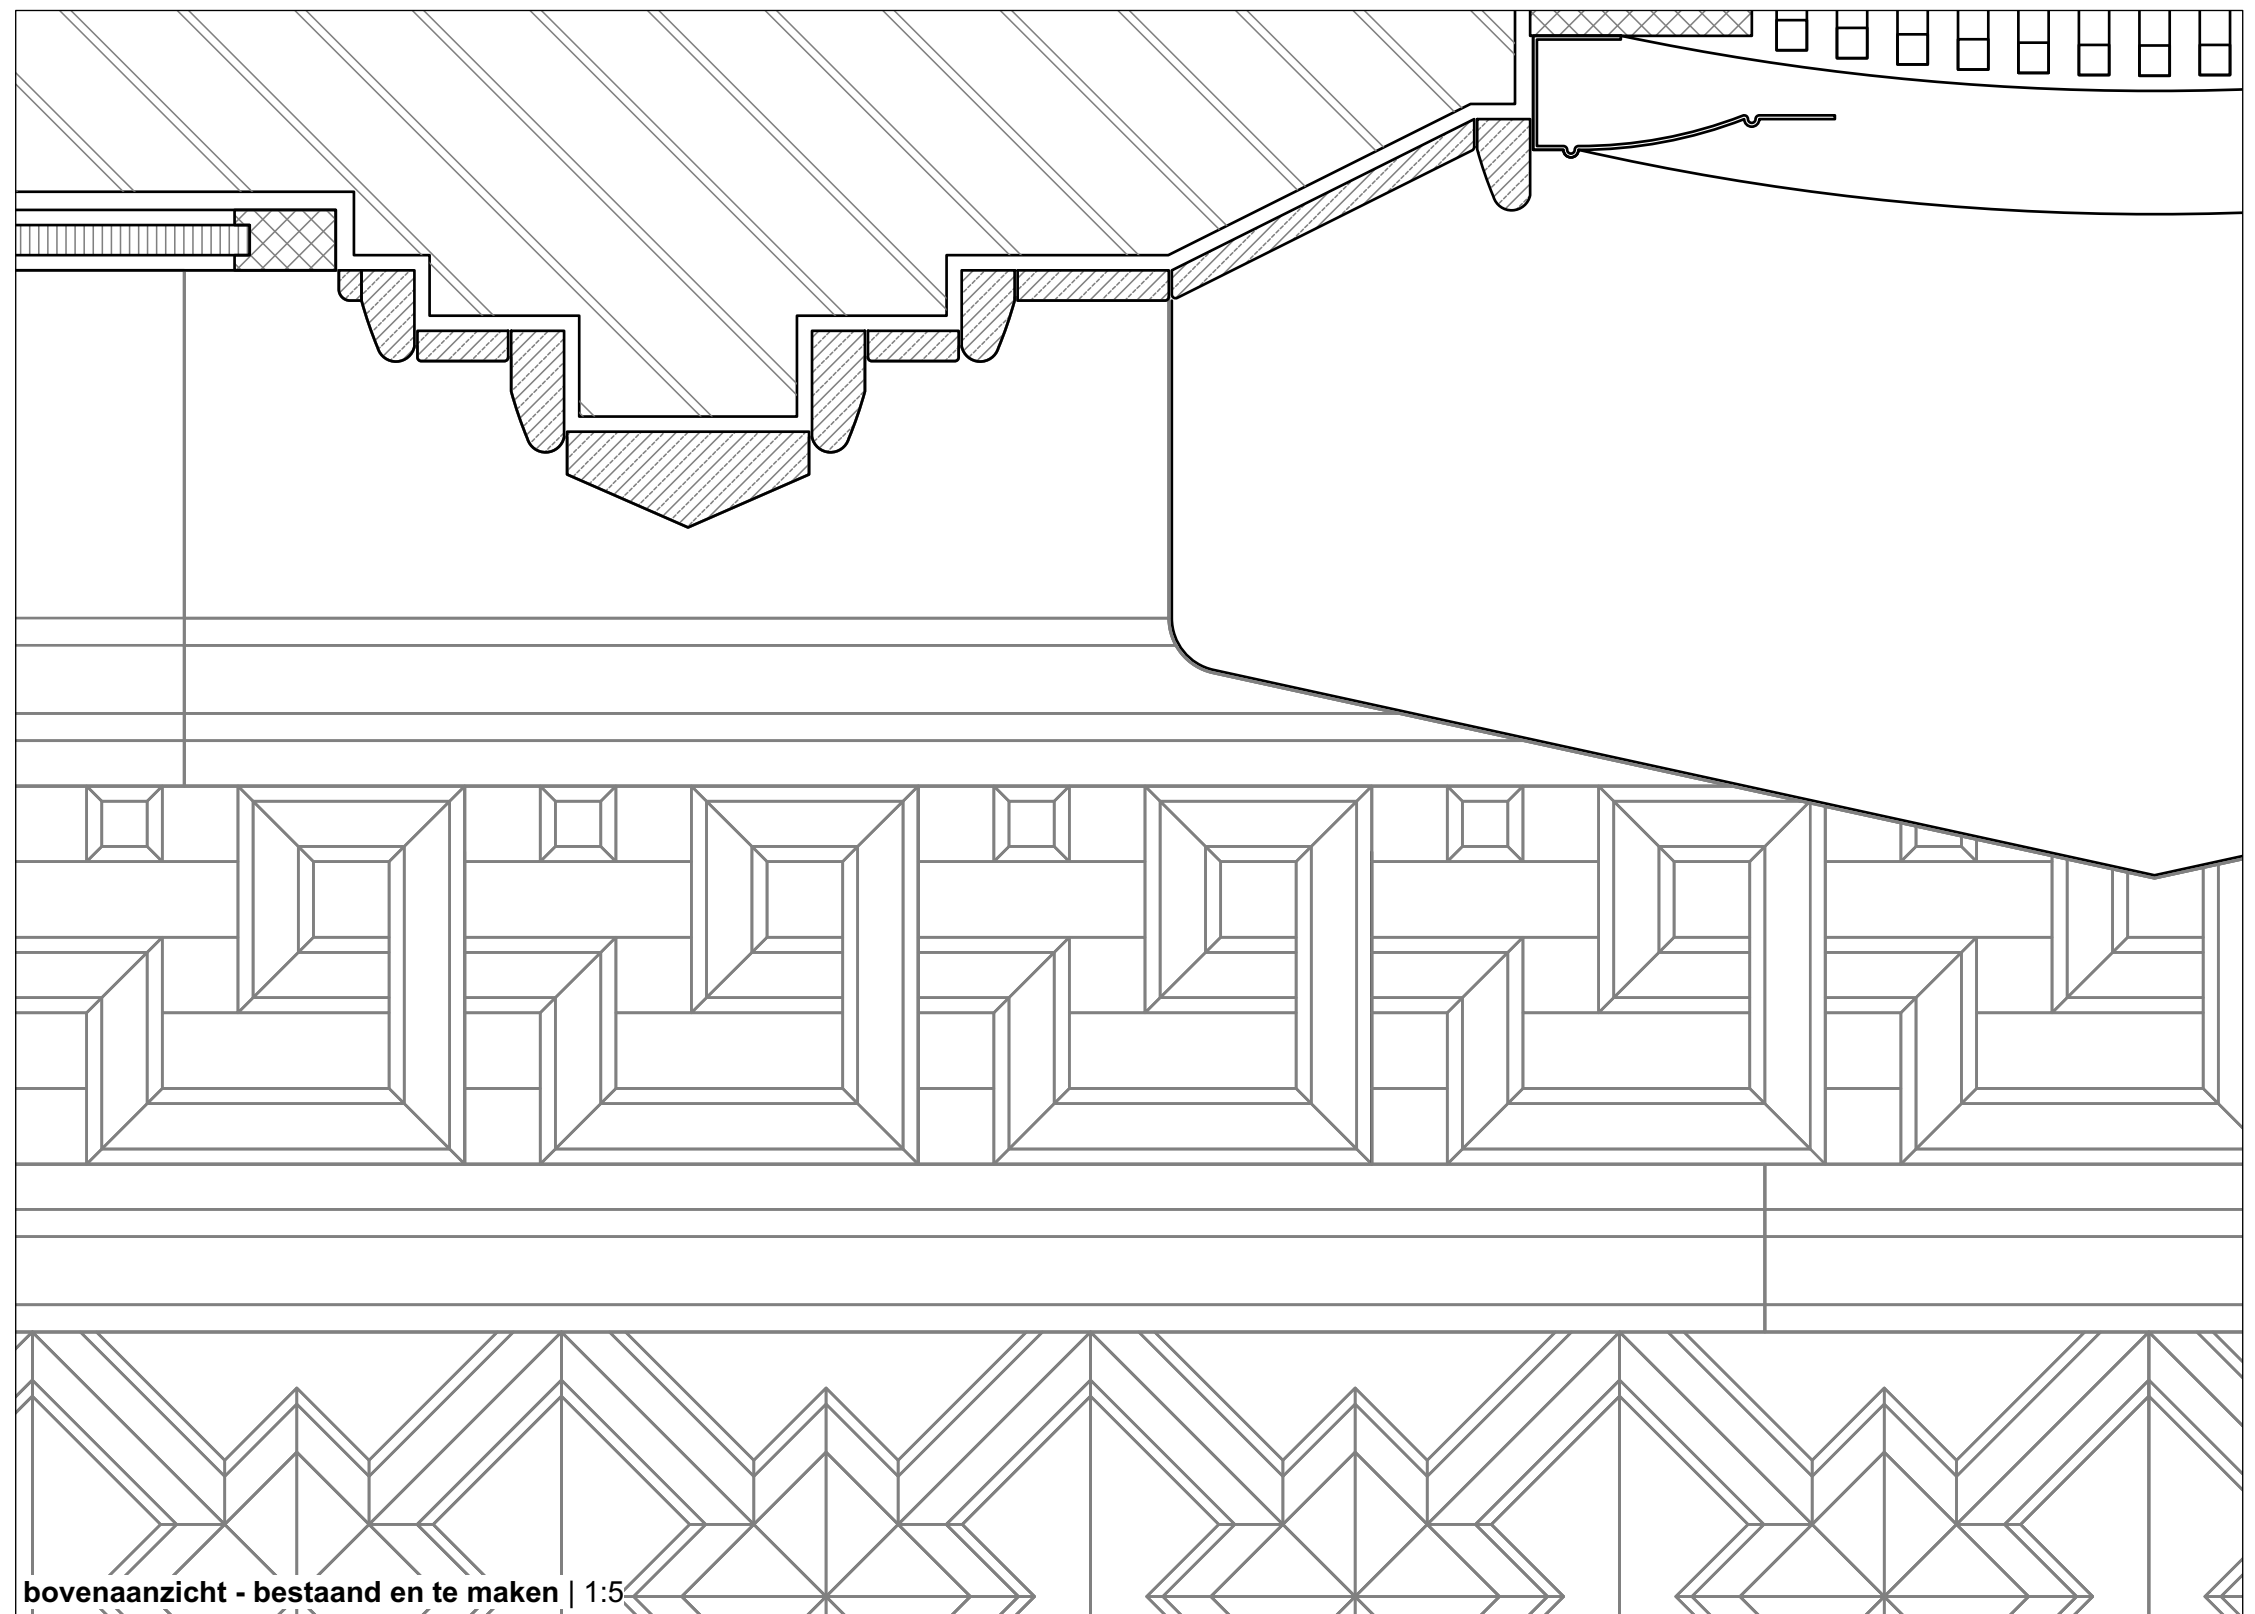


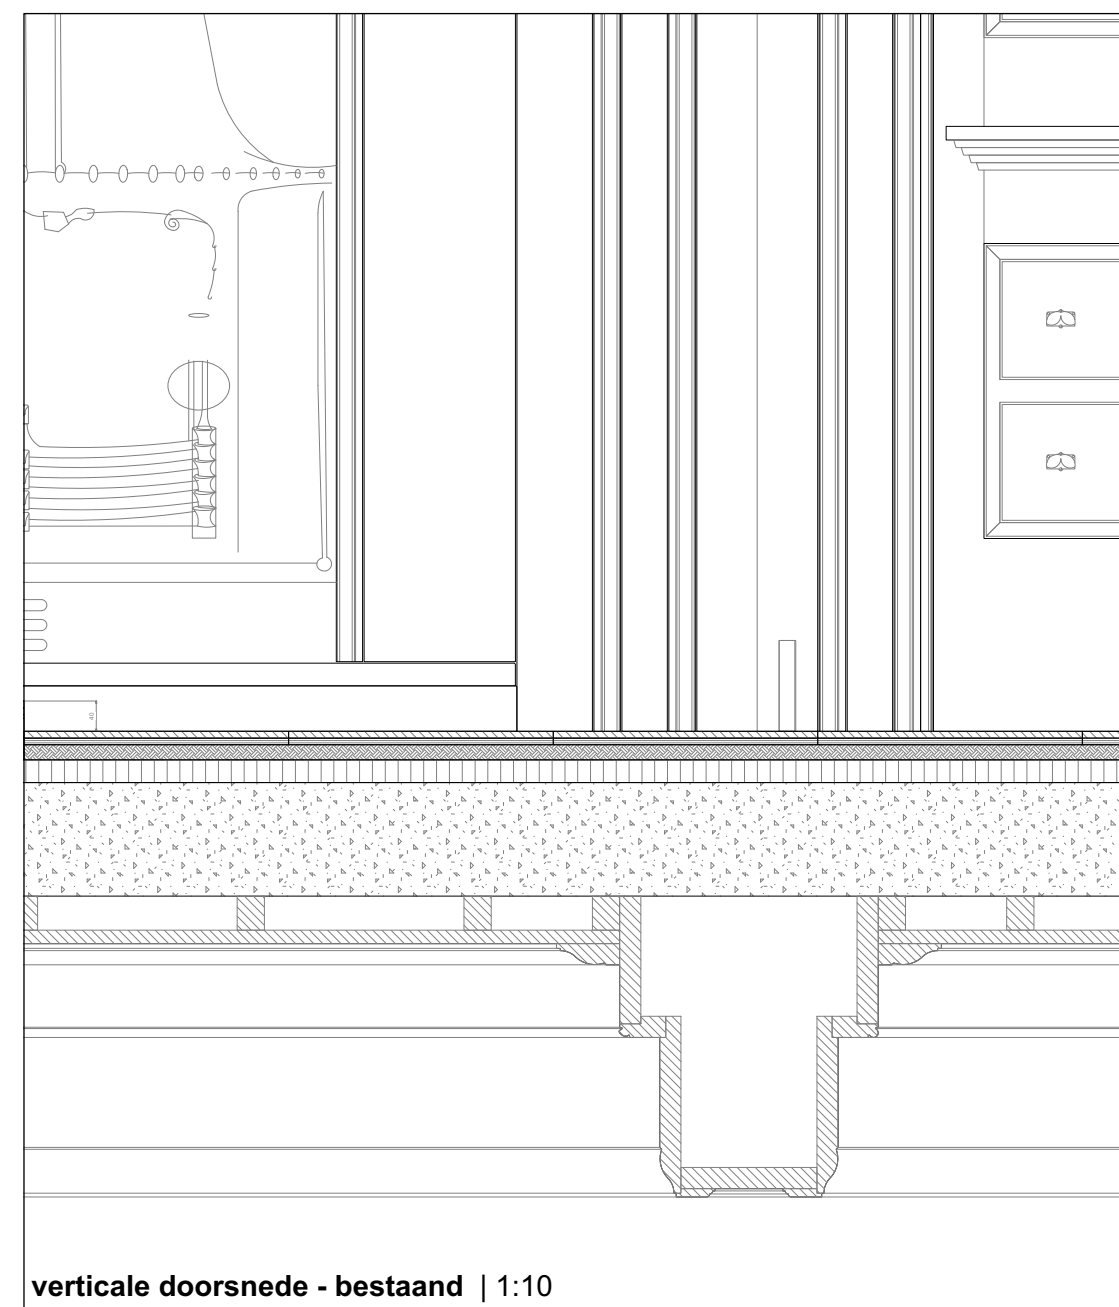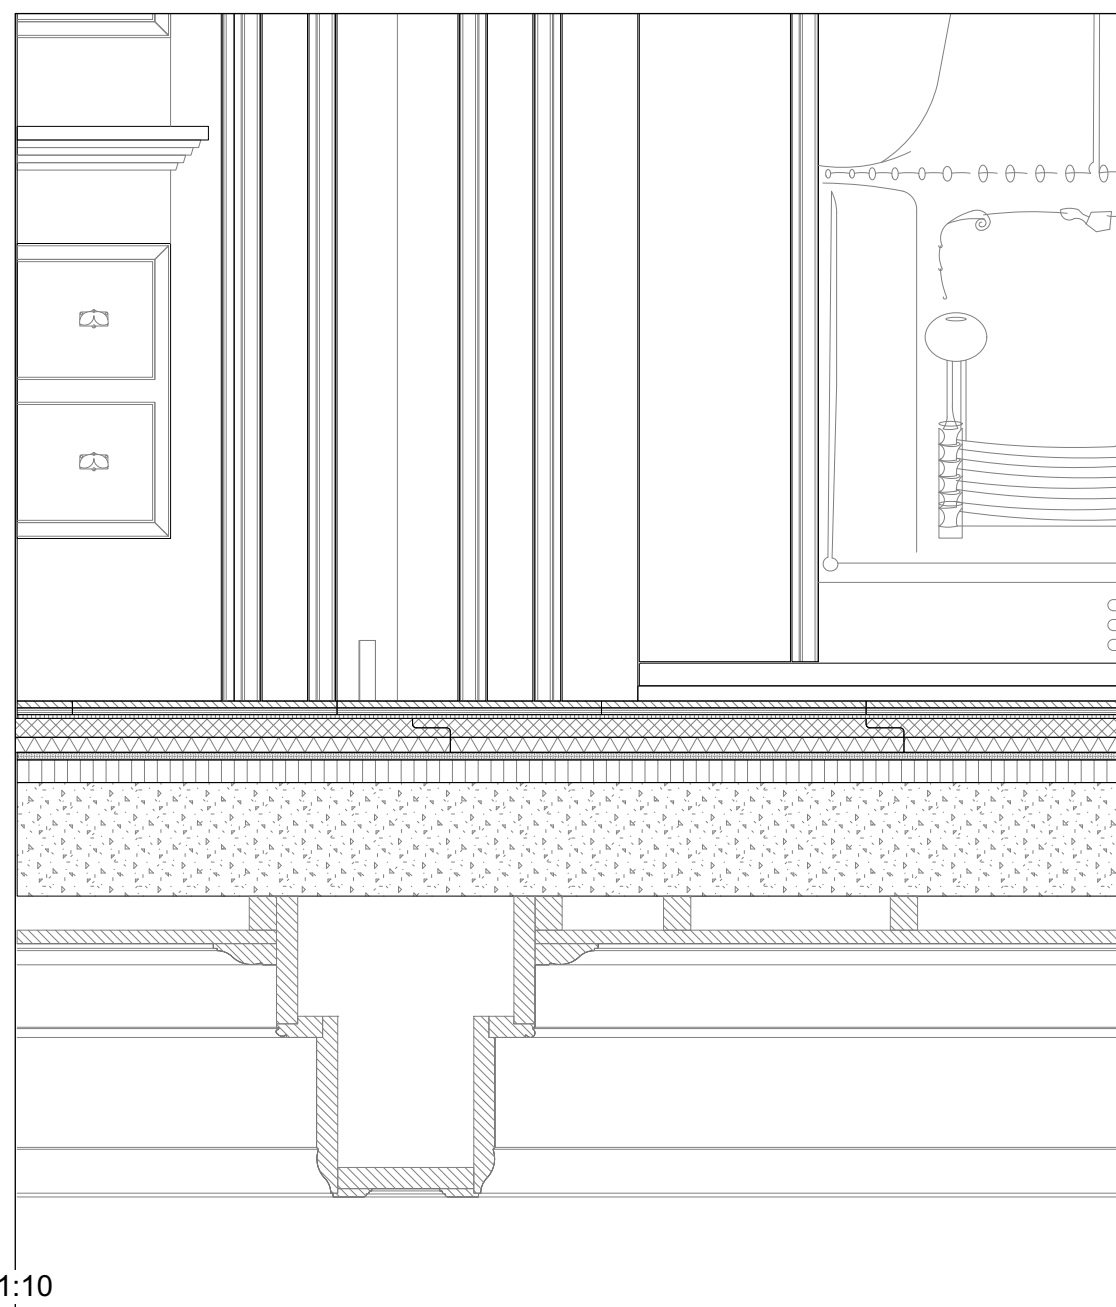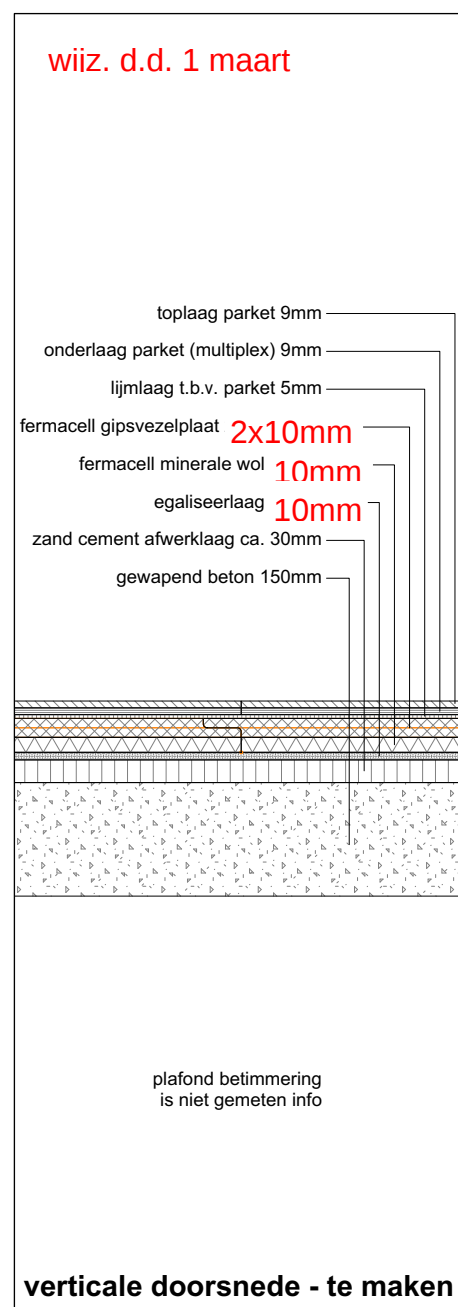


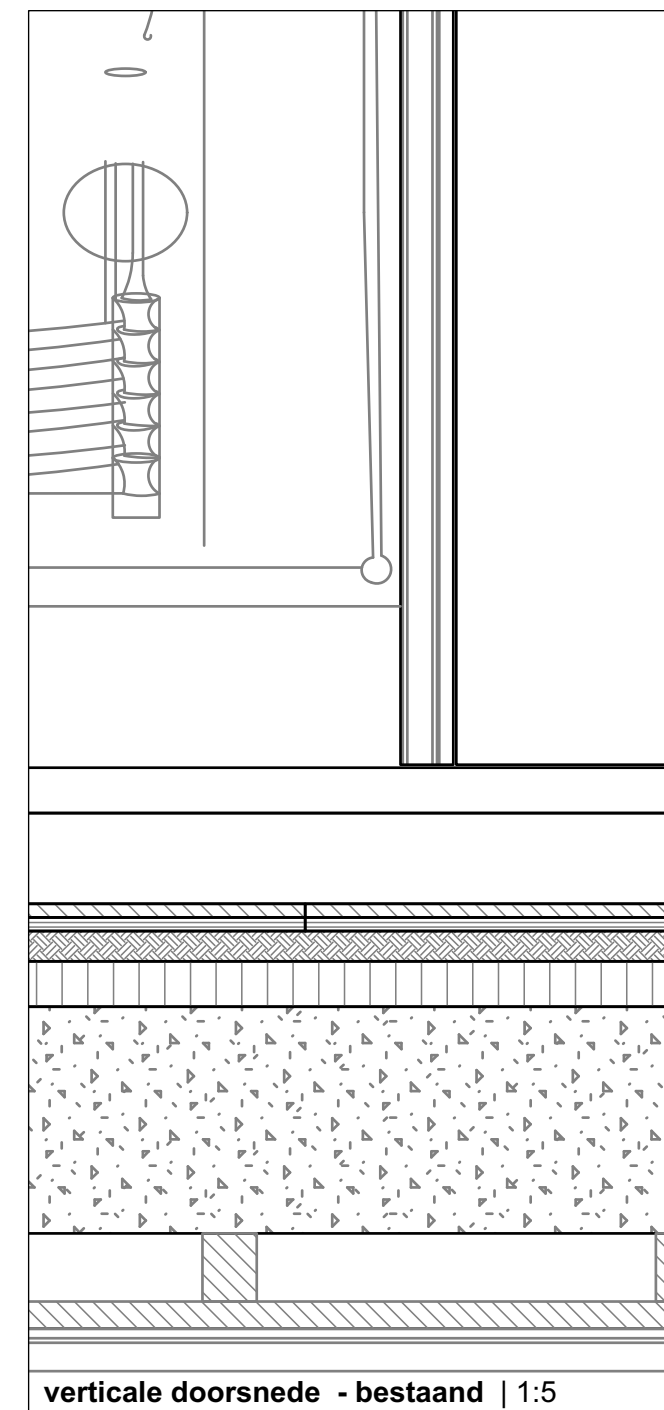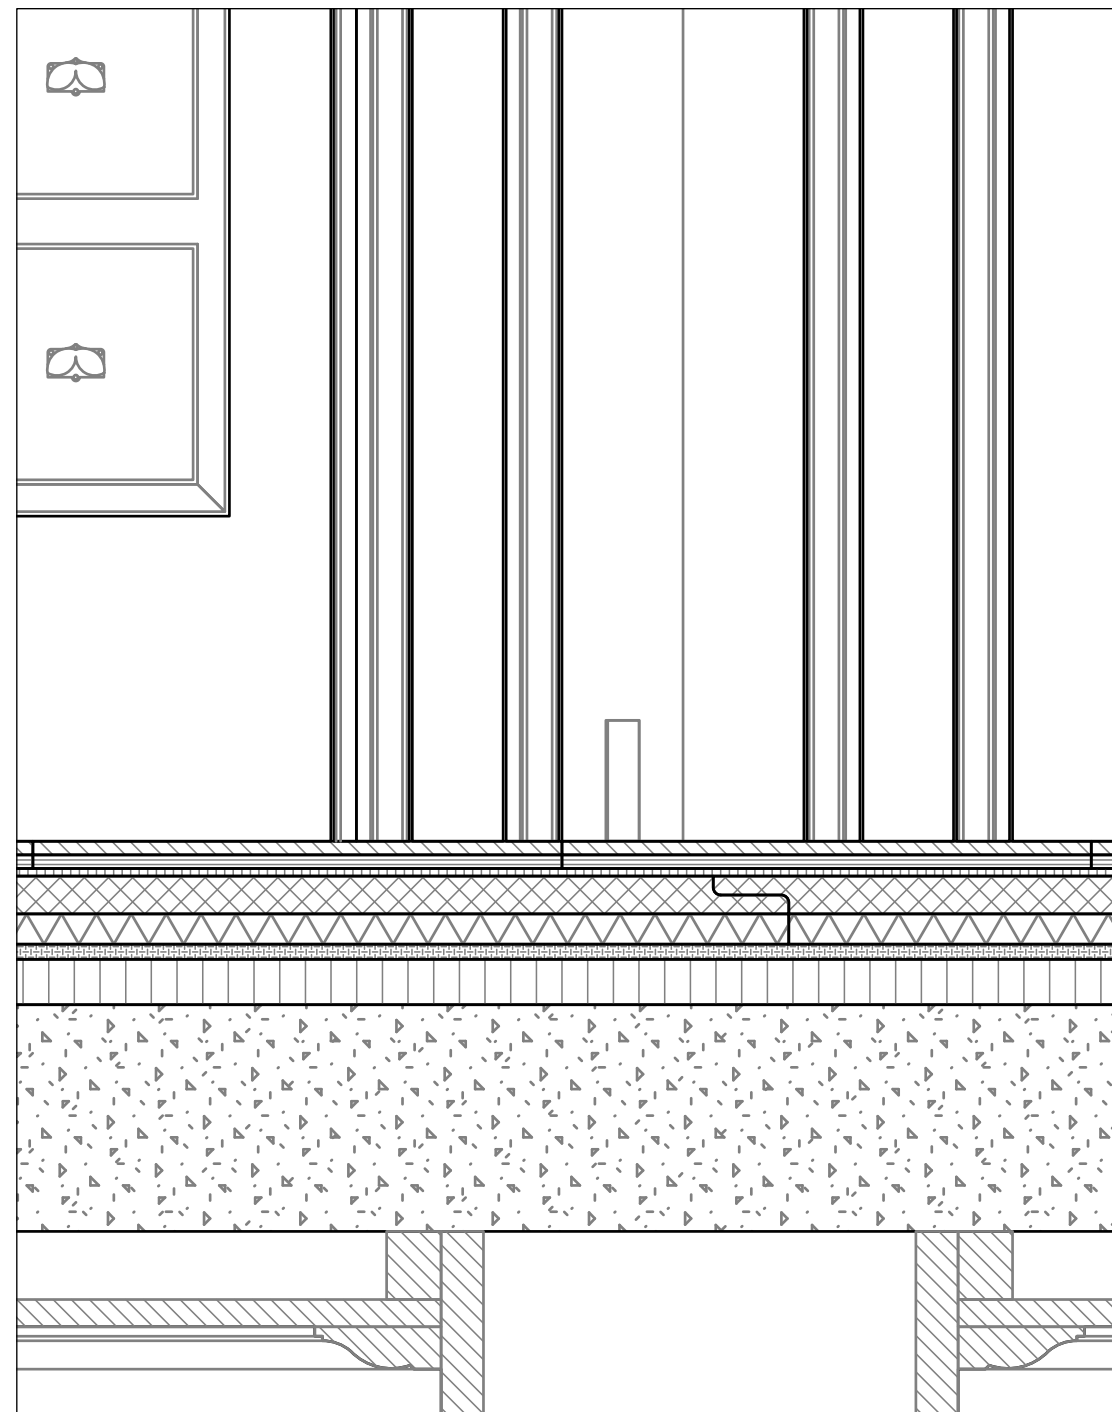
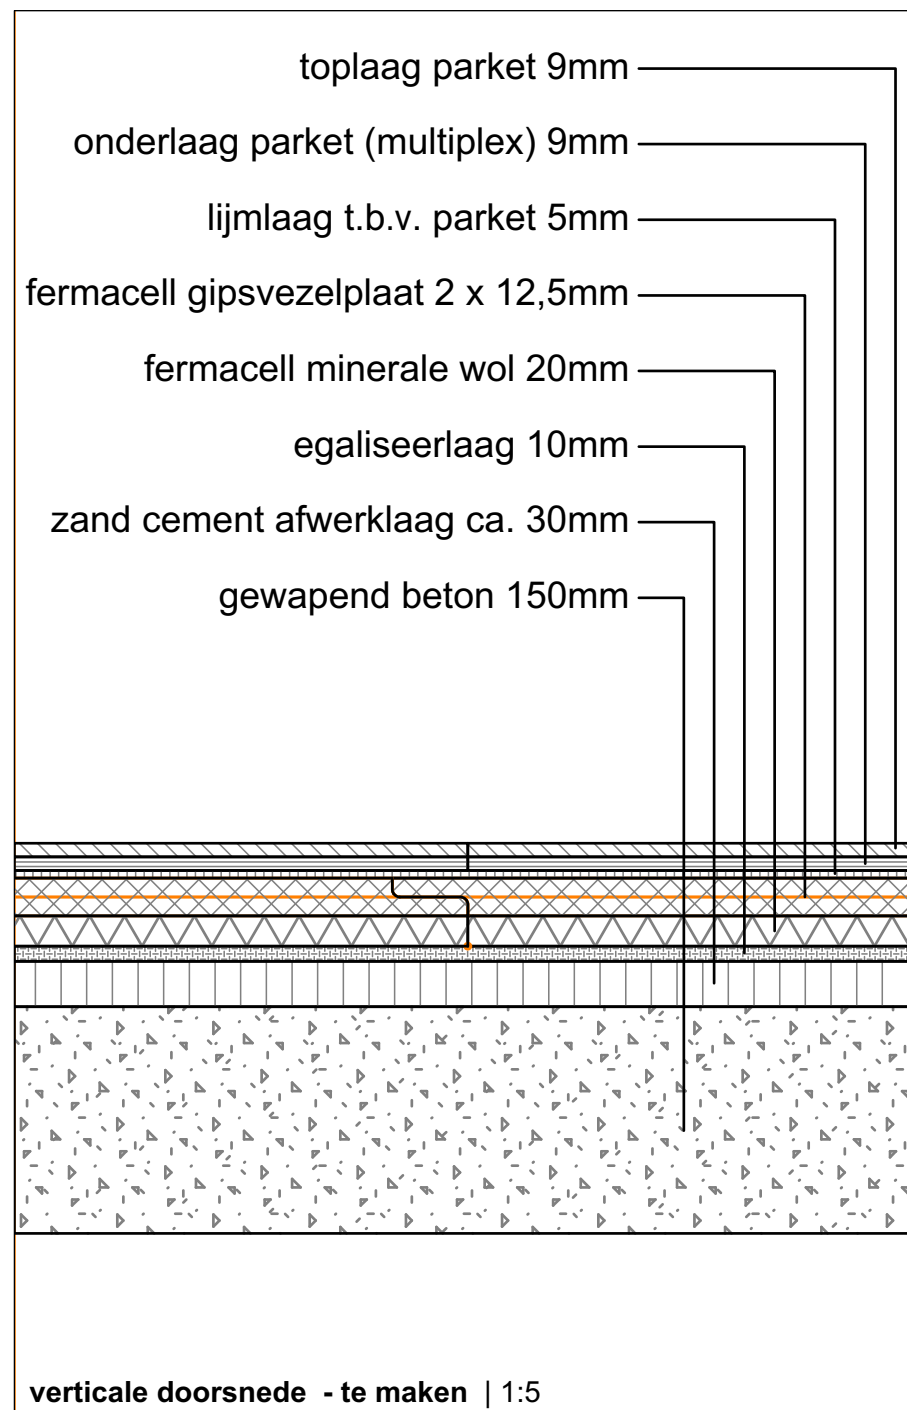


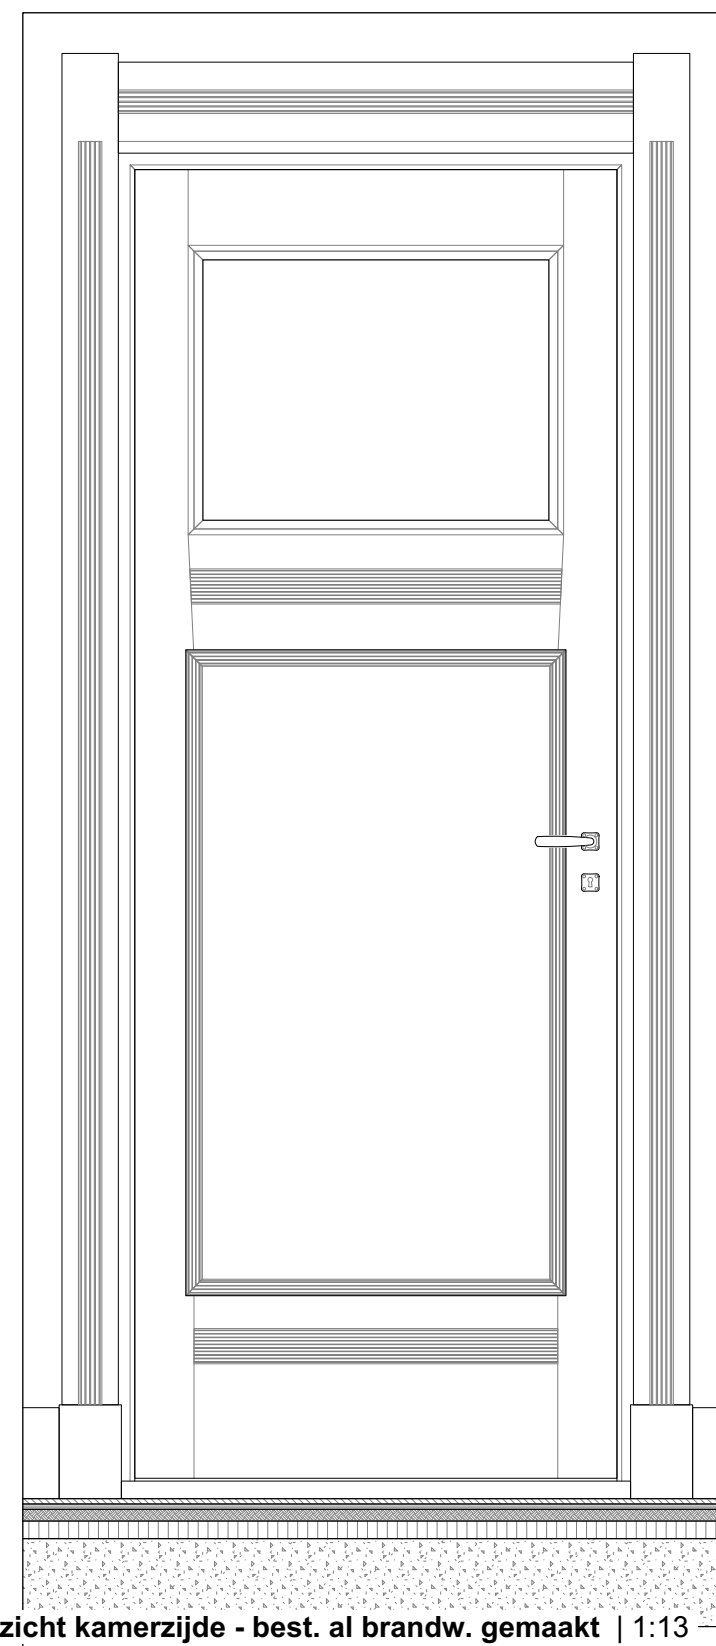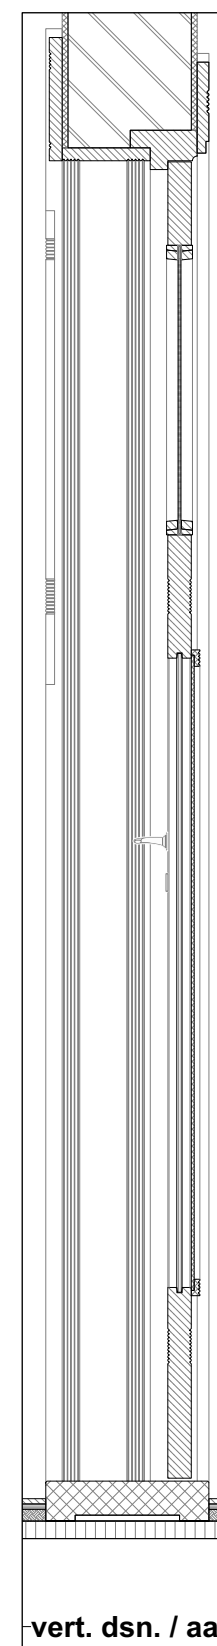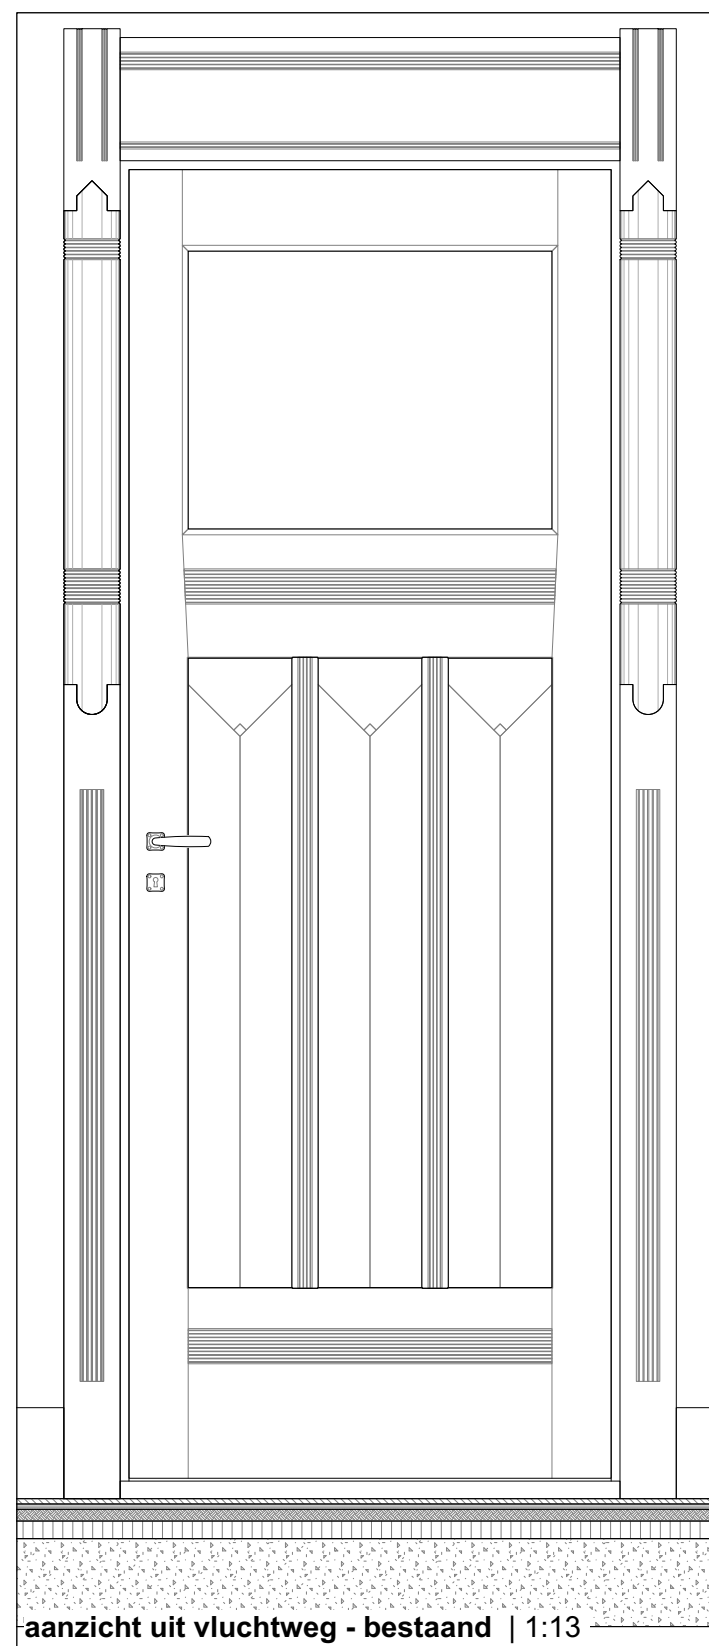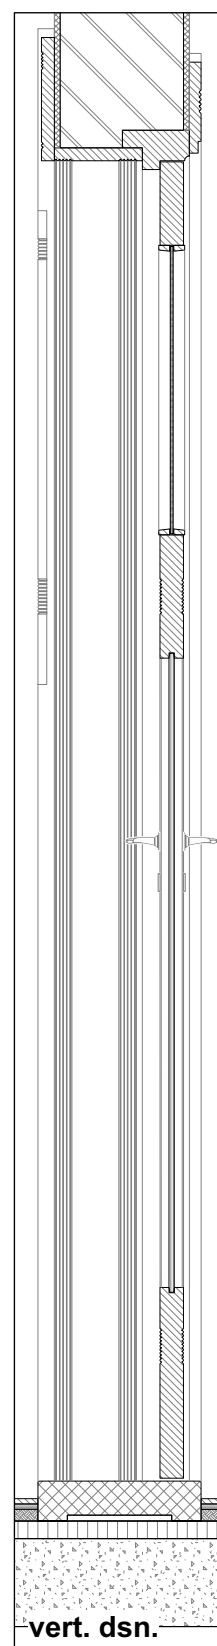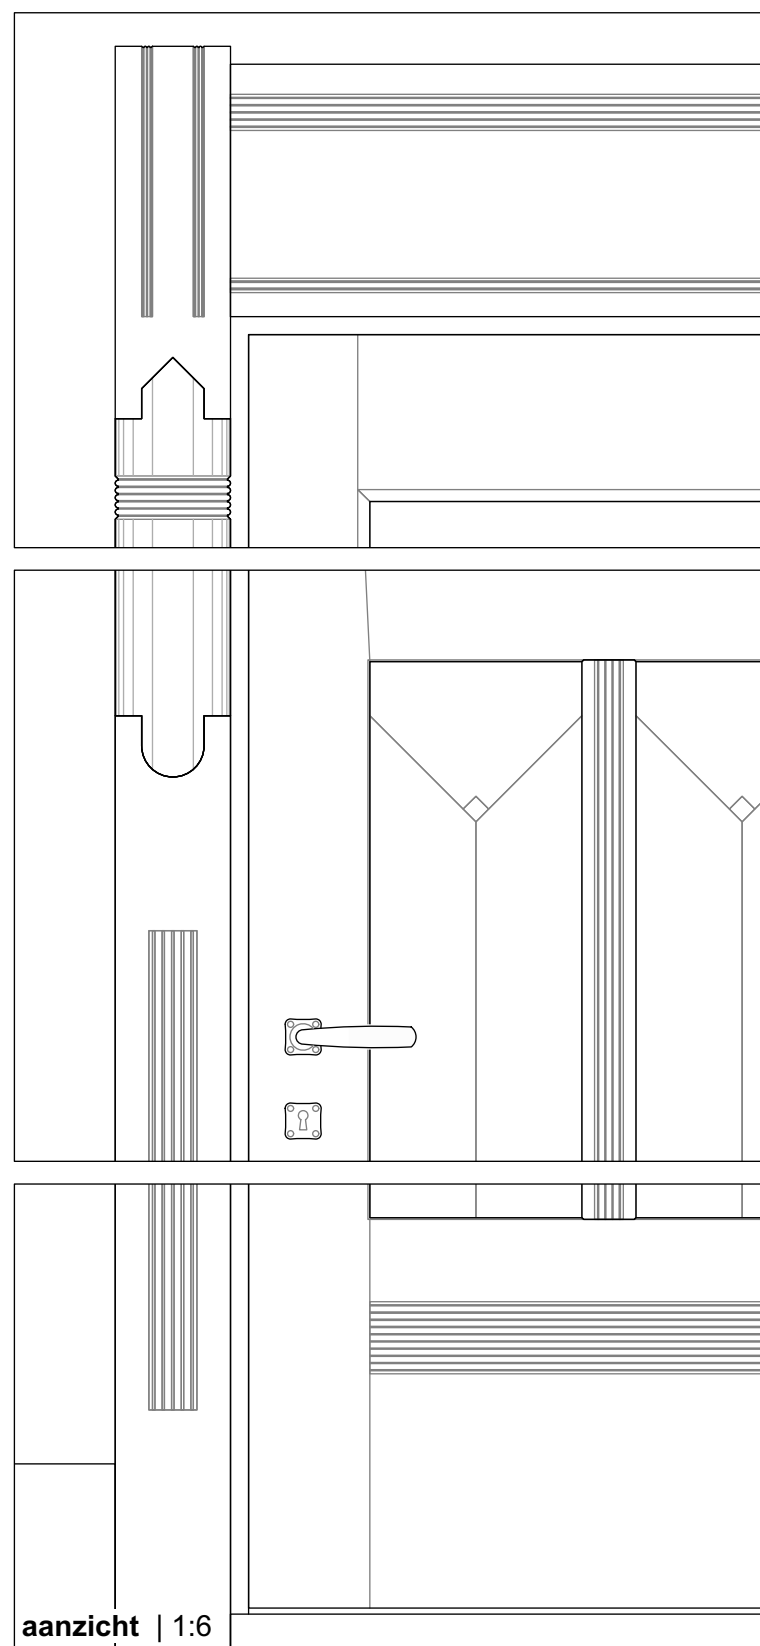

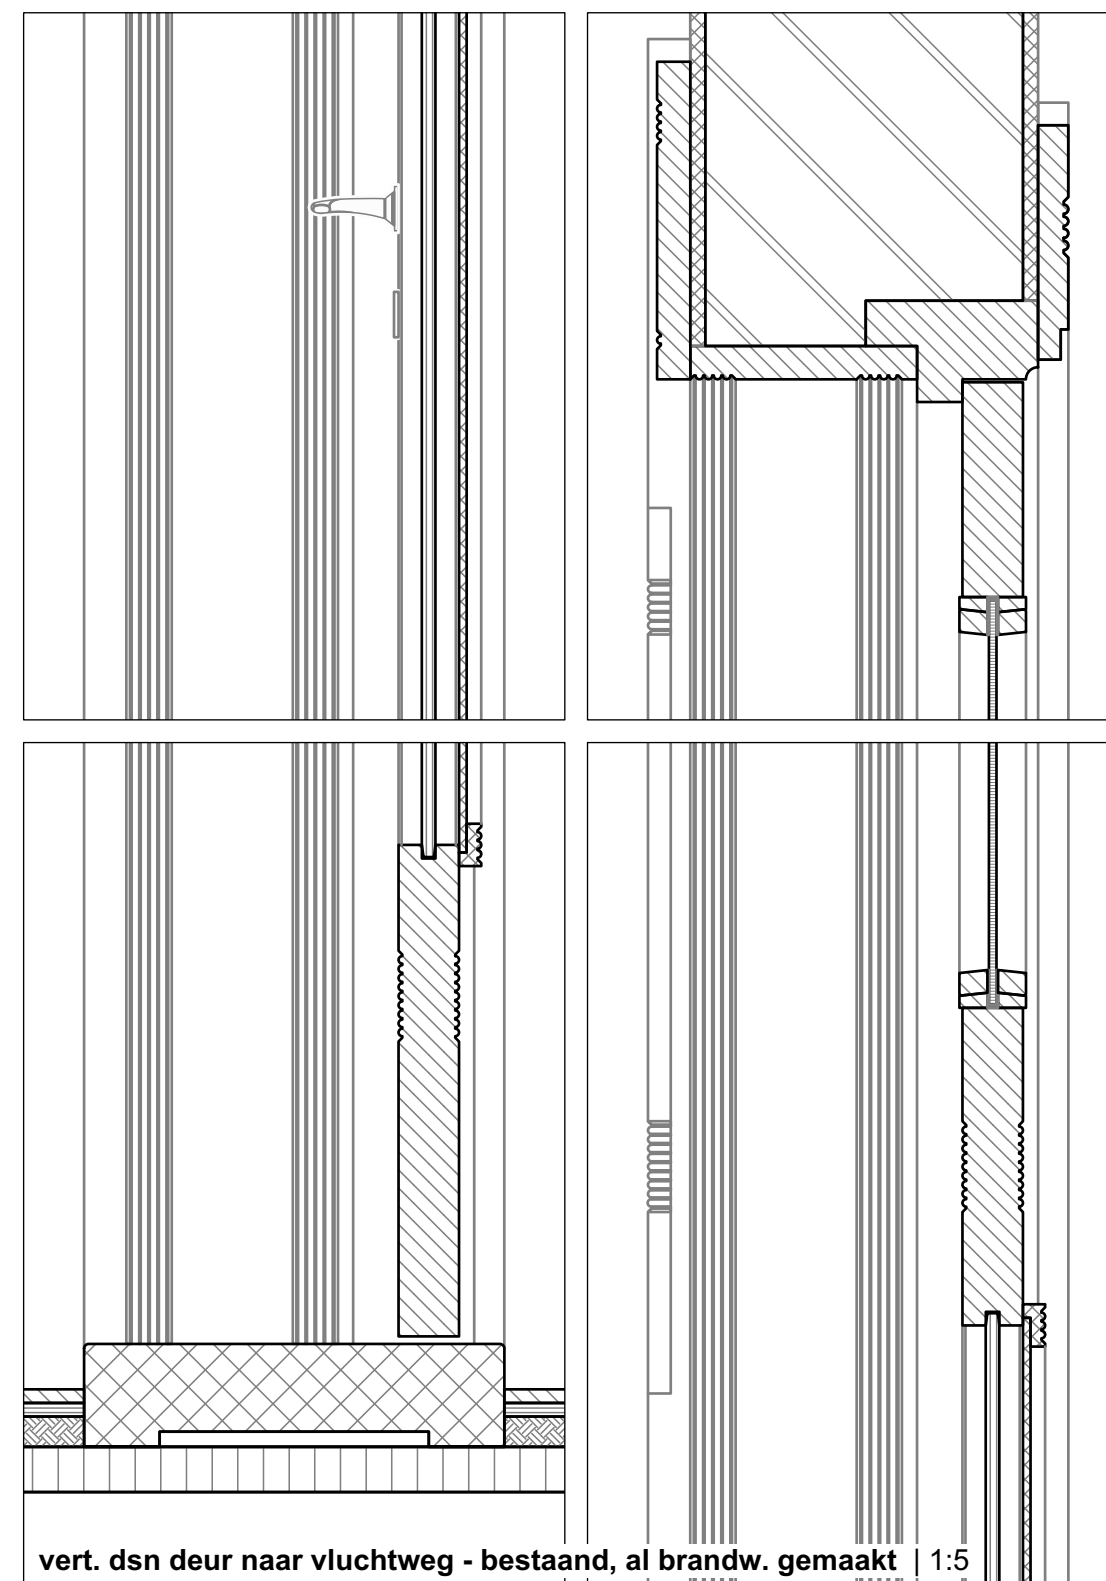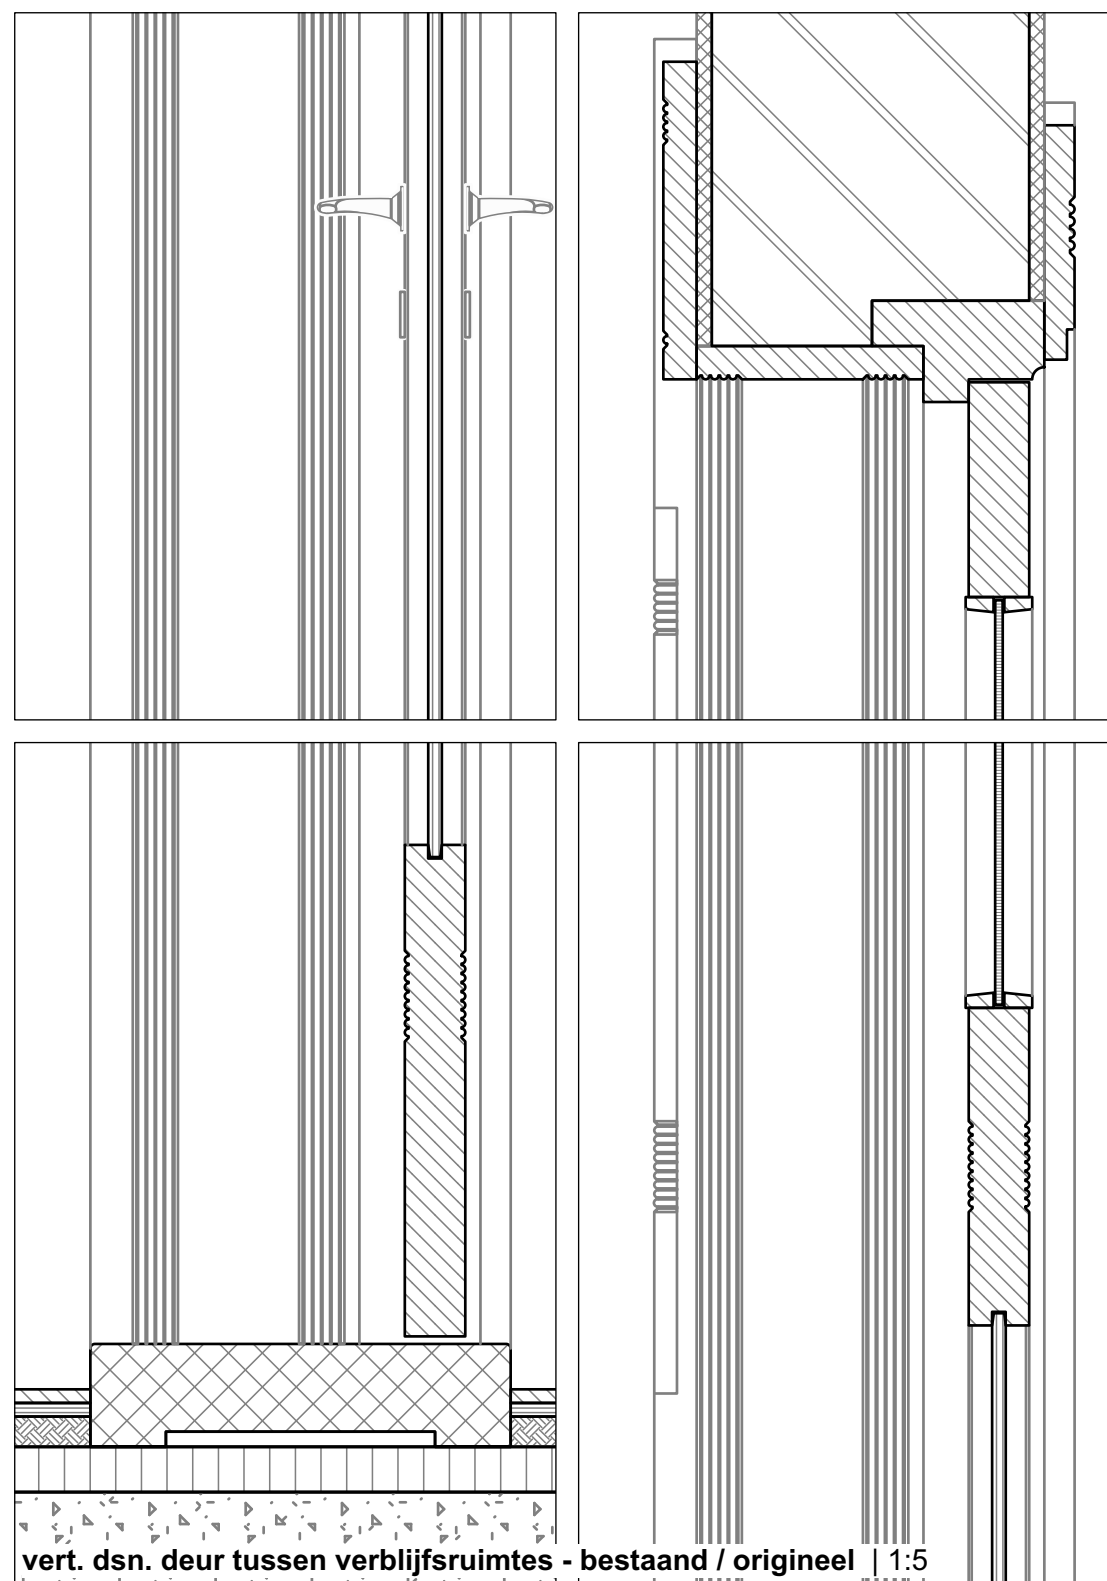

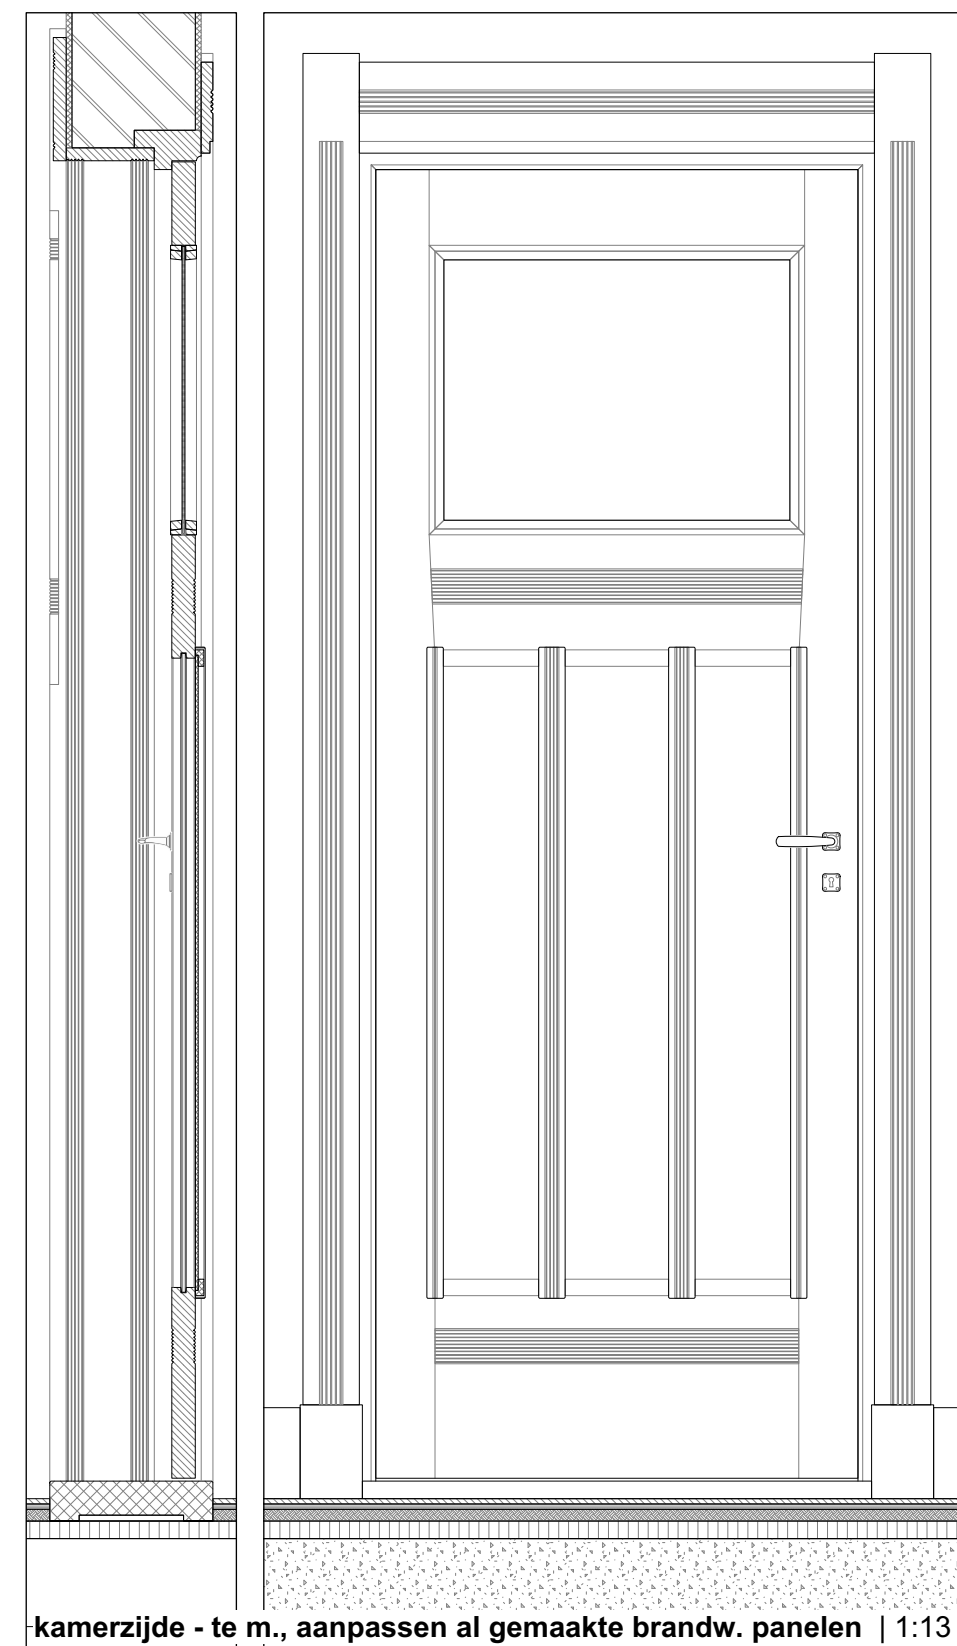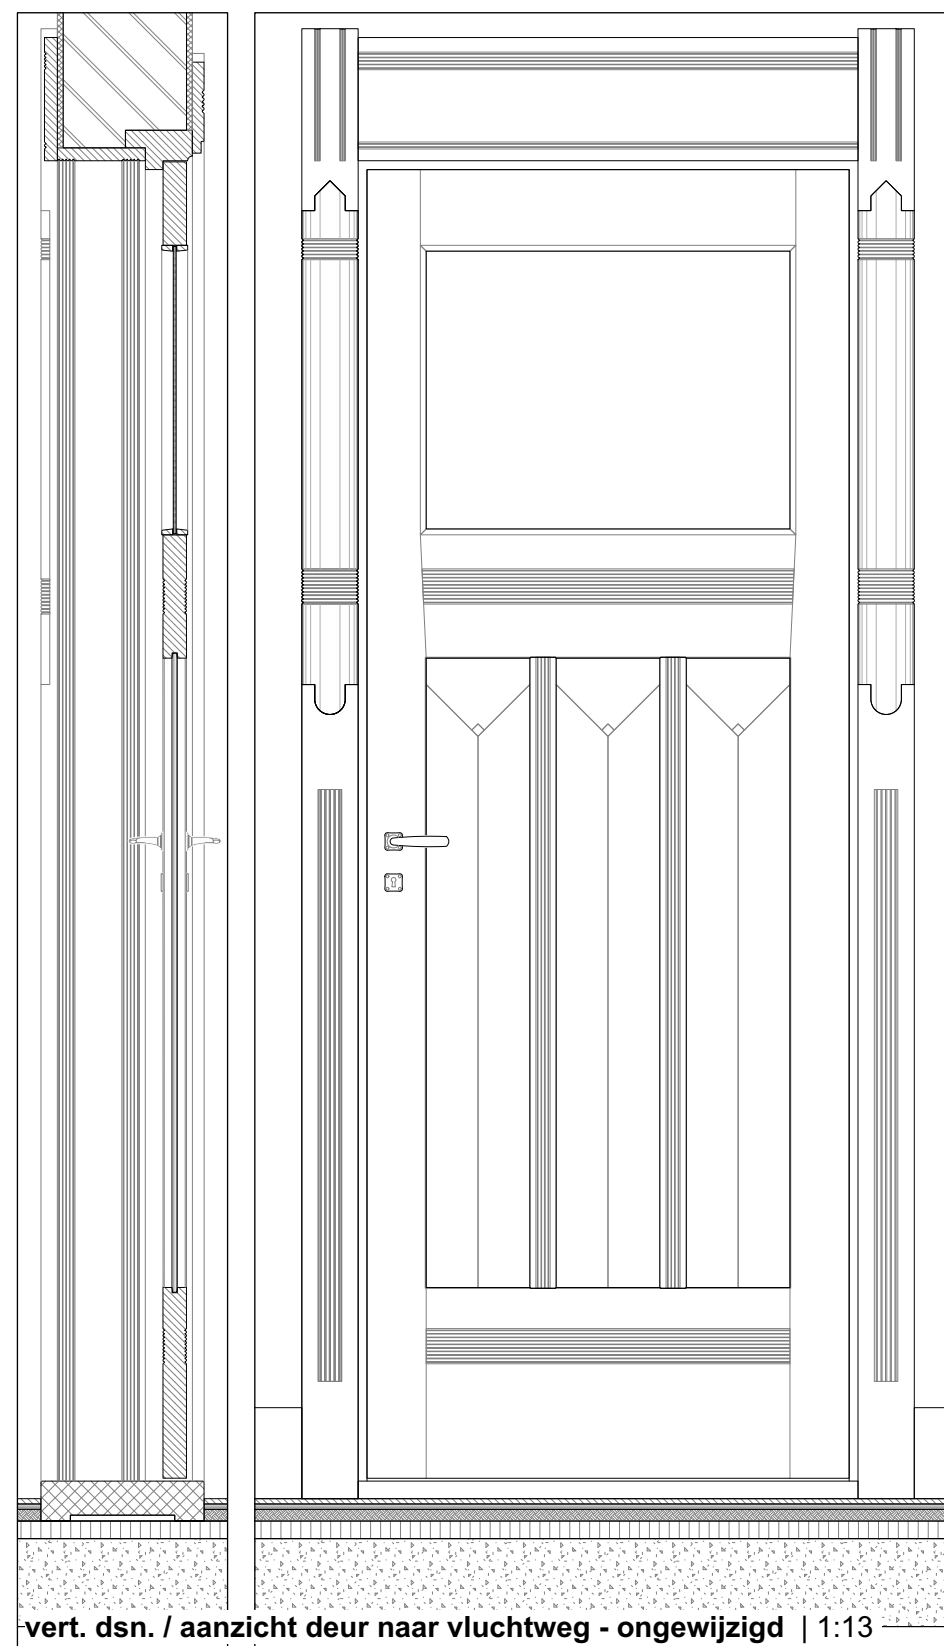
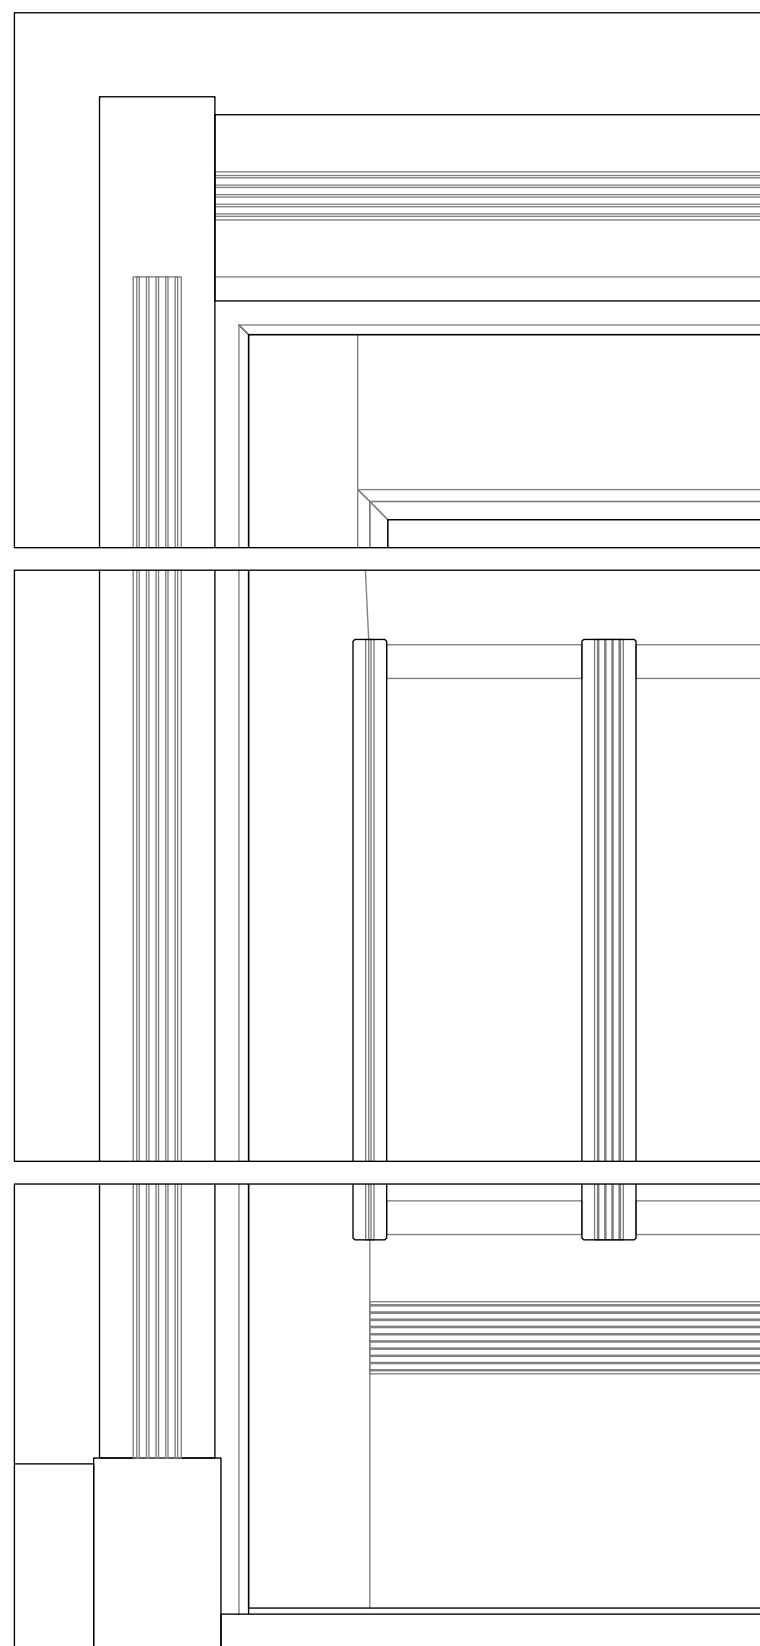


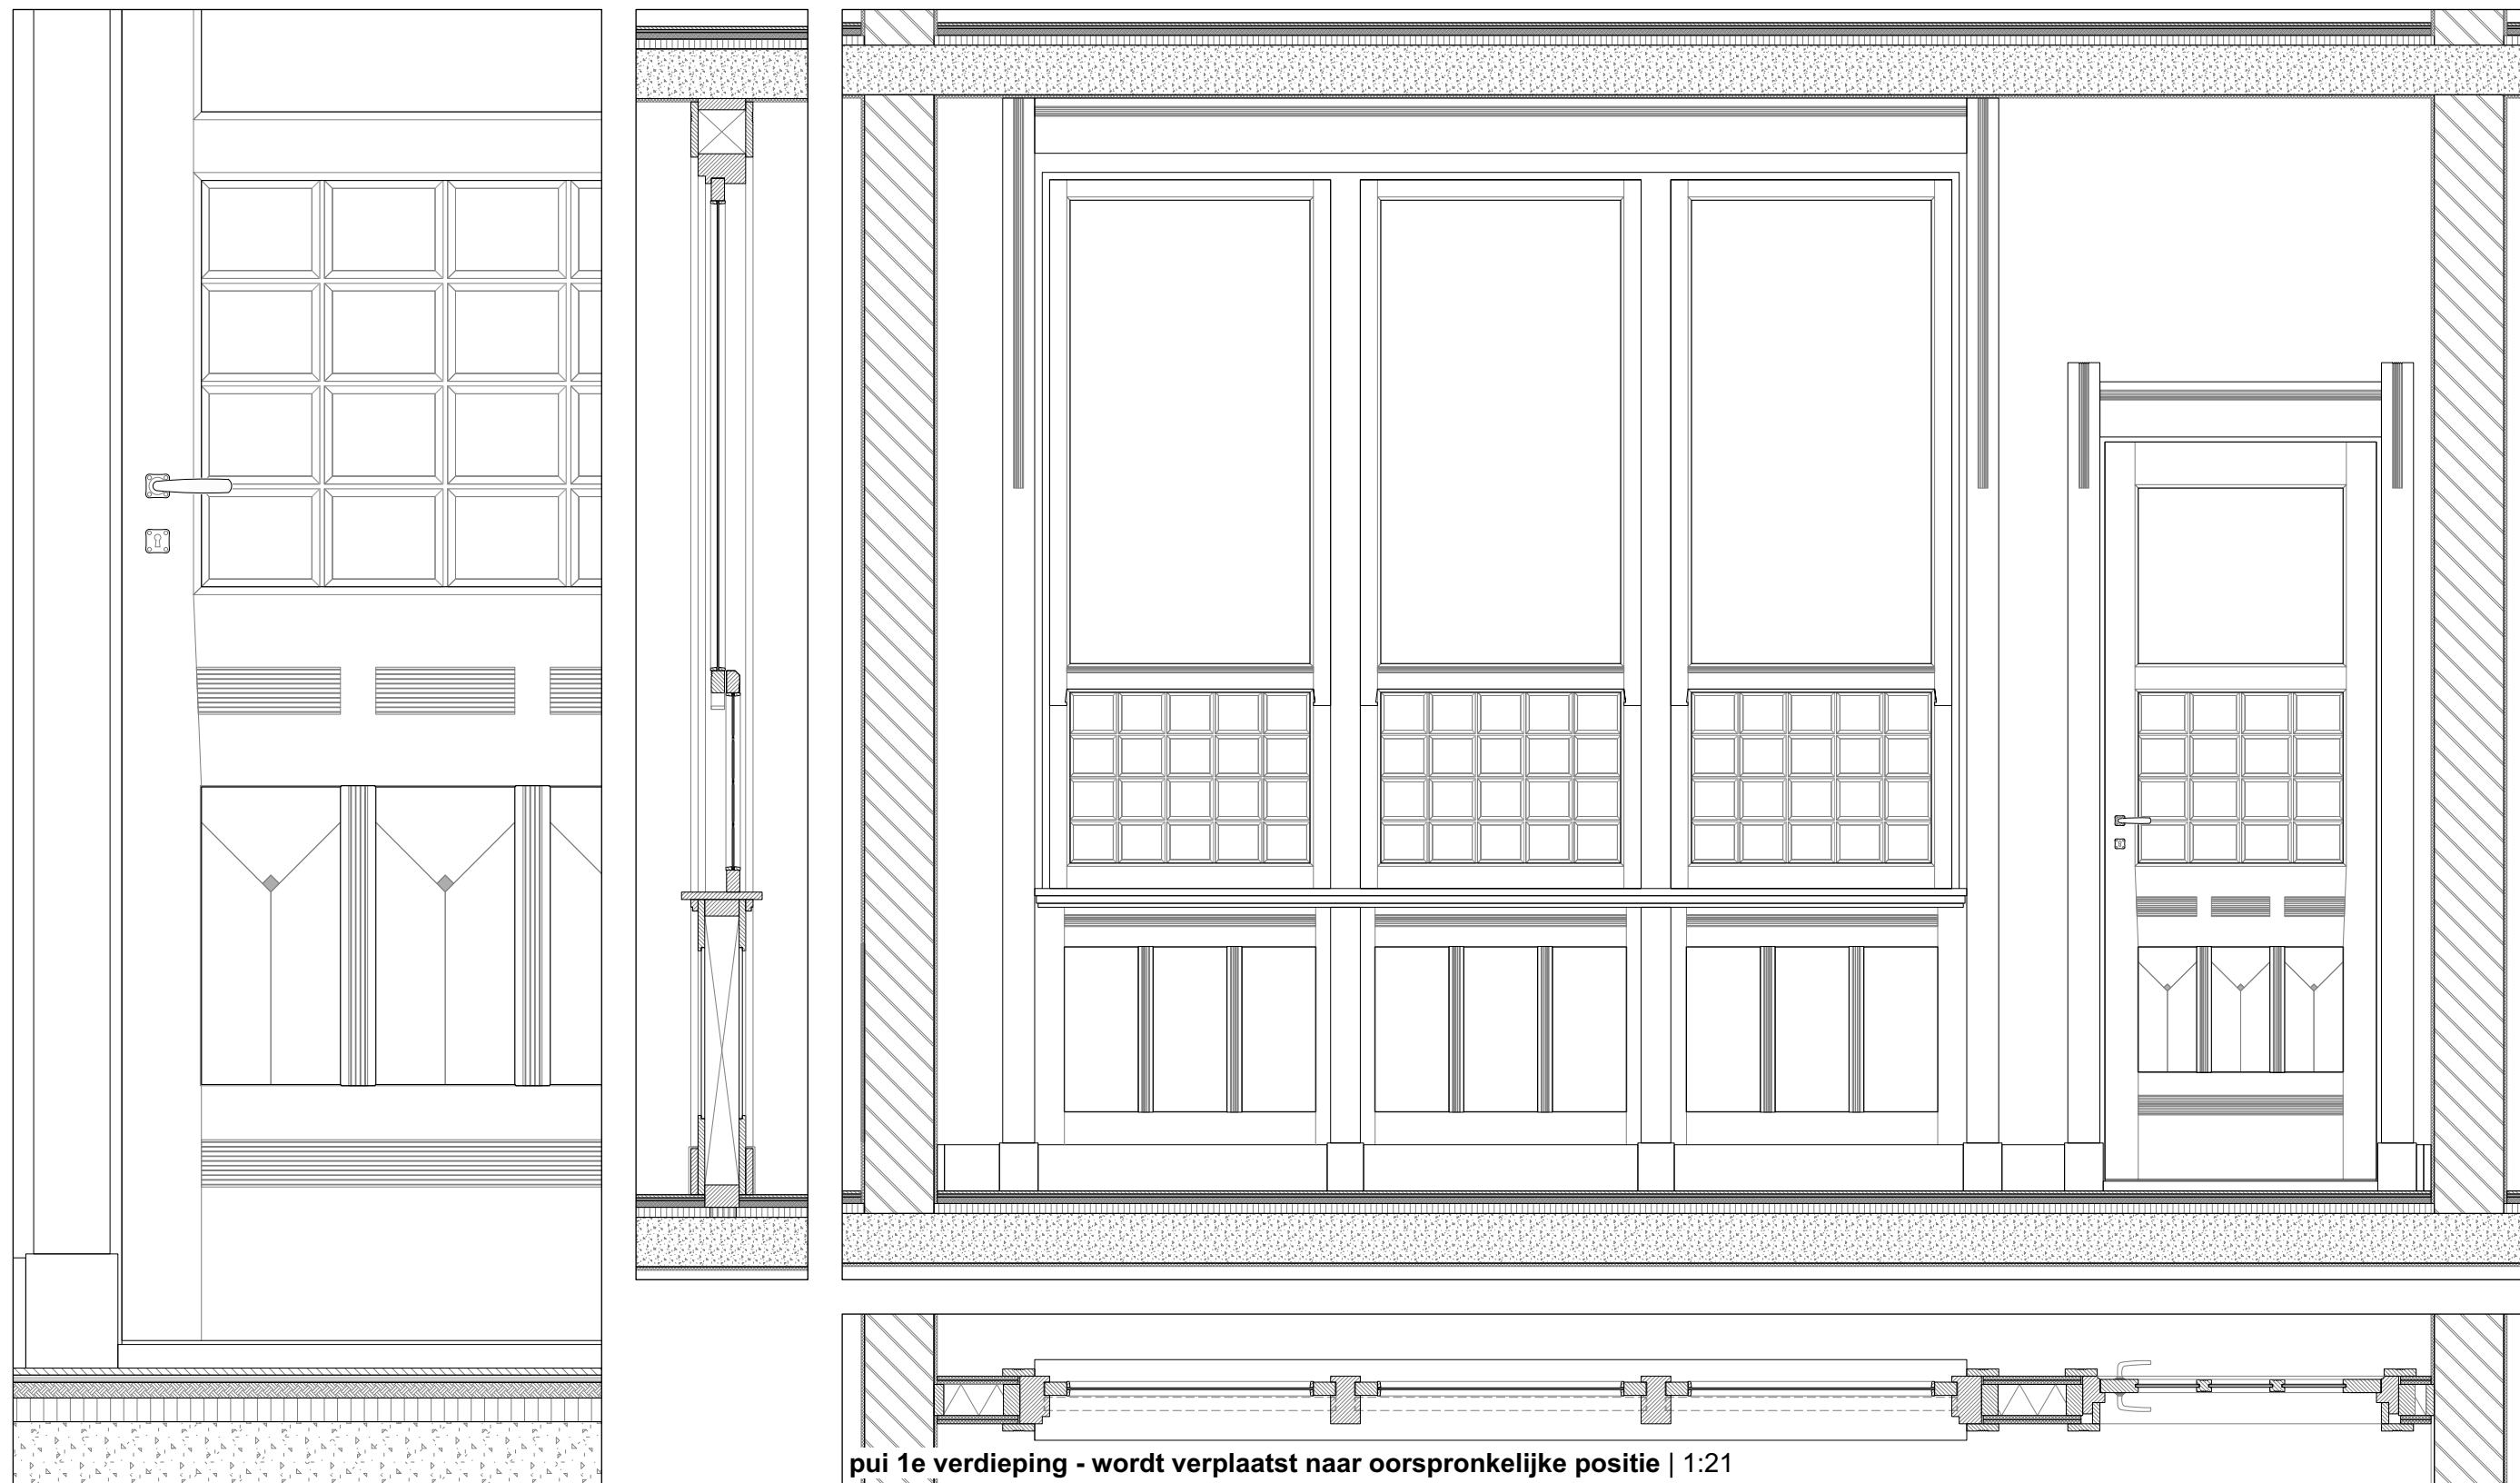

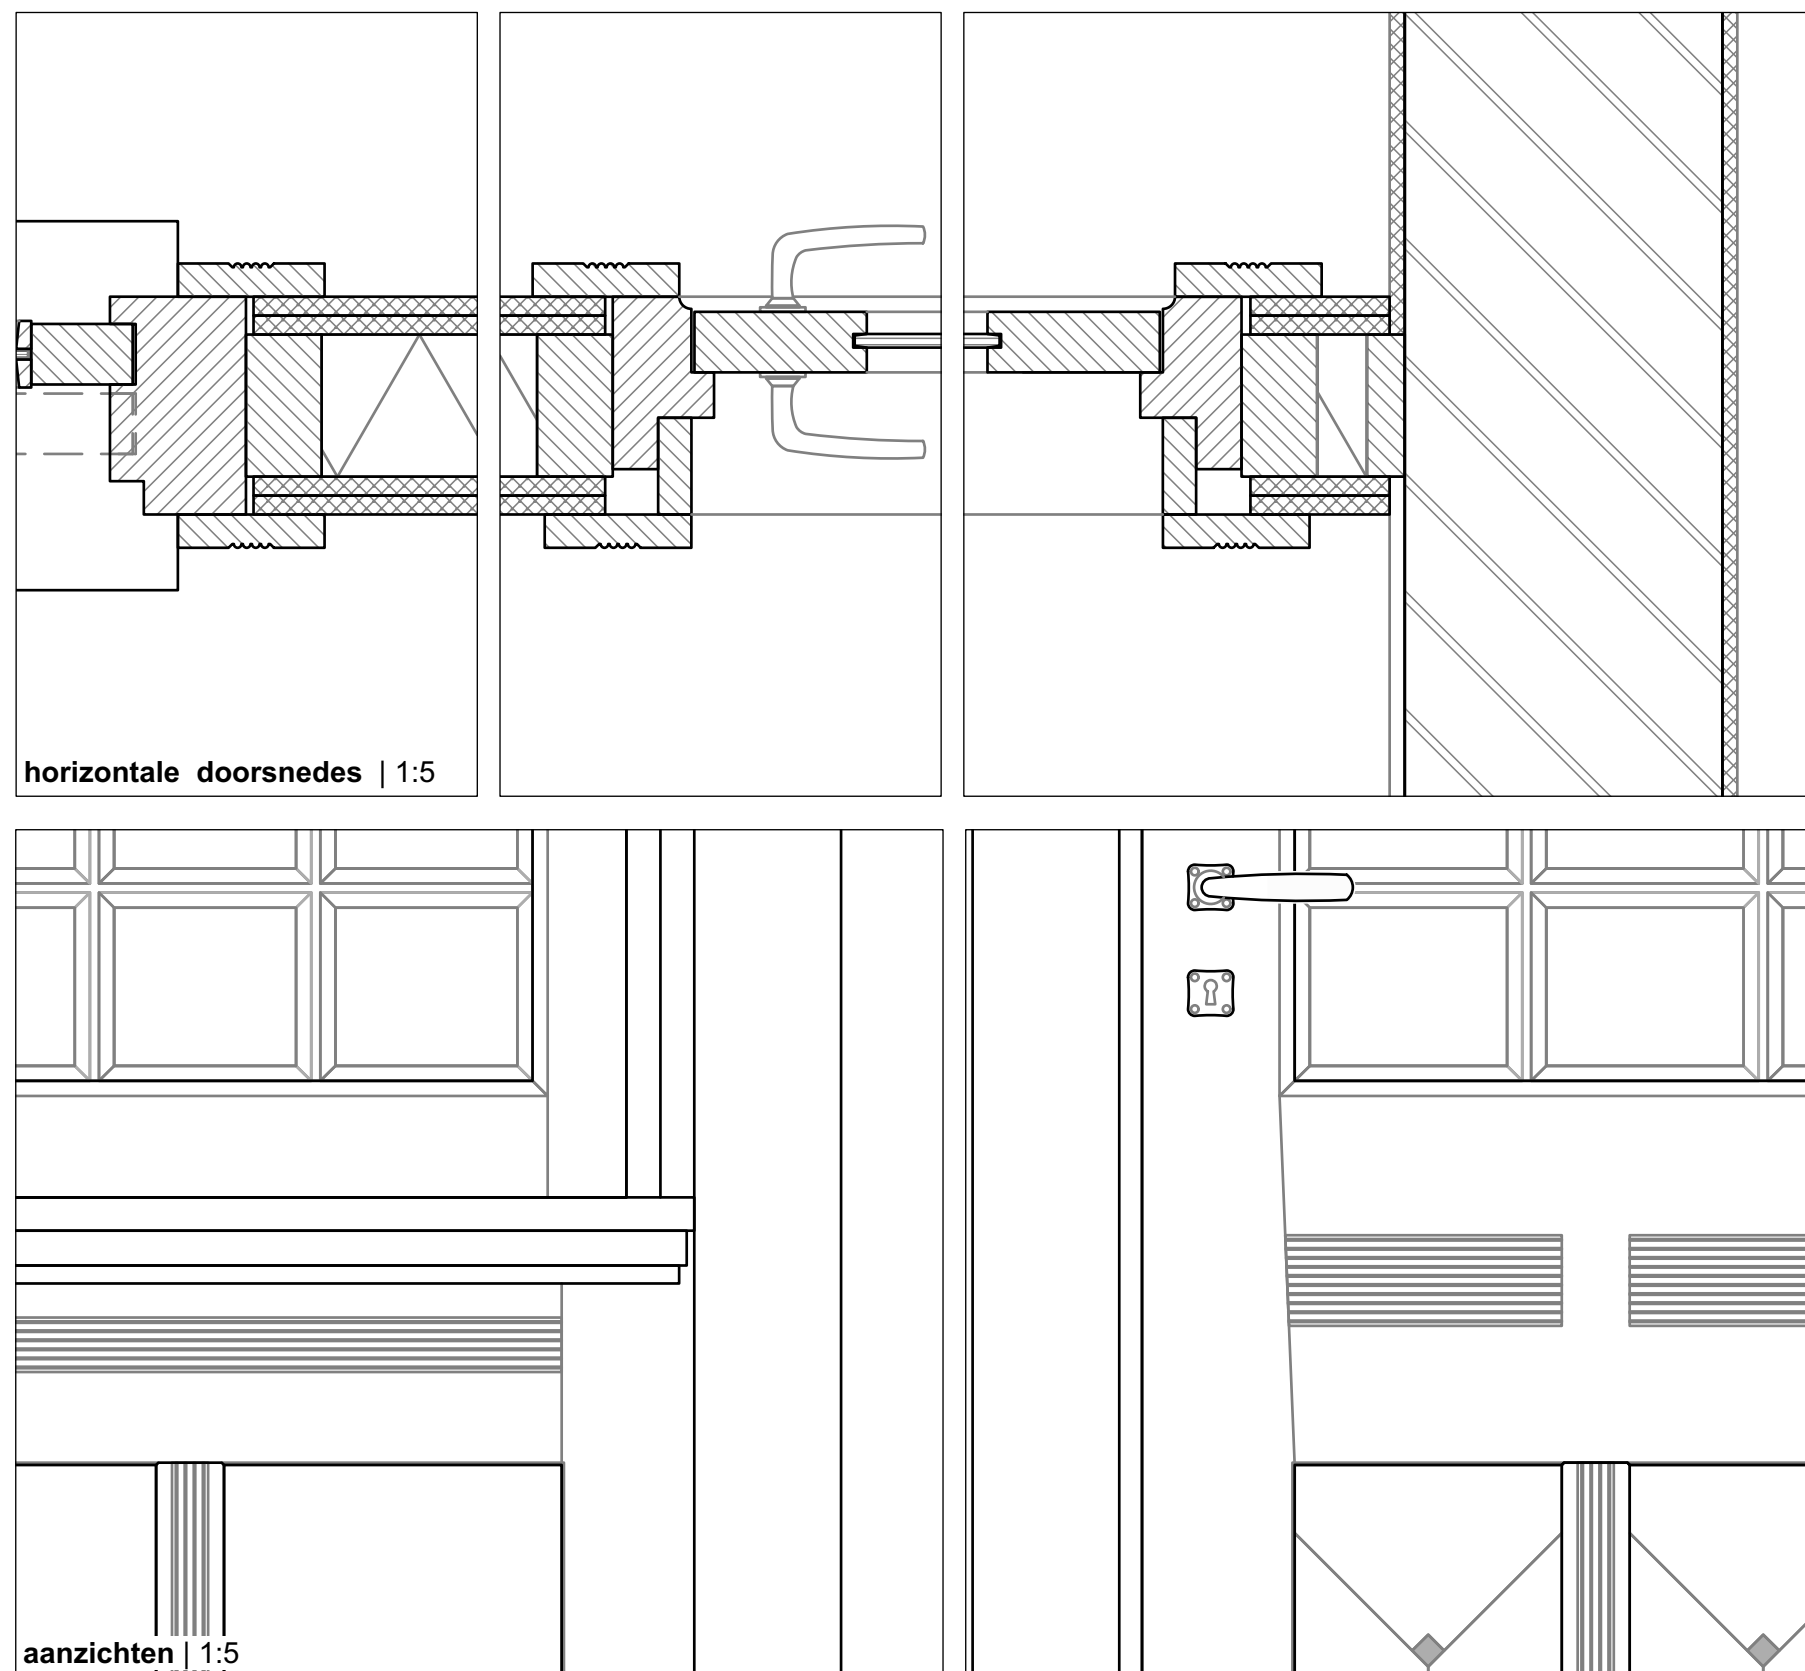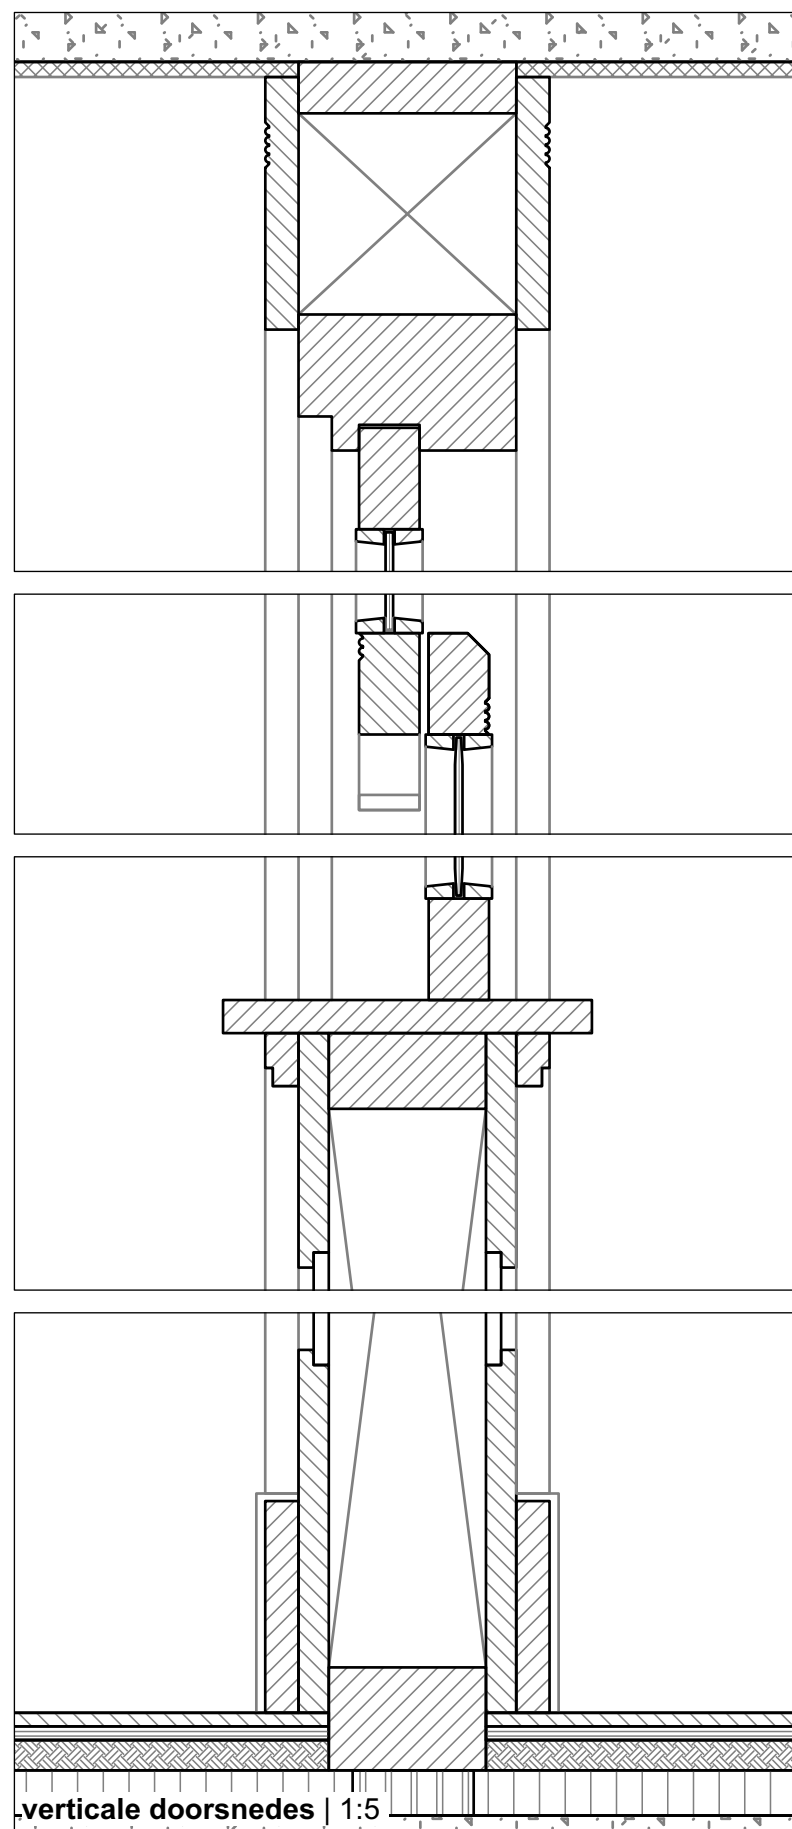





Jeroen Hoorn, architect

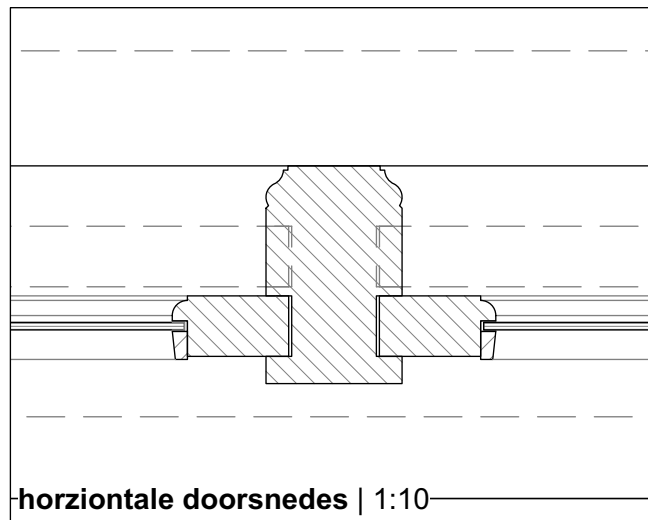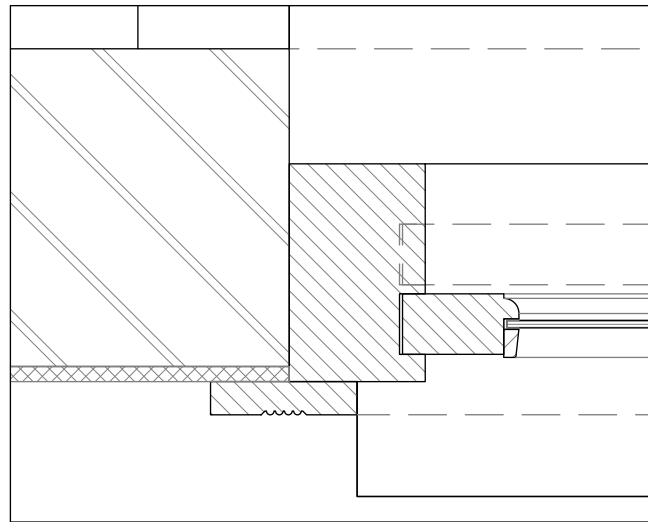


horizontale doorsnedes | 1:10

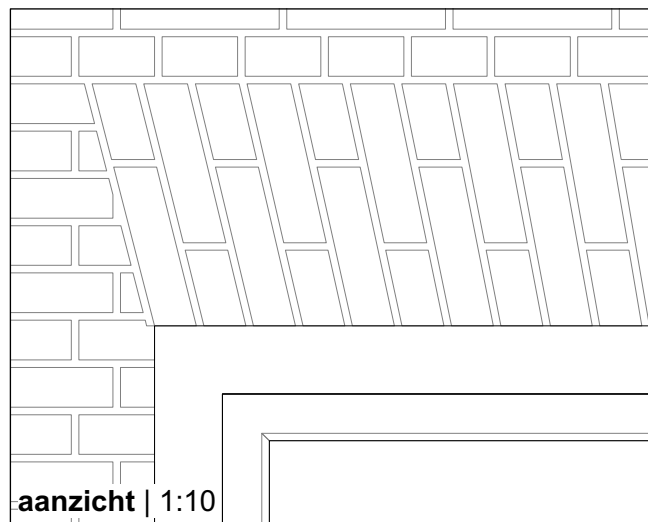


aanzicht | 1:10

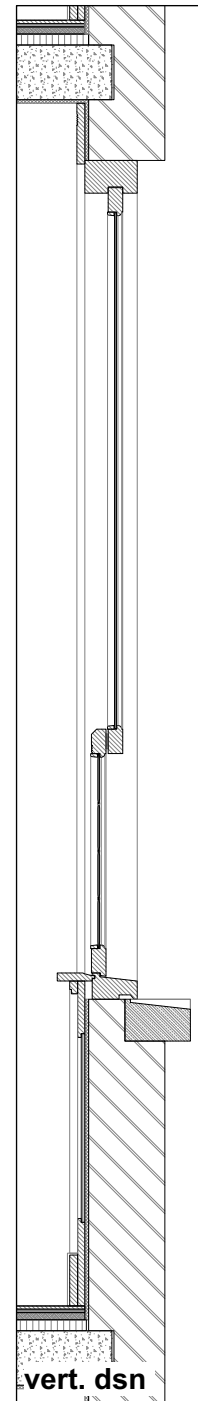




vert. dsn

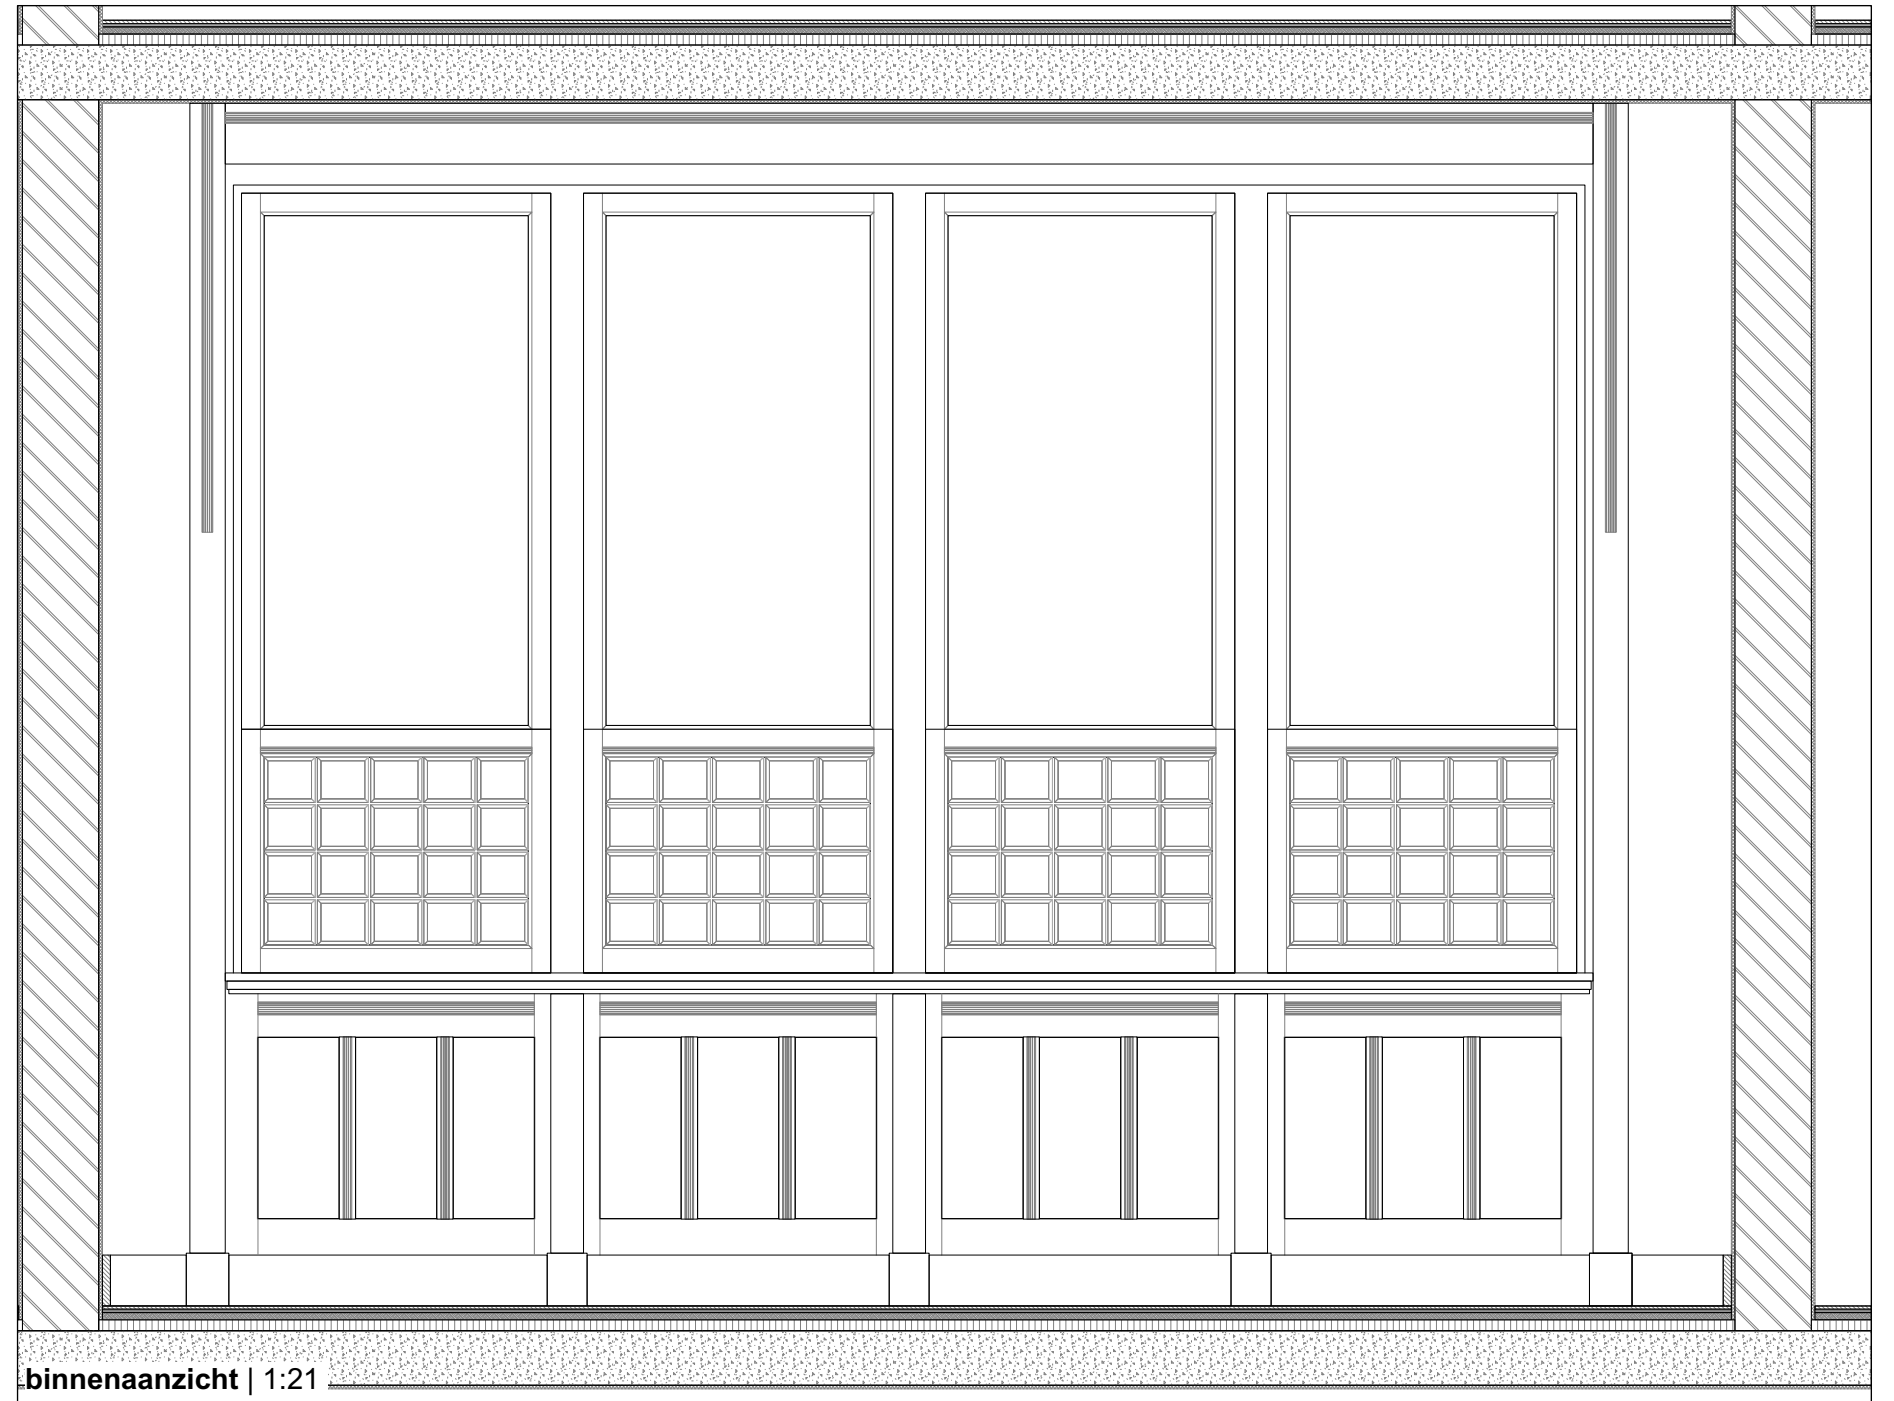

binnenaanzicht | 1:21


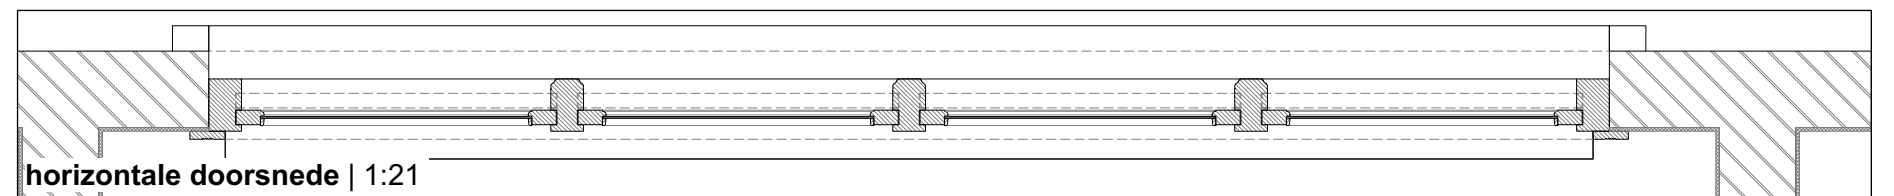


horizontale doorsnede | 1:21

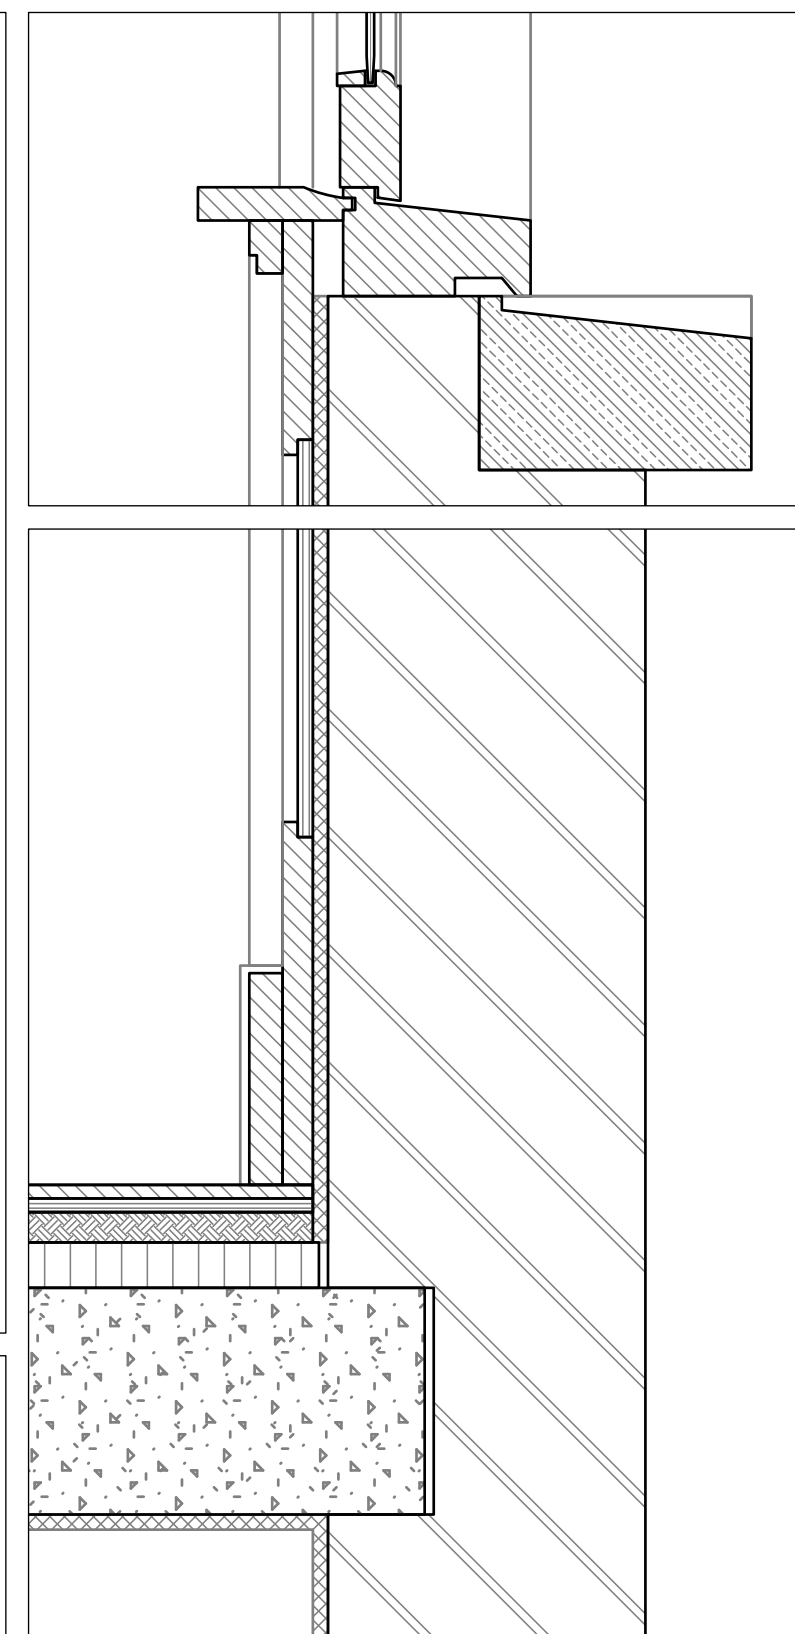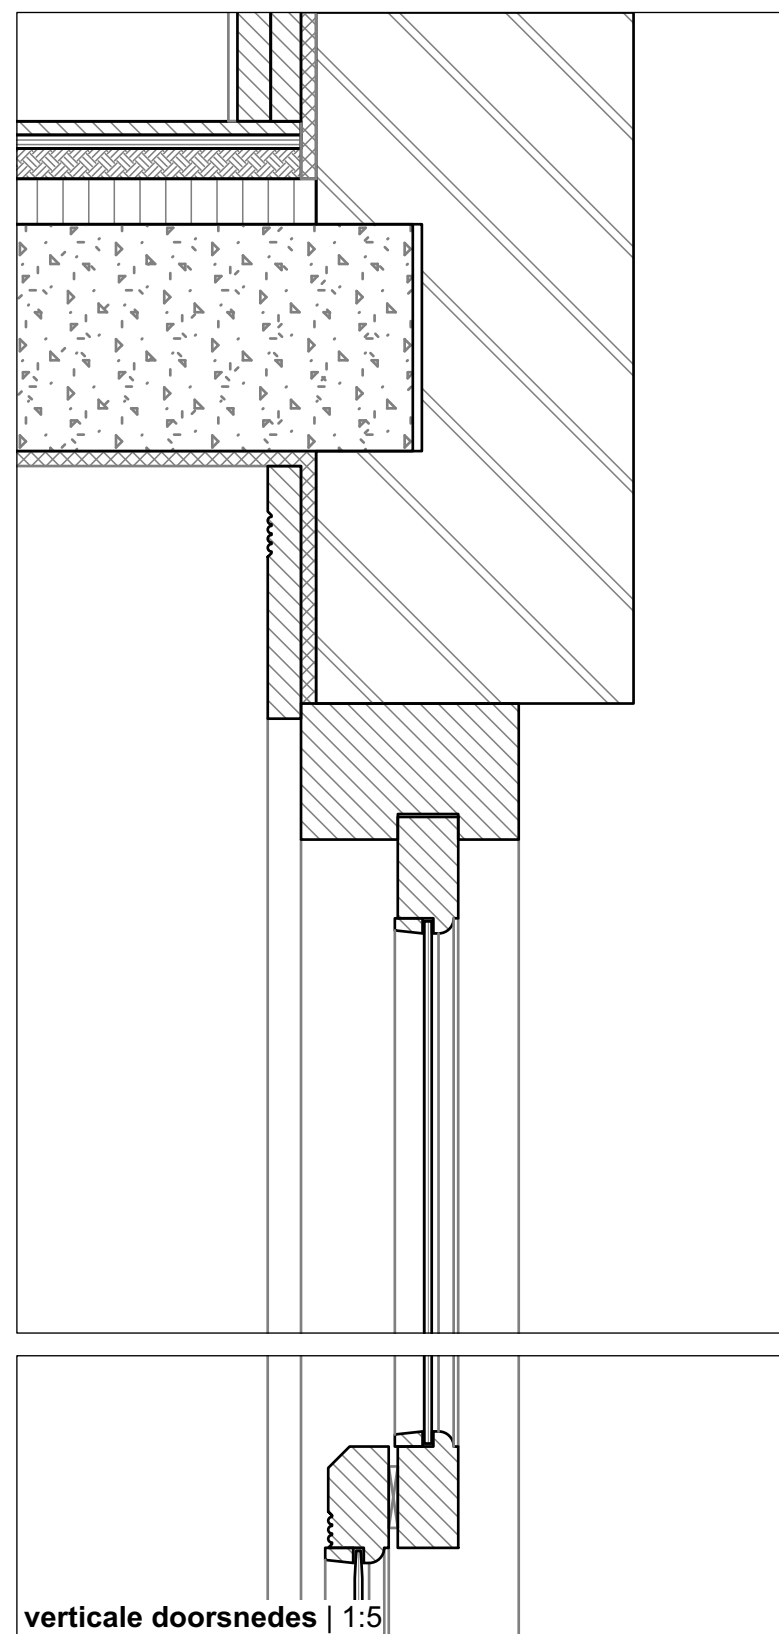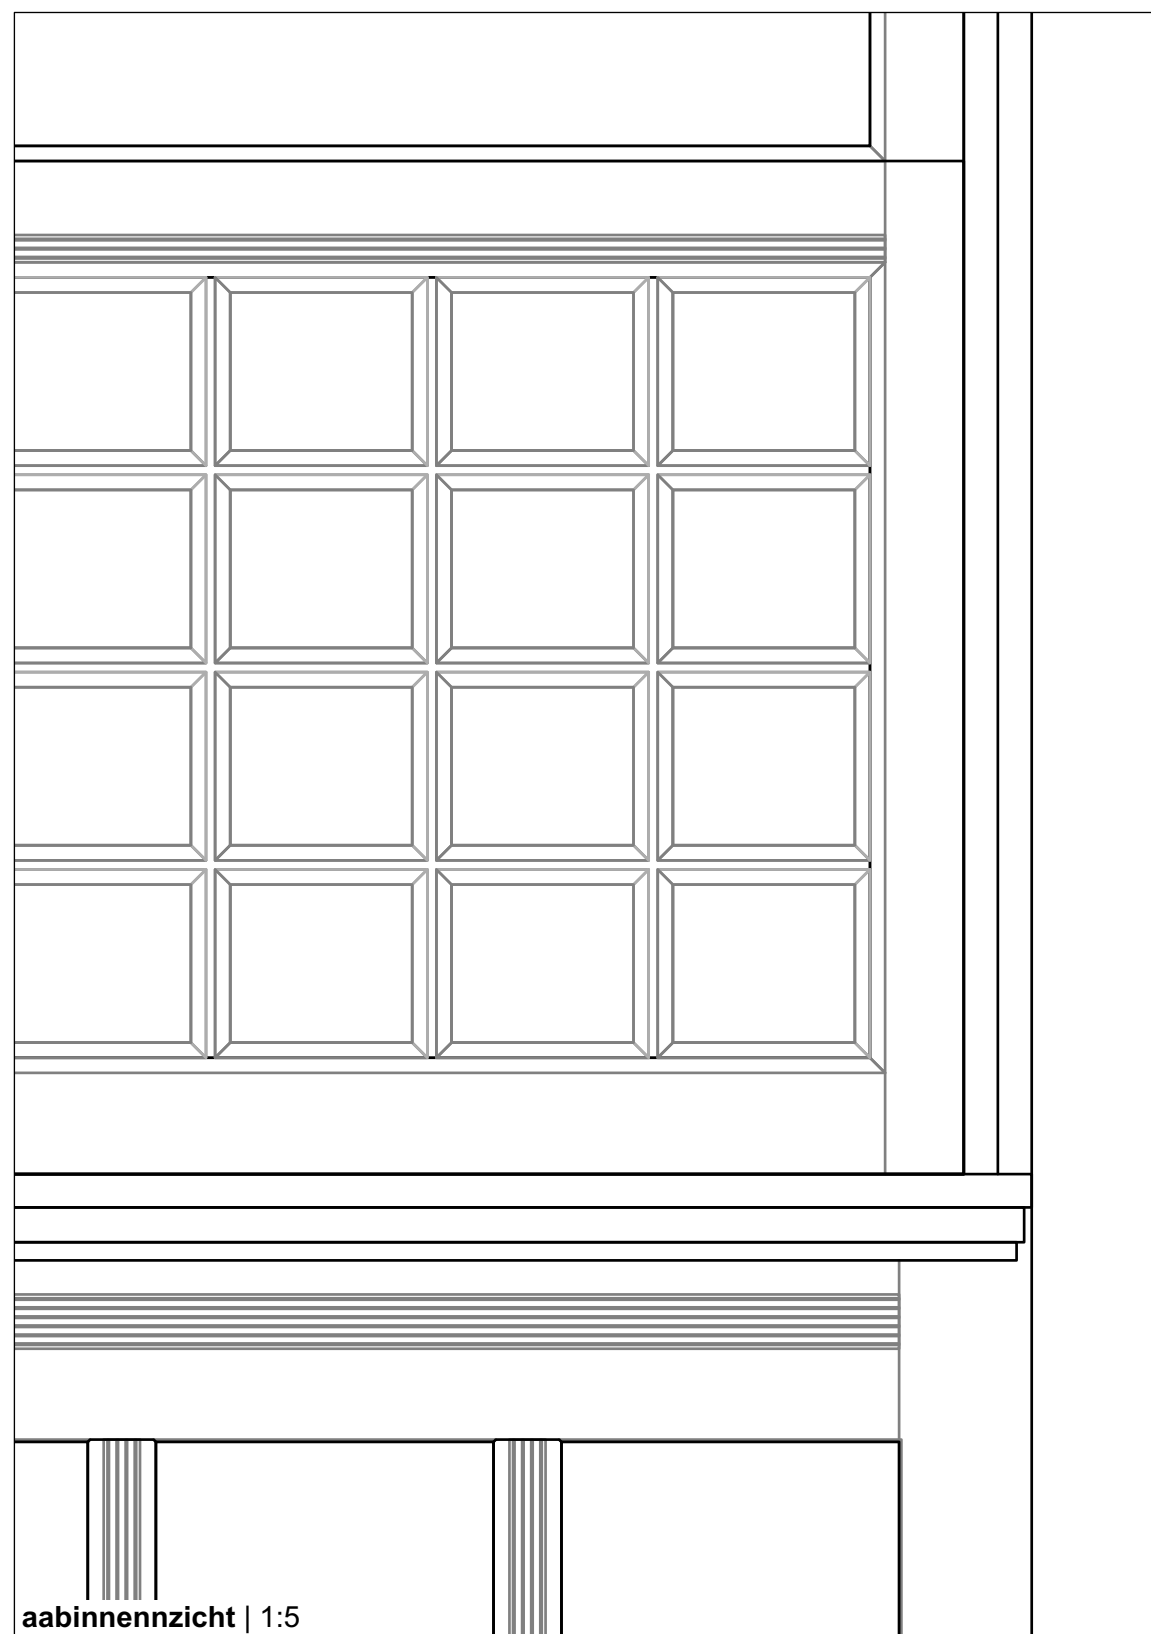






Jeroen Hoorn, architect

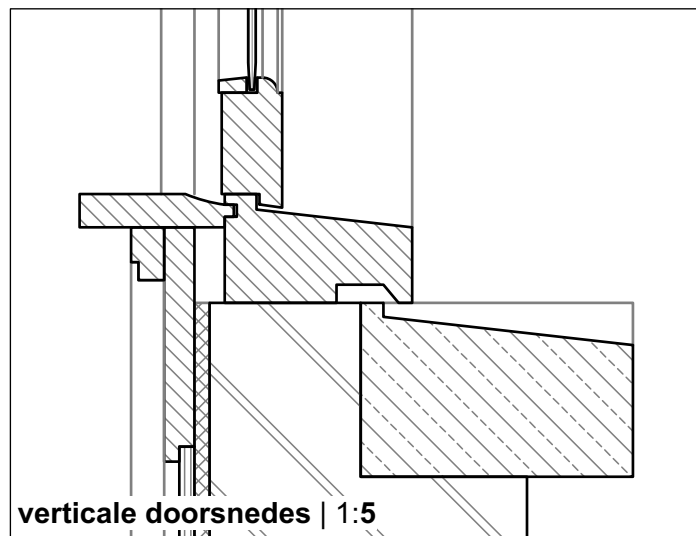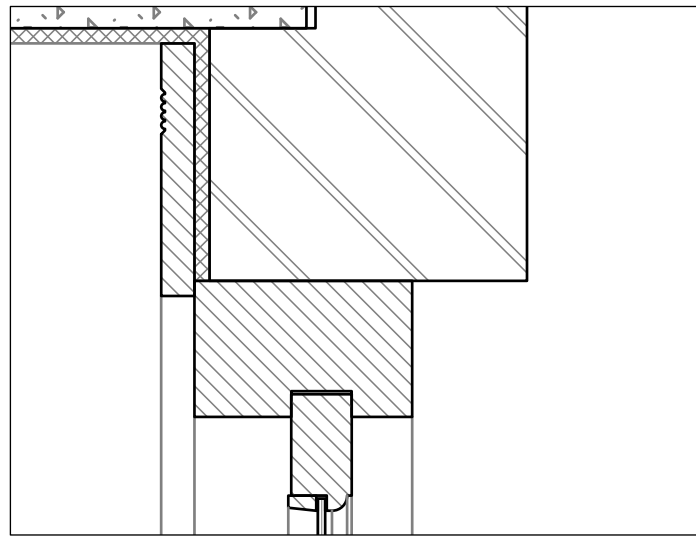


verticale doorsnedes | 1:5

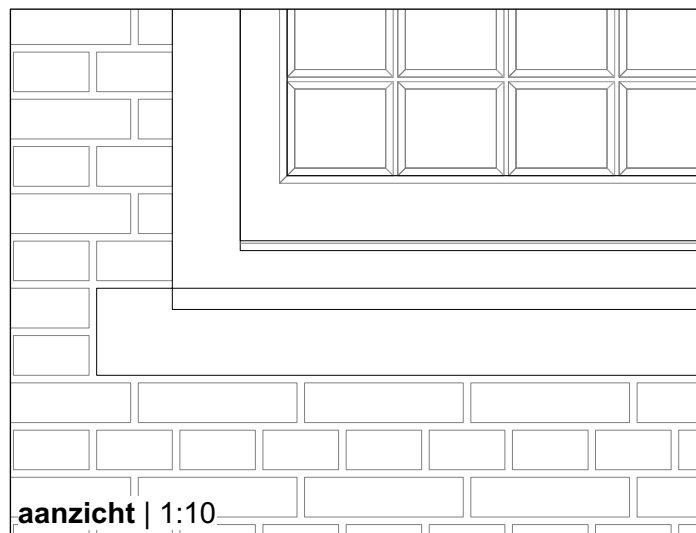


aanzicht | 1:10

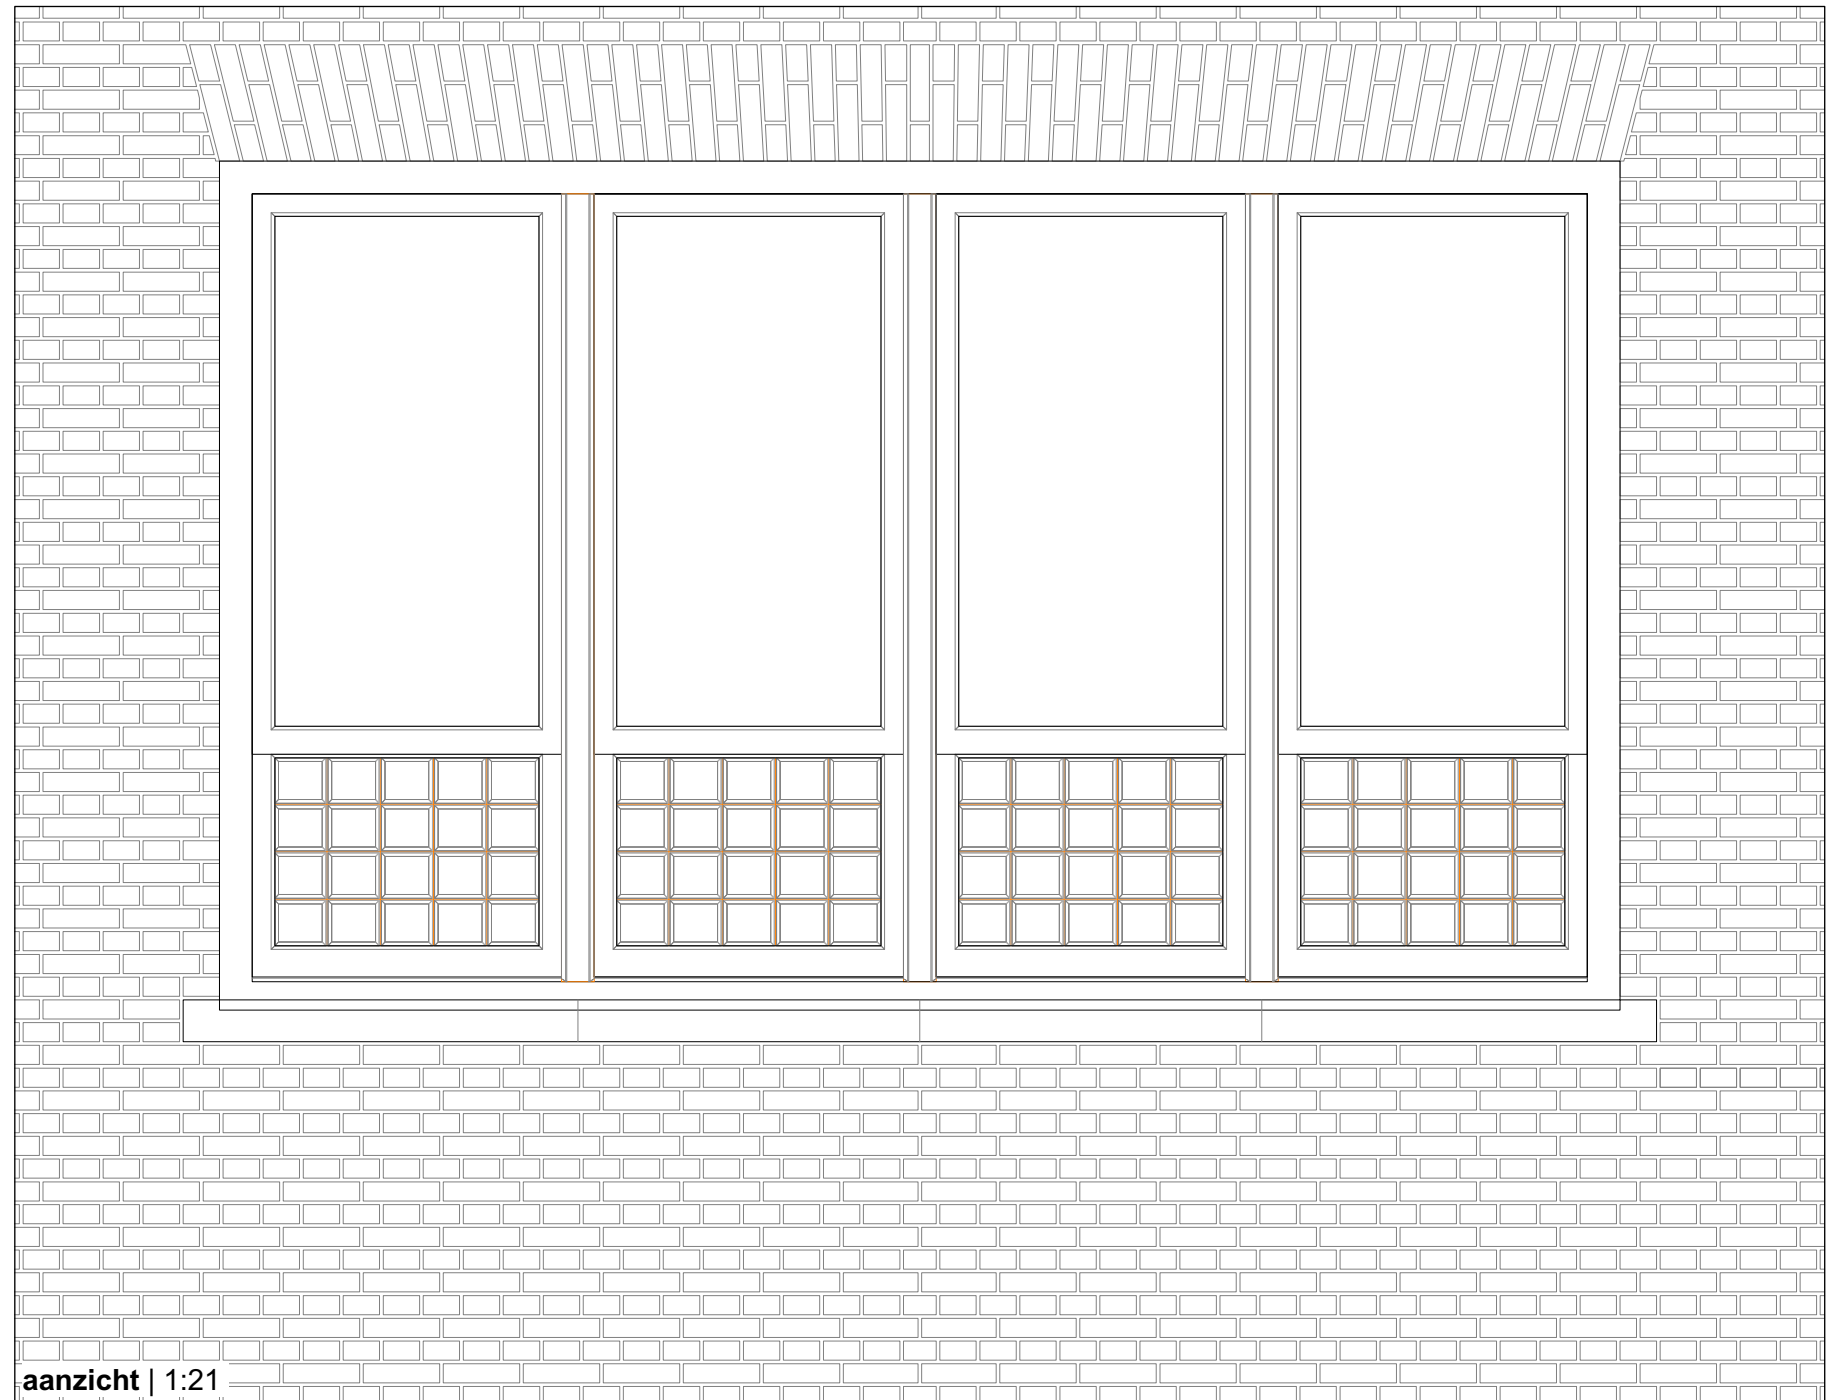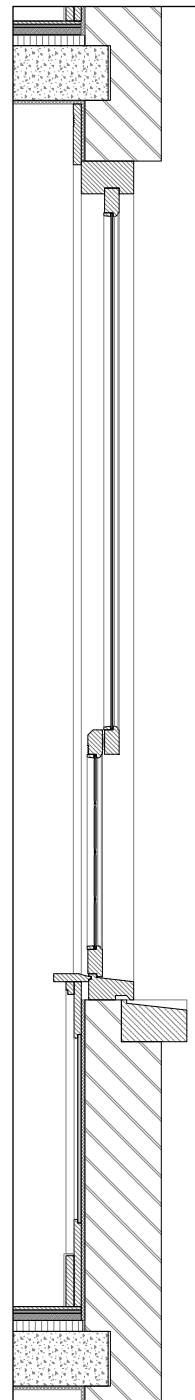

aanzicht | 1:21

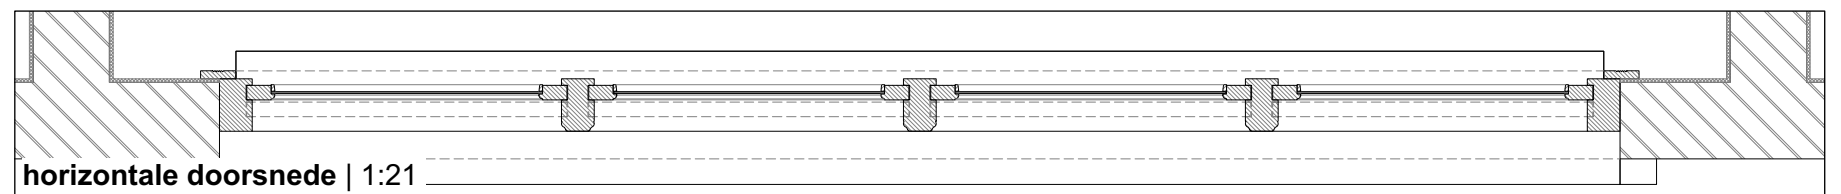

horizontale doorsnede | 1:21

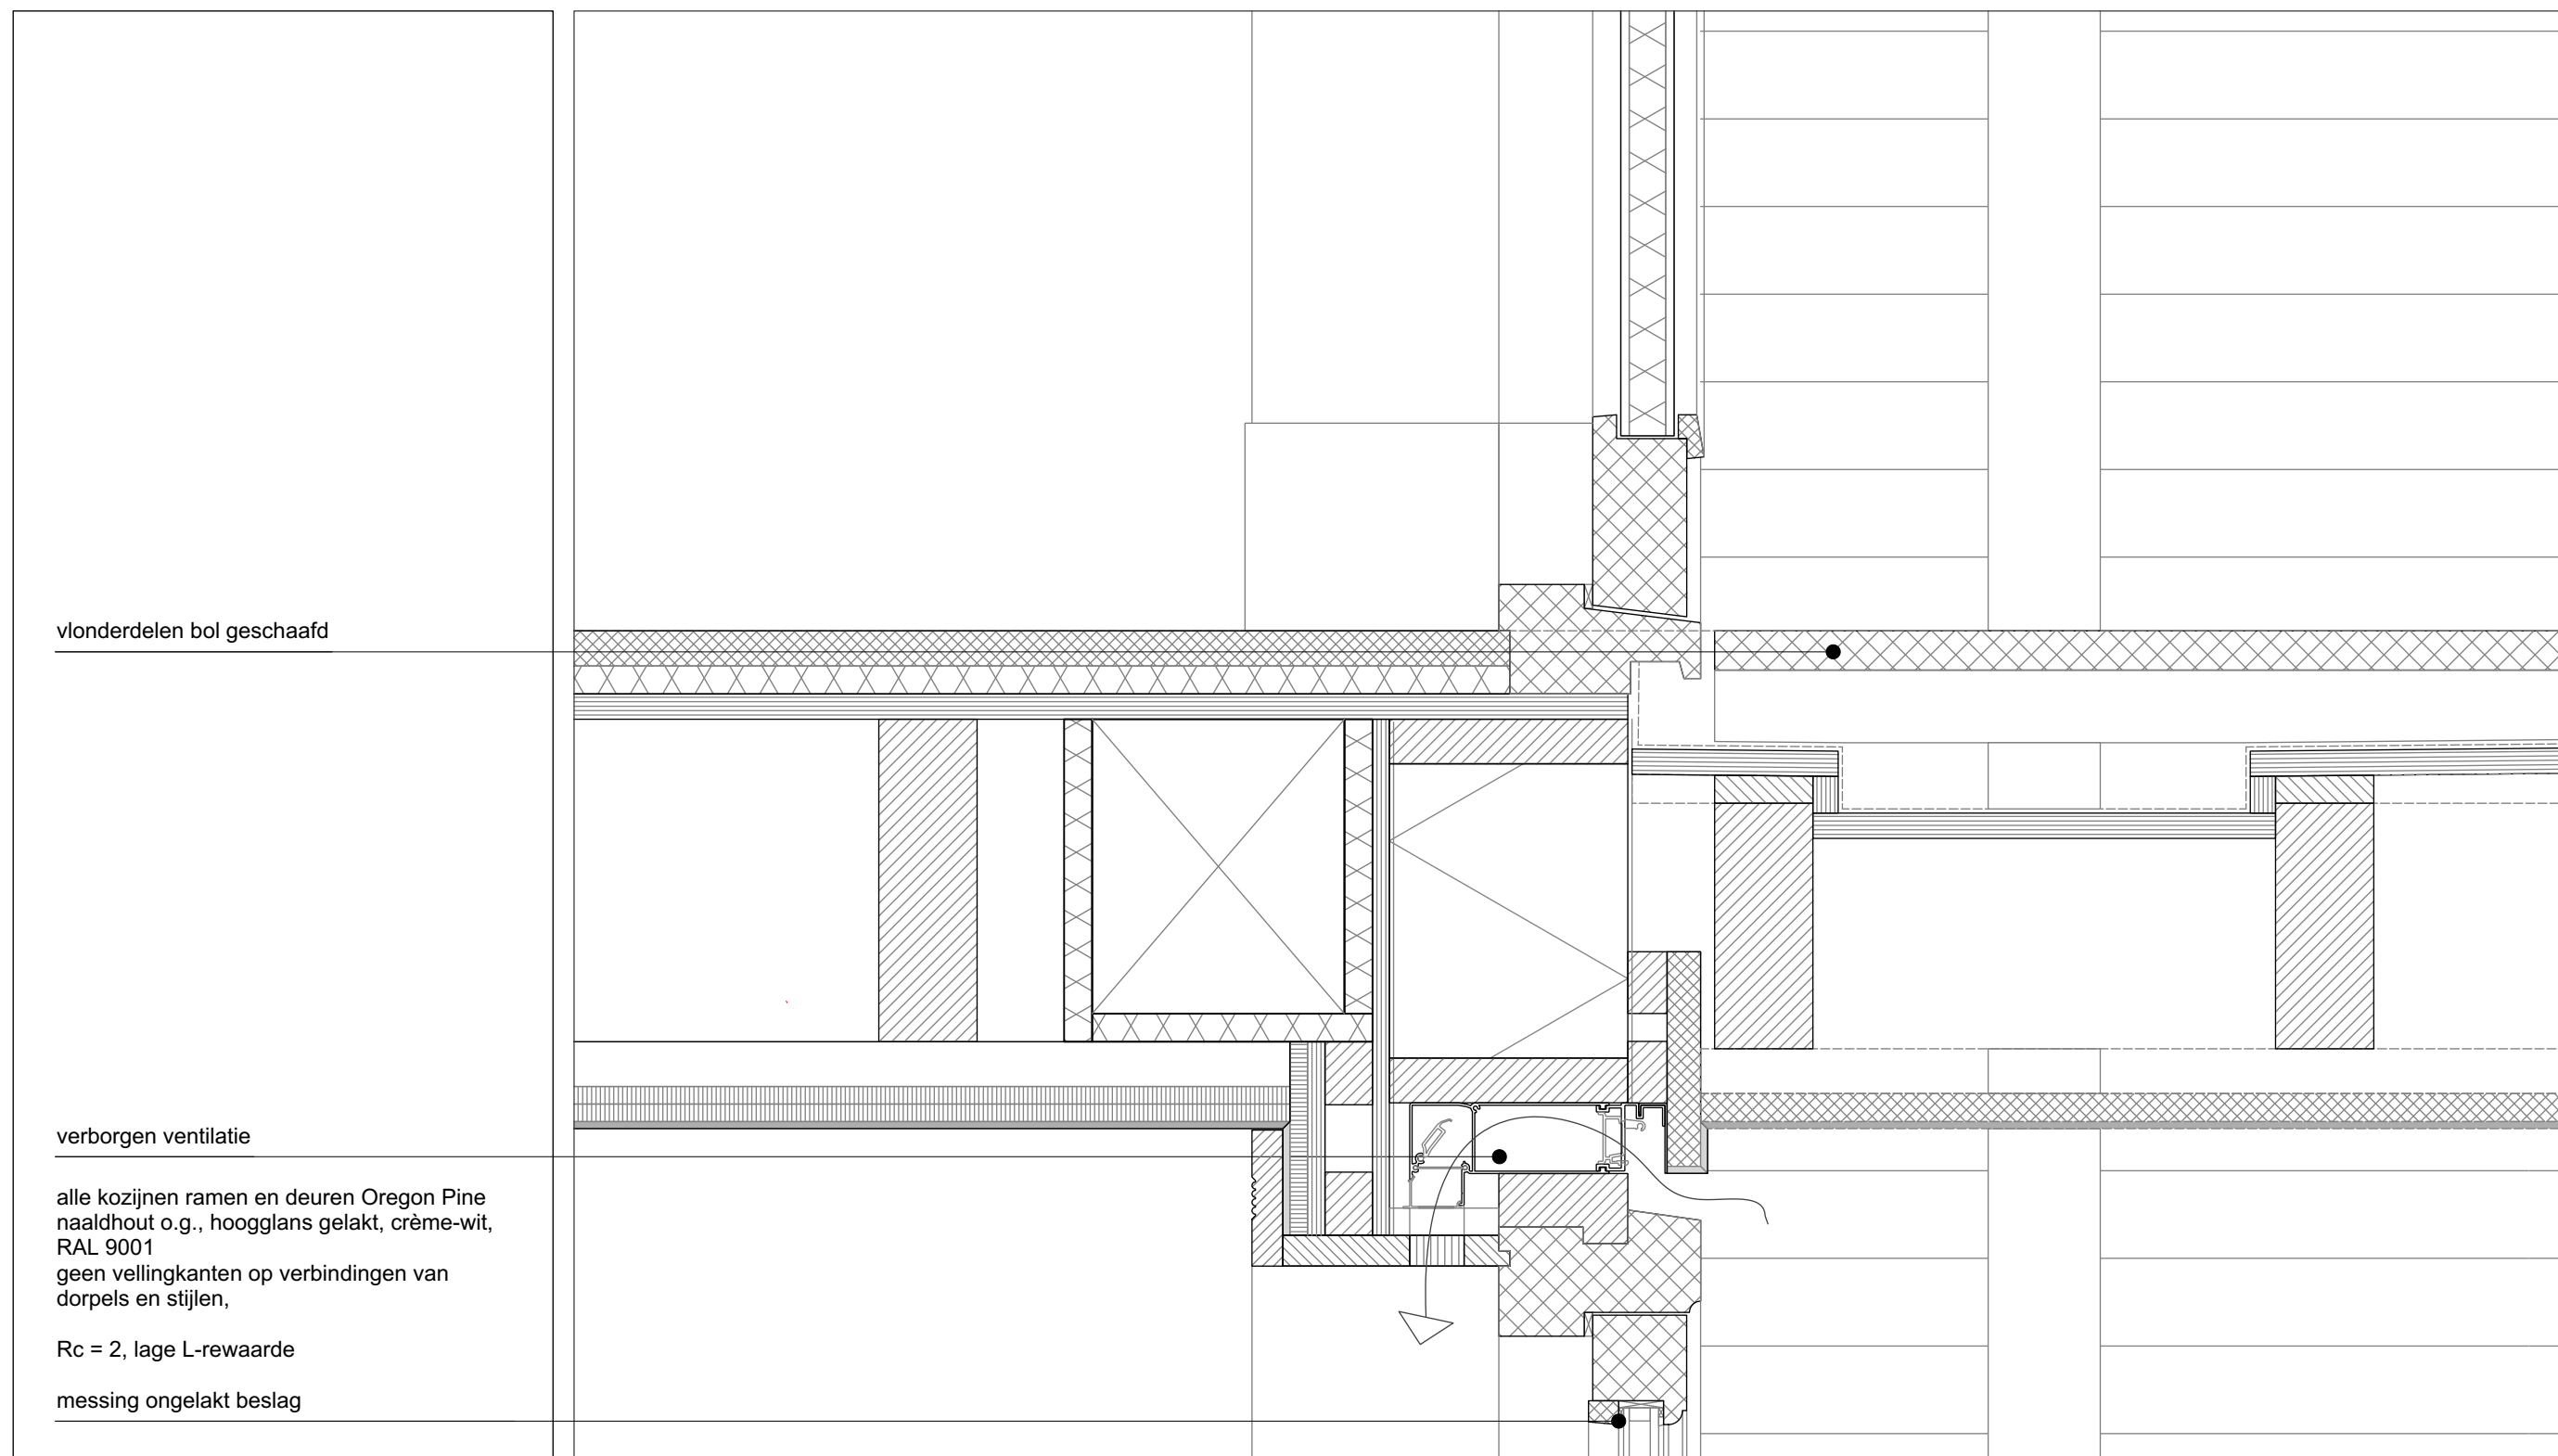

alle kozijnen ramen en deuren Oregon Pine
naaldhout o.g., hoogglans gelakt, crème-wit,
RAL 9001
geen vellingkanten op verbindingen van
dorpels en stijlen,

Rc = 2, lage L-rewaarde

messing ongelakt beslag

ruimtereservering constructie rondom
middenwand volgens opgave constructeur

