


GPP Domeela Nieuwenhuisweg, Muntendam

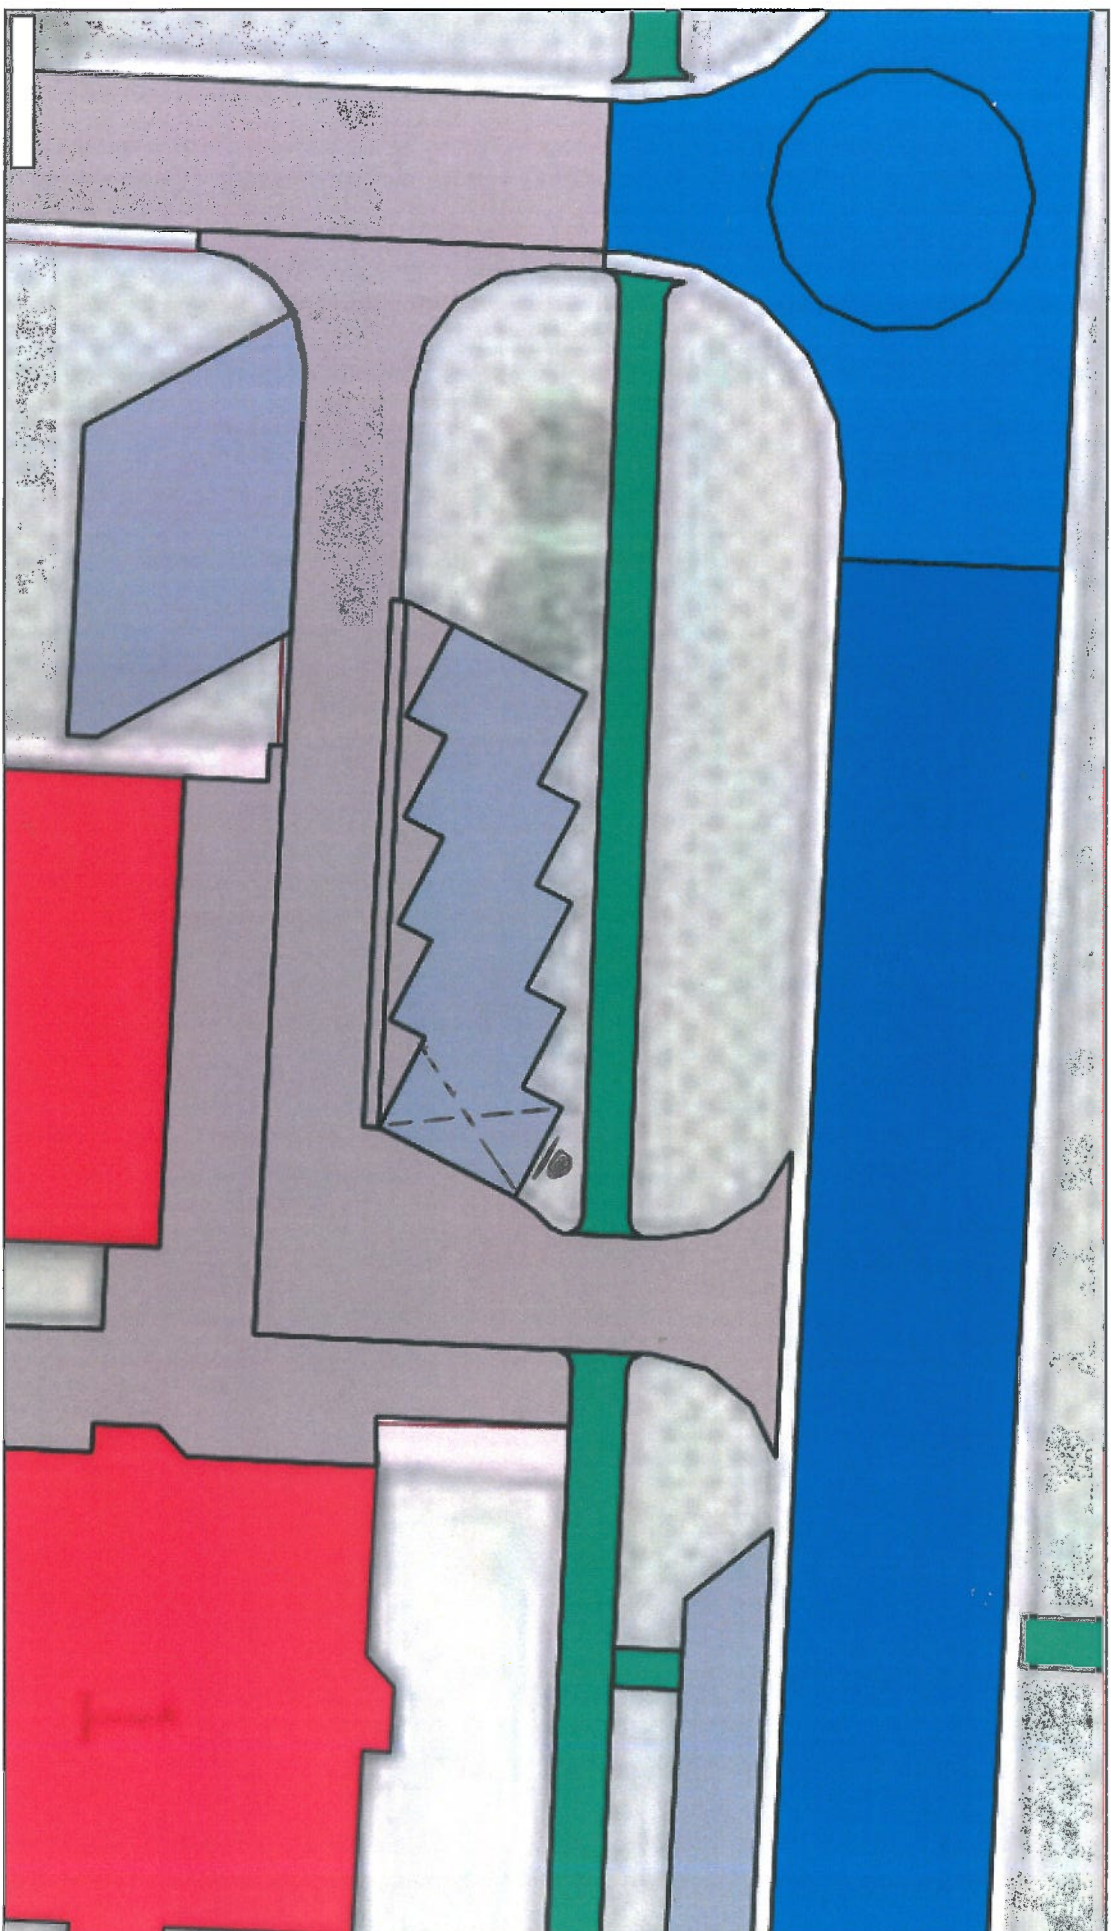

Aan deze kaart kunnen geen rechten worden ontleend.

Vrije tekst regel

Schaal 1:200
0 2 4 6m