


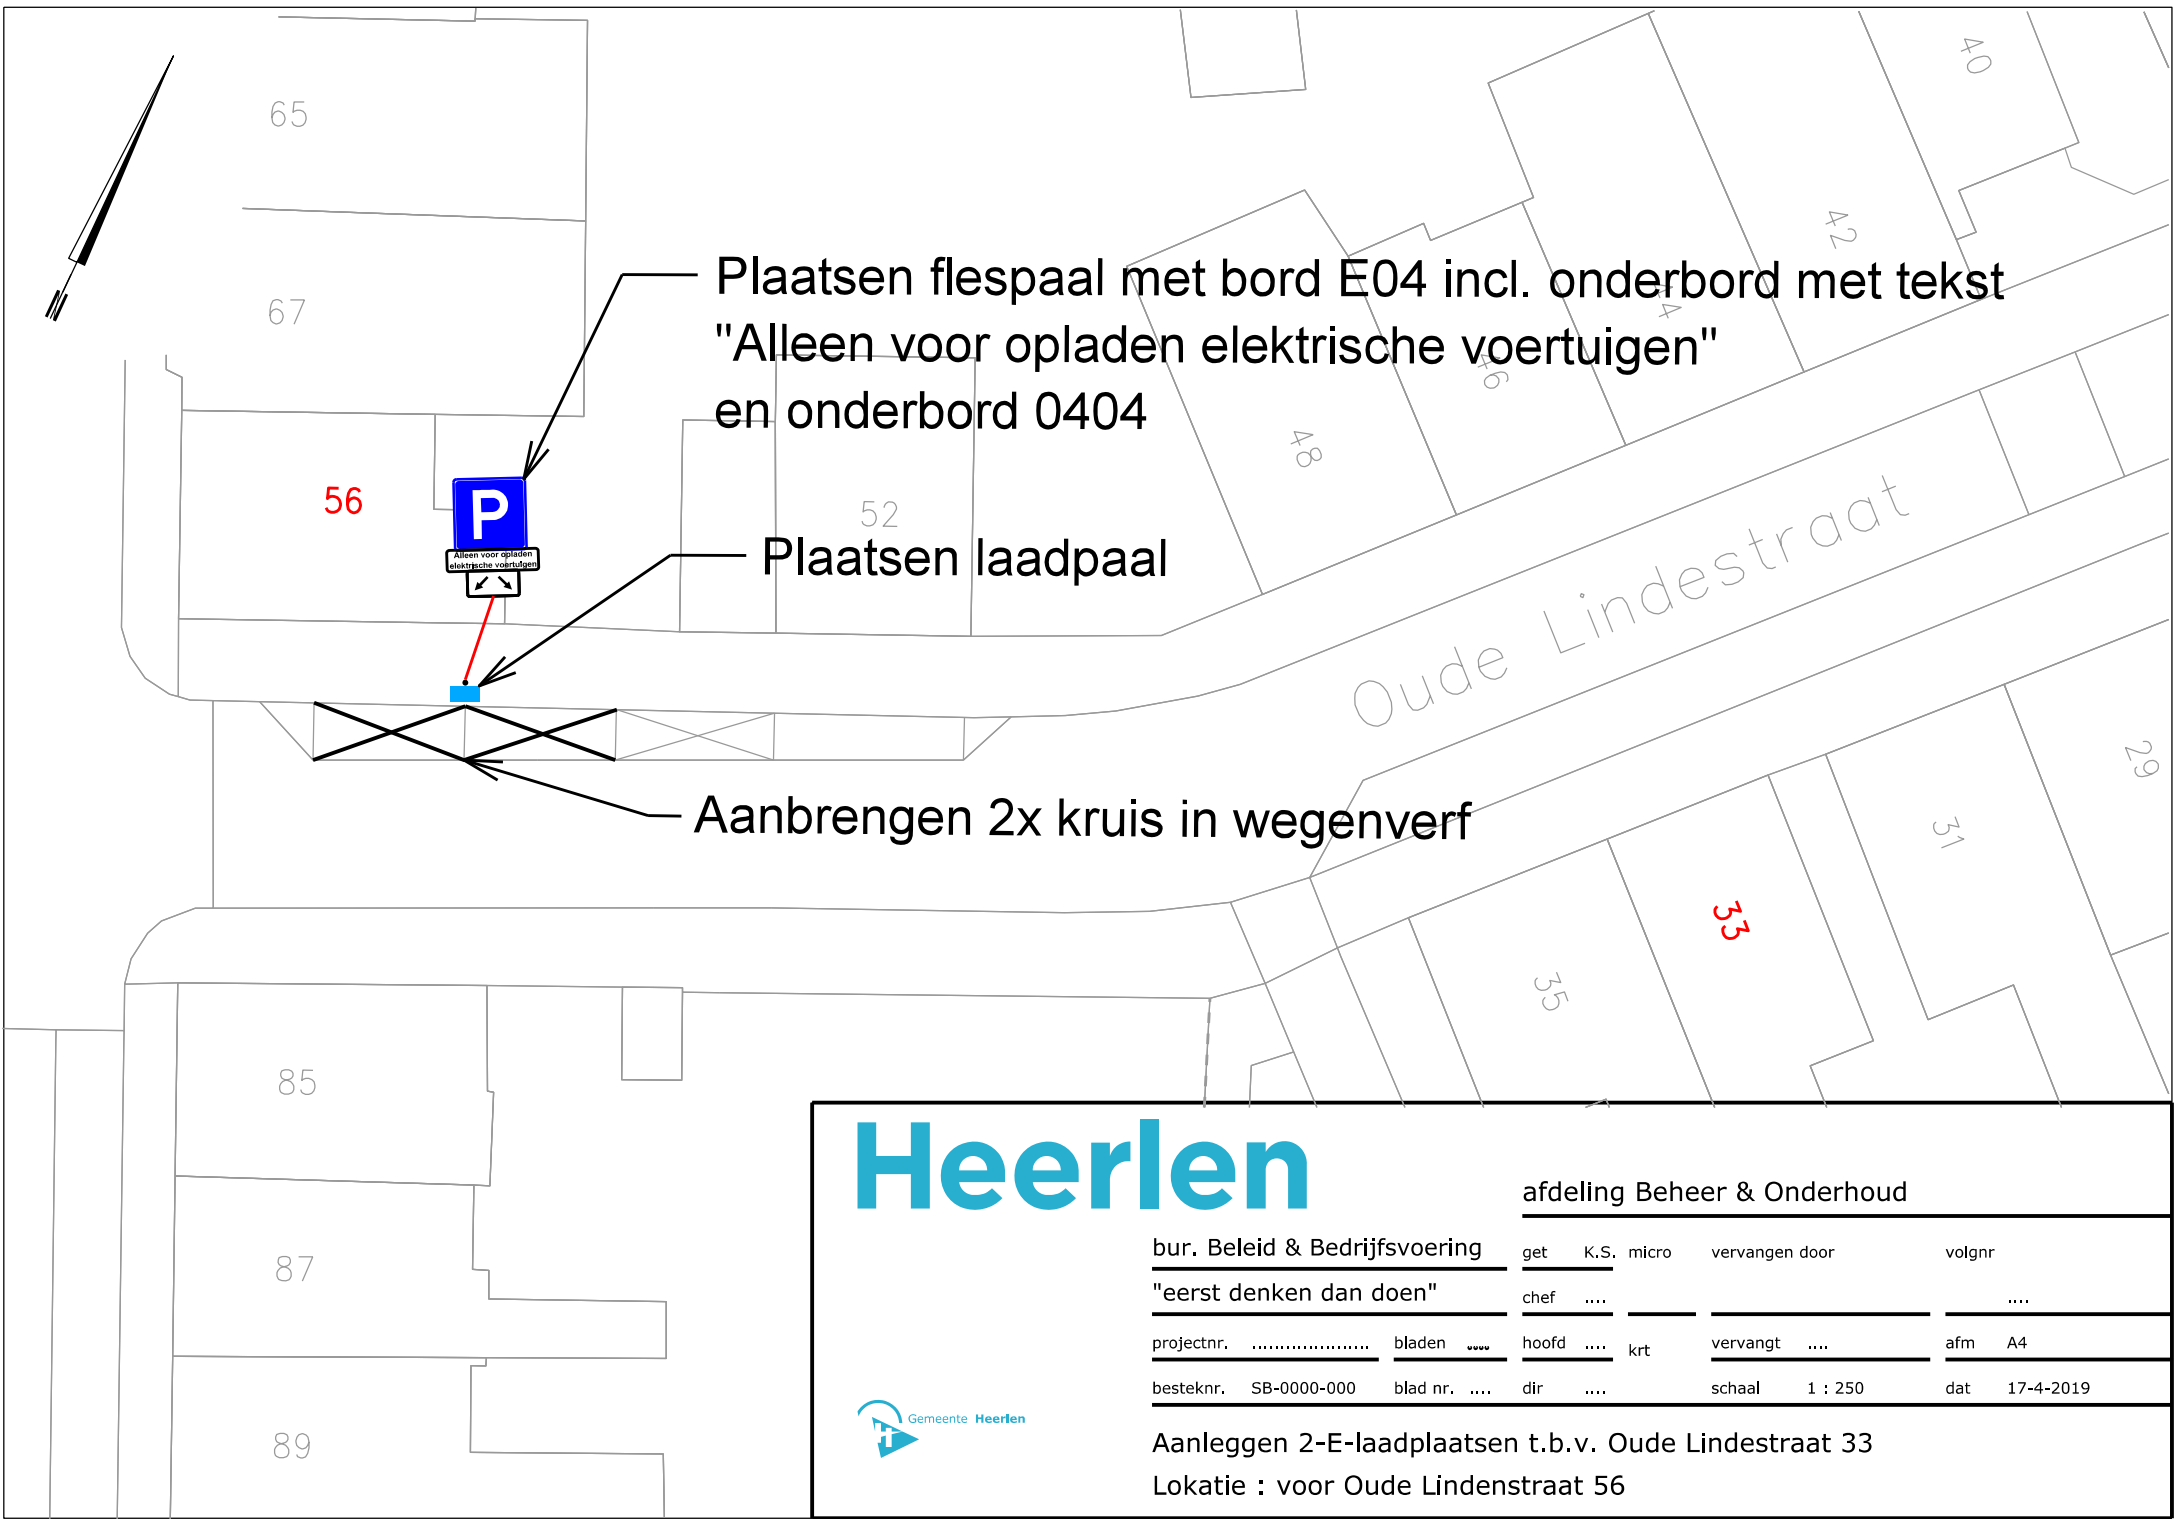

Heerlen

afdeling Beheer & Onderhoud

bur. Beleid & Bedrijfsvoering

"eerst denken dan doen"

projectnr.

besteknr. SB-0000-000

bladen

blad nr.

get

K.S.

micro

vervangen door

chef

....

hoofd

....

krt

vervangt

schaal

1 : 250

volgnr

....

afm

A4

dat

17-4-2019



Aanleggen 2-E-laadplaatsen t.b.v. Oude Lindestraat 33

Lokatie : voor Oude Lindenstraat 56