


B

A

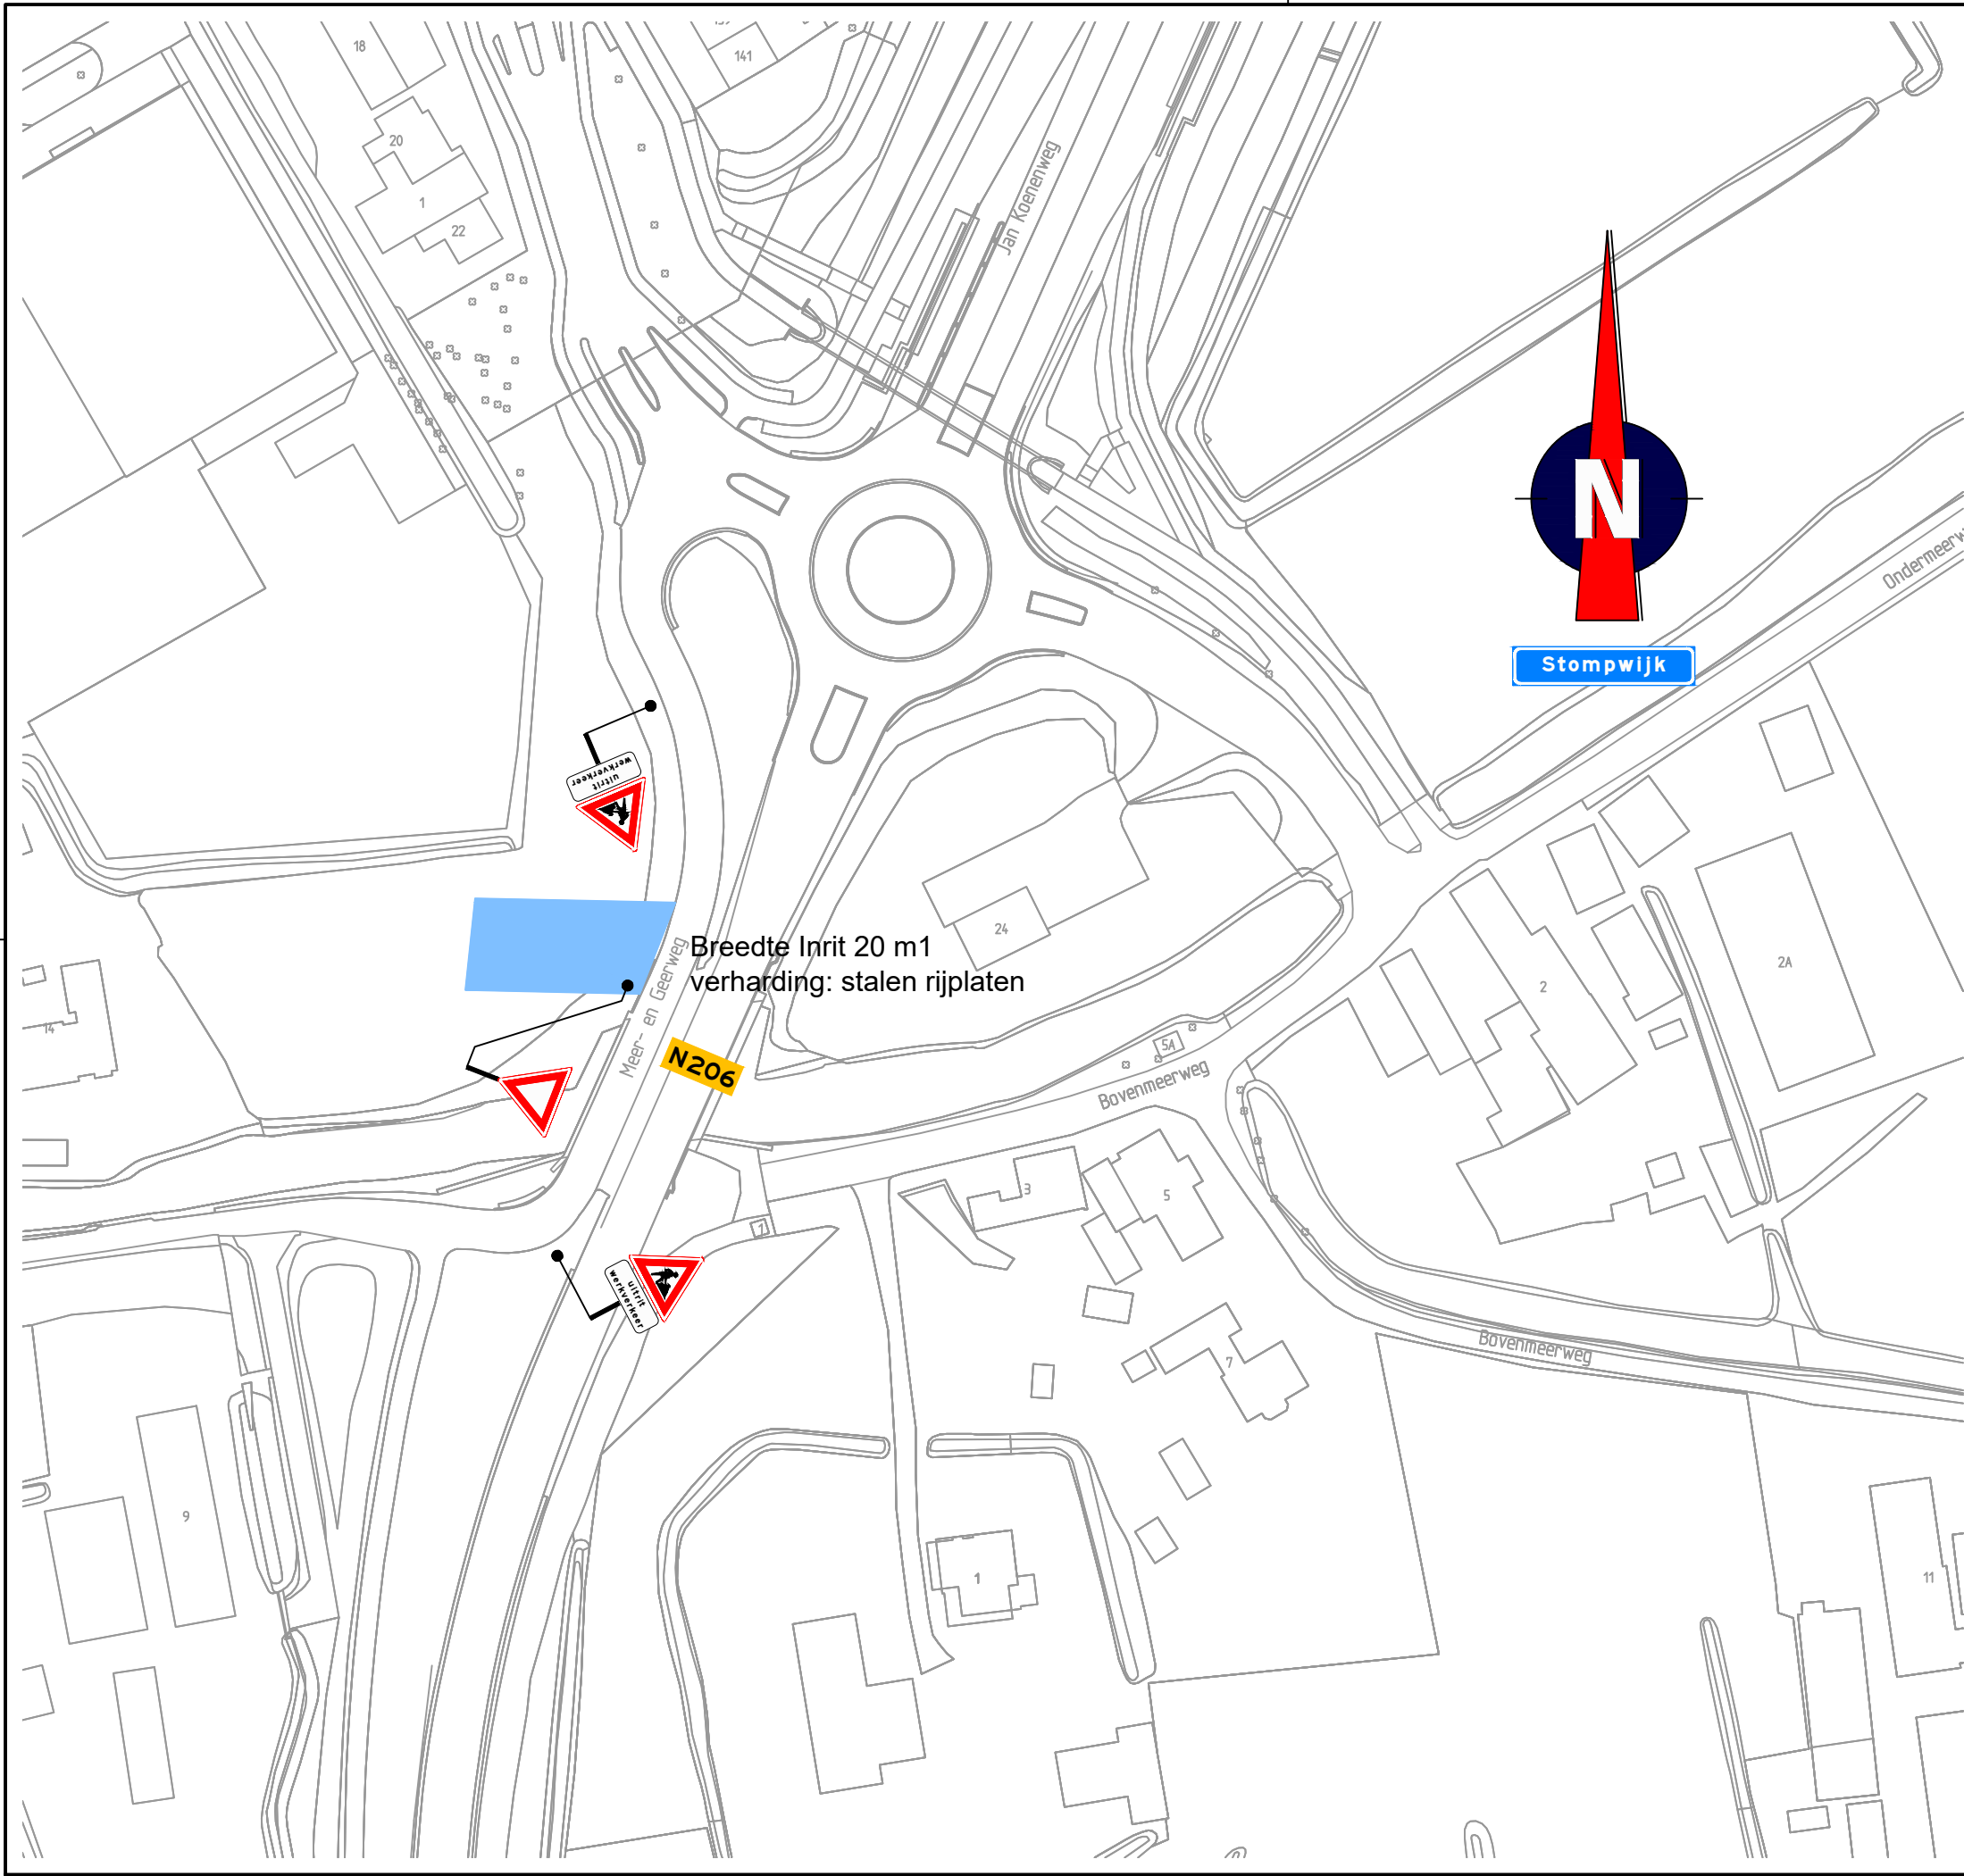

Locatie



Opmerkingen

- afplakken/afkruisen conflicterende bebording
- de locatie van bebording is indicatief, de exacte locatie wordt in het werk bepaald

Verklaring

 tijdelijke verharding (rijplaten) (door zorg van hoofdaannemer)



Versie: A

Omschrijving: Concept

13-07-18

Getekend: RDI

Controle: SMA

2e controle:

Vrijgegeven:



Menhirweg 12
5342 LS Oss
Postbus 160
5340 AD Oss
Tel: 0412 - 70 02 00
www.tshed.nl

Dijkencombi B.V.

Project:

Project Driemanspolder Zoetermeer

Onderdeel:

Verkeersmaatregelen
Meer- en Geerweg
werkinrit westelijk van N206

Schaal:

1:1.000

Formaat:

A3

Tekening
nummer:

850379-07A01-A

Blad 1 van 1