


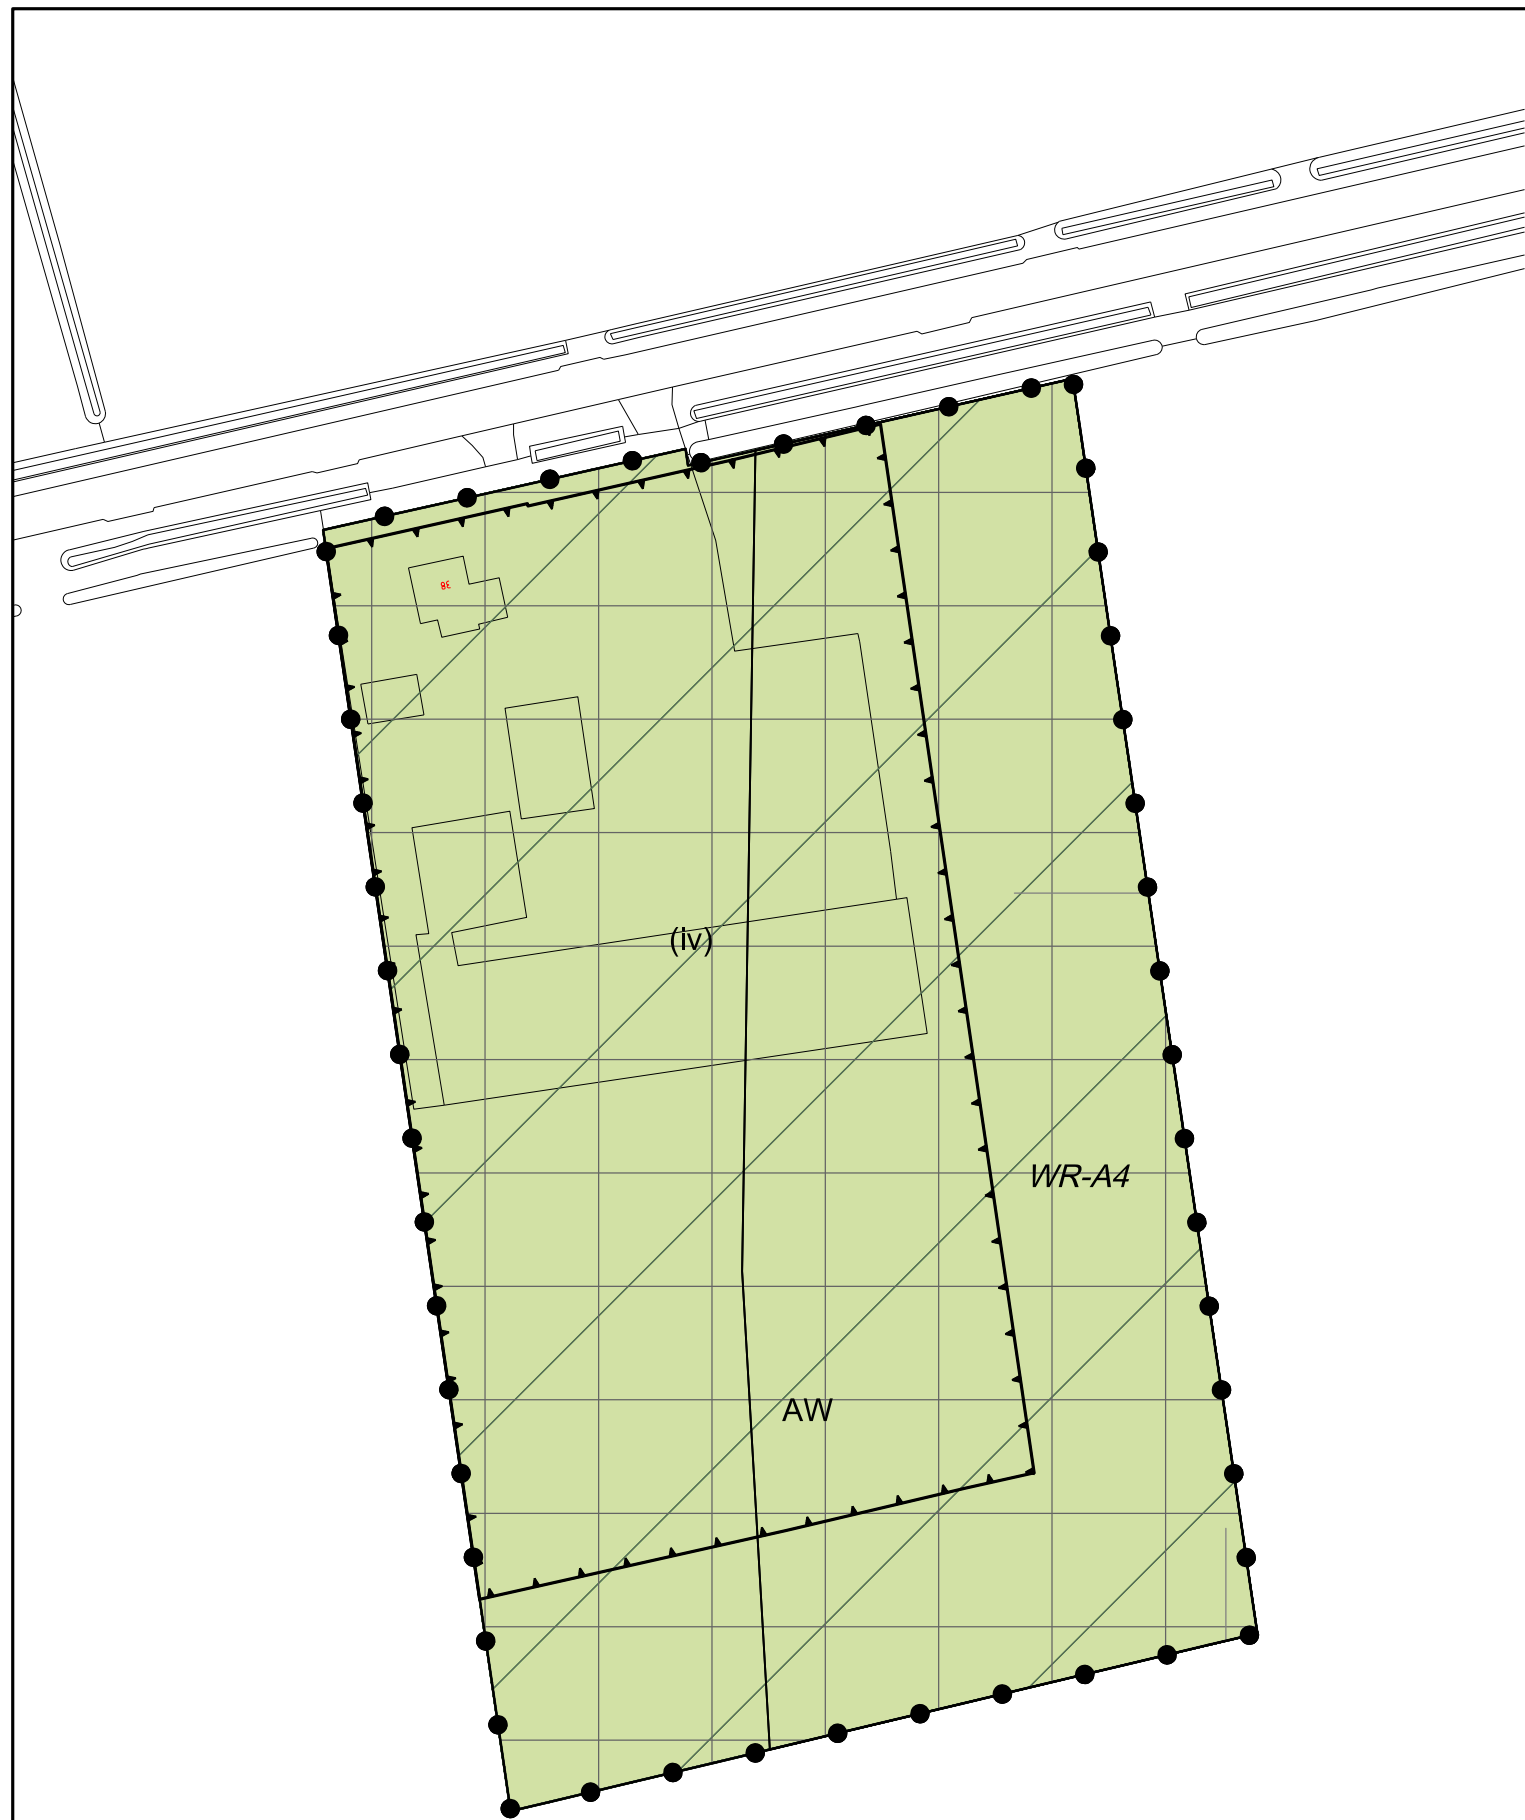


Gemeente Horst aan de Maas

**Veegplan Buitengebied**  
**Broekhuizedijk 38, Melderslo**

**Verbeelding**

datum: 17-06-2019  
schaal: 1 : 1000 (A3)  
status: ontwerp  
projectnr.: 934.00.03.00.00  
gezien: HV  
NL.IMRO.1507.HMVEEGPLAN2019-BPO1

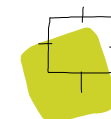

**BügelHajema**

*Ruimte voor de leefomgeving*

**BügelHajema Adviseurs bv, Bureau voor Ruimtelijke Ordening en Milieu BNSP**  
Postbus 274, 9400 AG Assen **T** 0592 316 206 **E** assen@bugelhajema.nl  
**W** www.bugelhajema.nl