


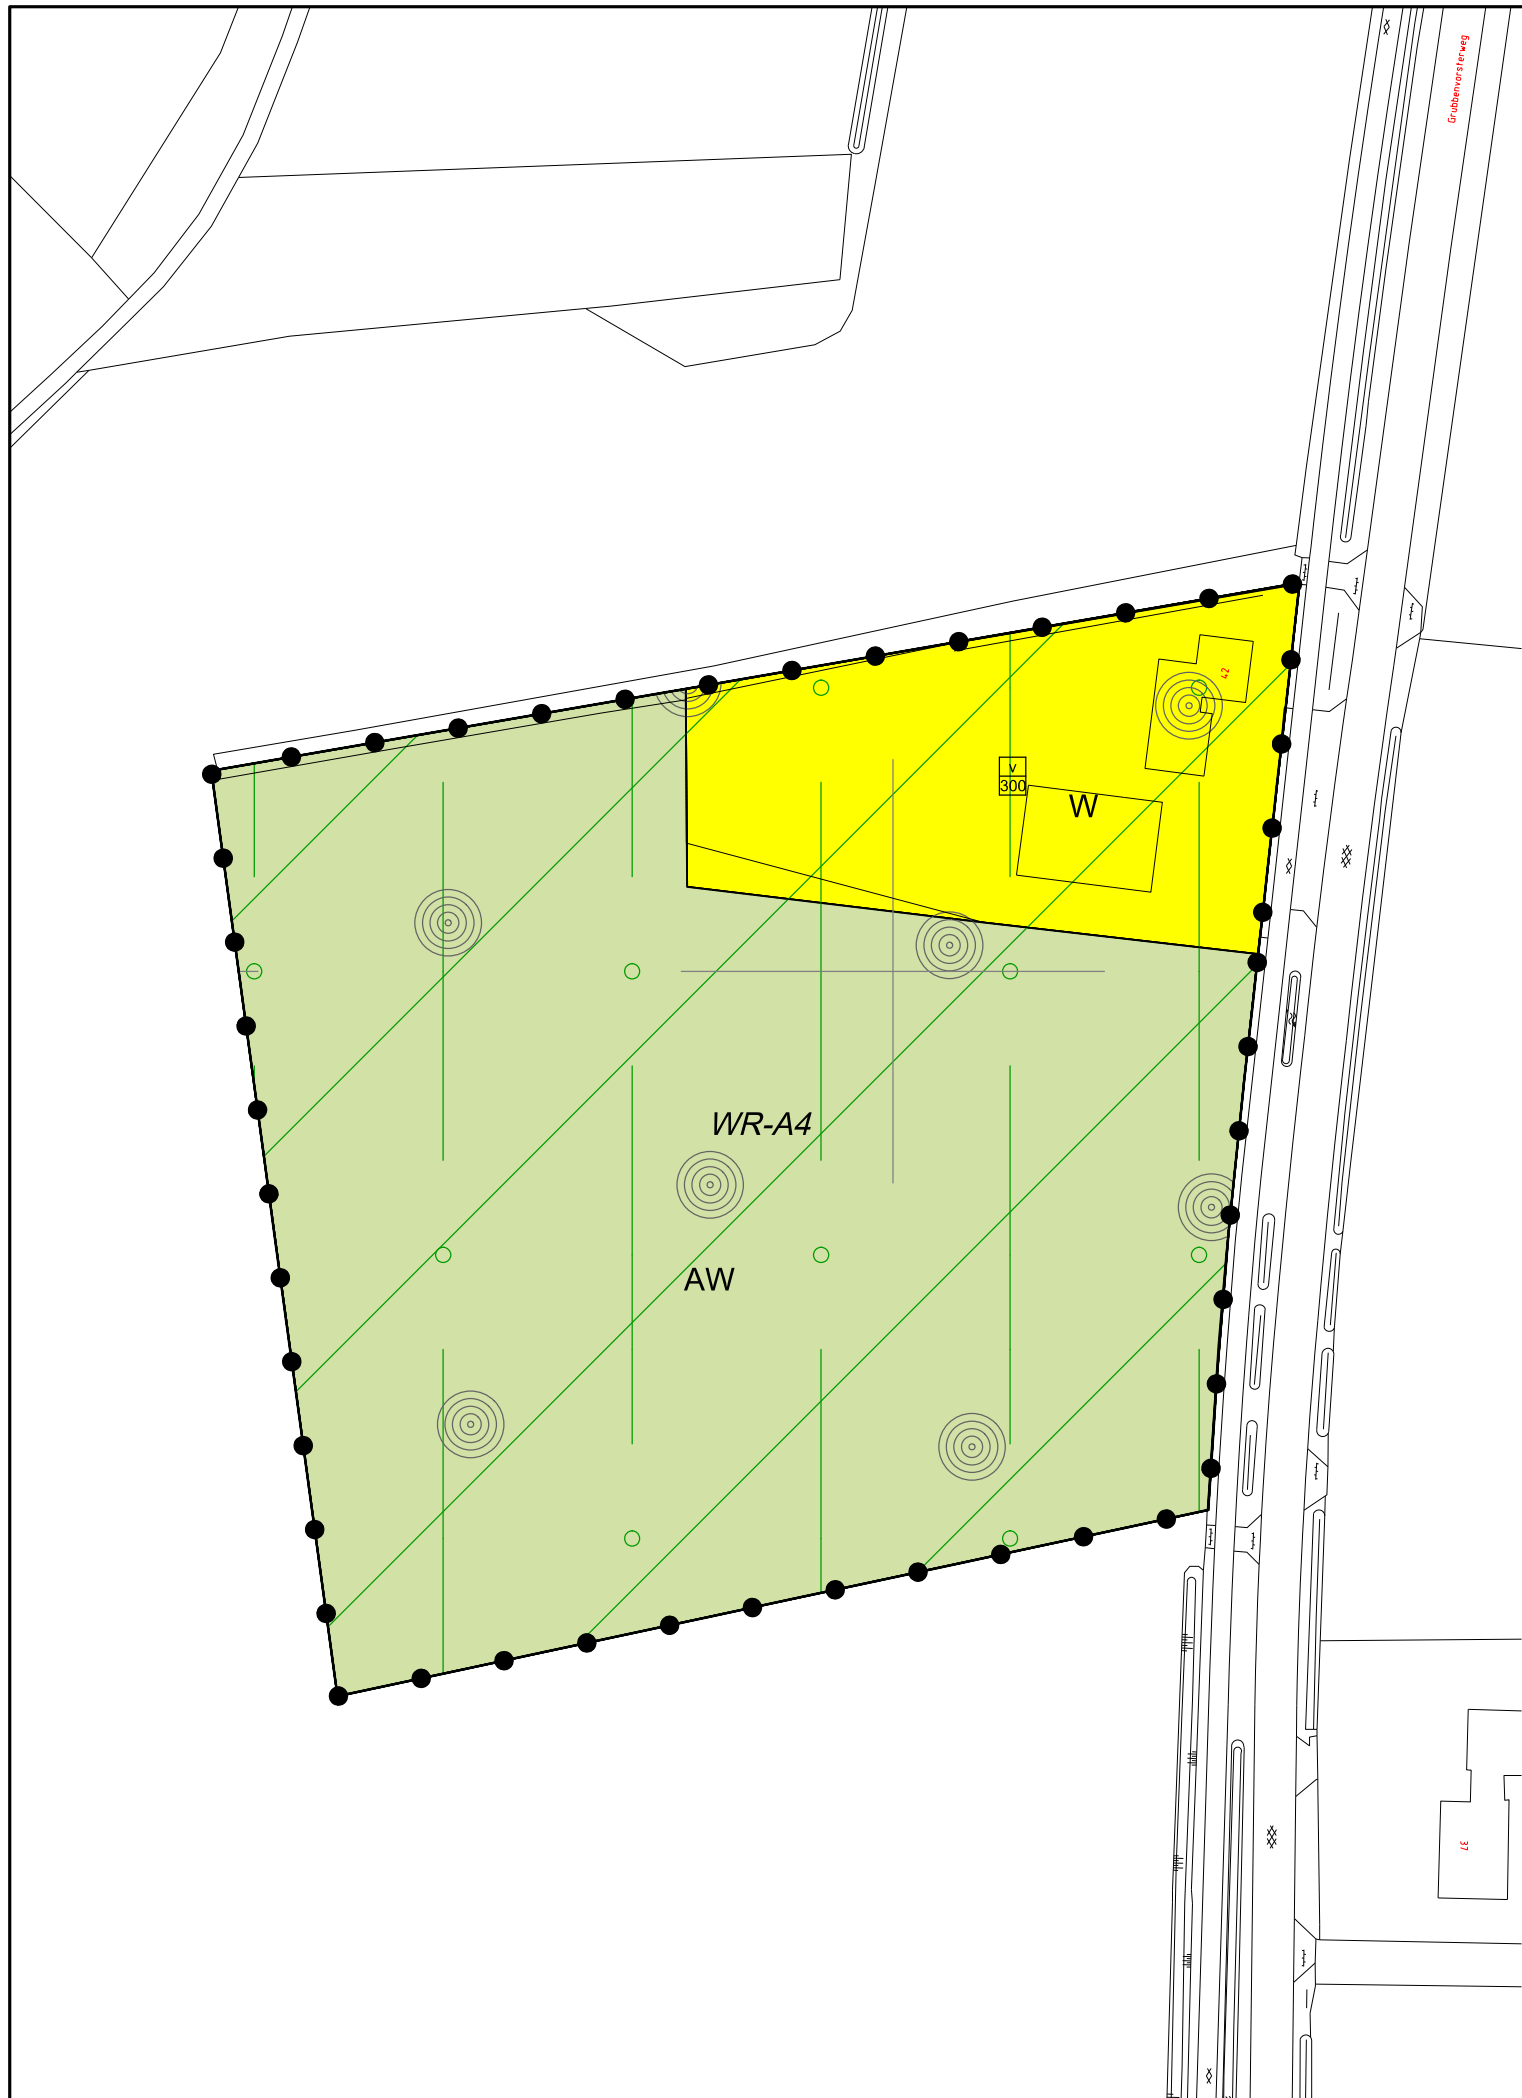



Gemeente Horst aan de Maas

Veegplan Buitengebied

Verbeelding

datum: 17-06-2019


schaal: 1 : 1000 (A3)

status: ontwerp

projectnr.: 934.00.03.00.00

gezien: HV

NL.IMRO.1507.HMVEEGPLAN2019-BPO1

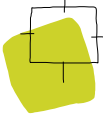

BügelHajema
Ruimte voor de leefomgeving

BügelHajema Adviseurs bv, Bureau voor Ruimtelijke Ordening en Milieu BNSP
Postbus 274, 9400 AG Assen T 0592 316 206 E assen@bugelhajema.nl
W www.bugelhajema.nl