


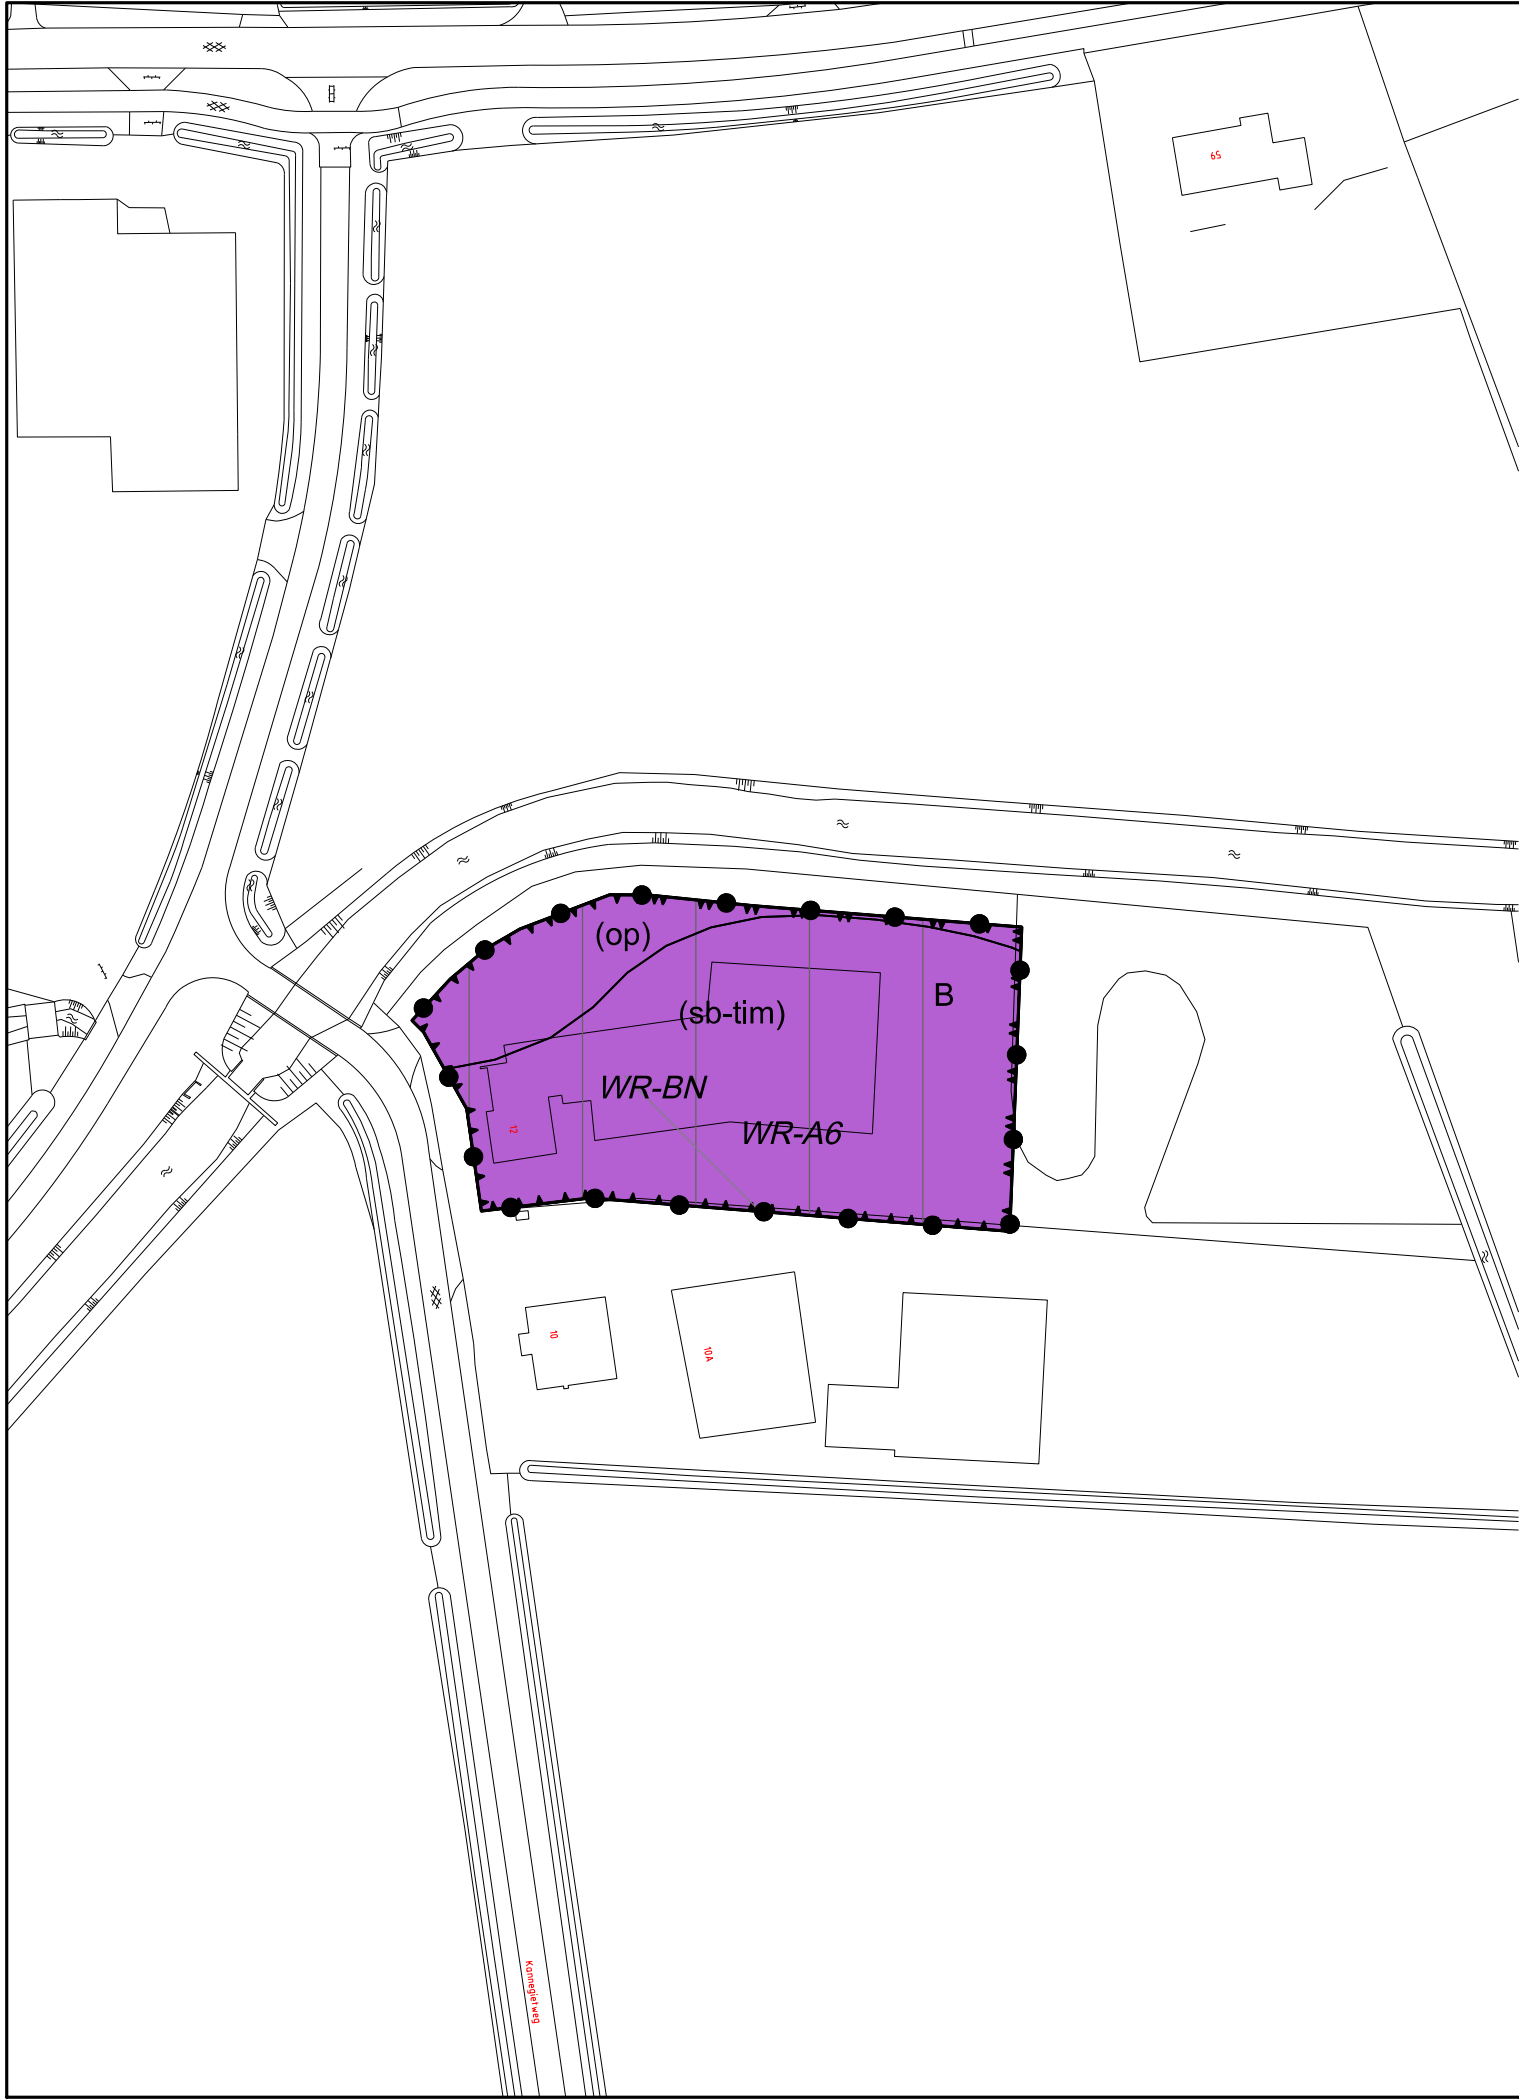




Gemeente Horst aan de Maas

Veegplan Buitengebied

Verbeelding

datum:	17-06-2019
schaal:	1 : 1000 (A3)
status:	ontwerp
projectnr.:	934.00.03.00.00
gezien:	HV
NL.IMRO.1507.HMVEEGPLAN2019-BPO1	

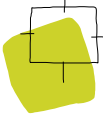

BügelHajema
Ruimte voor de leefomgeving

BügelHajema Adviseurs bv, Bureau voor Ruimtelijke Ordening en Milieu BNSP
Postbus 274, 9400 AG Assen **T** 0592 316 206 **E** assen@bugelhajema.nl
W www.bugelhajema.nl