


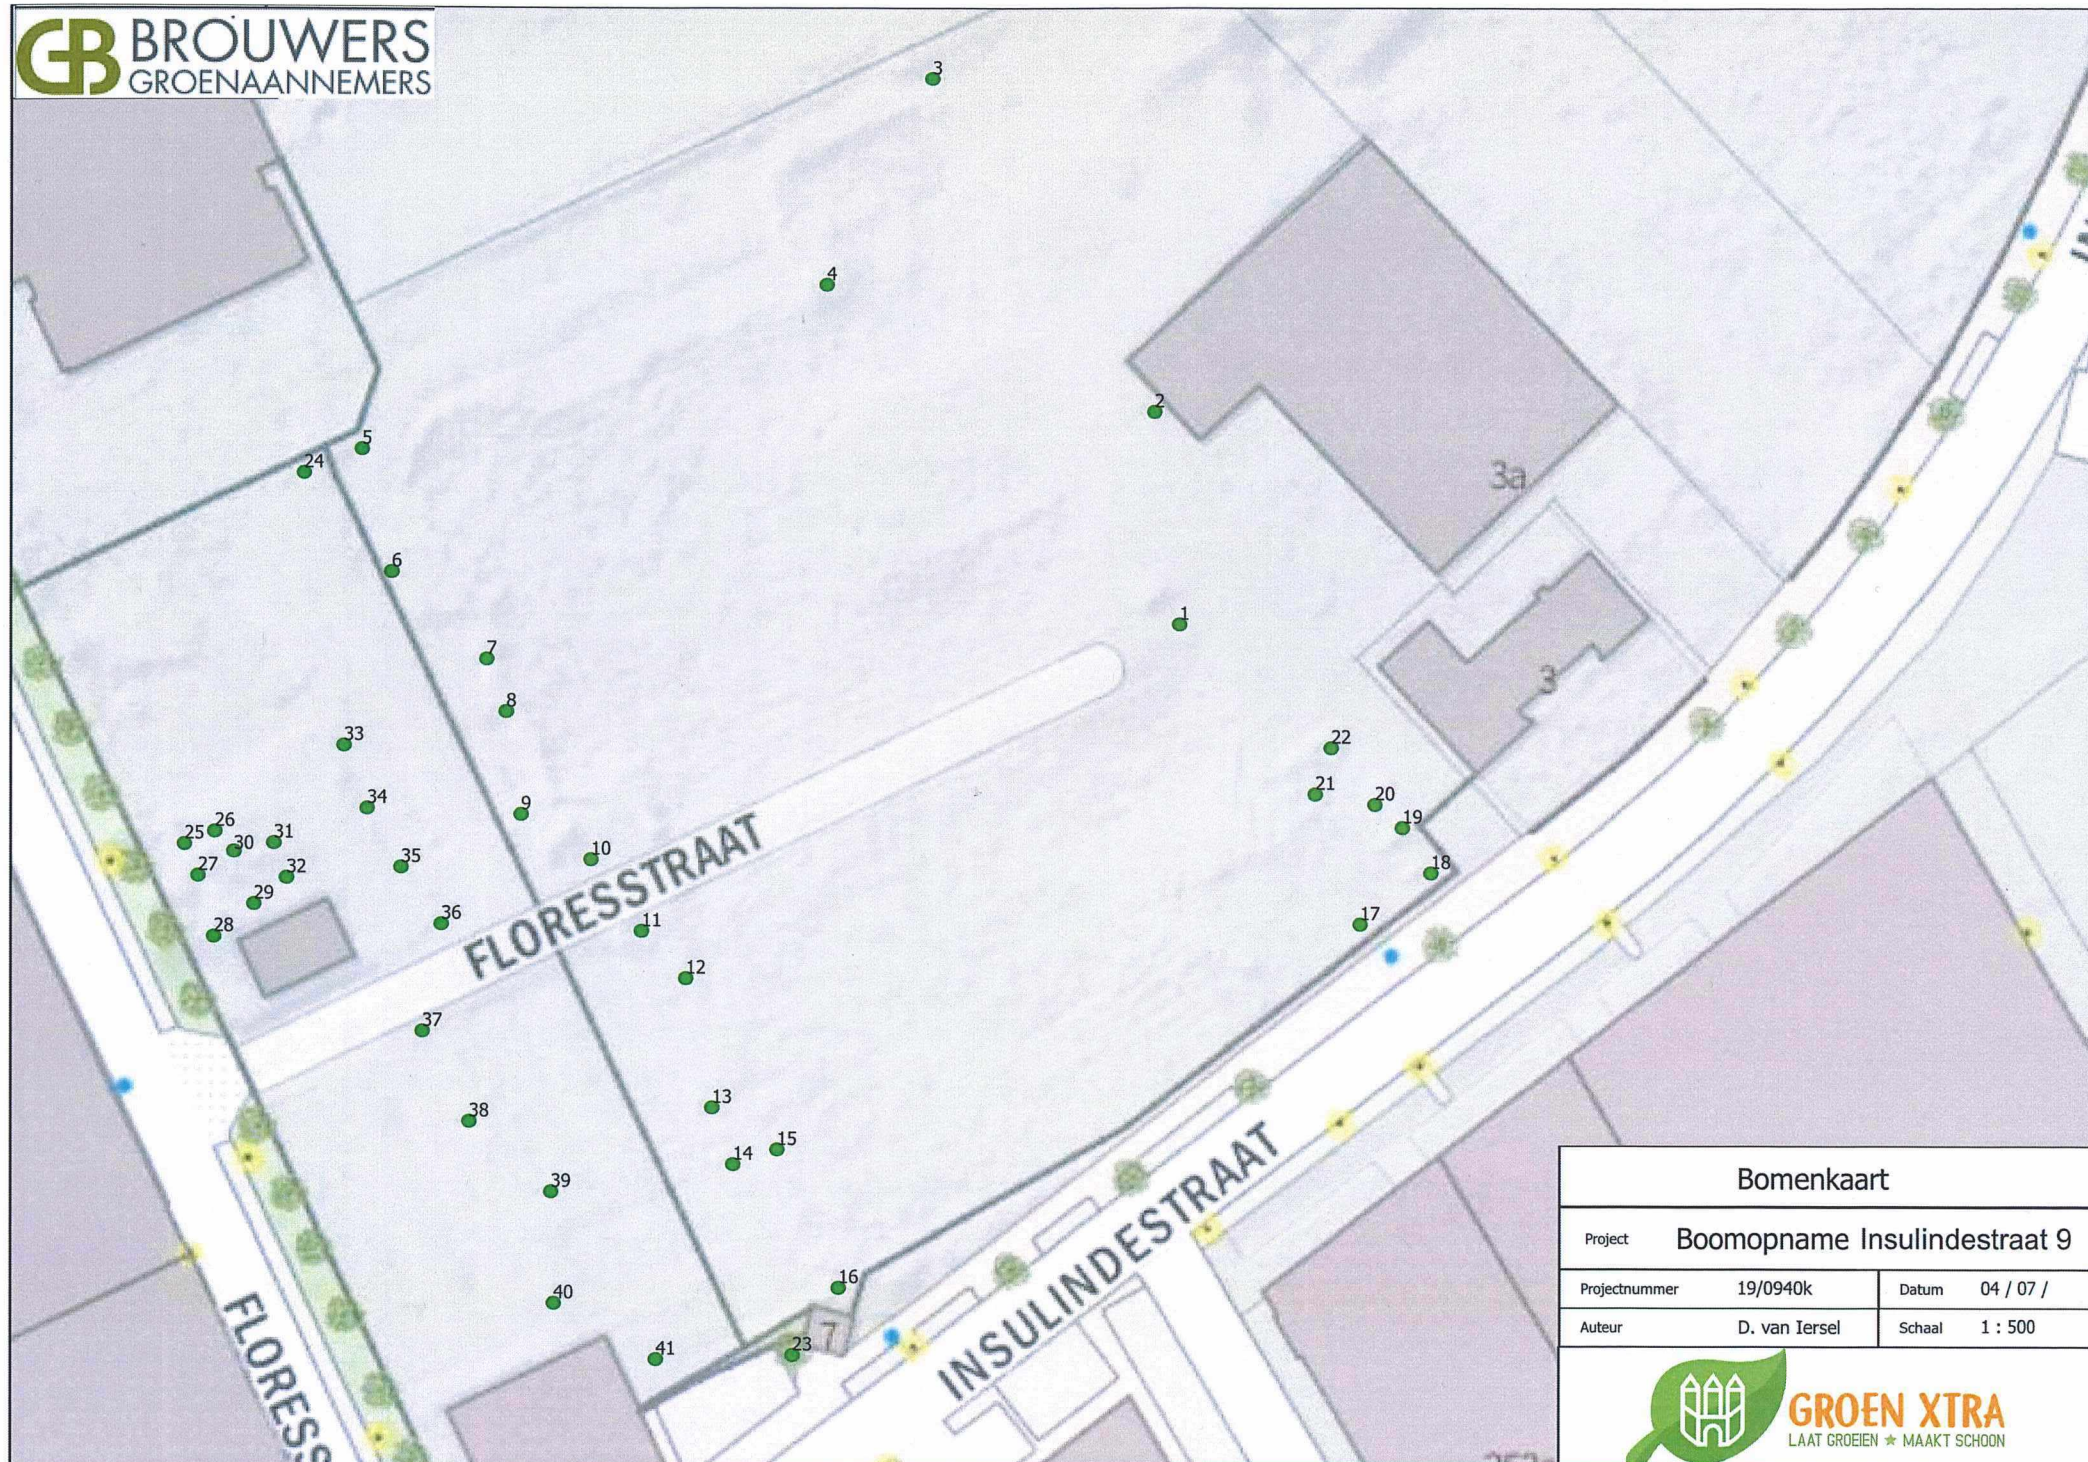

Bomenkaart

Project Boomopname Insulindestraat 9

Projectnummer 19/0940k Datum 04 / 07 /

Auteur D. van Iersel Schaal 1 : 500



GROEN XTRA
LAAT GROEIEN ★ MAAKT SCHOON