
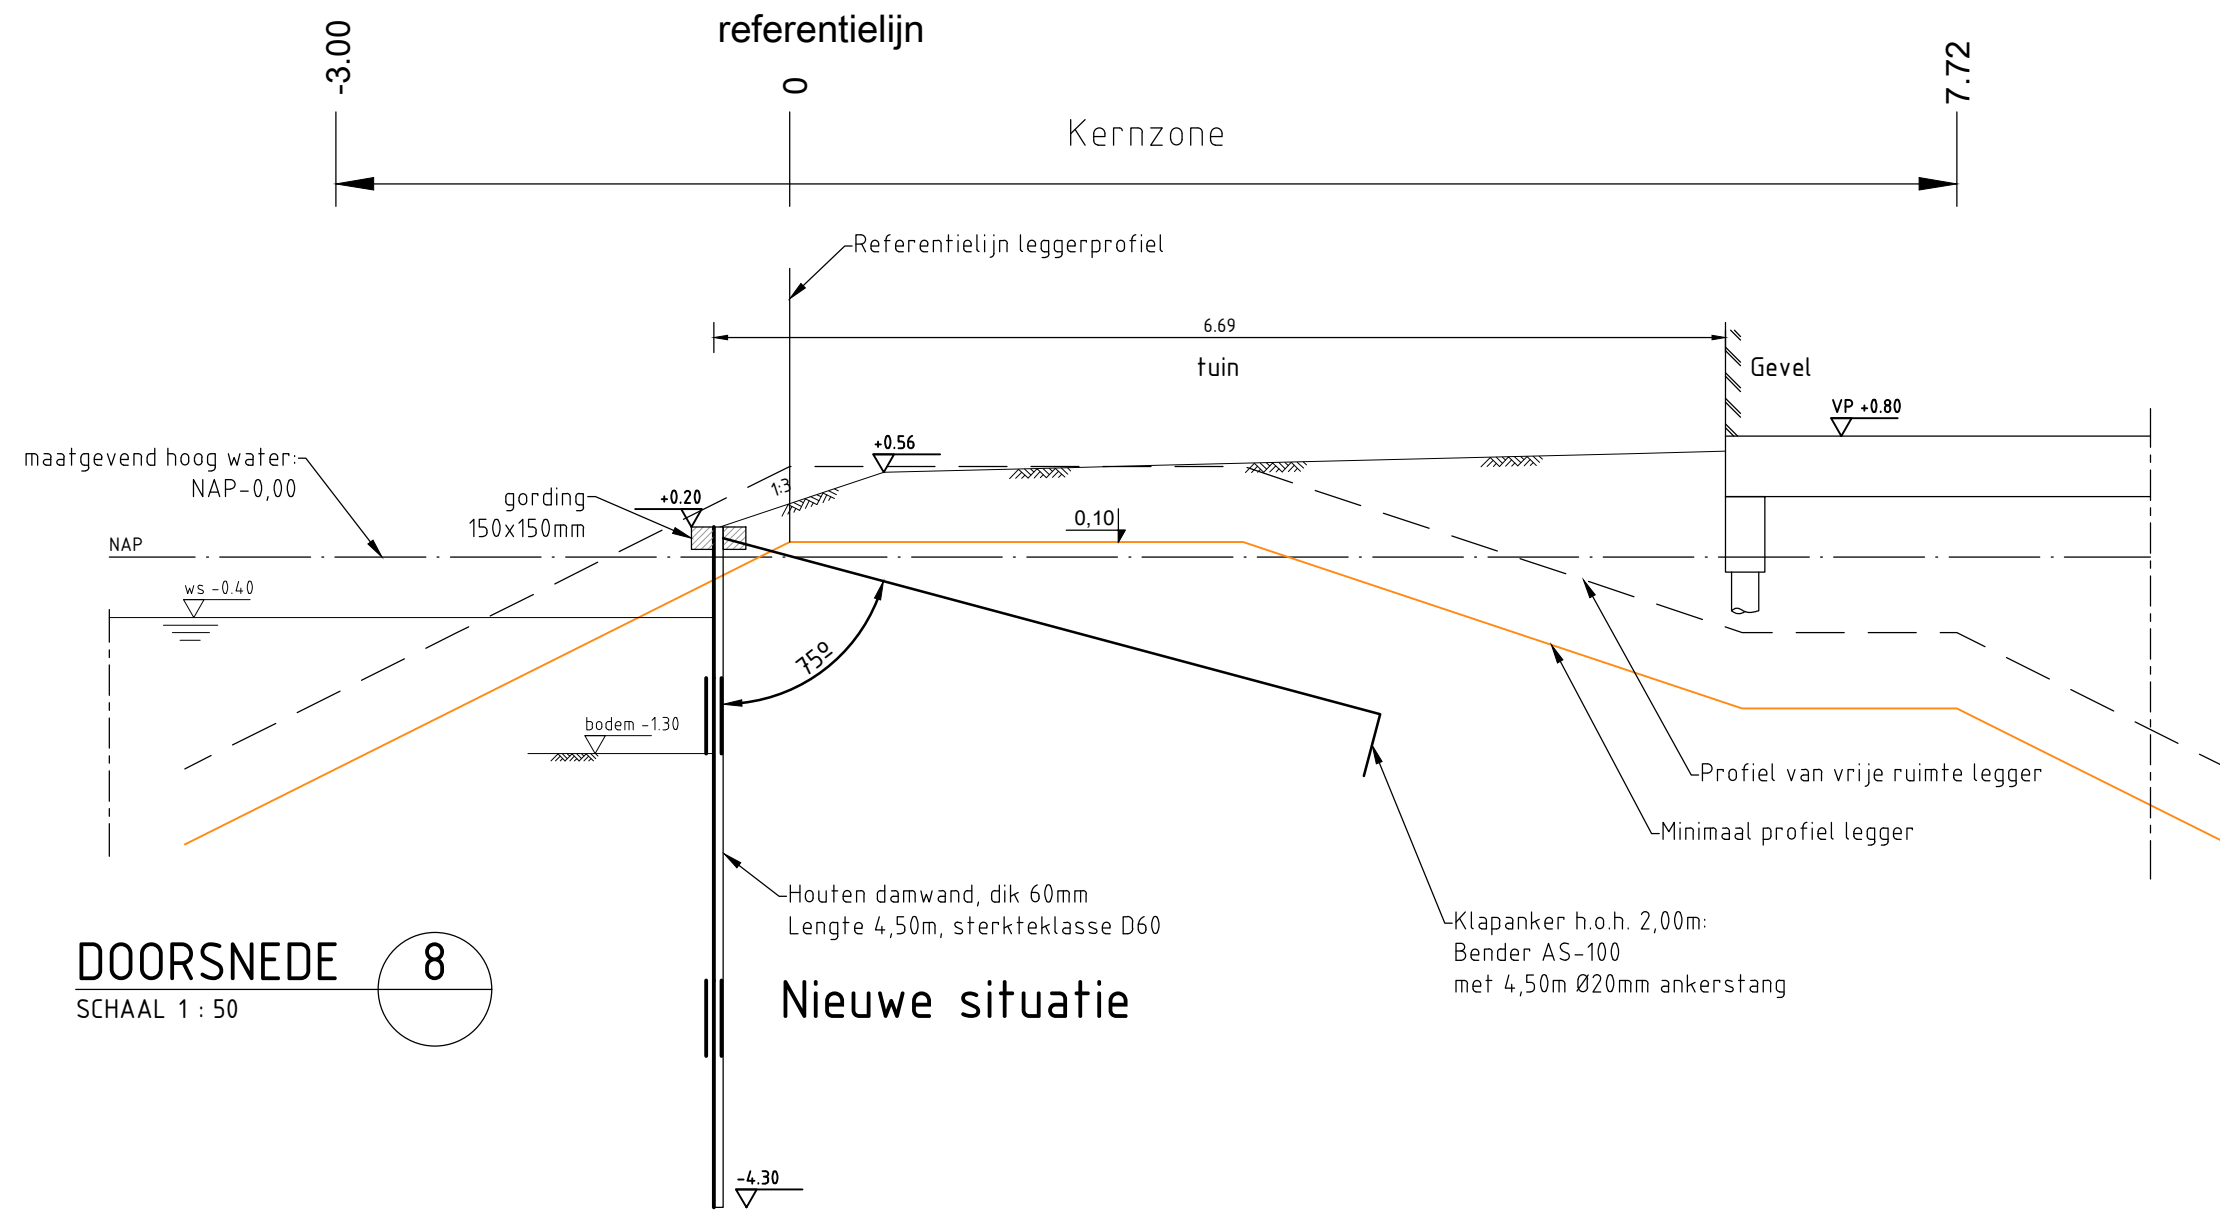
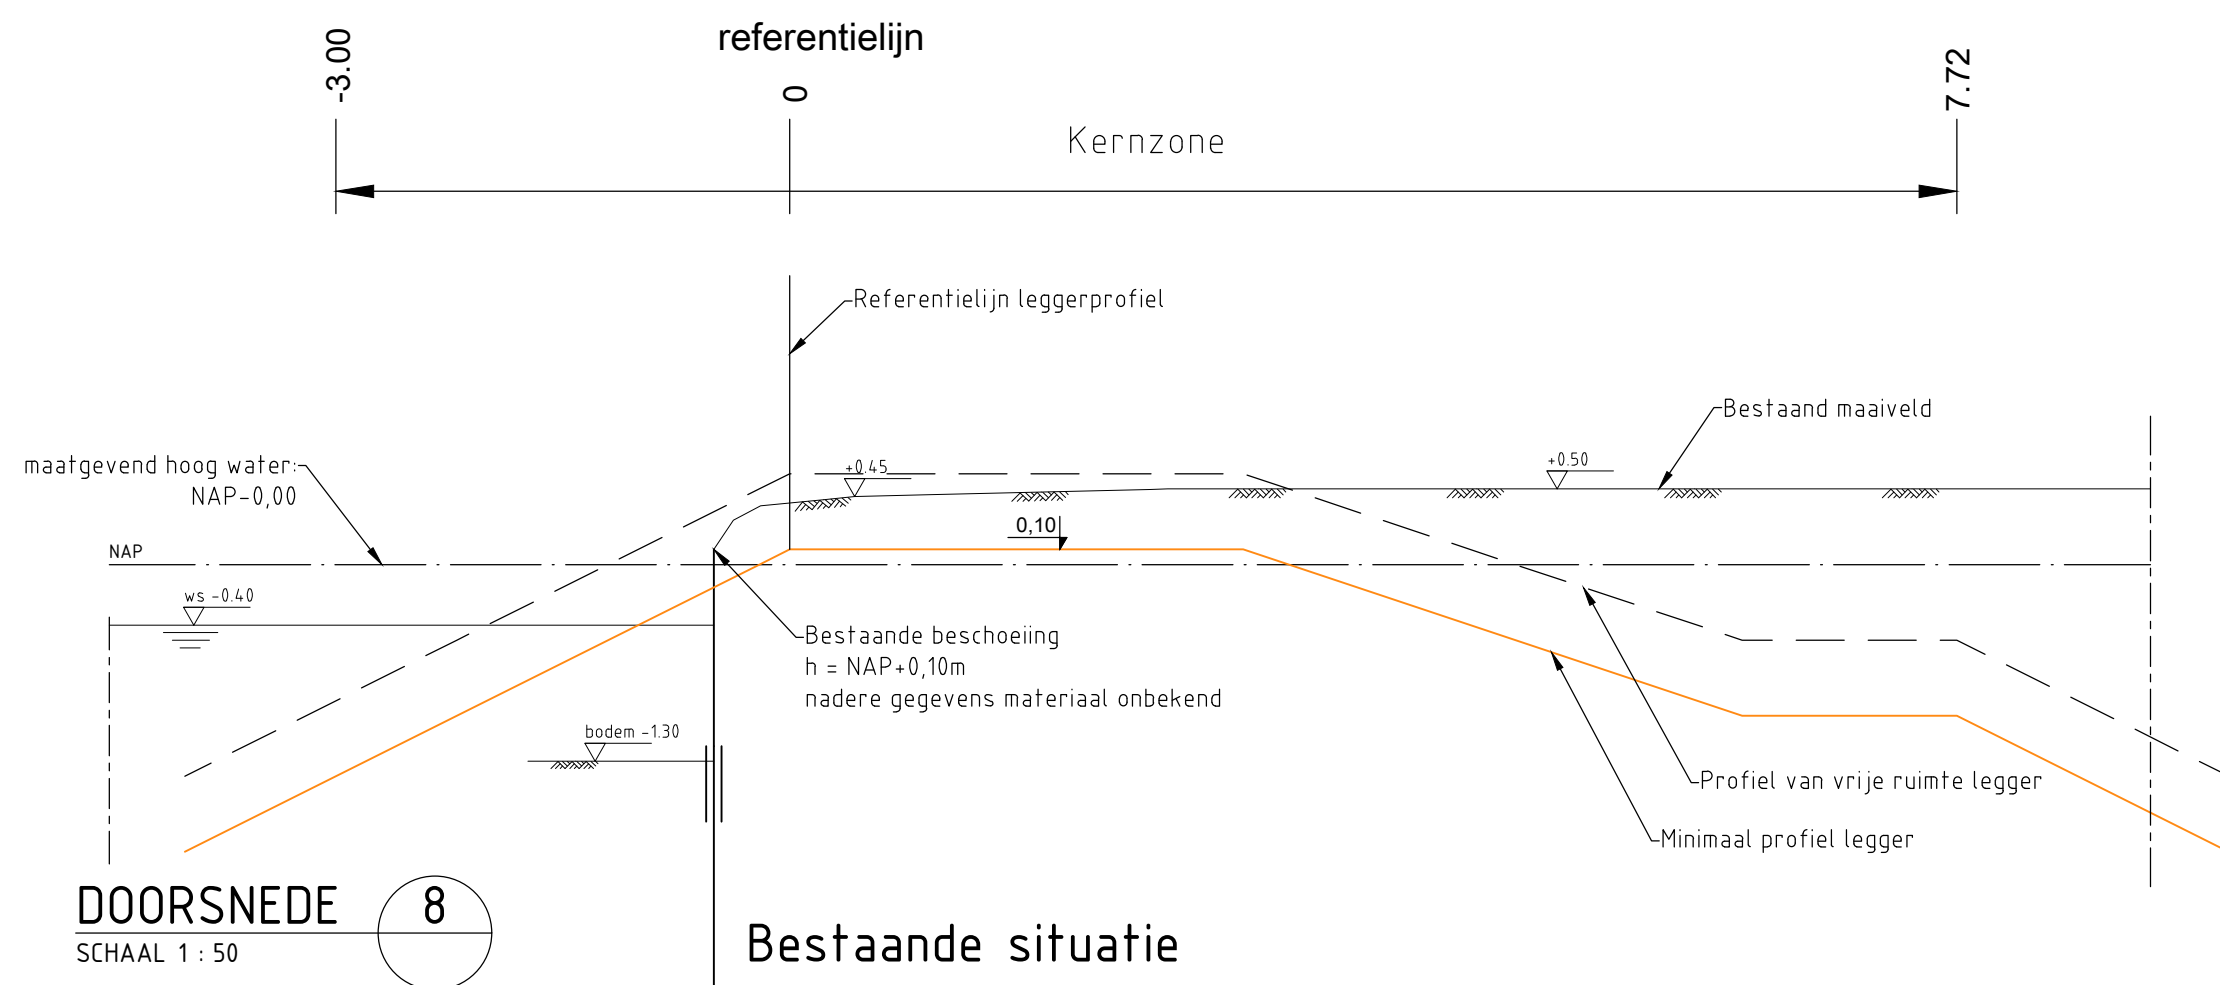
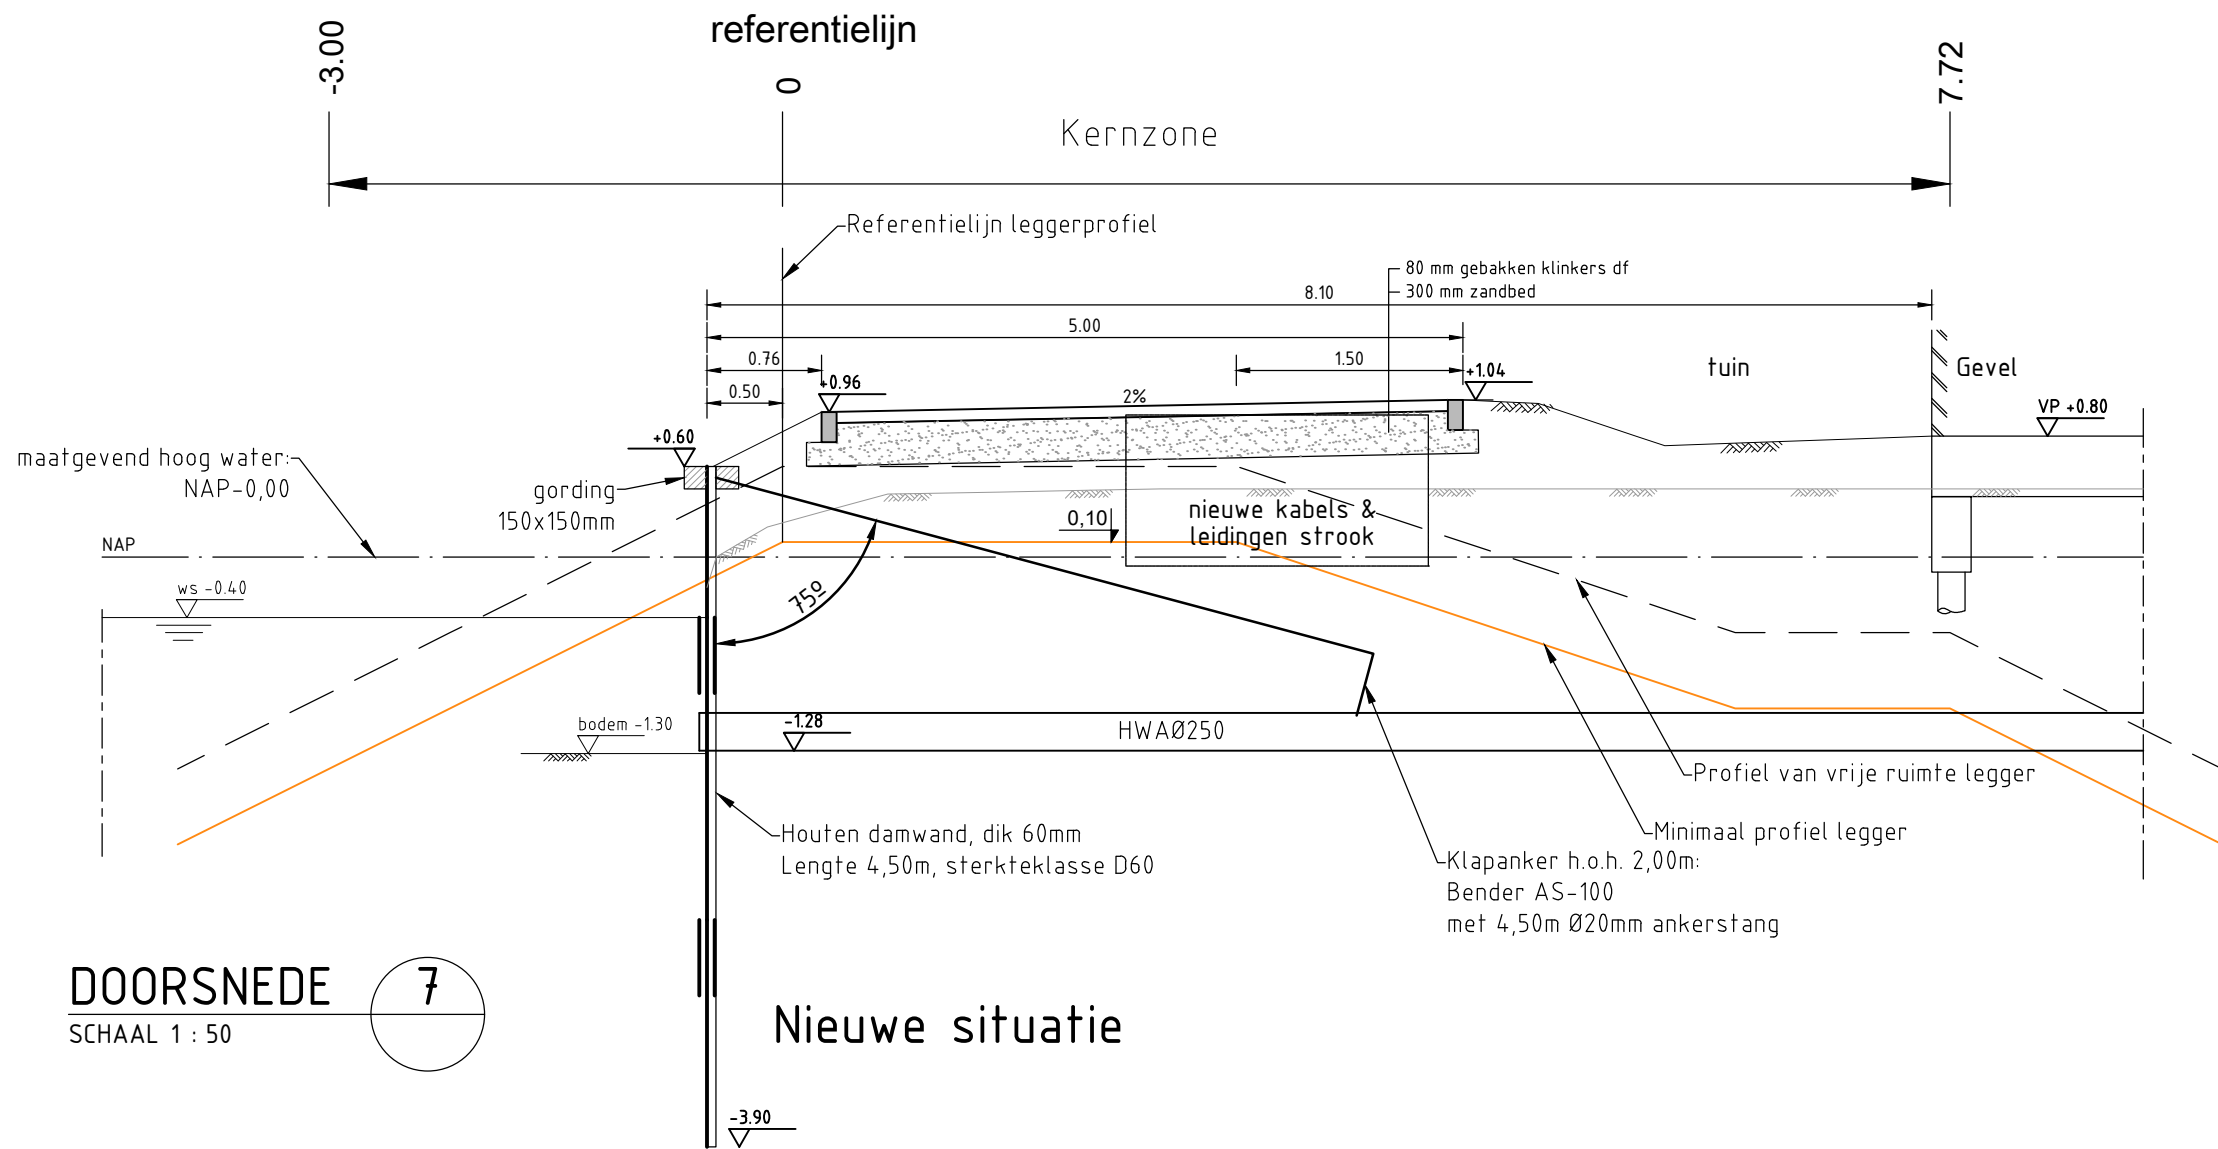


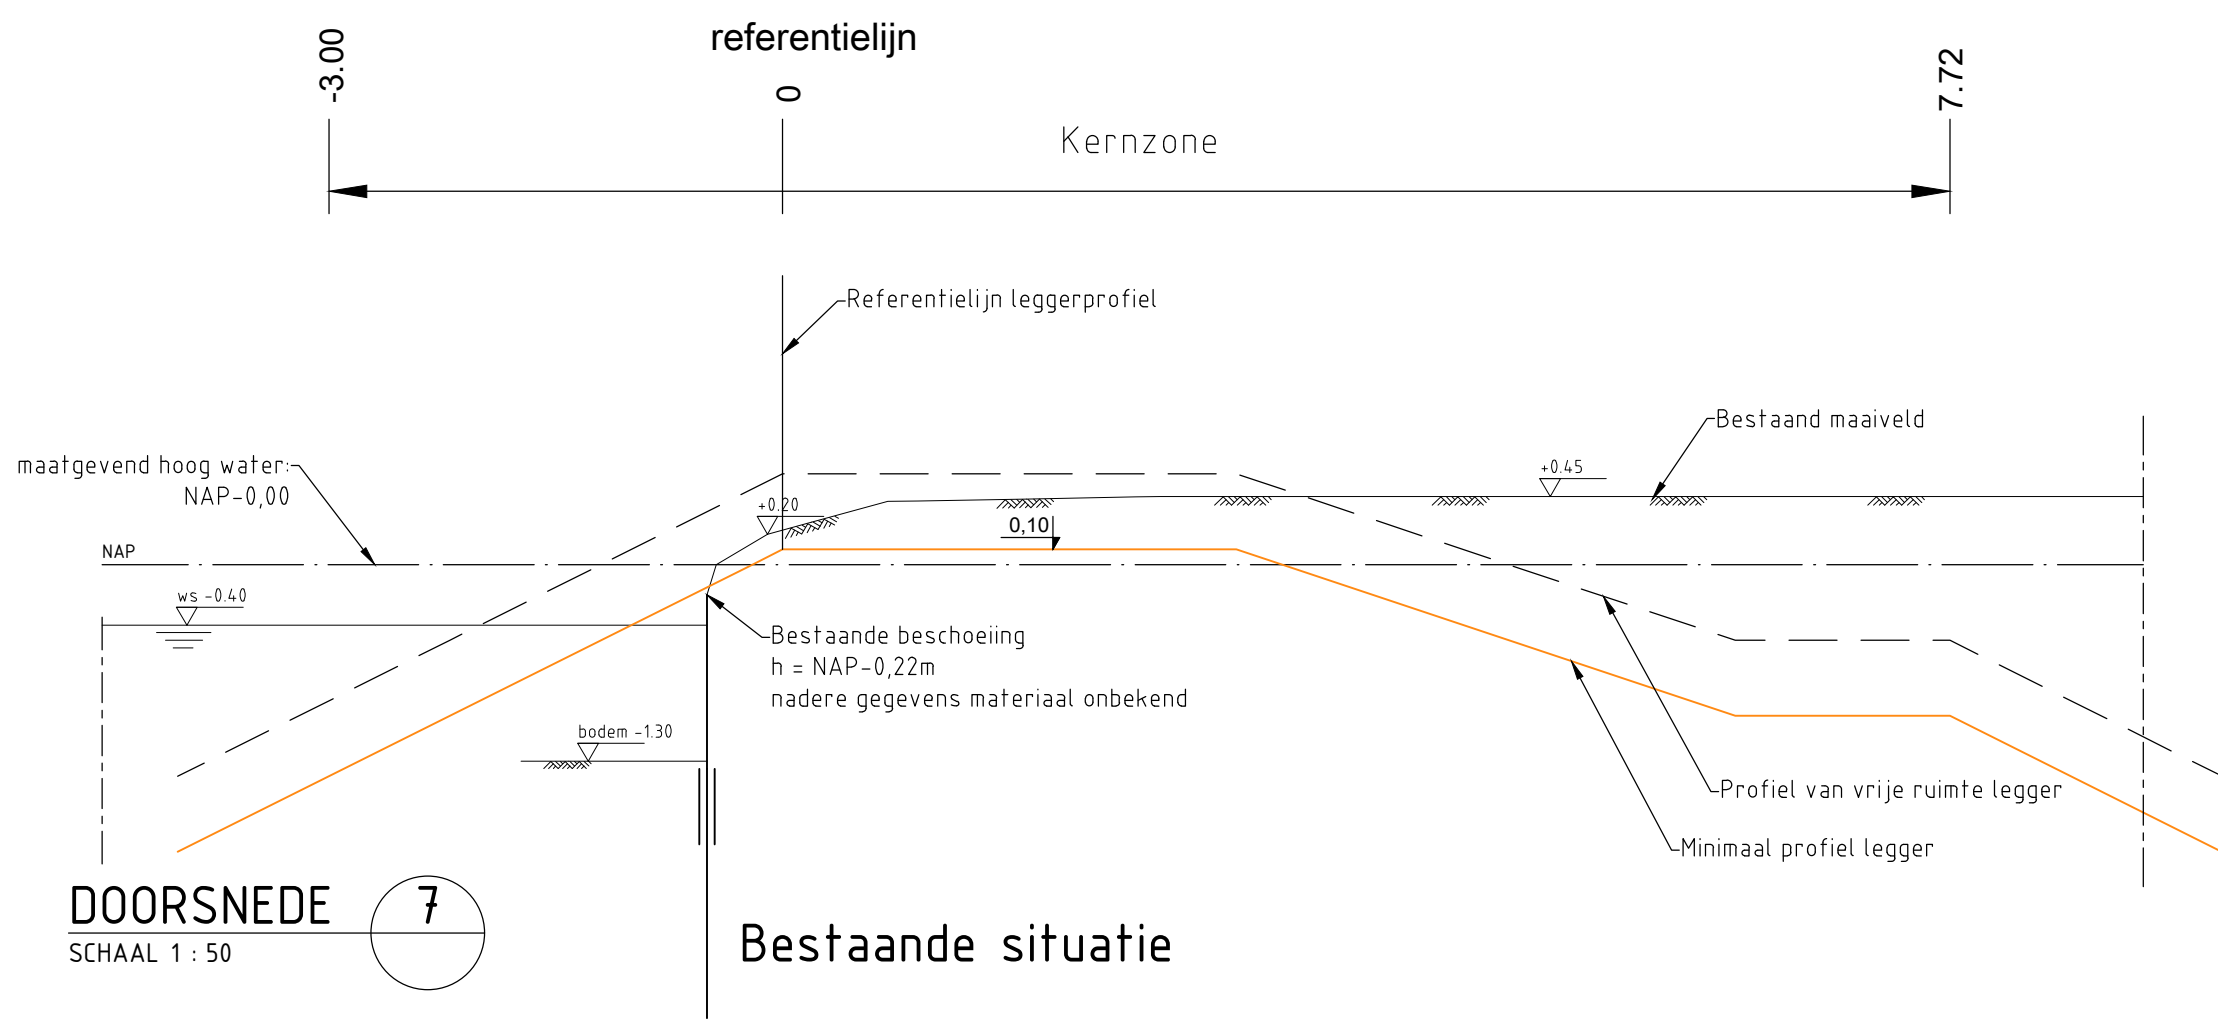

PROFIELEN

	Zand
	Menggranulaat
	Minimaal profiel
	Profiel van vrije ruimte

Maten in meters, tenzij anders vermeld
Diameters in millimeters, tenzij anders vermeld
Hoogtematen in meters t.o.v. N.A.P., tenzij anders vermeld
Ligging bestaande kabels en leidingen ter indicatie ingetekend

B	31-05-2019	A. van Dijk	Soort en type damwand en verankering
A	01-04-2019	A. van Dijk	Nieuwe verhardingen: boven en buiten kruin profiel van vrije ruimte
Wijz.	Datum	Get.	Omschrijving:

Project: Hortense Kwartier te Breukelen		Besteknummer:	
Opdrachtgever: Janssen de Jong Projectontwikkeling B.V.			
Omschrijving: Dwarsprofielen 7 en 8 i.c.m. legger waterkering Kerkvaart			
Gec. (projectleider)		Gec. (controleur)	

 Openbare ruimte en infrastructuur Prins Mauritsstraat 17, 4141 JC Leerdam Postbus 75, 4140 AB Leerdam T +31 345 63 96 96 W www.rps.nl	Projectnummer: 1703546A00	Formaat: A1
	Projectleider: S. van Vliet	Schaal: 1:50
	Auteur: A. van Dijk	Status: Concept
	Fase: DO	Datum: 27-02-2019
	Logo opdrachtgever: JANSSEN de JONG projectontwikkeling	Blad: van bladen
	Numer: 1703546A00-016	Wijz: A