




VOORGEVEL | NIEUW

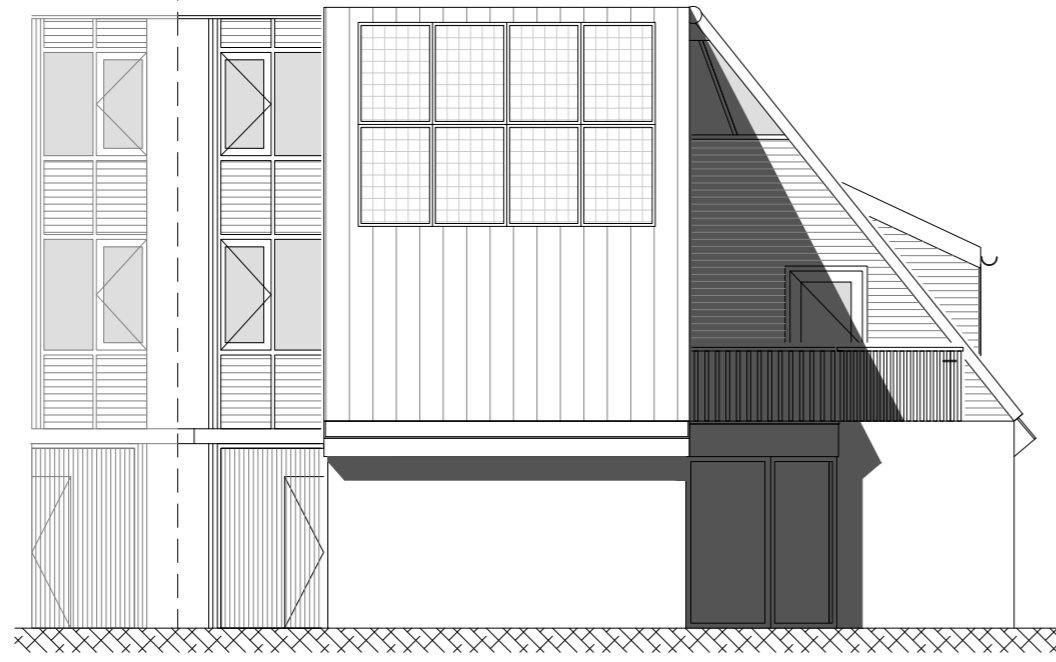


RECHTER ZIJGEVEL | NIEUW

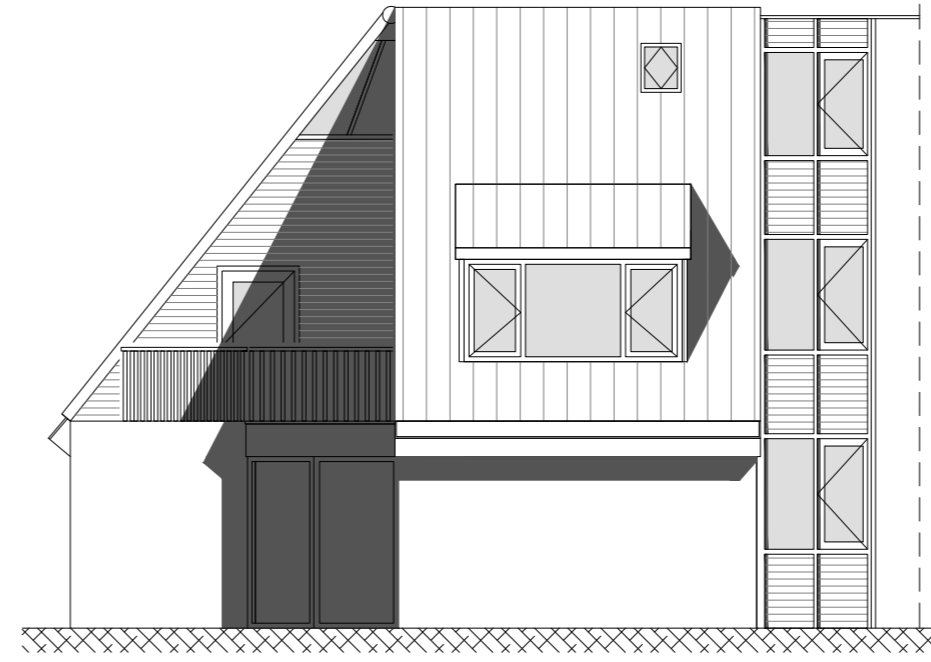


ACHTERGEVEL | ~~BESTAAND~~
nieuw

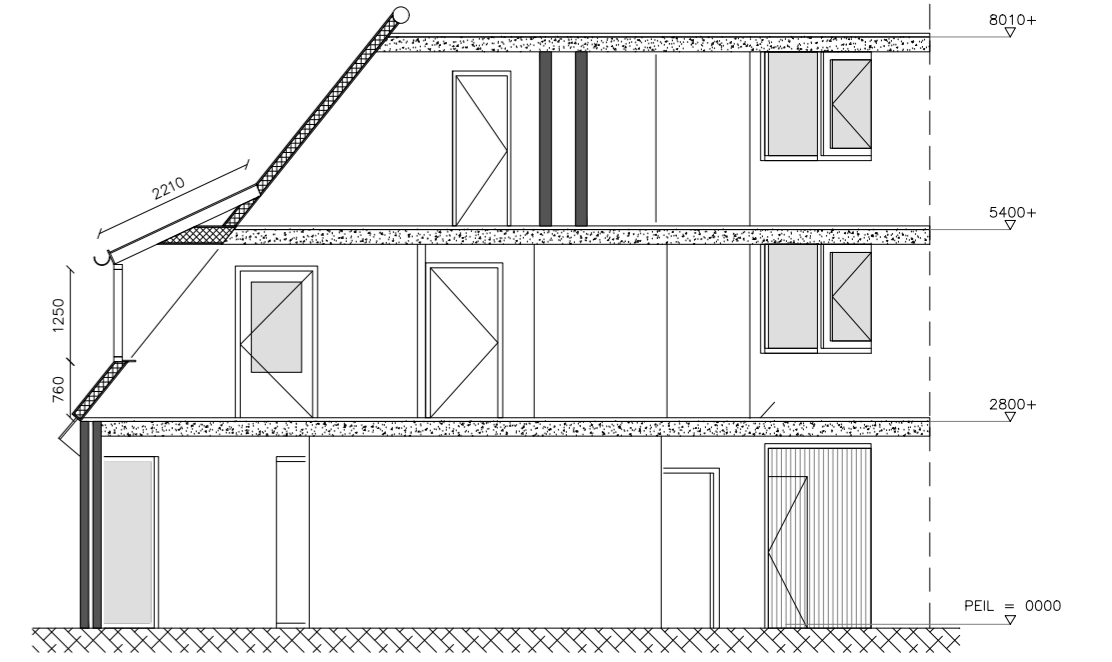


DOORSNEDE A | NIEUW

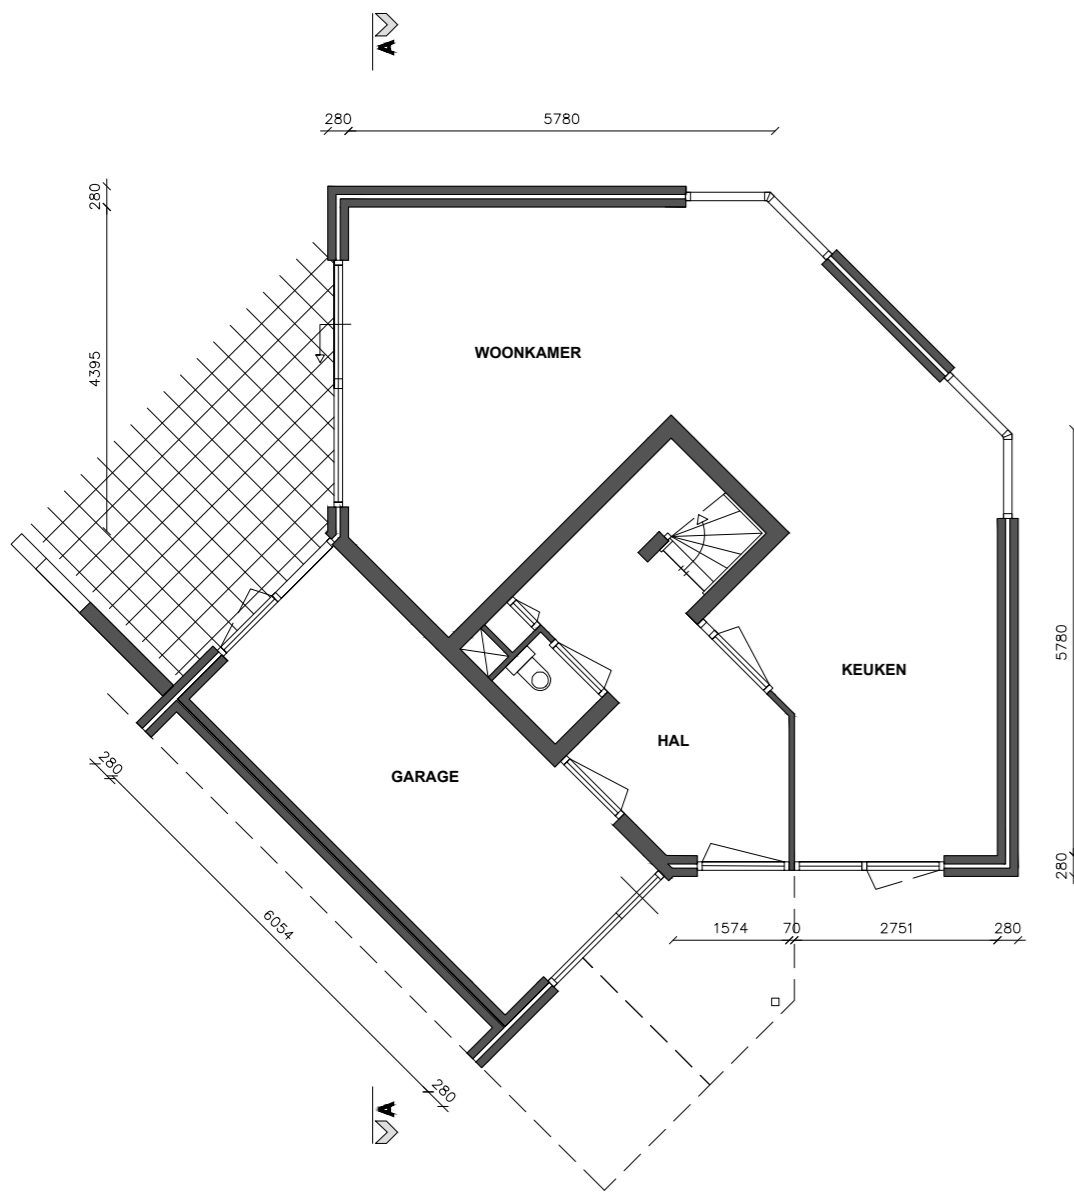

BEGANE GROND | BESTAAND

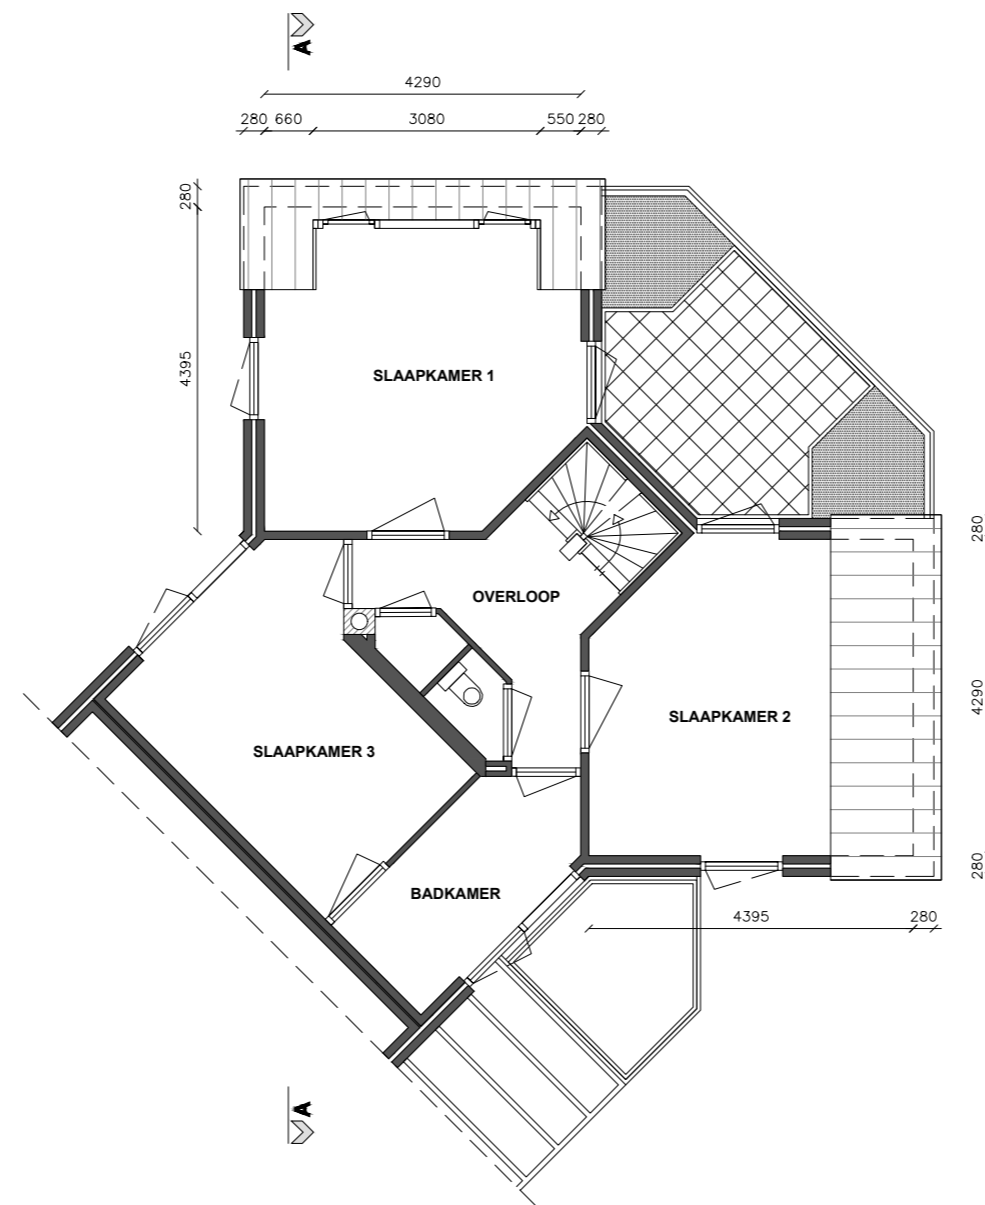

1e VERDIEPING | NIEUW

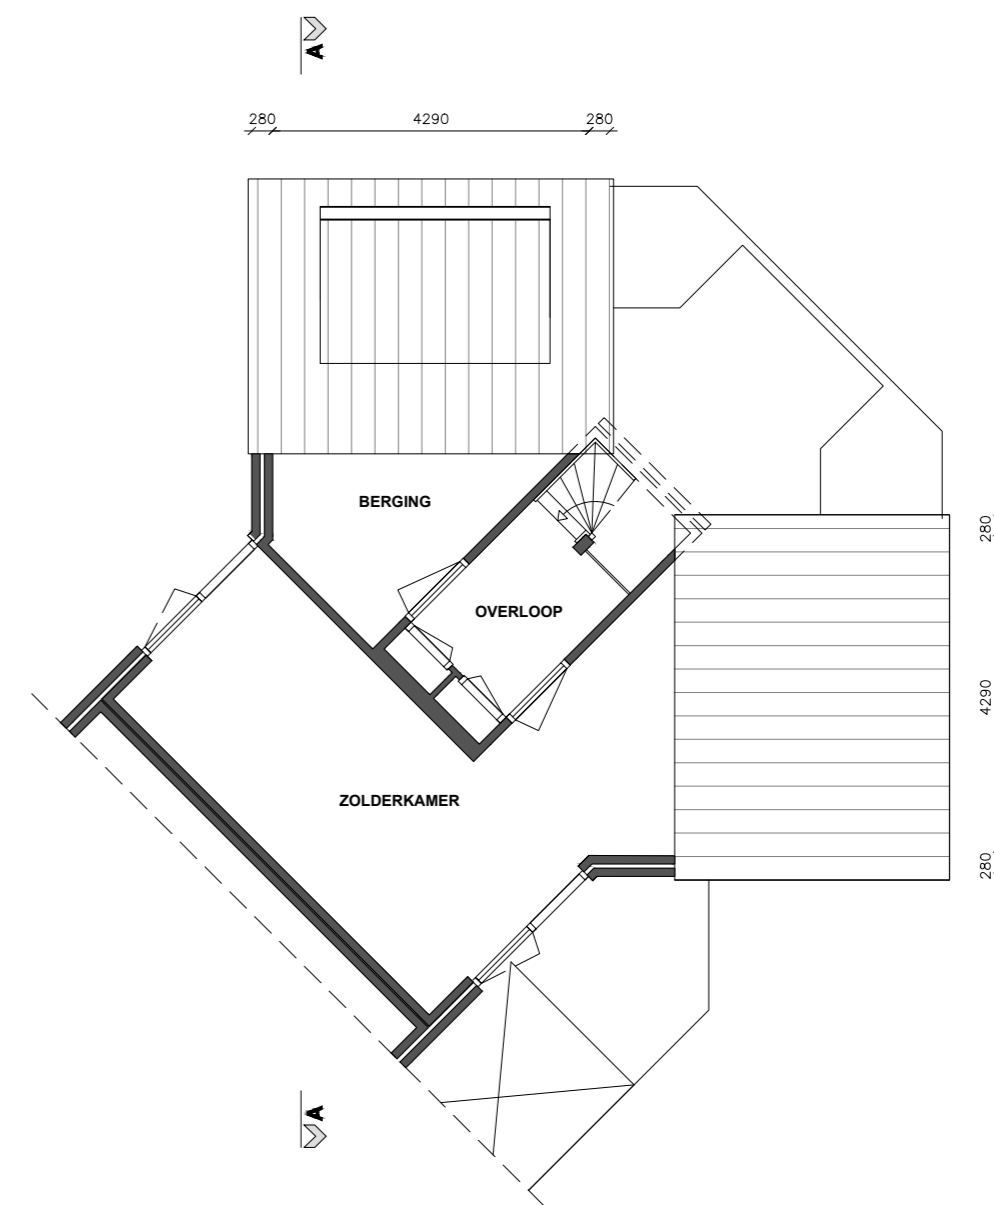

2e VERDIEPING | BESTAAND



HOGANS

Papendorpseweg 75
 3528 BJ Utrecht

info@hogans.nl
 www.hogans.nl

TEKNR
02

Onderdeel: Nieuwe situatie
 Project: Plaatsing nieuw dakkapel
 Projectadres: Bergeend 11 te Nieuwegein
 Opdrachtgever: P.W.J. Hesseling
 Schaal: 1:100
 Formaat: A2

Datum: 22-05-2019
 Gewijzigd A: 29-05-2019
 Gewijzigd B: -
 Gewijzigd C: -
 Gewijzigd D: -
 Gewijzigd E: -

Alle maatvoering in het werk te controleren